





VALDEMIRA

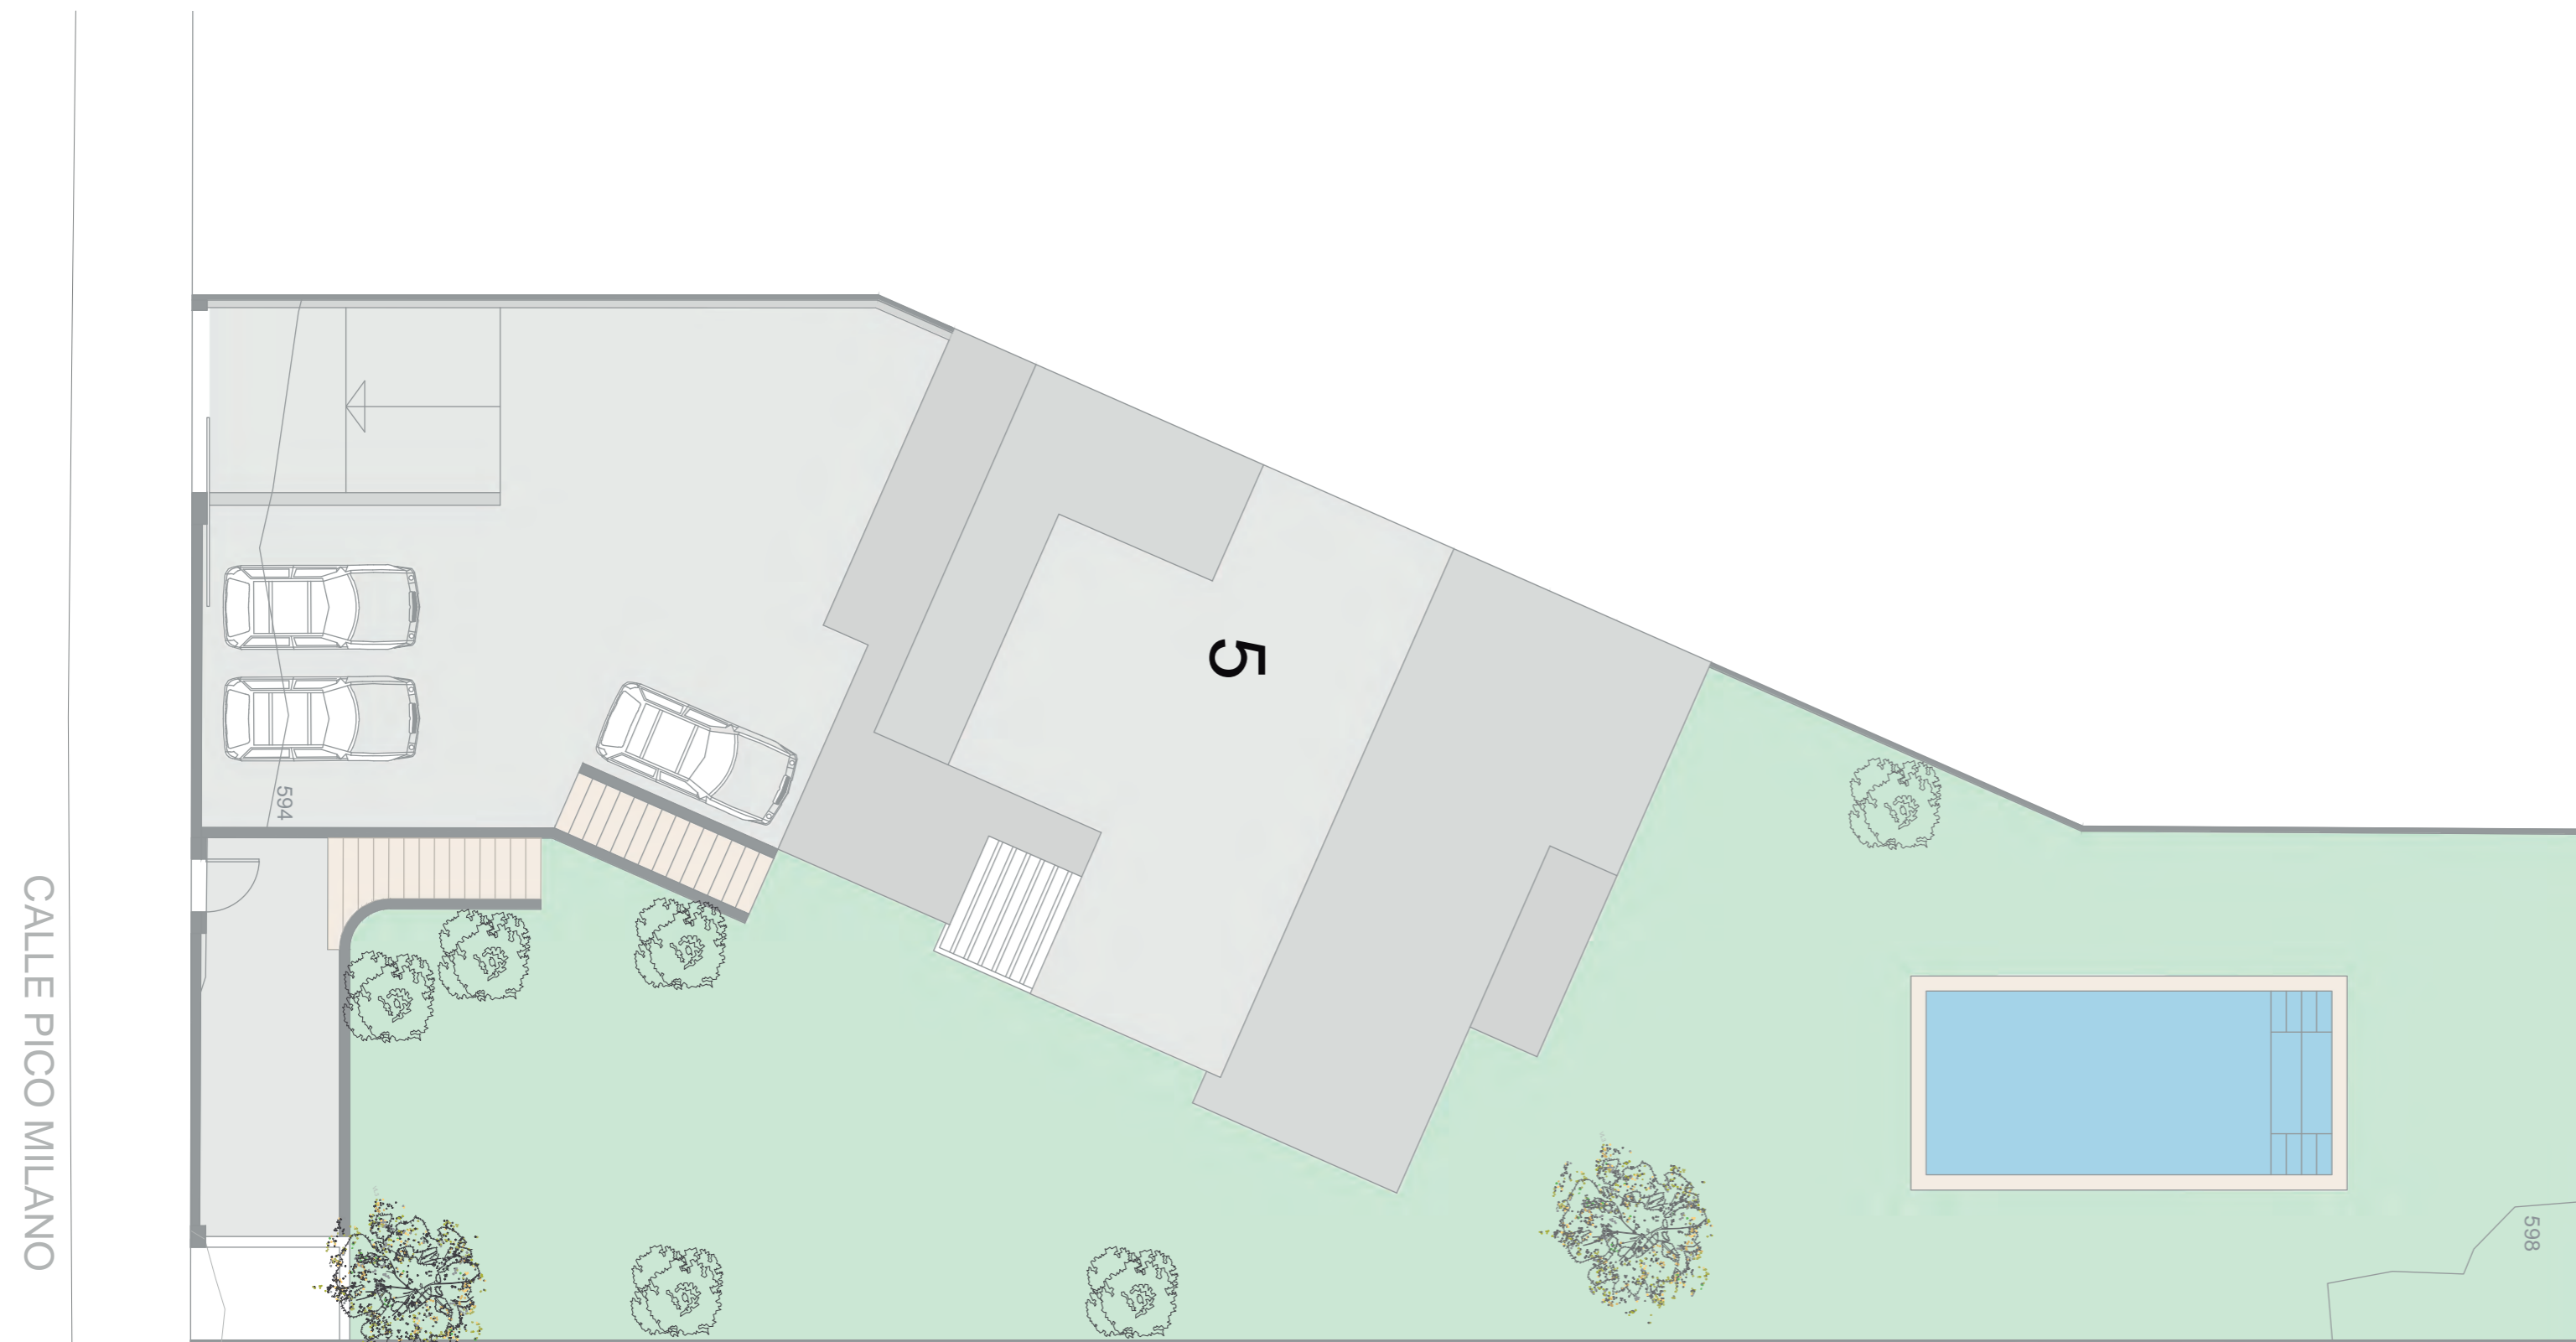

PLANO DE IMPLANTACION
CUADRO DE SUPERFICIES


SUP. PARCELA 5	755,01 m2
SUP. ZONA AJARDINADA	283,57 m2
SUP. CONSTRUIDA	563,04 m2
SUP. TERRAZAS ABIERTAS PLANTA 1	24,90 m2
SUP. TERRAZAS ABIERTAS PLANTA 2	59,32 m2

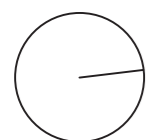

* El presente documento es de carácter informativo y podría experimentar variaciones por exigencias técnicas del proyecto. Todo el mobiliario, incluido el de la cocina, jardinería, arboles, etc...es meramente decorativo y orientativo. Las superficies expresadas son aproximadas, pudiendo experimentar modificaciones por razones de índole técnica en el desarrollo de ejecución de las obras.



91 209 32 80
PROMOCIONES@GILMAR.ES

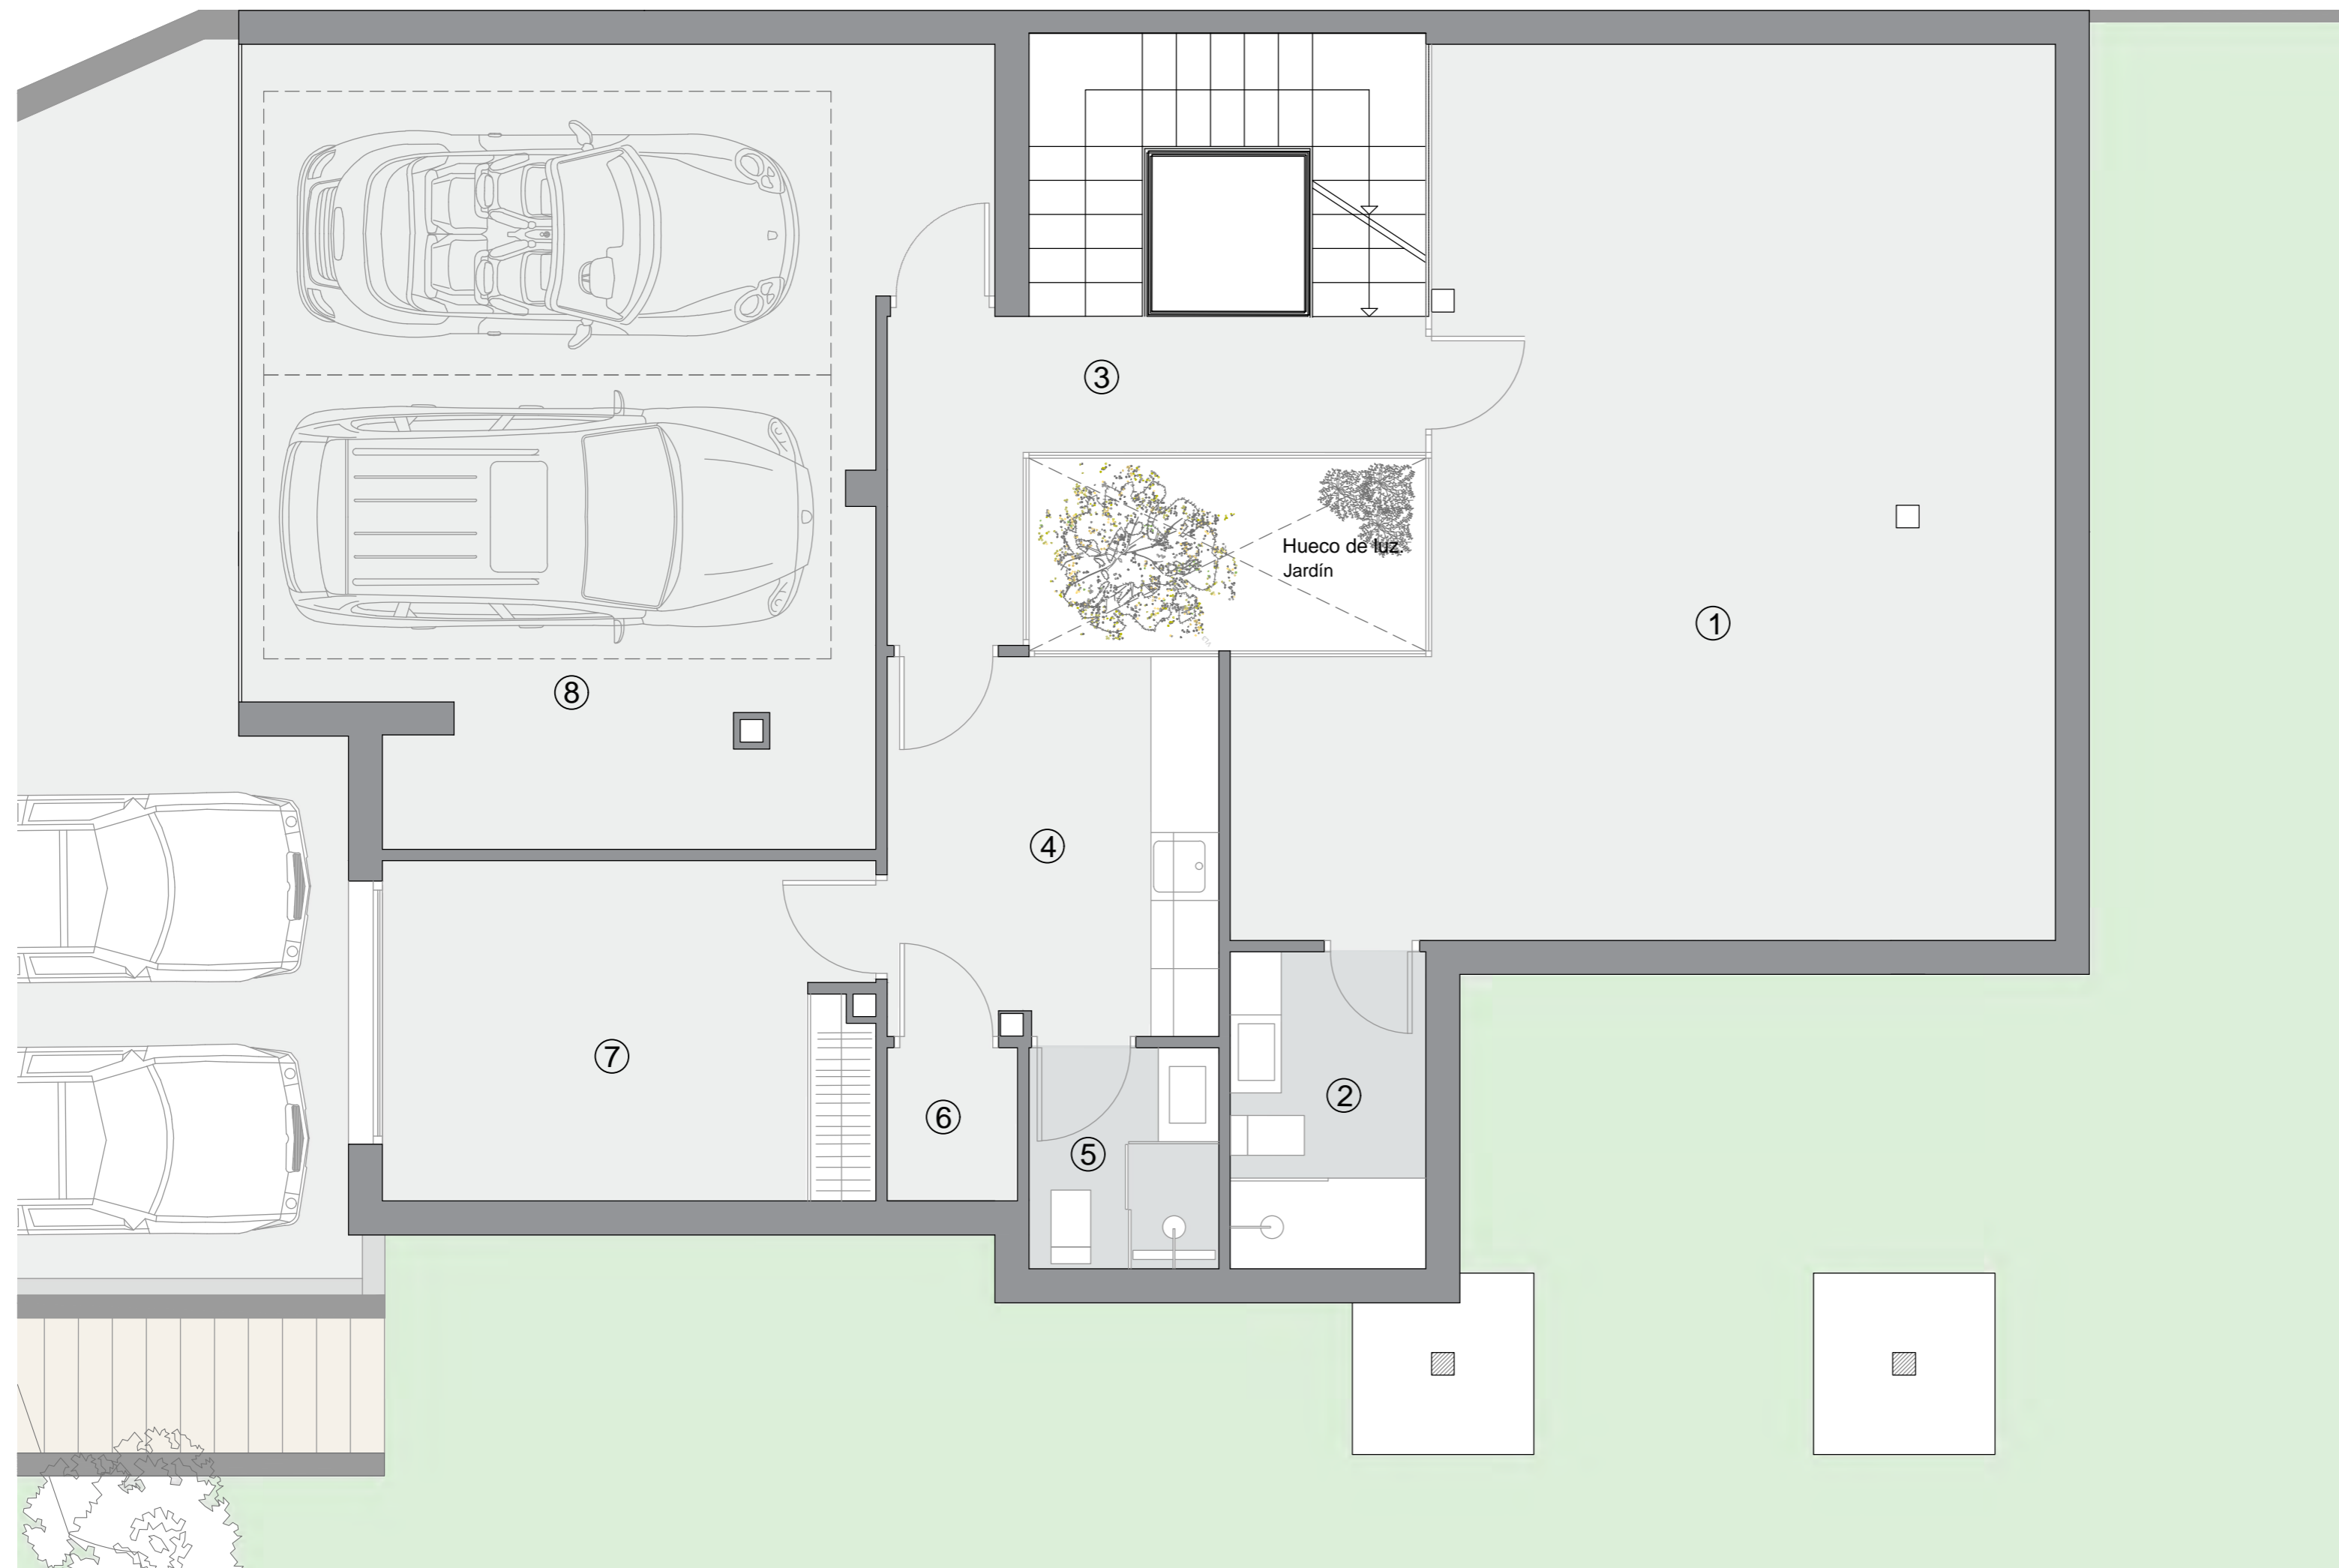

VALDEMIRA

PLANTA SÓTANO
SUPERFICIES ÚTILES

1. SUP. ÚTIL ALMACEN	49,45 m2
2. BAÑO 1	4,82 m2
3. DISTRIBUIDOR	7,72 m2
4. LAVANDERIA	9,80 m2
5. BAÑO 2	3,25 m2
6. TRASTERO	1,55 m2
7. CUARTO DE PLANCHA	11,98 m2
8. GARAJE	40,41 m2
TOTAL PL. SÓTANO	128,98 m2
S. CONSTRUIDA PL. SÓTANO	161,67 m2
S. CONSTRUIDA TOTAL	563,04 m2



* El presente documento es de carácter informativo y podría experimentar variaciones por exigencias técnicas del proyecto. Todo el mobiliario, incluido el de la cocina, jardinería, arboles, etc...es meramente decorativo y orientativo. Las superficies expresadas son aproximadas, pudiendo experimentar modificaciones por razones de índole técnica en el desarrollo de ejecución de las obras.



91 209 32 80
PROMOCIONES@GILMAR.ES



VALDEMIRA


PLANTA BAJA
SUPERFICIES ÚTILES

1. VESTÍBULO	12,82 m2
2. DISTRIBUIDOR	4,26 m2
3. SALÓN	41,40 m2
4. COMEDOR	18,90 m2
5. COCINA	18,00 m2
6. DESPENSA	2,00 m2
7. DESPACHO	12,25 m2
8. DISTRIBUIDOR	5,66 m2
9. BAÑO	4,60 m2
TOTAL PL. BAJA	119,89 m2
S. CONSTRUIDA PORCHE	36,86 m2
S. CONSTRUIDA PL. BAJA	157,86 m2
S. CONSTRUIDA TOTAL	563,04 m2



91 209 32 80
PROMOCIONES@GILMAR.ES


* El presente documento es de carácter informativo y podría experimentar variaciones por exigencias técnicas del proyecto. Todo el mobiliario, incluido el de la cocina, jardinería, arboles, etc...es meramente decorativo y orientativo. Las superficies expresadas son aproximadas, pudiendo experimentar modificaciones por razones de índole técnica en el desarrollo de ejecución de las obras.

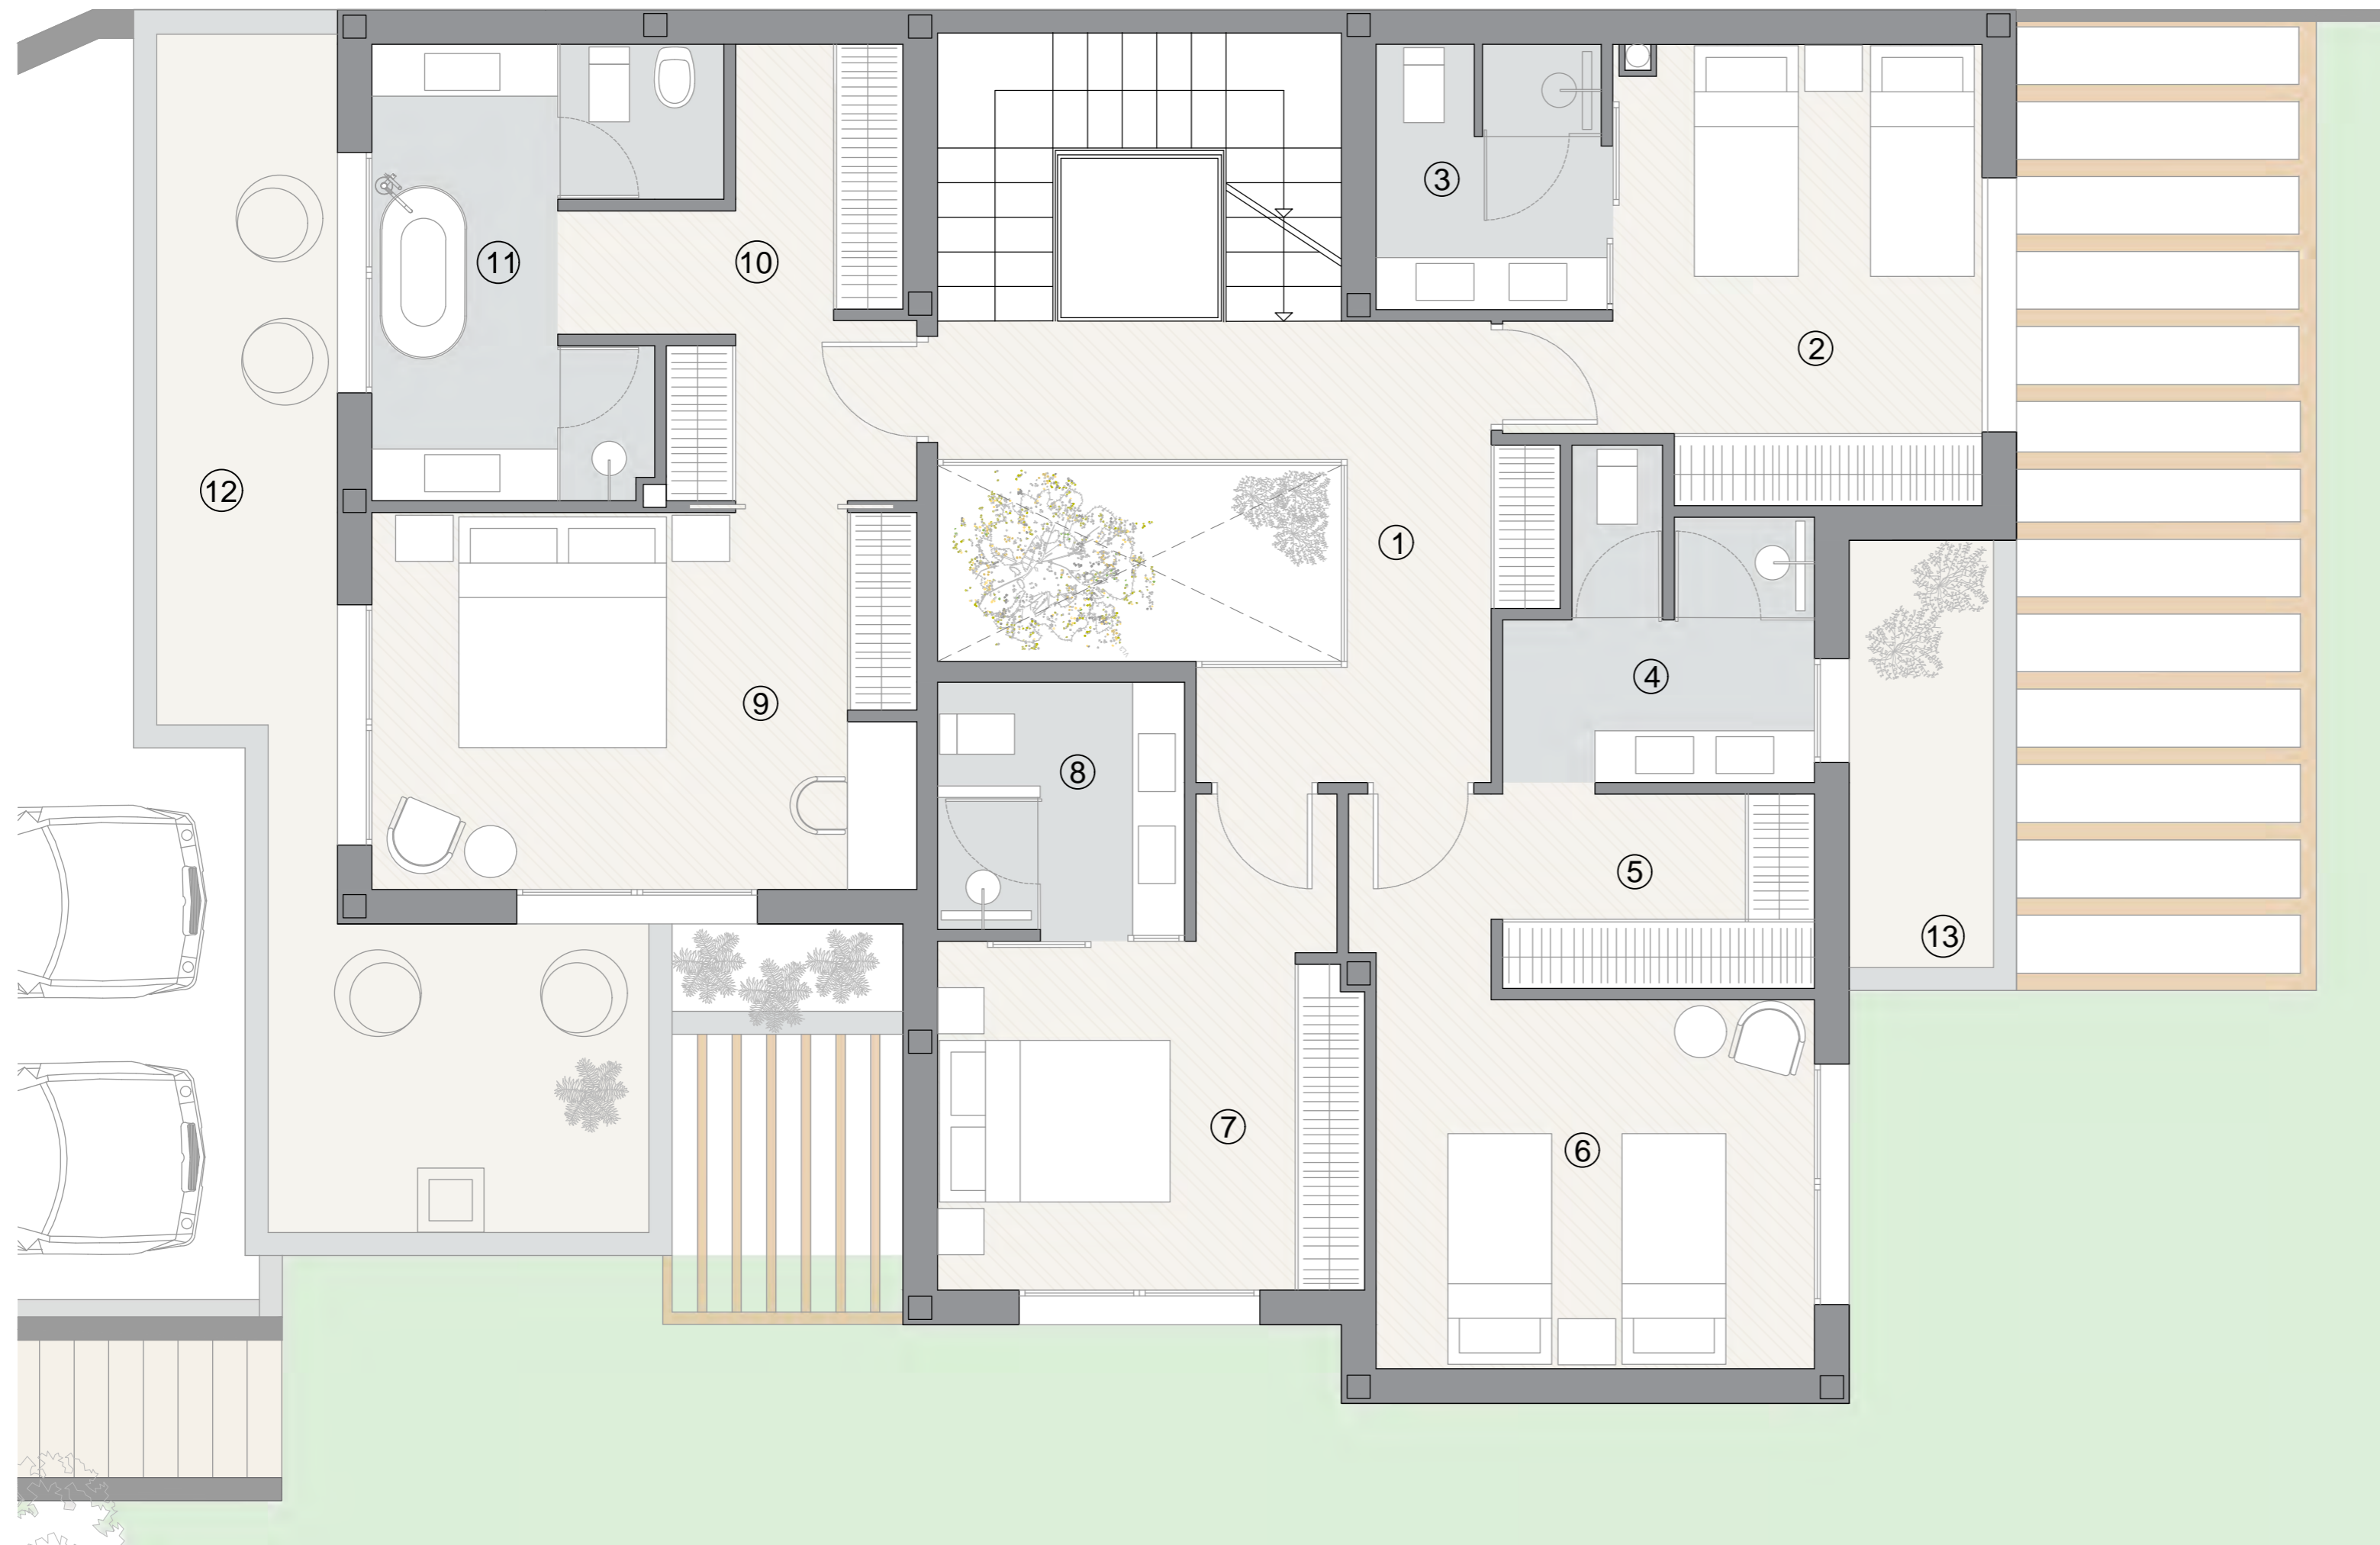

VALDEMIRA

PLANTA PRIMERA
SUPERFICIES ÚTILES


1. DISTRIBUIDOR	10,55 m2
2. DORMITORIO 4	13,39 m2
3. BAÑO 4	4,49 m2
4. BAÑO 3	6,09 m2
5. VESTIDOR	4,55 m2
6. DORMITORIO 3	14,94 m2
7. DORMITORIO 2	12,66 m2
8. BAÑO 2	4,59 m2
9. DORMITORIO 1	15,36 m2
10. VESTIDOR	8,22 m2
11. BAÑO 1	9,59 m2
TOTAL PL. PRIMERA	104,43 m2
S. CONSTRUIDA TERRAZAS	24,90 m2
S. CONSTRUIDA PL. PRIMERA	142,00 m2
S. CONSTRUIDA TOTAL	563,04 m2

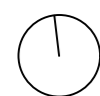

* El presente documento es de carácter informativo y podría experimentar variaciones por exigencias técnicas del proyecto. Todo el mobiliario, incluido el de la cocina, jardinería, arboles, etc...es meramente decorativo y orientativo. Las superficies expresadas son aproximadas, pudiendo experimentar modificaciones por razones de índole técnica en el desarrollo de ejecución de las obras.




91 209 32 80
PROMOCIONES@GILMAR.ES

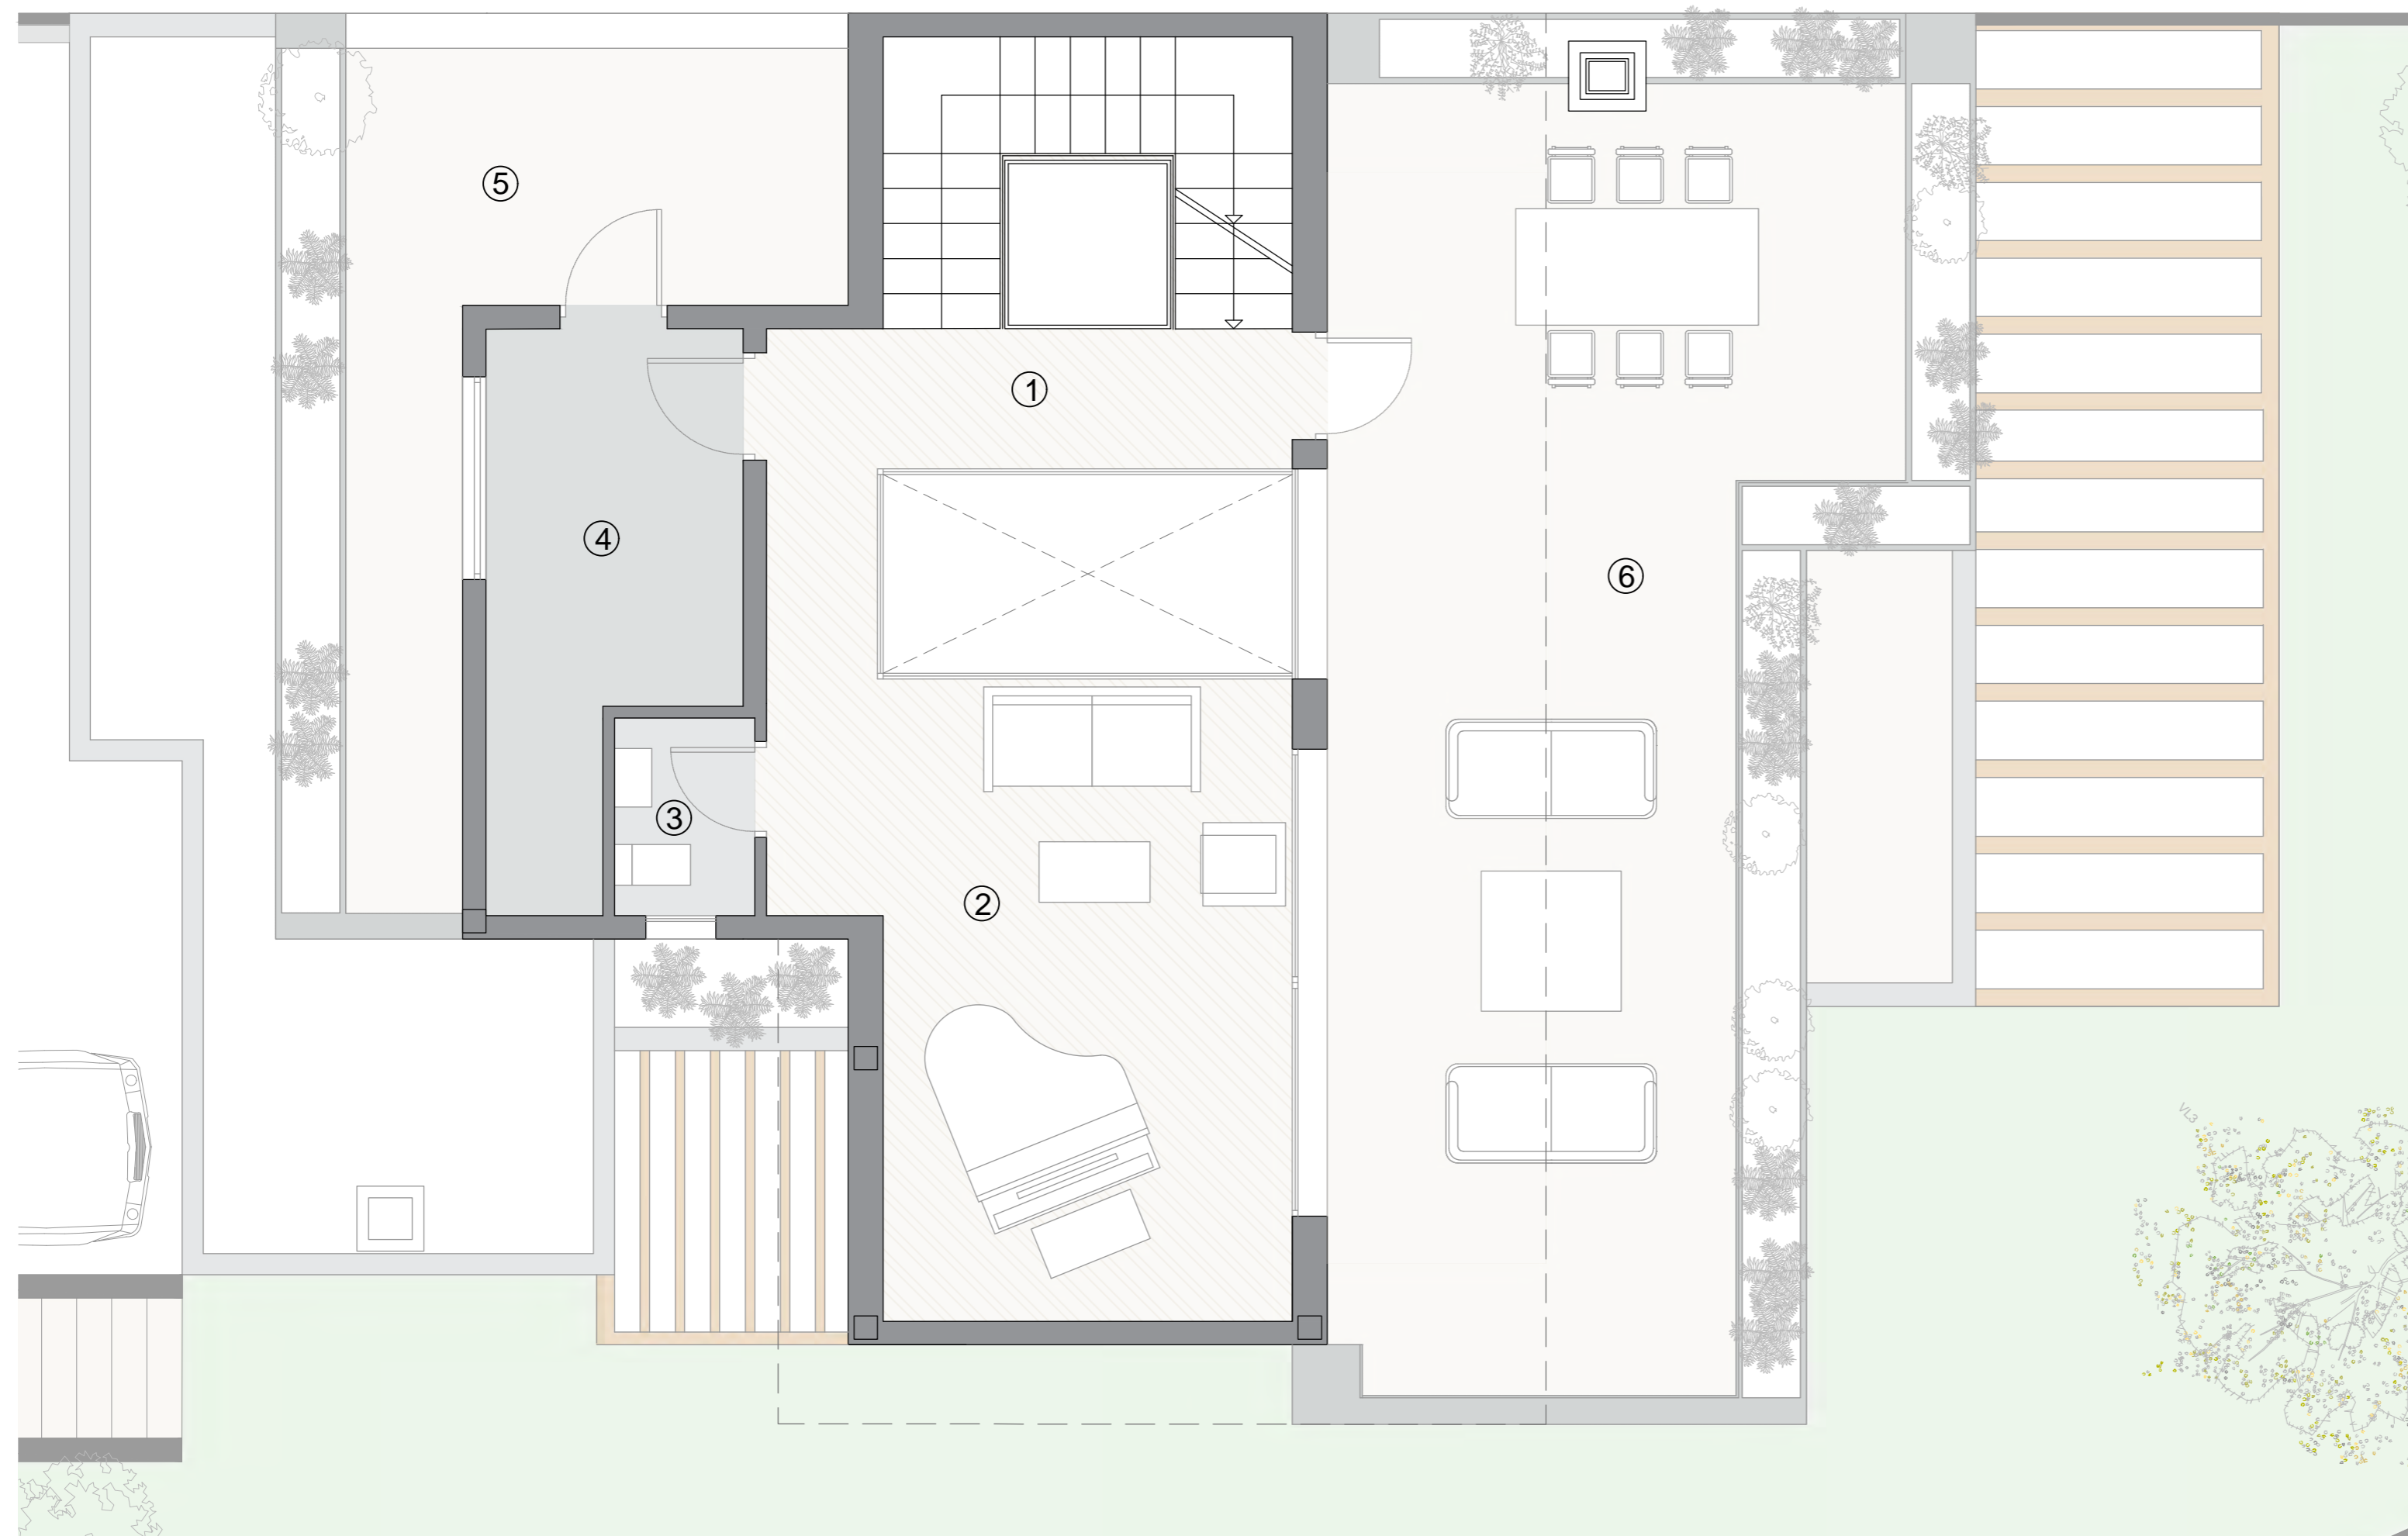

PLANTA SEGUNDA
SUPERFICIES ÚTILES

1. DISTRIBUIDOR	7,20 m2
2. SALA/ESTUDIO	21,62 m2
3. ASEO	2,03 m2
4. CUARTO DE INSTALACIONES	8,90 m2
TOTAL PL. SEGUNDA	39,75 m2
5. TERRAZA INSTALACIONES	14,66 m2
6. TERRAZA 2	44,66 m2
S. CONSTRUIDA TERRAZAS	59,32 m2
S. CONSTRUIDA PL. SEGUNDA	64,65 m2
S. CONSTRUIDA TOTAL	563,04 m2

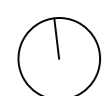

* El presente documento es de carácter informativo y podría experimentar variaciones por exigencias técnicas del proyecto. Todo el mobiliario, incluido el de la cocina, jardinería, arboles, etc...es meramente decorativo y orientativo. Las superficies expresadas son aproximadas, pudiendo experimentar modificaciones por razones de índole técnica en el desarrollo de ejecución de las obras.



91 209 32 80
PROMOCIONES@GILMAR.ES