

VIVIENDA 3  
PLANTA BAJA

SUPERFICIES

Planta baja

1	Vestíbulo de acceso	19,81
2	Comedor	20,43
3	Salón	47,20
4	Acceso de servicio	10,25
5	Aseo de visitas	2,28
6	Cuarto de estar	18,56
7	Dormitorio invitados	12,27
8	Vestidor invitados	2,22
9	Baño invitados	3,30
10	Cocina	17,10
11	Despensa	2,28
12	Oficio	11,07
13	Acceso lavandería	3,96
14	Lavandería	3,85
15	Baño de servicio	2,76
16	Dormitorio de servicio	8,69
17	Garaje	32,54
18	Trastero	3,96
19	Cuarto de instalaciones	4,29

Total Superficie útil planta baja 226,82 m<sup>2</sup>

Espacios exteriores cubiertos

20	Zaguán de acceso	33,59
21	Porche	30,77
22	Comedor exterior	23,31
23	Tendedero	6,31

Total Superficie útil espacios exteriores 93,98 m<sup>2</sup>


Espacios exteriores descubiertos

24	Garaje exterior	34,92
25	Solarium	23,11
26	Piscina	36,98

TOTAL SUPERFICIE ÚTIL VIVIENDA 369,91 m<sup>2</sup>

TOTAL SUPERFICIE CONSTRUÍDA VIVIENDA 574,70 m<sup>2</sup>

TOTAL SUPERFICIE PARCELA PRIVATIVA 1.050 m<sup>2</sup>

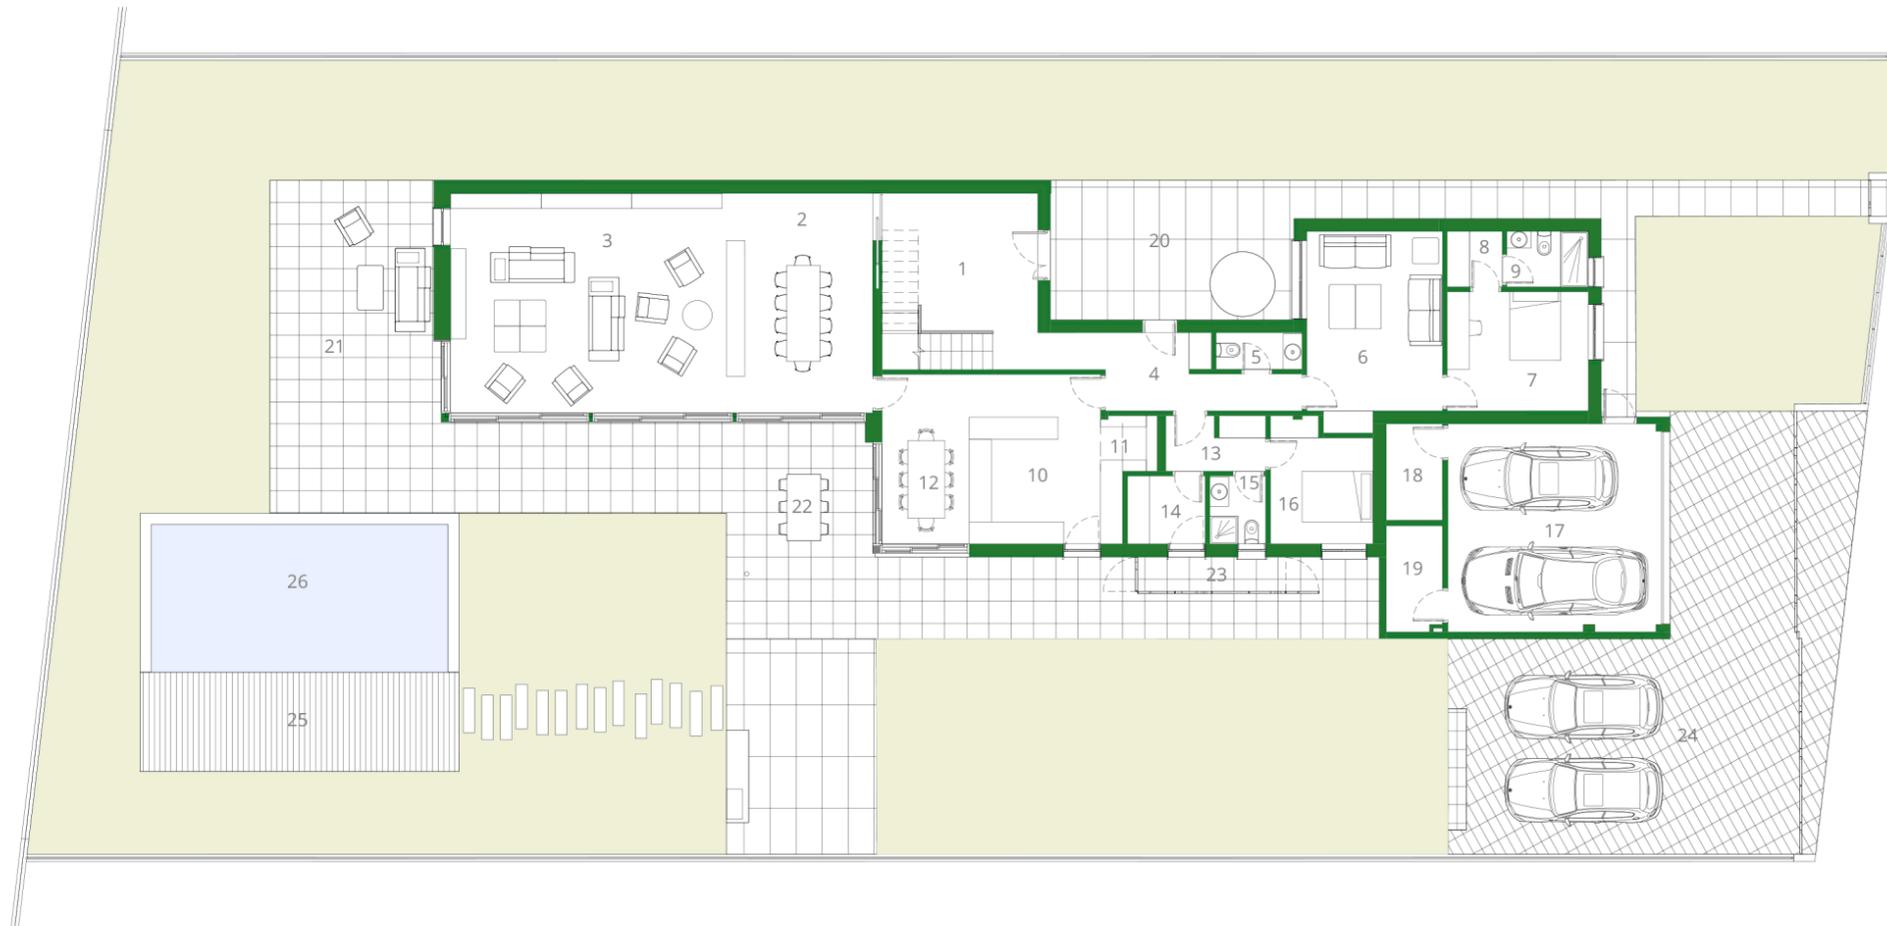

ESCALA GRÁFICA

1 2 3 4 5 6 7 8 9 10

EL PRESENTE PLANO CARECE DE VALOR CONTRACTUAL Y PUEDE ESTAR SUJETO A LEVES MODIFICACIONES POR PARTE DE LA DIRECCIÓN FACULTATIVA

91 209 32 80  
www.gilmar.es

