

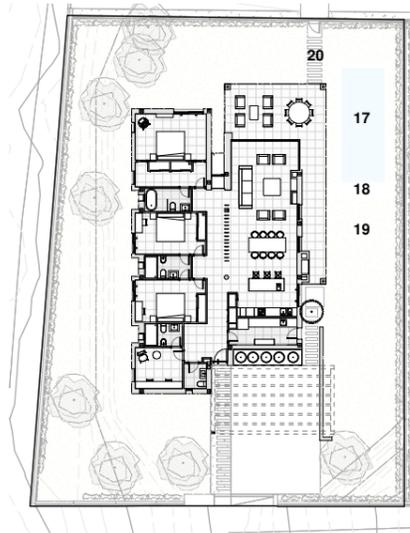


PARCELA 10

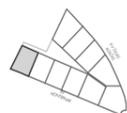

868,35

SUPERFICIE ÚTIL CERRADA	
01	SALÓN-COMEDOR 45,45
02	COCINA 12,77
03	LAVANDERÍA 8,68
04	VESTÍBULO DE ENTRADA 8,09
05	DISTRIBUIDOR 17,69
06	DORMITORIO 1 16,56
07	VESTIDOR 8,78
08	DORMITORIO 2 14,47
09	DORMITORIO 3 14,87
10	ESTUDIO 9,69
11	BAÑO 1 5,40
12	BAÑO 2 5,30
13	BAÑO 3 4,28
14	ASEO 2,79
SUPERFICIE ÚTIL TOTAL CERRADA 174,82	
SUPERFICIE ÚTIL ABIERTA	
15	PORCHE 45,58
SUPERFICIE ÚTIL TOTAL ABIERTA 45,58	
SUPERFICIE CONSTRUIDA CERRADA: 206,8	
SUPERFICIE CONSTRUIDA ABIERTA: 45,46	
SUPERFICIE CONSTRUIDA TOTAL: 252,26	
SUPERFICIE ESPACIOS EXTERIORES PRIVATIVOS	
16	PÉRGOLA DE ACCESO 36,40
17	ZONA VERDE 554,17
18	SUPERFICIE TOTAL PAVIMENTADA 25,52
SUPERFICIE TOTAL EXTERIORES PRIVATIVOS 616,09	

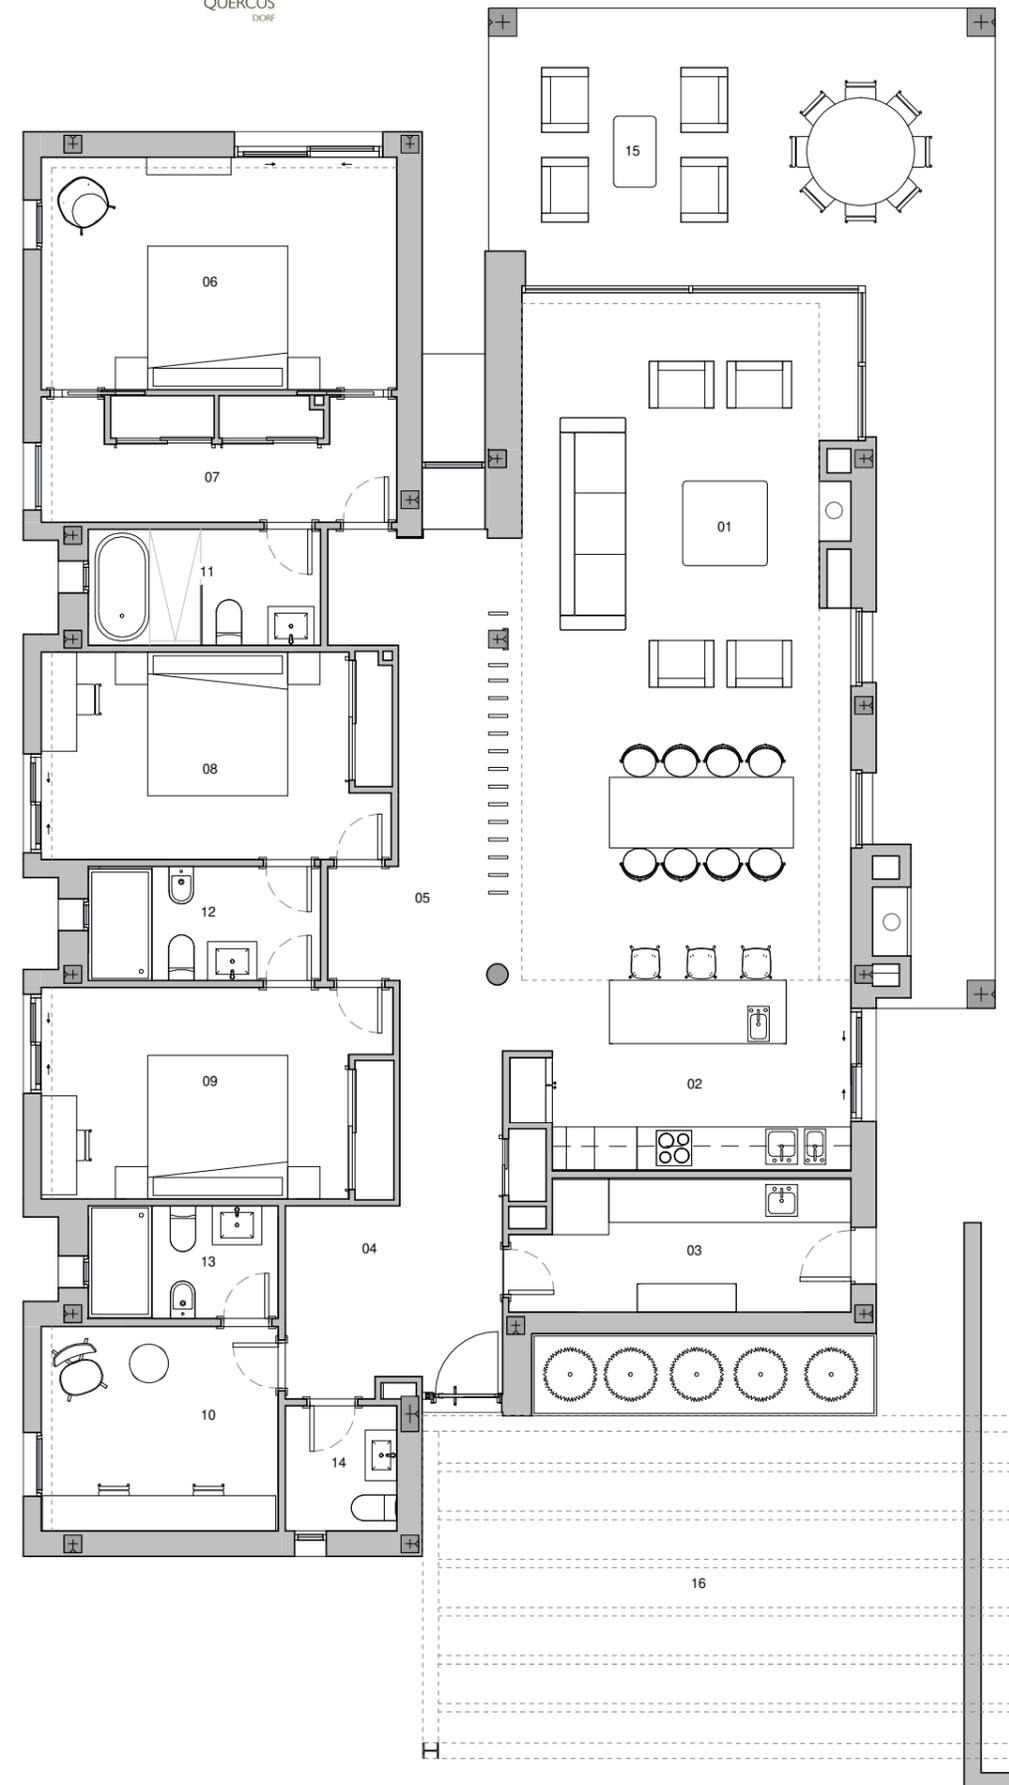

ESTA DOCUMENTACIÓN GRÁFICA ES UNA RECREACIÓN DE LA VIVIENDA QUE LA REFLEJA FIELMENTE EN CUANTO A SU CONTENIDO. EL EQUIPAMIENTO DE TODAS LAS ESTANCIAS DE LA VIVIENDA SERÁ EL QUE CONSTA EN LA MEMORIA DE CALIDADES O EL QUE ALTERNATIVAMENTE ELIJA EL CLIENTE DE ENTRE LOS QUE SE OFERTAN, PREVIA ACEPTACIÓN DE PRESUPUESTO POR CLIENTE, PARA LA PERSONALIZACIÓN Y ELECCIÓN DE MATERIALES DE LA VIVIENDA. LA PISCINA SERÁ OFERTADA COMO EXTRA DE LA VIVIENDA PREVIA ACEPTACIÓN DE PRESUPUESTO POR EL CLIENTE.