



Tel. 91 209 32 80
promociones@gilmar.es
www.gilmar.es




Portal 3 - Planta baja
Letra C
4D



Real de Aravaca

Planta baja

Ubicación en parcela

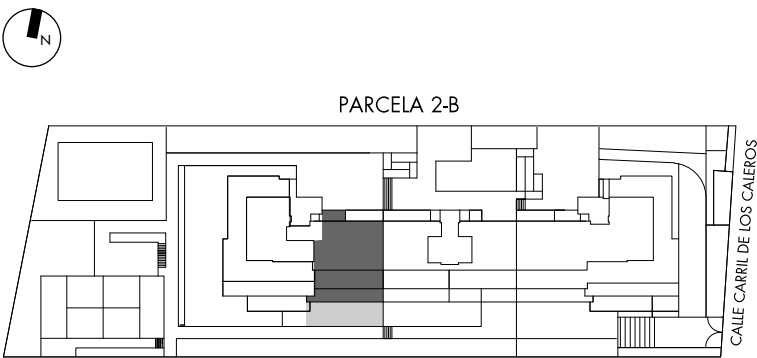


Real de Aravaca



Cuadro de superficies

Sup. Útil Total (Vivienda+tendedero)	134,65 m²
Sup. Construida Total con Comunes	187,04 m²
Sup. Útil Espacios Exteriores	46,20 m²
C Cocina	11,40 m²
TE Tendedero	2,55 m²
SC Salón-comedor	34,85 m²
V Hall	4,65 m²
A Aseo	3,30 m²
D1 Dormitorio 1	19,90 m²
B1 Baño 1	6,70 m²
D2 Dormitorio 2	10,20 m²
D3 Dormitorio 3	11,75 m²
D3 Dormitorio 4	14,20 m²
P Pasillo	6,45 m²
B2 Baño 2	4,60 m²
B3 Baño 3	4,10 m²

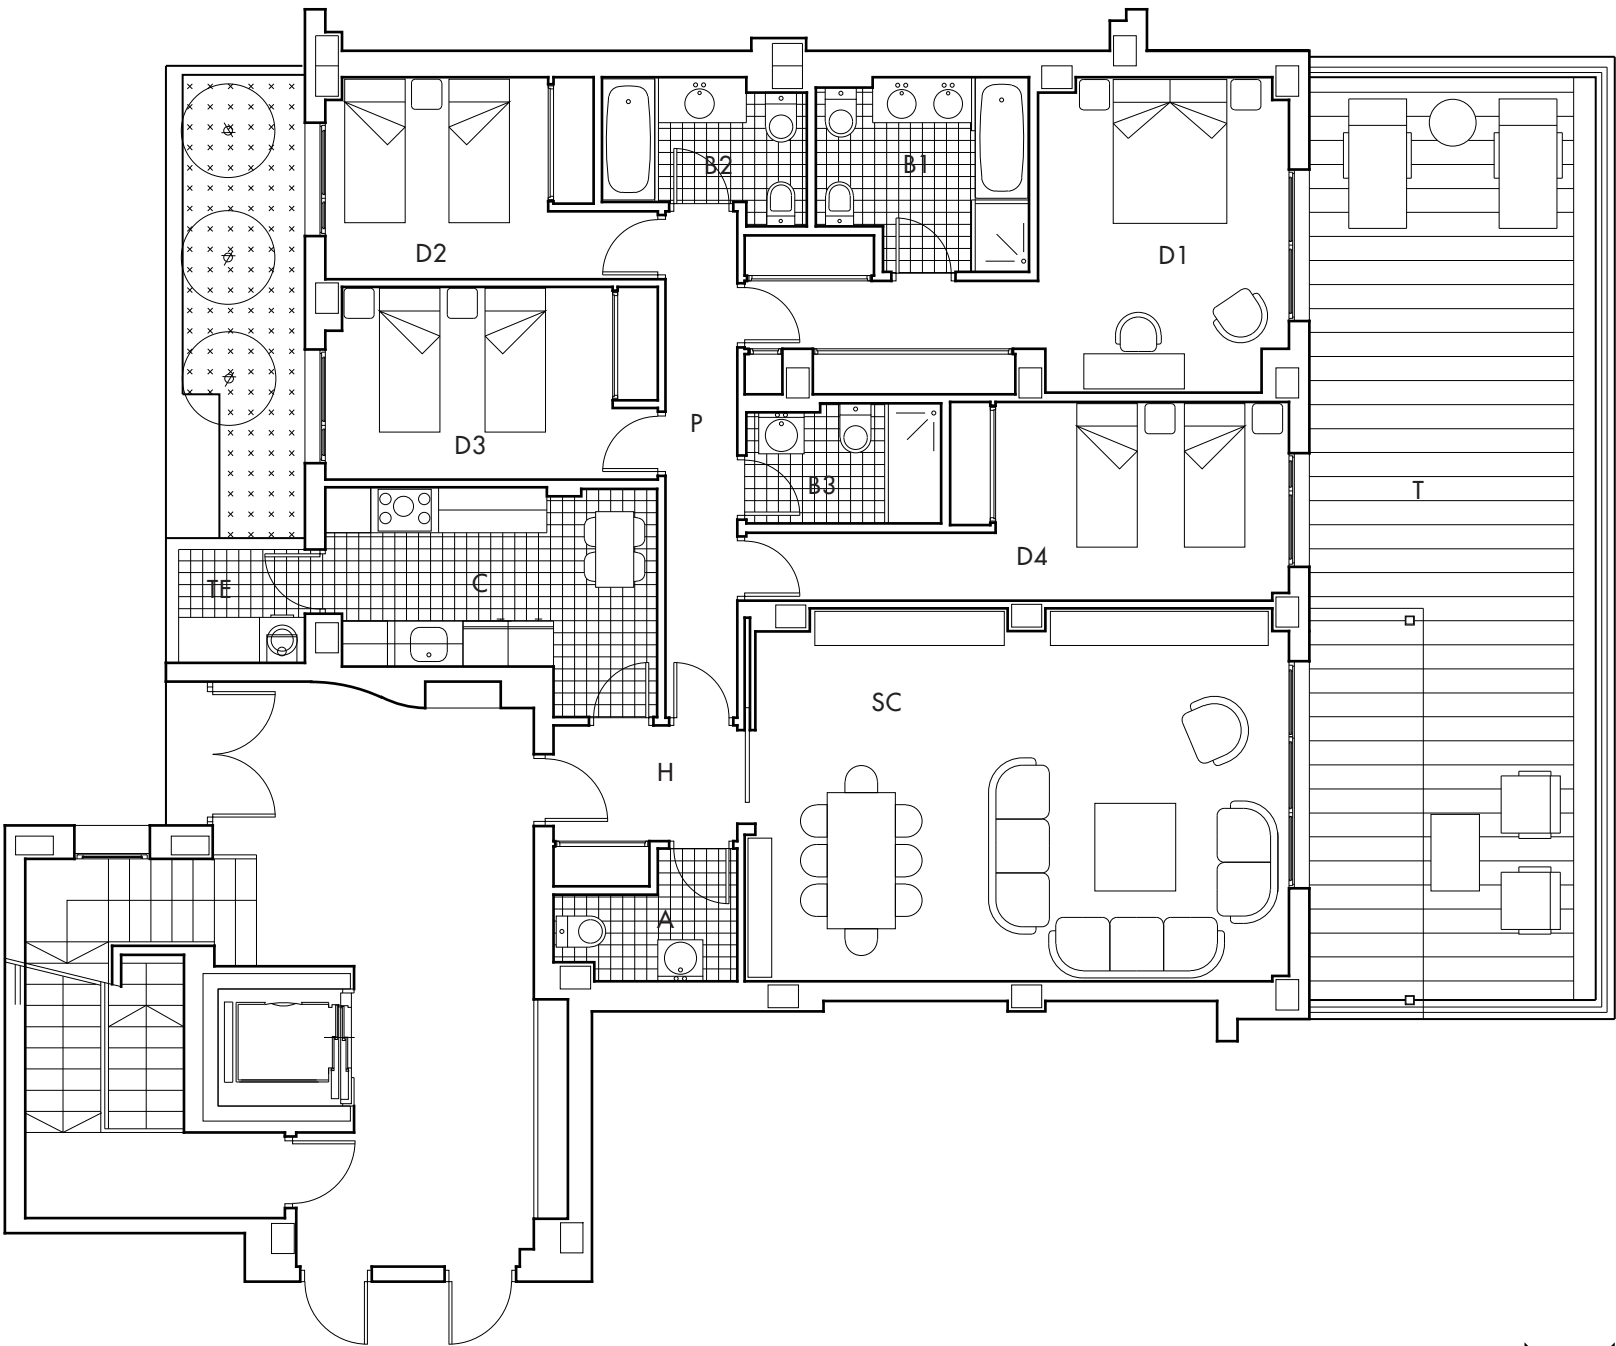

Esta información no es contractual y podrá ser modificada en el proyecto técnico final.

