

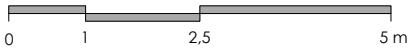


Residencial Alaire

*NOTA: La promotora podrá realizar las modificaciones que estime necesarias por exigencia de orden técnico, comercial, jurídico o de disponibilidad. Las superficies son aproximadas y pueden sufrir variaciones por exigencia de obra. Las infografías son de carácter informativo, careciendo de valor contractual.

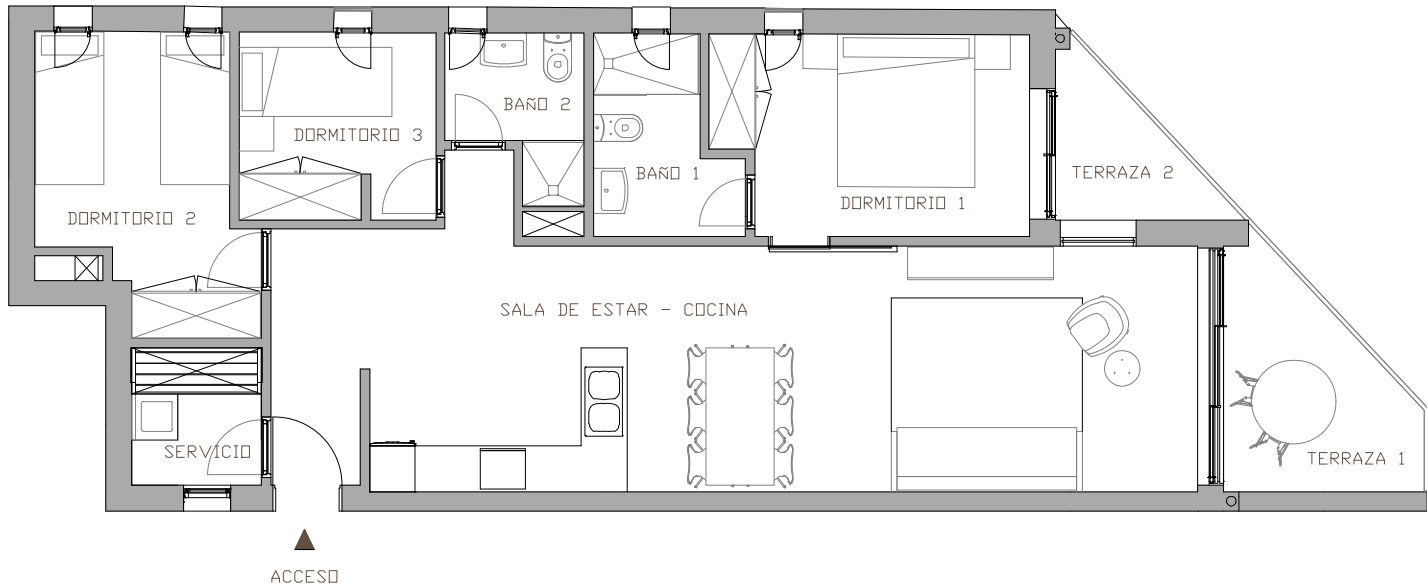

1.A	
SALA DE ESTAR-COCINA	40,33m2
DORMITORIO 1	10,44 m2
DORMITORIO 2	9,48 m2
DORMITORIO 3	6,24 m2
BAÑO 1	4,31 m2
BAÑO 2	3,23 m2
SERVICIO	3,06 m2
TERRAZA 1	6,47 m2
TERRAZA 2	3,37 m2
SUPERFICIE ÚTIL	86,93 m2
SUPERFICIE CONSTRUIDA	102,06 m2
SUP. CONSTRUIDA CON PPZC	125,29 m2

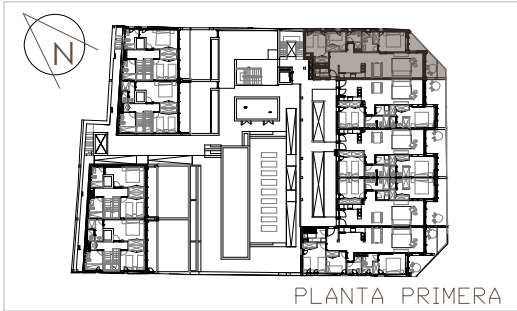



**LAS RAMBLAS
LIVING**

SATOCAN