
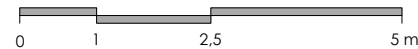



Residencial Alaire

*NOTA: La promotora podrá realizar las modificaciones que estime necesarias por exigencia de orden técnico, comercial, jurídico o de disponibilidad. Las superficies son aproximadas y pueden sufrir variaciones por exigencia de obra. Las infografías son de carácter informativo, careciendo de valor contractual.

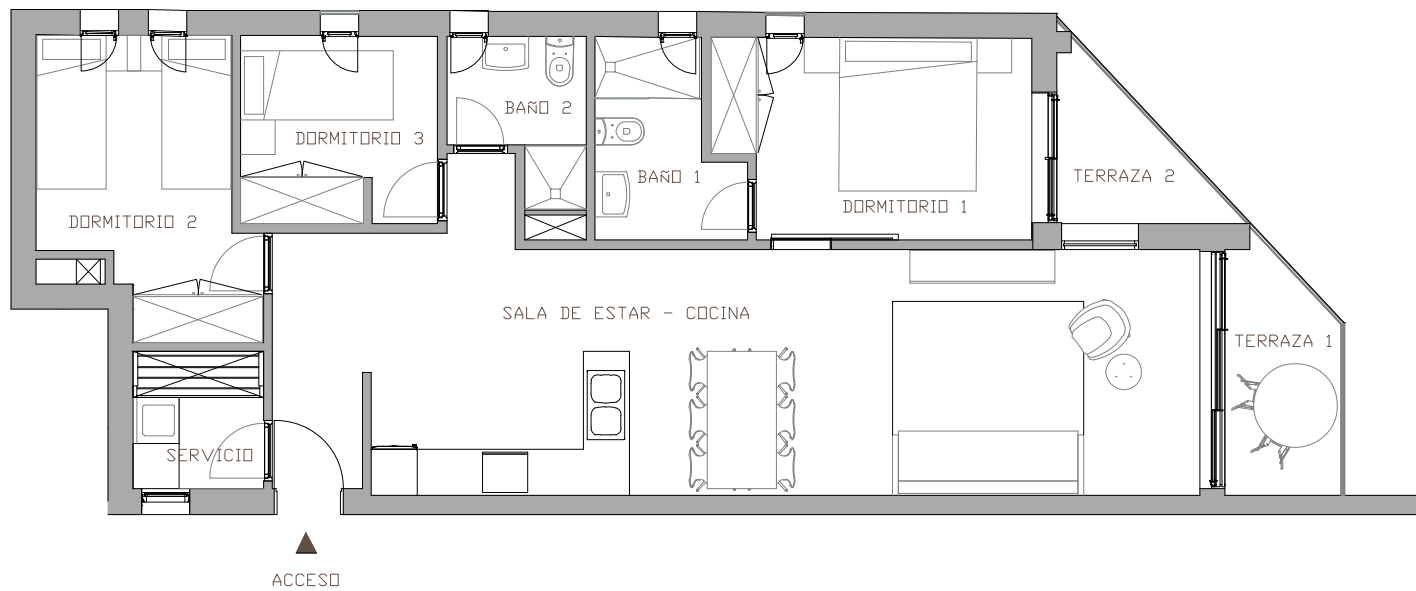

2.A

SALA DE ESTAR-COCINA	40,33m ²
DORMITORIO 1	10,44 m ²
DORMITORIO 2	9,44 m ²
DORMITORIO 3	6,24 m ²
BAÑO 1	4,31 m ²
BAÑO 2	3,23 m ²
SERVICIO	3,06 m ²
TERRAZA 1	4,58 m ²
TERRAZA 2	3,35 m ²
SUPERFICIE ÚTIL	84,99 m²
SUPERFICIE CONSTRUIDA	100,16 m ²
SUP. CONSTRUIDA CON PPZC	122,96 m²

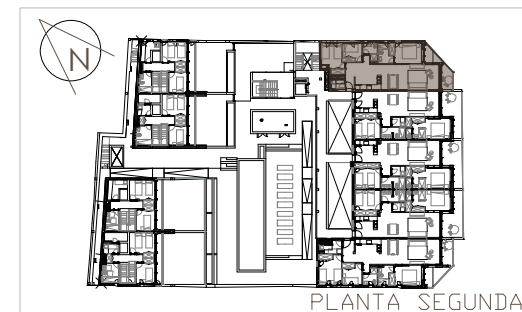

PLANTA SEGUNDA



SATOCAN