




Residencial Alaire

*NOTA: La promotora podrá realizar las modificaciones que estime necesarias por exigencia de orden técnico, comercial, jurídico o de disponibilidad. Las superficies son aproximadas y pueden sufrir variaciones por exigencia de obra. Las infografías son de carácter informativo, careciendo de valor contractual.

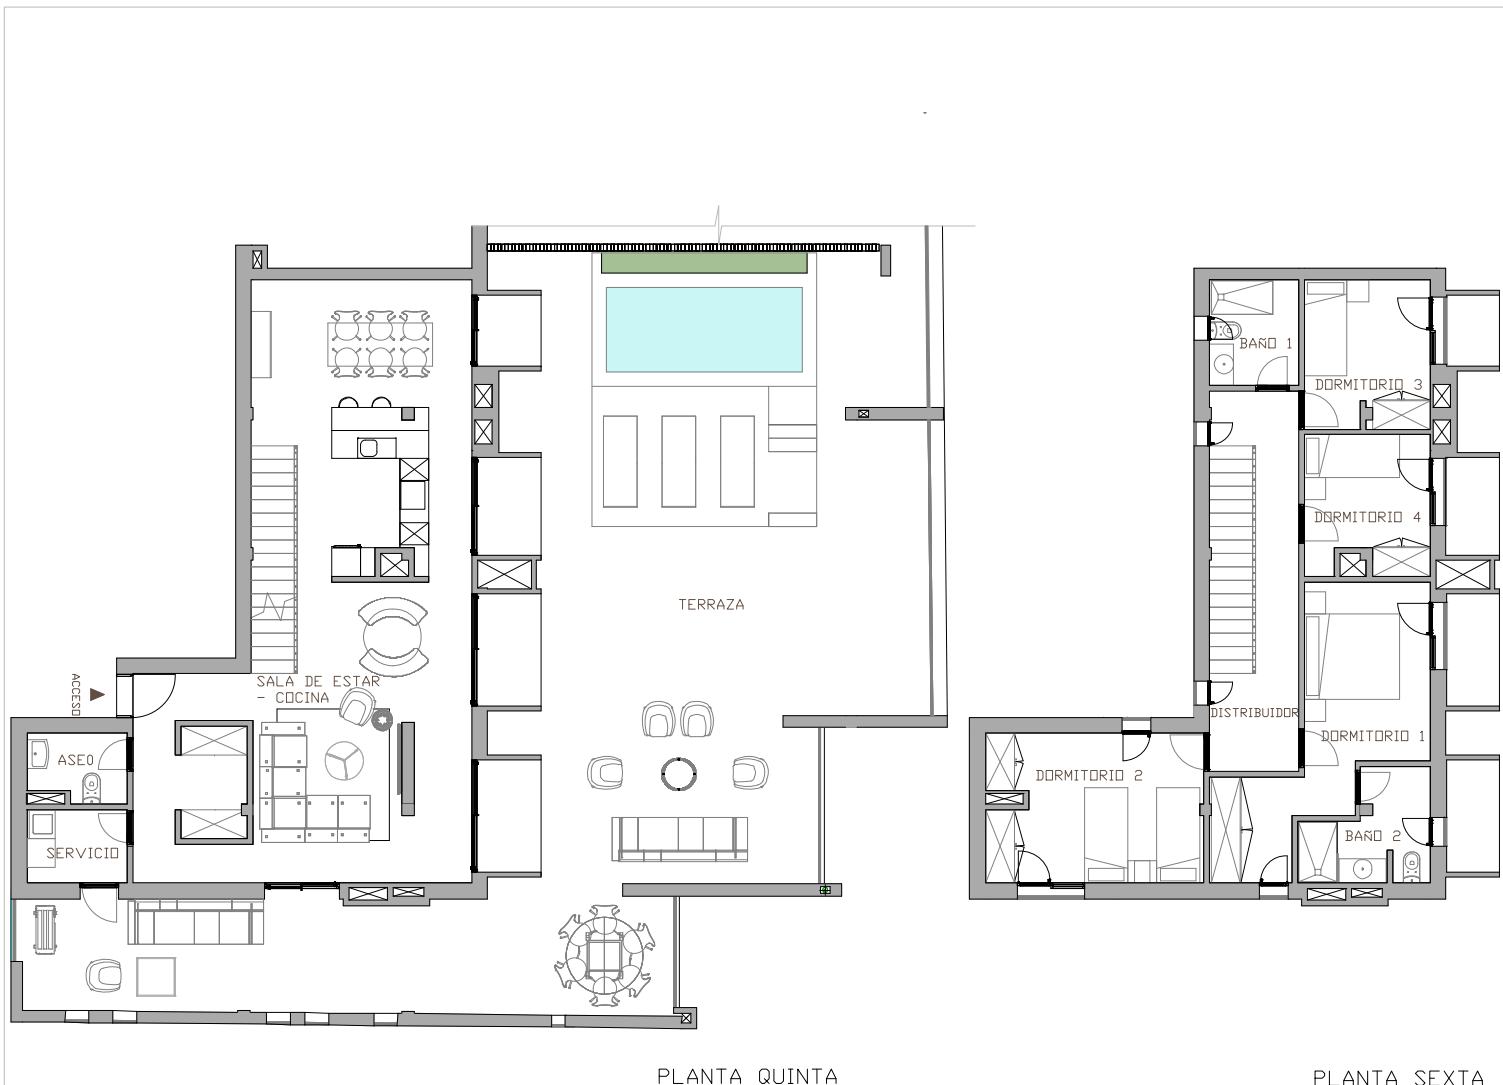

Penthouse B

SALA DE ESTAR-COCINA	64,44 m ²
ASEO	2,84 m ²
SERVICIO	3,20 m ²
DORMITORIO 1	15,09 m ²
BAÑO 1	4,07 m ²
BAÑO 2	5,07 m ²
DISTRIBUIDOR	12,61 m ²
DORMITORIO 2	13,94 m ²
DORMITORIO 3	8,11 m ²
DORMITORIO 4	7,36 m ²
TERRAZA	144,98 m ²
SUPERFICIE ÚTIL TOTAL	281,71 m²
SUP. CONSTRUIDA TOTAL	333,38 m²
SUP. CONSTRUIDA CON PPZC	409,25 m²

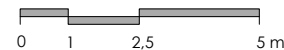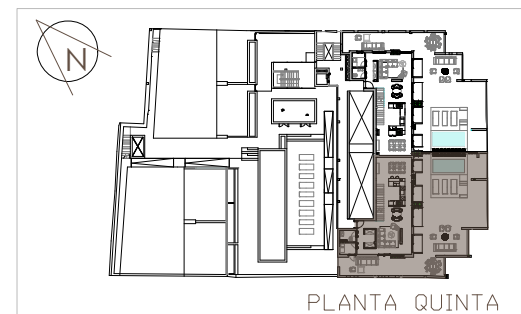

SATOCAN