

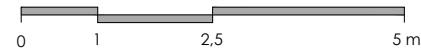


Residencial Calma

*NOTA: La promotora podrá realizar las modificaciones que estime necesarias por exigencia de orden técnico, comercial, jurídico o de disponibilidad. Las superficies son aproximadas y pueden sufrir variaciones por exigencia de obra. Las infografías son de carácter informativo, careciendo de valor contractual.

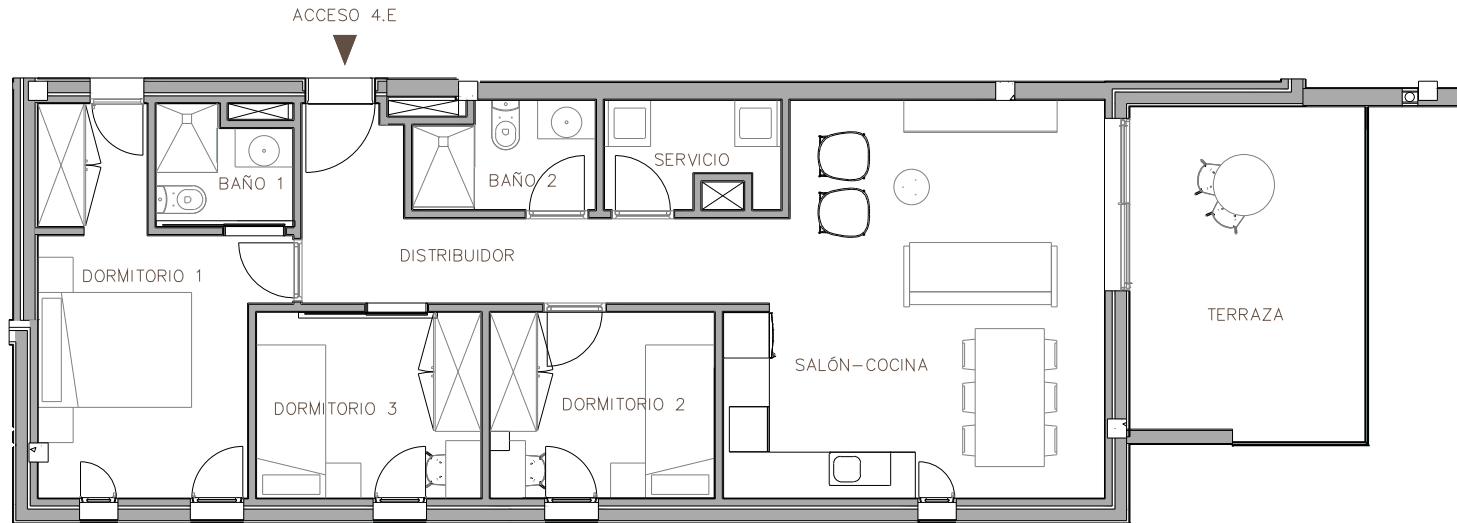

4.E	
SALÓN - COCINA	24.35 m ²
DORMITORIO 1	12.20 m ²
DORMITORIO 2	7.01 m ²
DORMITORIO 3	7.09 m ²
DISTRIBUIDOR	7.95 m ²
BAÑO 1	2.54 m ²
BAÑO 2	3.12 m ²
SERVICIO	2.90 m ²
TERRAZA	13.40 m ²
SUPERFICIE ÚTIL	80.56 m²
SUPERFICIE CONSTRUIDA	95.48 m²
SUP. CONSTRUIDA CON PPZC	123.56 m²

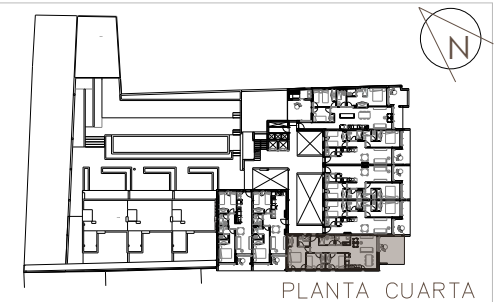

SATOCAN