


Residencial Calma


*NOTA: La promotora podrá realizar las modificaciones que estime necesarias por exigencia de orden técnico, comercial, jurídico o de disponibilidad. Las superficies son aproximadas y pueden sufrir variaciones por exigencia de obra. Las infografías son de carácter informativo, careciendo de valor contractual.



0 1 2,5 5m

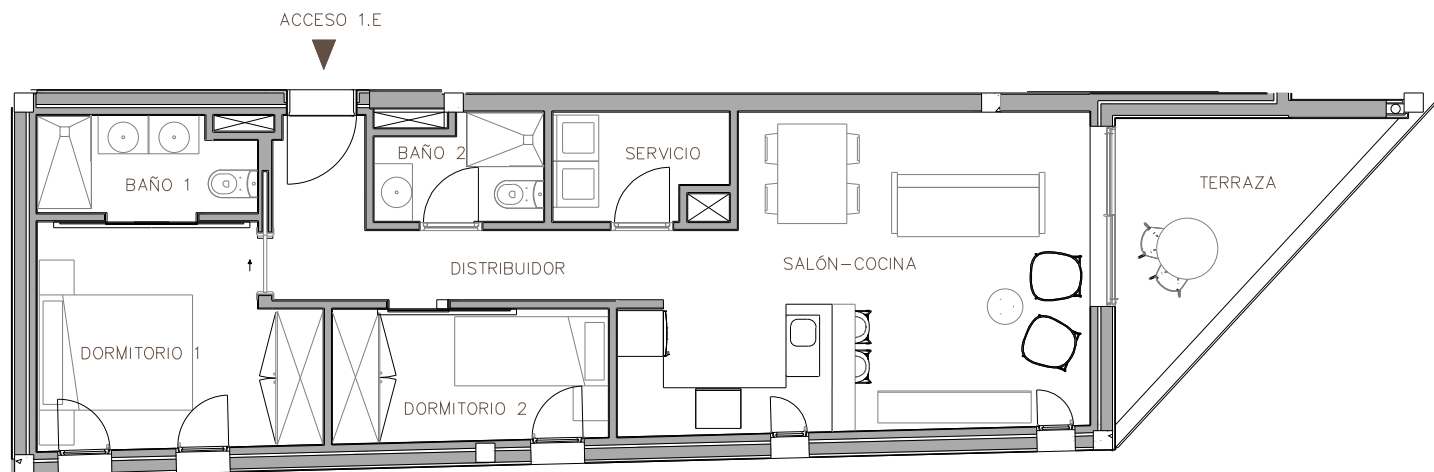

1.E	
SALÓN - COCINA	23.16 m ²
DORMITORIO 1	10.03m ²
DORMITORIO 2	6.17 m ²
DISTRIBUIDOR	5.77 m ²
BAÑO 1	3.43 m ²
BAÑO 2	2.80 m ²
SERVICIO	2.96 m ²
TERRAZA	7.34 m ²
SUPERFICIE ÚTIL	61.66 m²
SUPERFICIE CONSTRUIDA	77.85 m²
SUP. CONSTRUIDA CON PPZC	100.75 m²

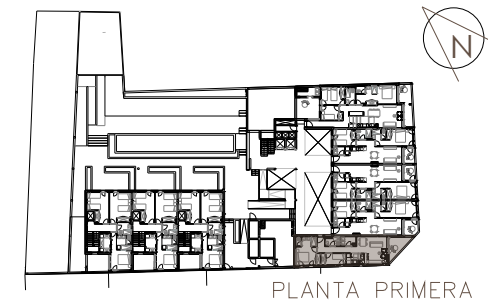

SATOCAN