

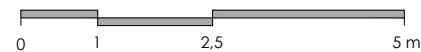


Residencial Calma

*NOTA: La promotora podrá realizar las modificaciones que estime necesarias por exigencia de orden técnico, comercial, jurídico o de disponibilidad. Las superficies son aproximadas y pueden sufrir variaciones por exigencia de obra. Las infografías son de carácter informativo, careciendo de valor contractual.

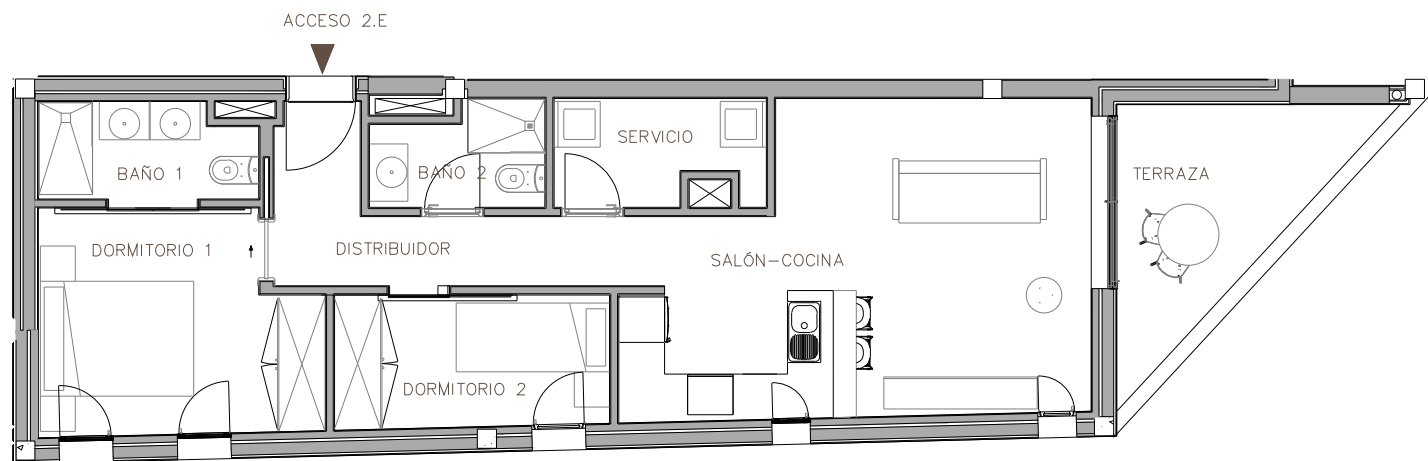

2.E	
SALÓN - COCINA	22.44 m ²
DORMITORIO 1	10.05m ²
DORMITORIO 2	6.17 m ²
DISTRIBUIDOR	5.63 m ²
BAÑO 1	3.43 m ²
BAÑO 2	2.85 m ²
SERVICIO	3.56 m ²
TERRAZA	7.38 m ²
SUPERFICIE ÚTIL	61.51 m²
SUPERFICIE CONSTRUIDA	77.18 m²
SUP. CONSTRUIDA CON PPZC	99.88 m²

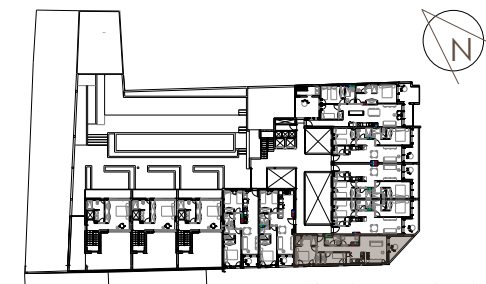

PLANTA SEGUNDA



SATOCAN