


Residencial CITREA. Colinas del Limonar
Vivienda 4D - Bloque A_Planta Ático_Viv. A


Ubicación del edificio



Opción A

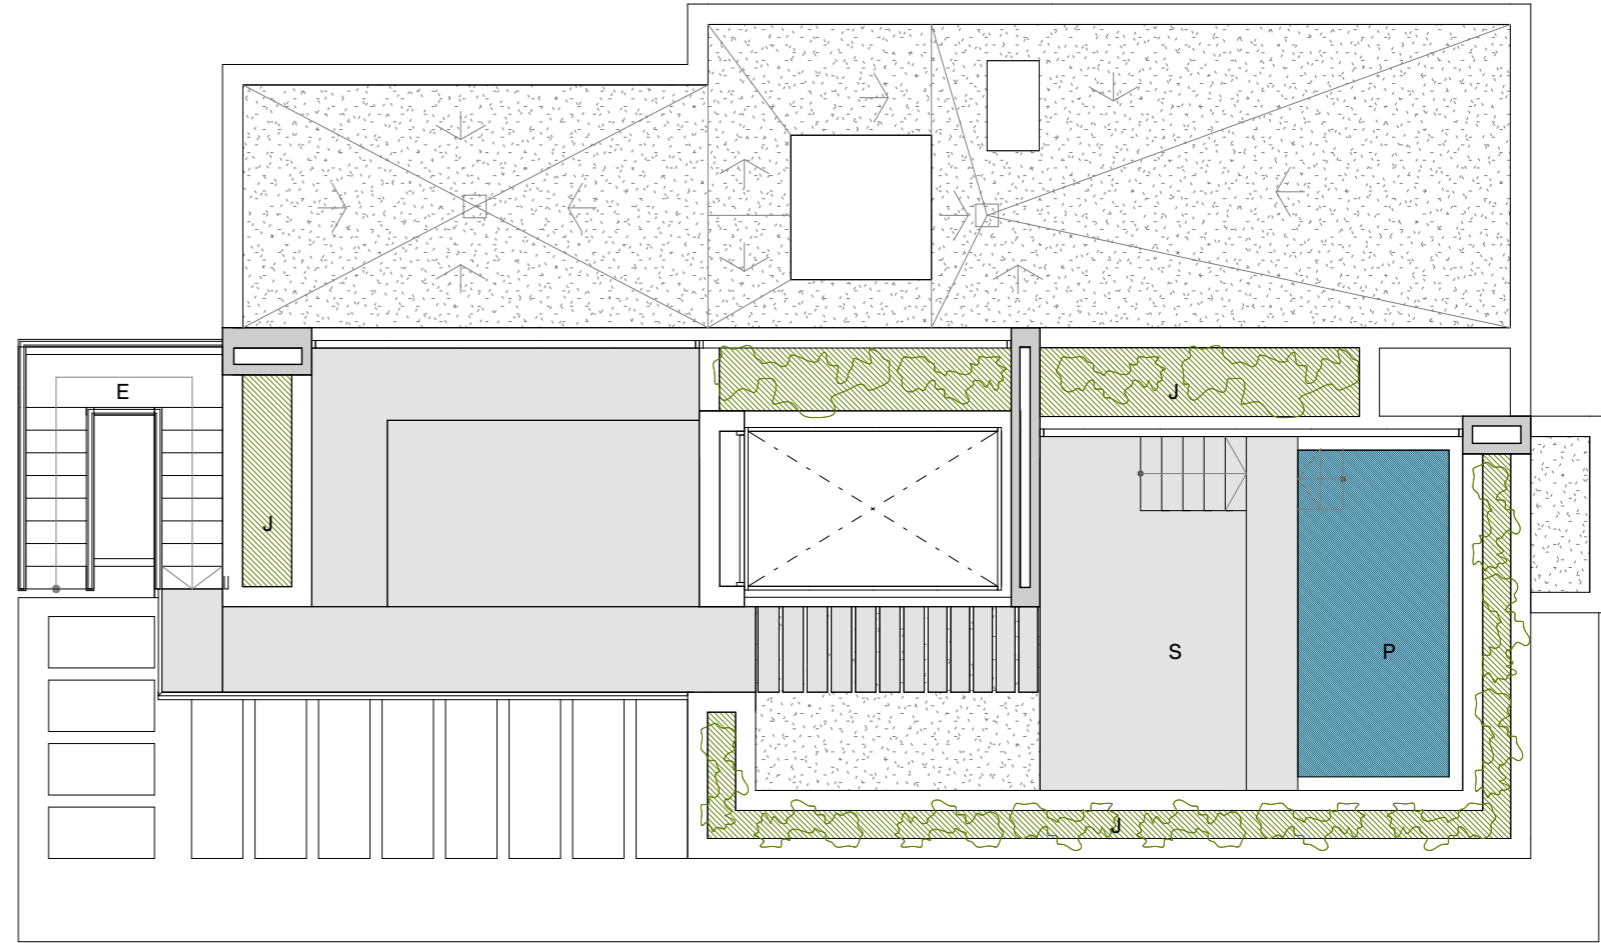

Opción B

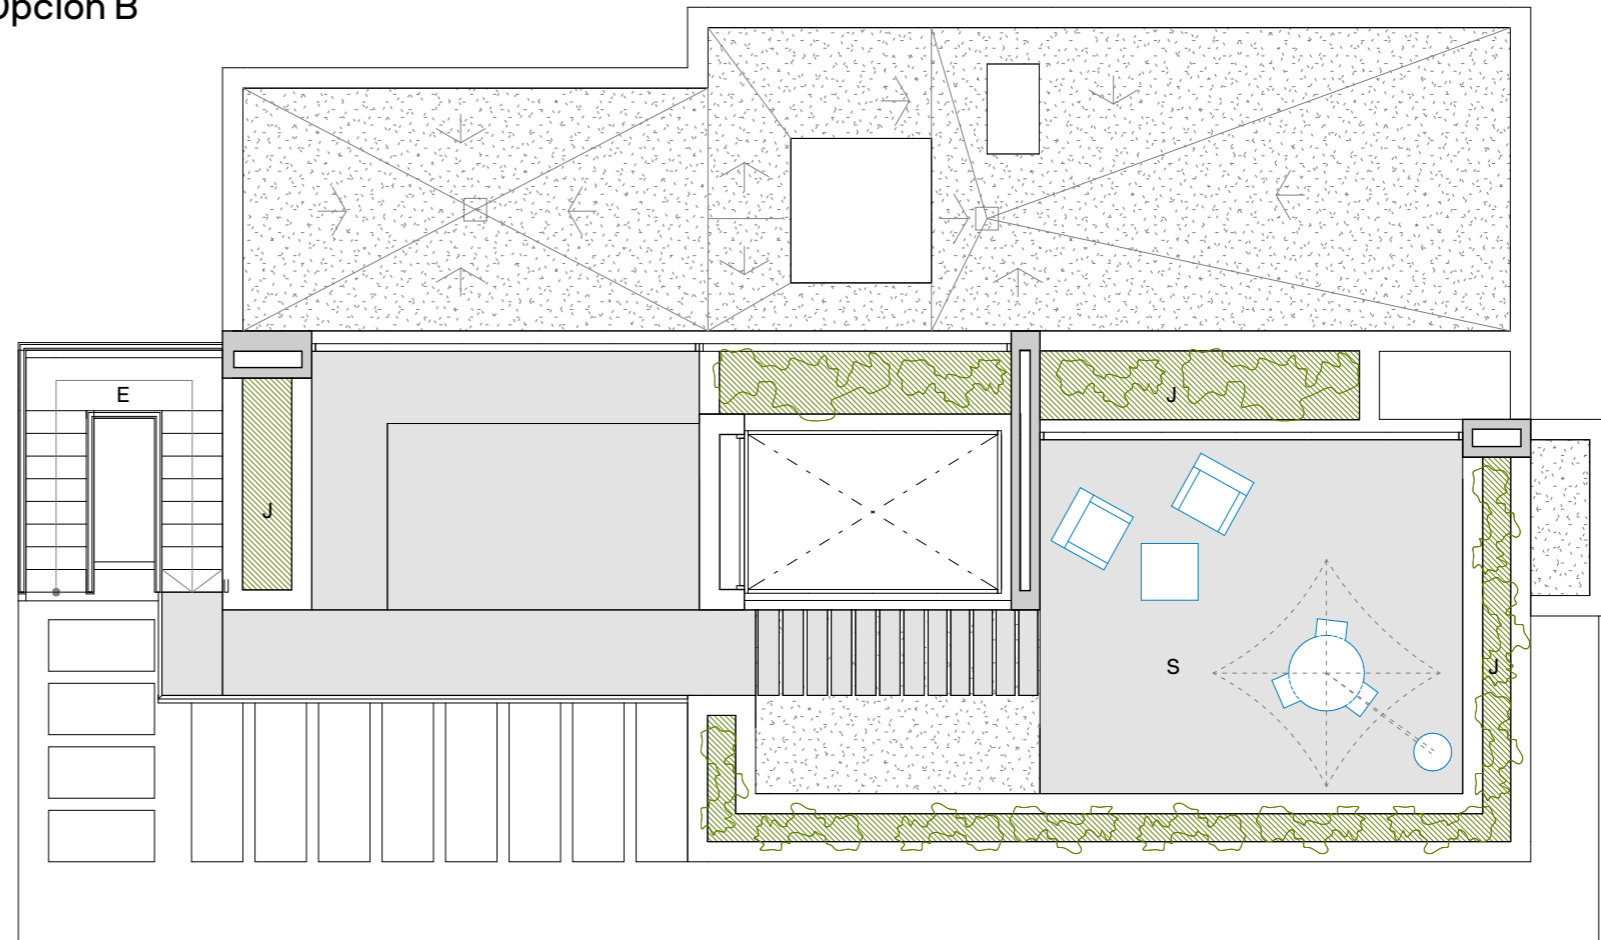

Cuadro de superficies

Sup. Útil + Terraza 100%	292.18 m ²
Sup. Construida + Terraza 100%	324.70 m ²
S.C.C.E.C.	353.42 m ²
E ESCAL. EXT.	5.68 m ²
J JARDINERA EXT.	22.70 m ²
S SOLARIUM EXT.	62.10 m ²

La superficie útil de cubierta será la misma en ambas opciones y la reducción de la misma dependerá del modelo de spa elegido por el cliente, reduciéndose únicamente la superficie correspondiente al solarium exterior.

El presente documento es de carácter informativo y podrá experimentar variaciones por exigencias técnicas del proyecto. Todo el mobiliario, incluido el de la cocina, es meramente informativo. Los giros de las puertas y la distribución de aparatos sanitarios no son vinculantes. Las superficies aquí expresadas son aproximadas, pudiendo experimentar modificaciones por razones de índole técnica en el desarrollo de la ejecución de las obras. Las superficies indicadas están calculadas conforme al Decreto 218/2005 de información al consumidor en la compraventa y arrendamiento de viviendas de Andalucía.