



Tipo de vivienda 3D -1  
 Portal 1  
 Planta Baja  
 Letra B

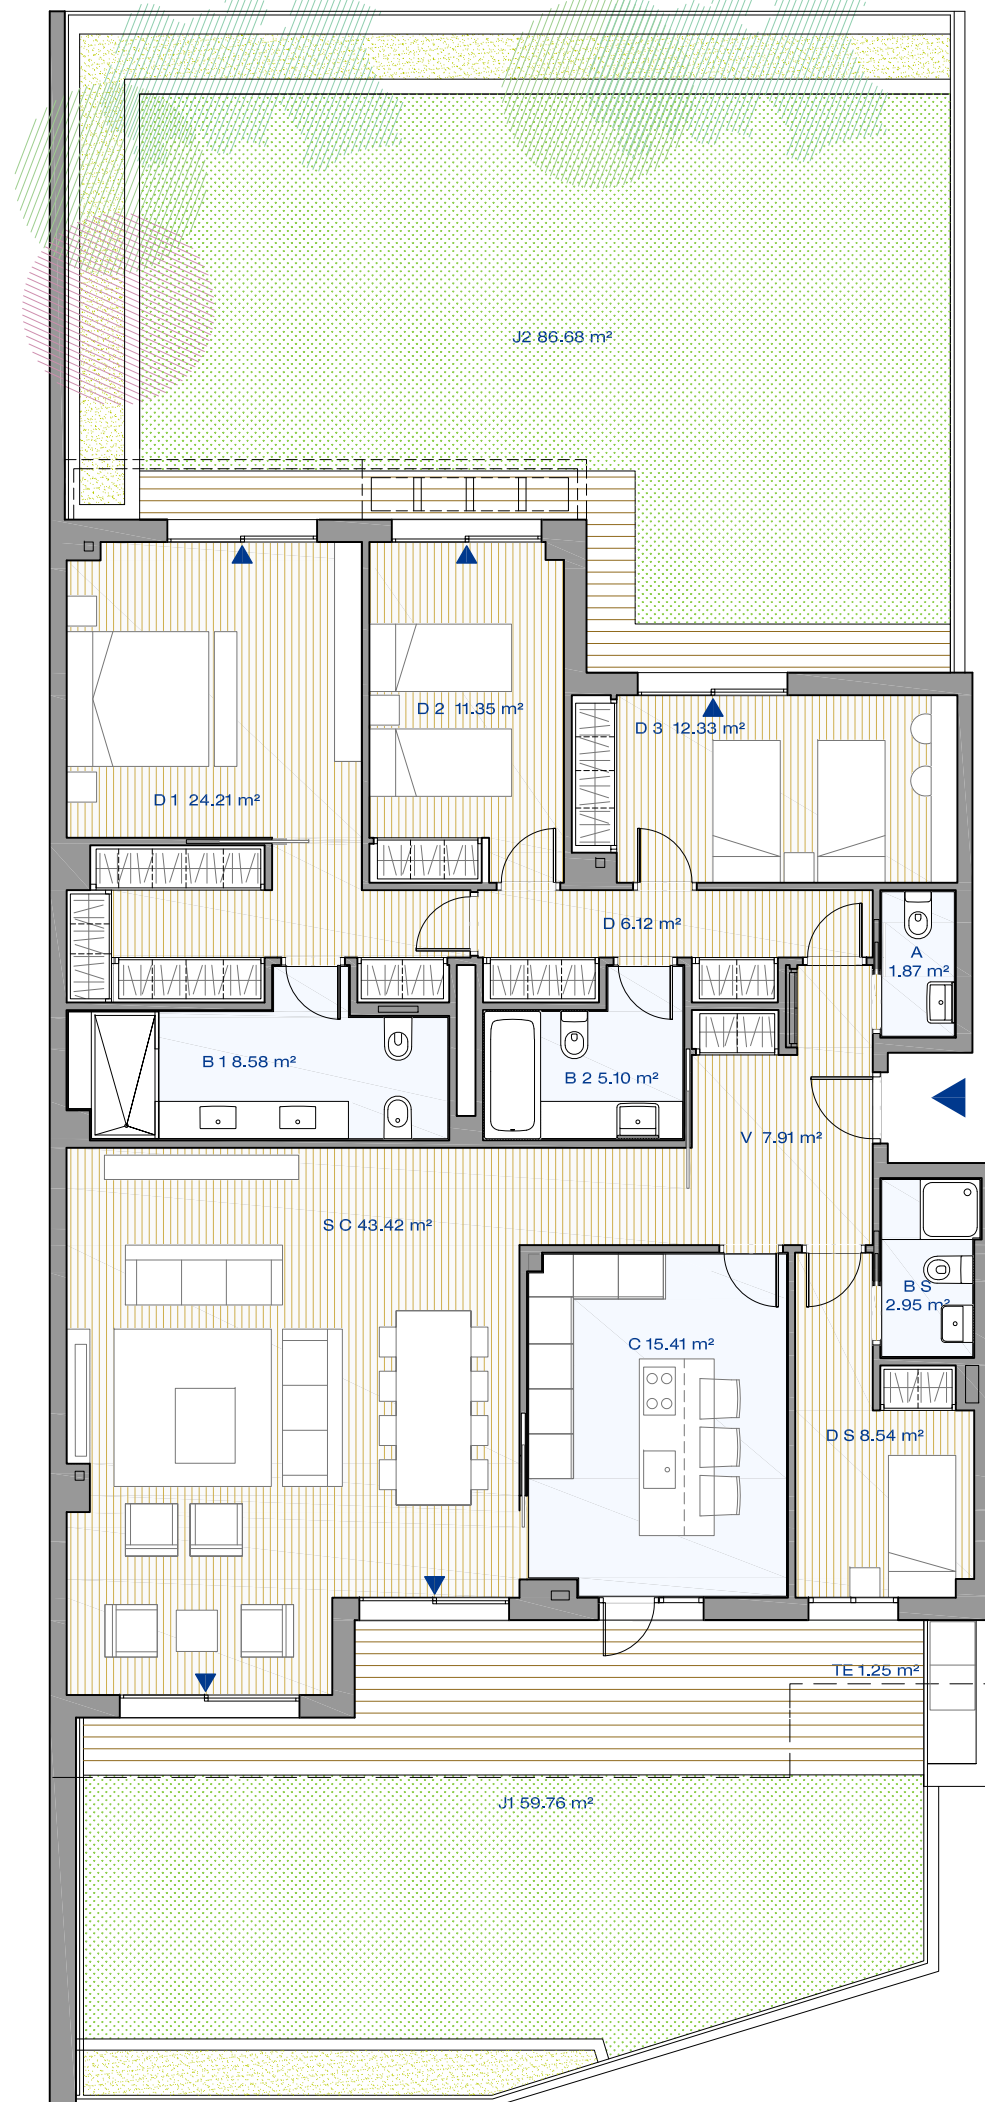

Vista panorámica

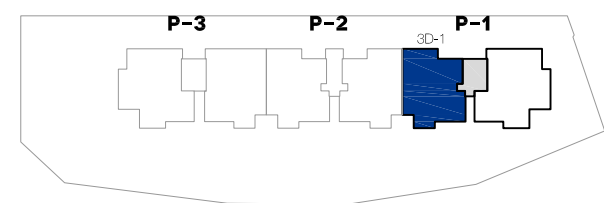

Ubicación en planta

**CUADRO DE SUPERFICIES**

**SUPERFICIES ÚTILES:**

V VESTIBULO	7.91 m <sup>2</sup>
C COCINA	15.41 m <sup>2</sup>
A ASEO	1.87 m <sup>2</sup>
BS BAÑO SERVICIO	2.95 m <sup>2</sup>
DS DORMITORIO SERVICIO	8.54 m <sup>2</sup>
SC SALON-COMEDOR	43.42 m <sup>2</sup>
D DISTRIBUIDOR	6.12 m <sup>2</sup>
D1 DORMITORIO 1	24.21 m <sup>2</sup>
D2 DORMITORIO 2	11.35 m <sup>2</sup>
D3 DORMITORIO 3	12.33 m <sup>2</sup>
B1 BAÑO 1	8.58 m <sup>2</sup>
B2 BAÑO 2	5.10 m <sup>2</sup>
<b>SUP ÚTIL TOTALVIVIENDA</b>	<b>147.79 m<sup>2</sup></b>
J1 JARDÍN 1	59.76 m <sup>2</sup>
J2 JARDÍN 2	86.68 m <sup>2</sup>
TE TENEDERO	1.25 m <sup>2</sup>

**SUPERFICIES CONSTRUIDAS:**

<b>SUP CONST TOTAL VIVIENDA</b>	<b>173.07 m<sup>2</sup></b>
<b>SUP CONST CON COMUNES</b>	<b>204.21 m<sup>2</sup></b>
TERRAZA CUBIERTA	12.12 m <sup>2</sup>
JARDINES PRIVATIVOS	143.62 m <sup>2</sup>
<b>SUP TOTAL EN VENTA</b>	<b>359.95 m<sup>2</sup></b>

\*Esta documentación es meramente orientativa, pudiendo estar sujeta a modificaciones por indicación de la propiedad, la dirección de obra o la administración competente, por tanto no puede considerarse como obligación contractual, sino como información de carácter general. La situación del mobiliario, sanitarios, jardinería y elementos auxiliares se grafía de modo orientativo. La superficie construida lleva incluida la parte proporcional de zonas comunes del edificio.

