



PLANTA CUARTA Y BAJO CUBIERTA- VIVIENDA 4ºA

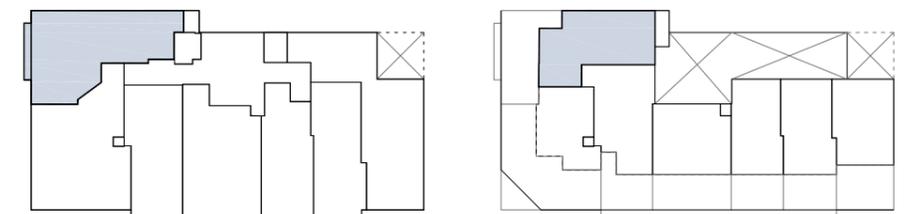

CUADRO DE SUPERFICIES	VIVIENDA	4º A
-----------------------	----------	------

SUPERFICIES VIVIENDA		TOTAL SUPERFICIES VIVIENDA Y ZONAS COMUNES	
Superficie útil de vivienda	73.48 m²	Parte proporcional zonas comunes (PP.ZZ.CC)	13.76 m²
Superficie útil de terraza	2.32 m²	Total superficie construida S.C. y PP.ZZ.CC.	100.89 m²
Superficie construida de vivienda (S.C.)	87.12 m²		

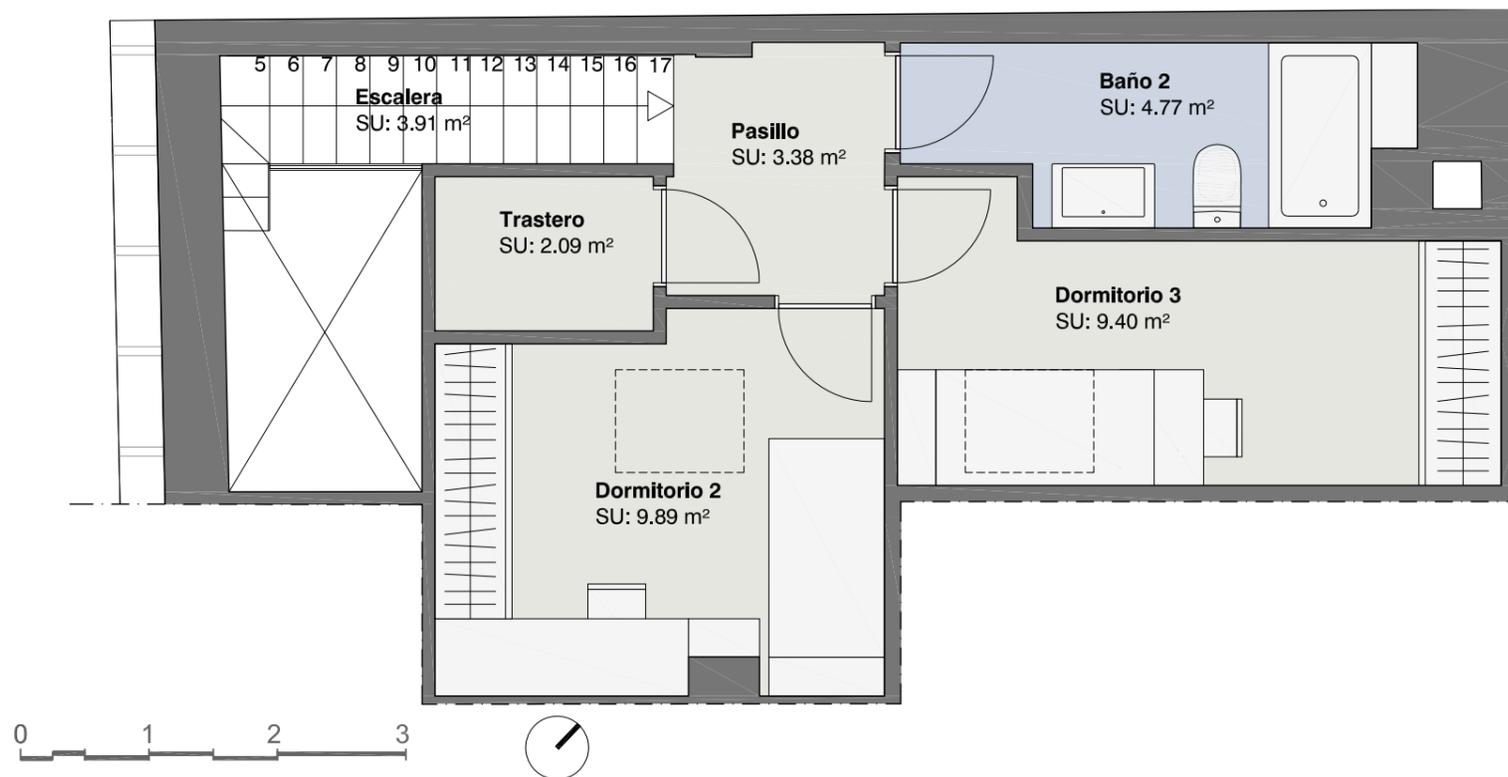

Se Autoriza a la promotora a la modificación del proyecto y en consecuencia, la posibilidad de modificación de las calidades de la memoria, en caso de concurrencia de circunstancias técnicas, constructivas, o impuestas por la Dirección Técnica Facultativa, o autoridad Administrativa. Ante una modificación de proyecto, diseño o calidades, el promotor garantiza que las variaciones que experimente el proyecto no supondrá en ningún caso una merma funcional de la obra realizada y en el caso de que se varíen las calidades, el promotor las reemplazará por calidades iguales o superiores a las ofertadas al inicio. Por tanto, el cliente asume que ha sido informado de que los planos pueden experimentar cambios, y pueden estar sujetos a modificaciones ,por tanto éstos planos no son los definitivos, no teniendo carácter contractual los mismos.

PROYECTA

mytaki
arquitectura y diseño

CONSTRUYE

Opincan.
calidad y confianza

PROMUEVE

ODI HOME
PROMOCIÓN INMOBILIARIA