


Tel. +34 91 209 32 80

promociones@gilmar.es

www.gilmar.es

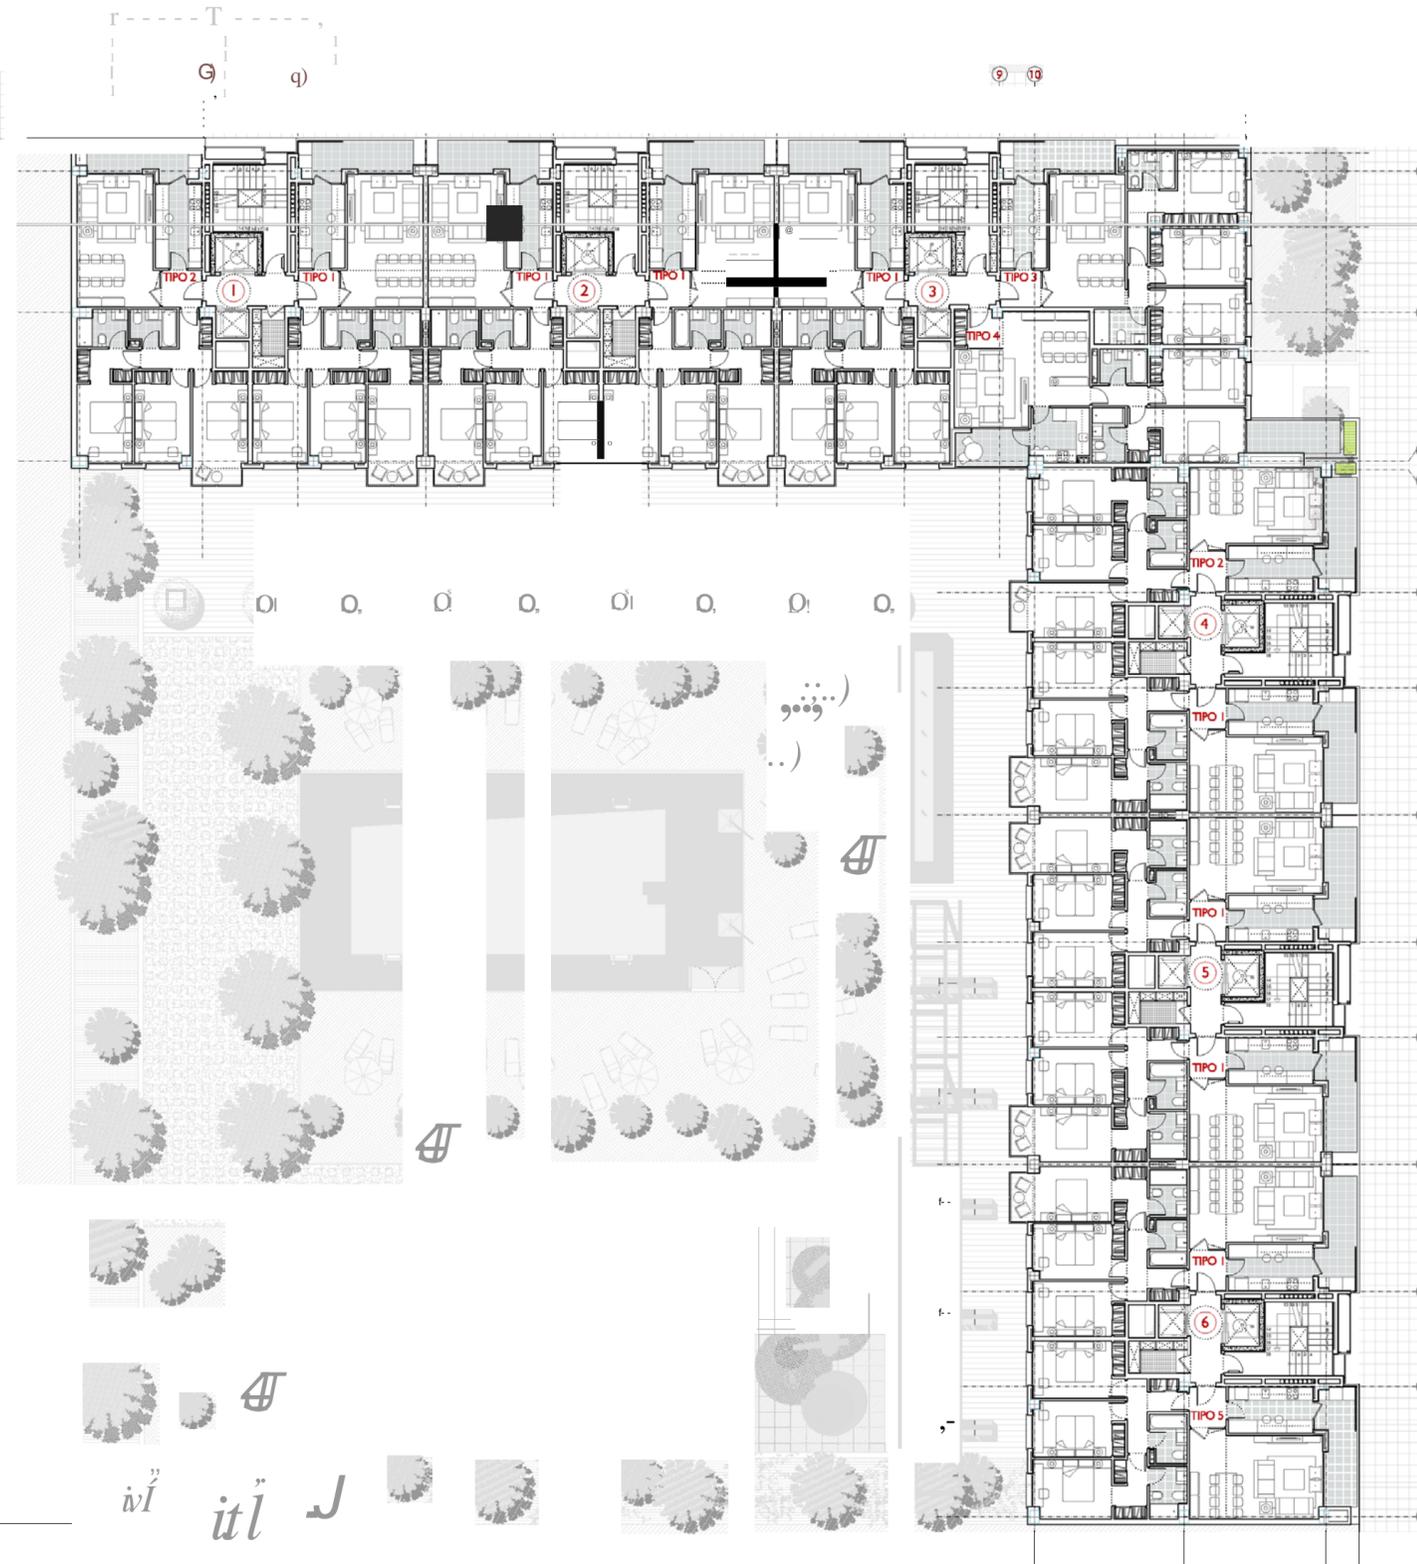

Aviso legal:  
El presente documento, es copia de su original, del que es autor en exclusiva, el arquitecto D. Julio Touza. Su utilización total o parcial, así como cualquier reproducción, requiere la previa autorización expresa de su autor, quedando en todo caso, prohibida cualquier modificación unilateral. Esparte de un proyecto completo, cuya referencia documental debe ser contemplada en su integridad para su correcta interpretación y ejecución.

REVISIONES	CAACTERISTICAS	FECHA	Vº	BP
1ª REV.				
2ª REV.				
4ª REV.				
5ª REV.				

**PROYECTO BÁSICO**  
**RESIDENCIAL " VALDEBEBAS VI "**  
**EDIFICIO DE 97 VIVIENDAS VPPB**  
**CON PISCINA-JARDINES, GARAJES,**  
**TRASTEROS Y LOCAL COMERCIAL**

SITUACIÓN:  
PARCELA RES 03-131-11 DE SECTOR U5.04.01. VALDEBEBAS. MADRID

PROMOTOR:  
EHMADRIDVII. SOCIEDAD COOPERATIVA M A D R I

PLANO:  
PLANTA TIPO ( 1ª-6ª ): ARQ Y PCI **A-04**



PROYECTO	FECHA	COMPROBADO	ESCALA
2011/15	06/10/15		1:50

JULIOTOUZA RODRIGUEZ

PLANTA TIPO . 1ª - 6ª:  
ARQUITECTURA Y PCI E1/150

ESCALA TIPO  $\frac{1}{50}$

**TOUZA**  
ARQUITECTOS  
www.touza.com

TOUZA ARGUMENTOS: C/ BASILICA, N.17, 4ª. MADRID  
Tel: +34 91 555 90 55 Fax: +34 91 597 0078