



TIPO 05

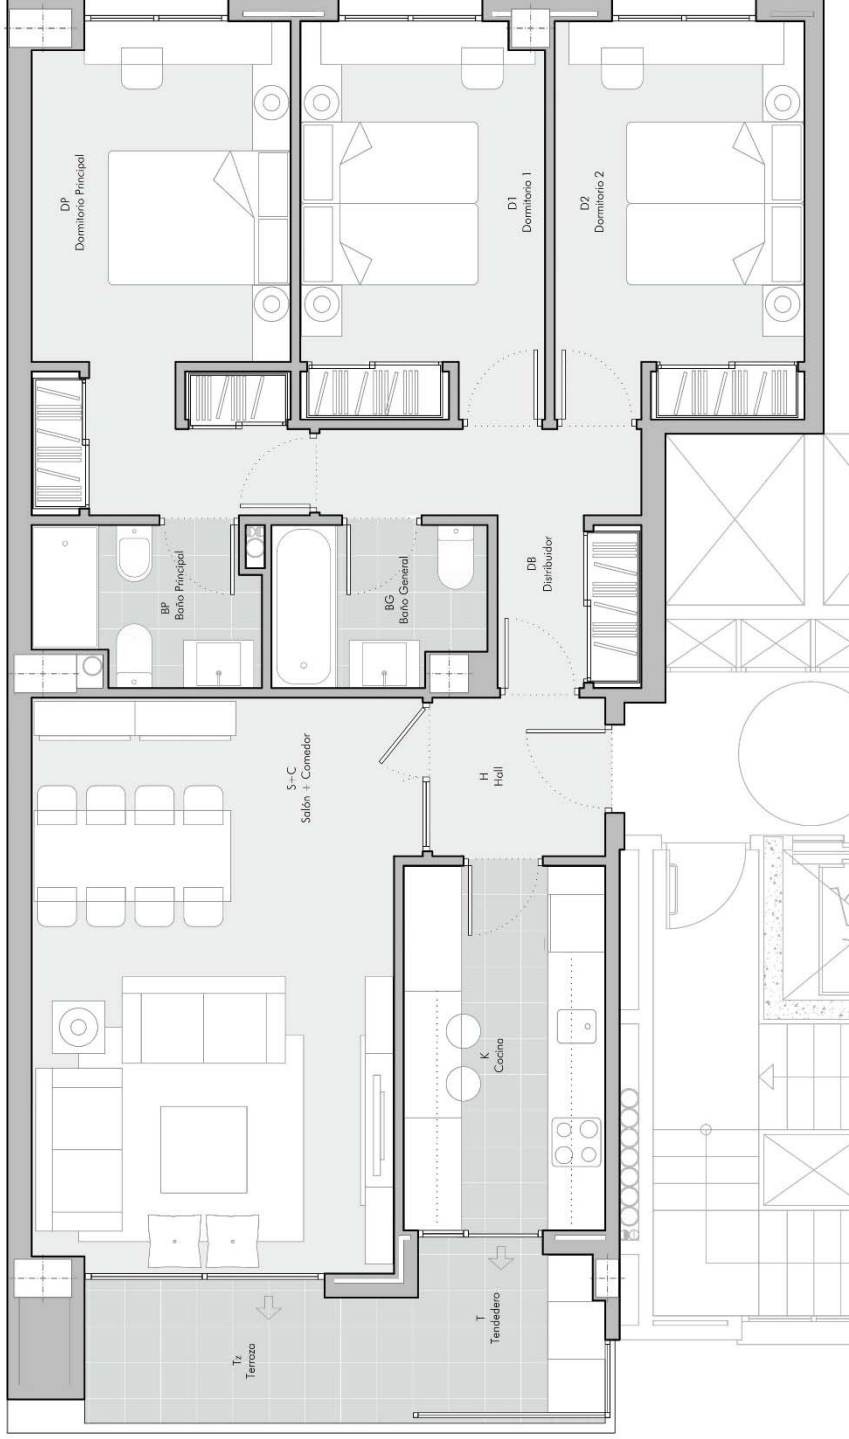

Tel. +34 91 209 32 80  
 promociones@gilmar.es  
 www.gilmar.es

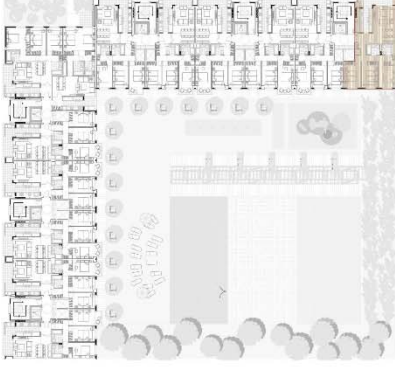

VIVIENDA TIPO 5

CANTIDAD:

30
6

K	S+C	H	DB	BG1	D1	D2	BP	DP
	COCINA	SALÓN - COMEDOR	HALL	DISTRIBUIDOR	BAÑO GENERAL 1	DORMITORIO 1	BAÑO PRINCIPAL	DORMITORIO PRINCIPAL CON VESTIDOR
	8,05 m <sup>2</sup>	23,20 m <sup>2</sup>	3,10 m <sup>2</sup>	5,80 m <sup>2</sup>	3,65 m <sup>2</sup>	10,45 m <sup>2</sup>	10,80 m <sup>2</sup>	3,70 m <sup>2</sup>
								13,75 m <sup>2</sup>

T	TZ
TERRAZA	TERRAZA
1,75 m <sup>2</sup>	2,55 m <sup>2</sup>

TOTAL SUPERFICIE UTIL INTERIOR	82,50 m <sup>2</sup>
TOTAL SUPERFICIE UTIL VPB	86,80 m <sup>2</sup>
MUROS, TABICUES Y COMUNES	22,50 m <sup>2</sup>
TOTAL SUPERFICIE CONSTITUIDA DE VIVIENDA	109,30 m <sup>2</sup>

NOTA:

La superficie útil total, en la parte de la izquierda, se refiere a la superficie útil de distribución (comunicación, lavadero, etc.), excluyendo el 10% y, en cualquier caso, de un hueco, correspondiente al 10% del VPB.