
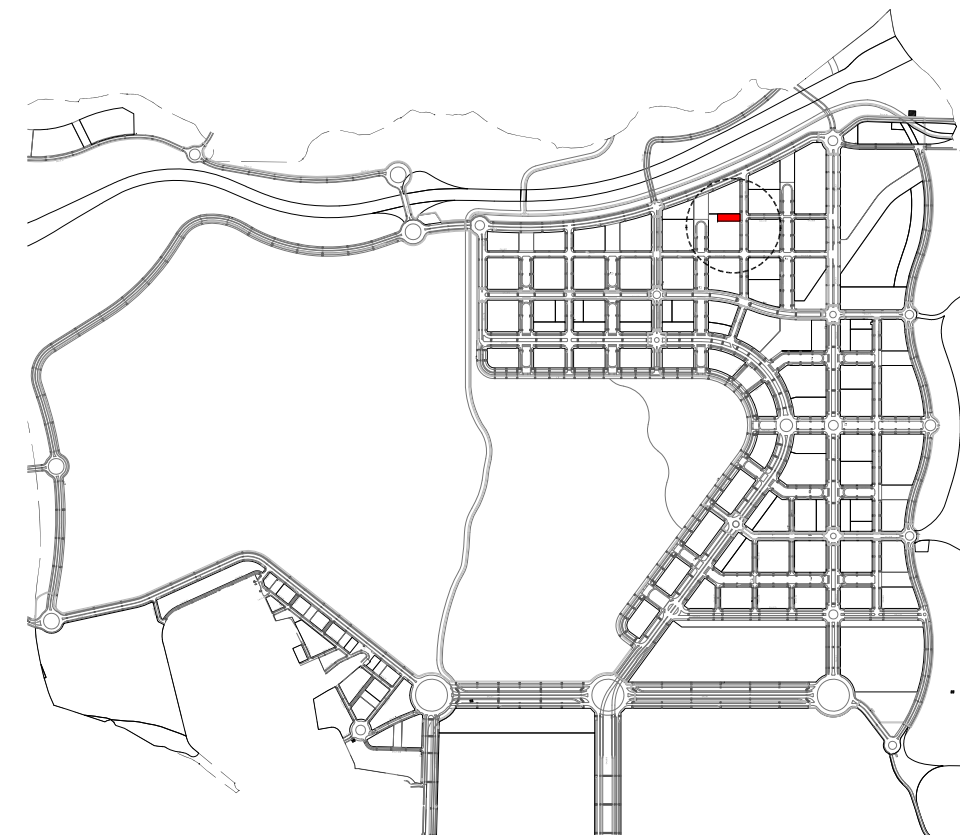


ORDENACIÓN DEL SECTOR

PARCELA RES. 03-133-B-1

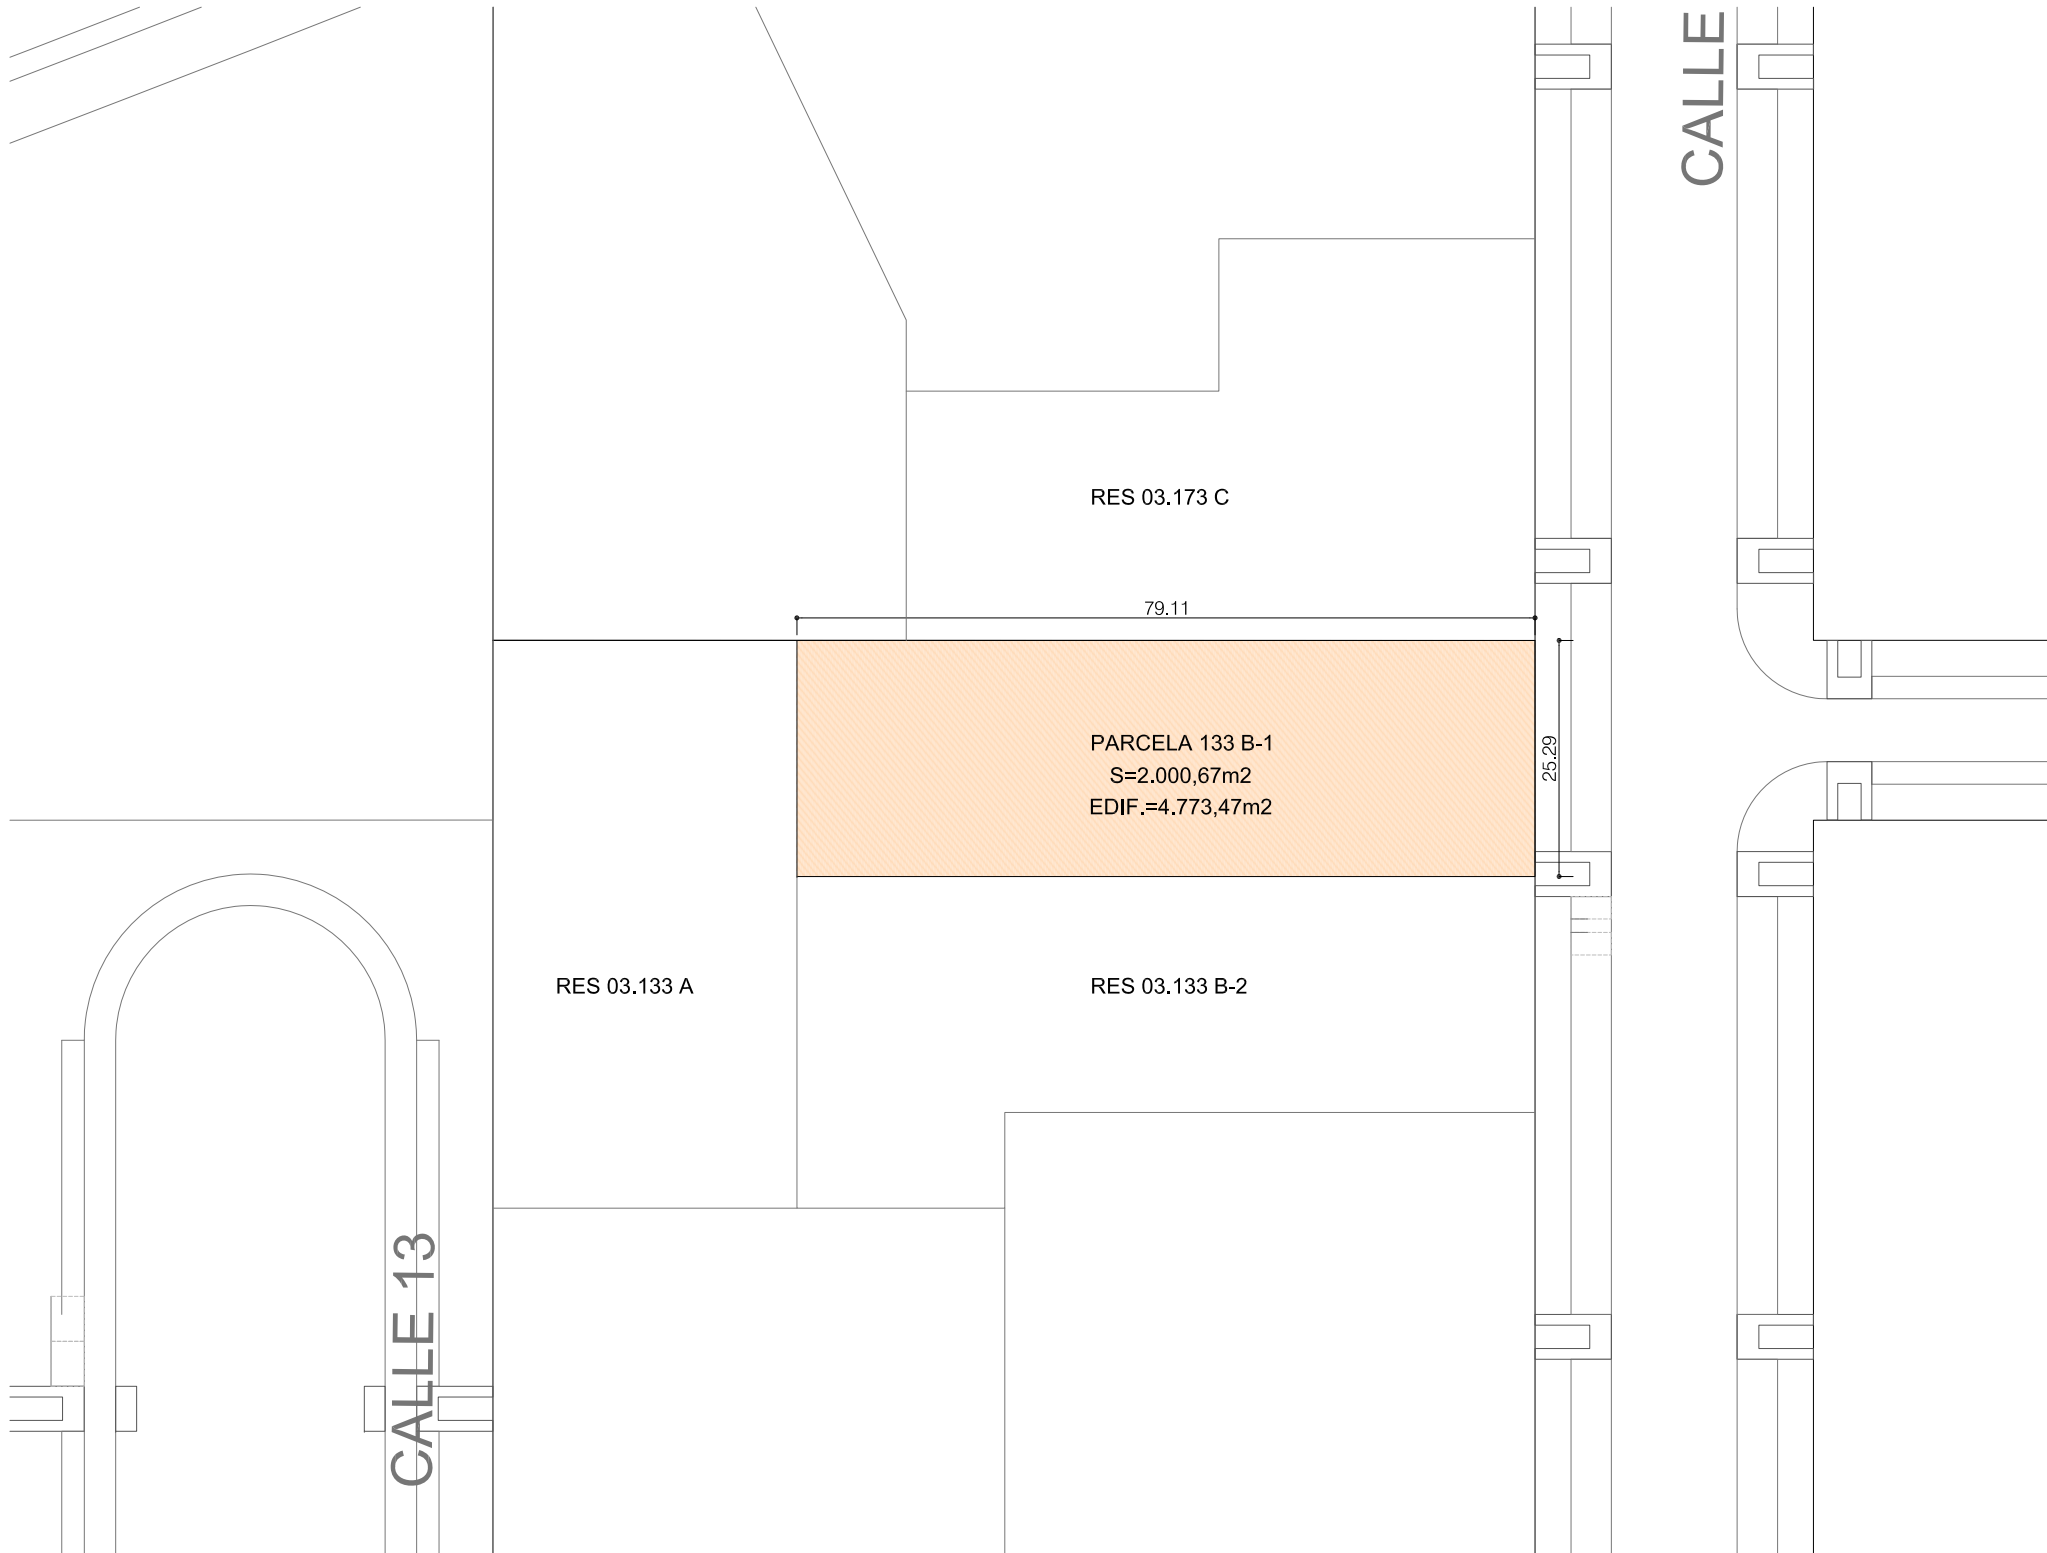

SECTOR "US.04.01"

LOCALIZACIÓN

TOUZA ARQUITECTOS EDIFICIO RESIDENCIAL "ATALAYA DE VALDEBEBAS". 44 VIVIENDAS VPPB EN MADRID

C/ Basilea 17, 4º Madrid 28020
T/ 915559055, Fax/ 915971078
touza@touza.com/ www.touza.com

PROMOTOR: SOCIEDAD COOPERATIVA ATALAYA DE VALDEBEBAS. SITUACIÓN: PARCELA RES.03-133-B1, PARQUE DE VALDEBEBAS (MADRID)

PLANO

LOCALIZACIÓN

PROYECTO 2052/015

ESCALA S/E

FECHA 06/2015

NOTA: Este documento tiene carácter de información comercial, sujeto a modificaciones por necesidades de obra, de obtención de licencia, o aquellas que pueda estimar en su momento la dirección facultativa, no siendo en consecuencia vinculante desde el punto de vista contractual.