


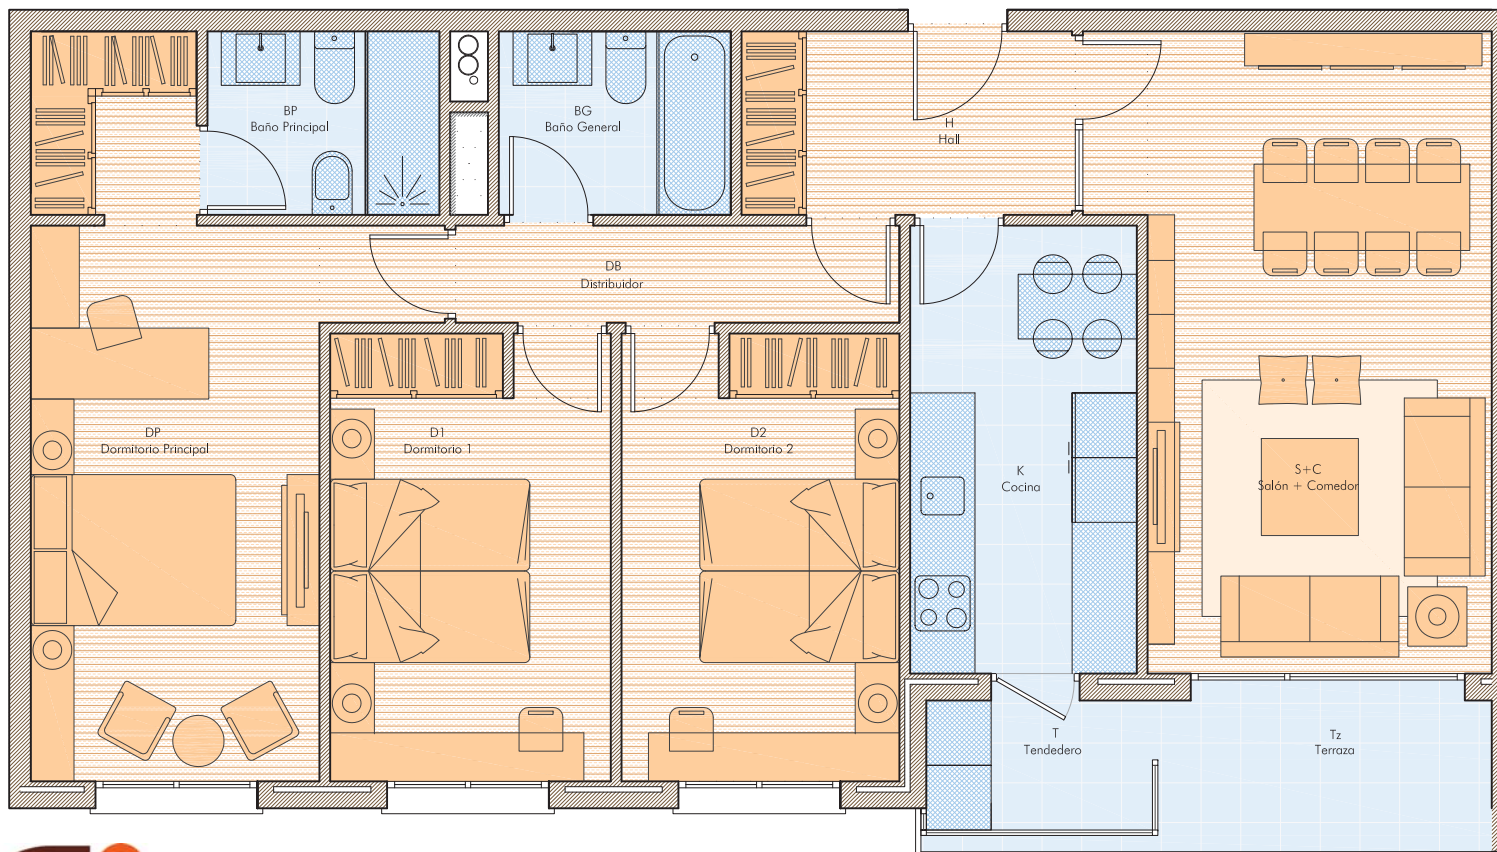

PLANTA TIPO (1º-14º)

VIVIENDA TIPO

CANTIDAD:

3
14

K	COCINA	8.60m²
S+C	SALON - COMEDOR	20.25m²
H	HALL	5.10.m²
DB	DISTRIBUIDOR	3.65m²
B	BAÑO	3.65m²
D1	DORMITORIO 1	10.50m²
D2	DORMITORIO 2	10.50m²
BP	BAÑO PRINCIPAL	3.65m²
DP	DORMITORIO PRINCIPAL	17.10m²

TOTAL SUPERFICIE UTIL INTERIOR	83.00m²
--------------------------------	---------

T	TENDEDERO (3.00m² AL 50%)	1.50m²
Tz	TERRAZA (5.00m² AL 50%)	2.50m²

TOTAL SUPERFICIE UTIL	87.00m²
-----------------------	---------

MUROS, TABIQUES Y COMUNES	23.00m²
---------------------------	---------

TOTAL SUPERFICIE CONSTRUIDA DE VIVIENDA	110.00m²
---	----------

(*) NOTA: EN PRIMERA PLANTA LA TERRAZA DEL SALON NO VUELA, SIENDO LA SUPERFICIE UTIL DE VPPB 1 M2 MENOS.



Tel. +34 91 209 32 80

promociones@gilmar.es | www.gilmar.es

TOUZA
ARQUITECTOS

EDIFICIO RESIDENCIAL "ATALAYA DE VALDEBEBAS". 44 VIVIENDAS VPPB EN MADRID

PROMOTOR: SOCIEDAD COOPERATIVA ATALAYA DE VALDEBEBAS. SITUACIÓN: PARCELA RES.03-133-B1. PARQUE DE VALDEBEBAS (MADRID)

NOTA: Este documento tiene carácter de información comercial, sujeto a modificaciones por necesidades de obra, de obtención de licencia, o aquellas que pueda estimar en su momento la dirección facultativa, no siendo en consecuencia vinculante desde el punto de vista contractual.

PLANO

VIVIENDA TIPO 3

PROYECTO | 2052/015

ESCALA | 1/50

FECHA | 06/2015