


Todos los planos son ilustrativos y quedan a expensas de posibles modificaciones de carácter técnico, comercial, normativo y/o de cualquier otra tipología, no siendo en ningún caso contractuales. Las superficies reflejadas son estimadas, siendo las definitivas las resultantes de la ejecución de la obra.

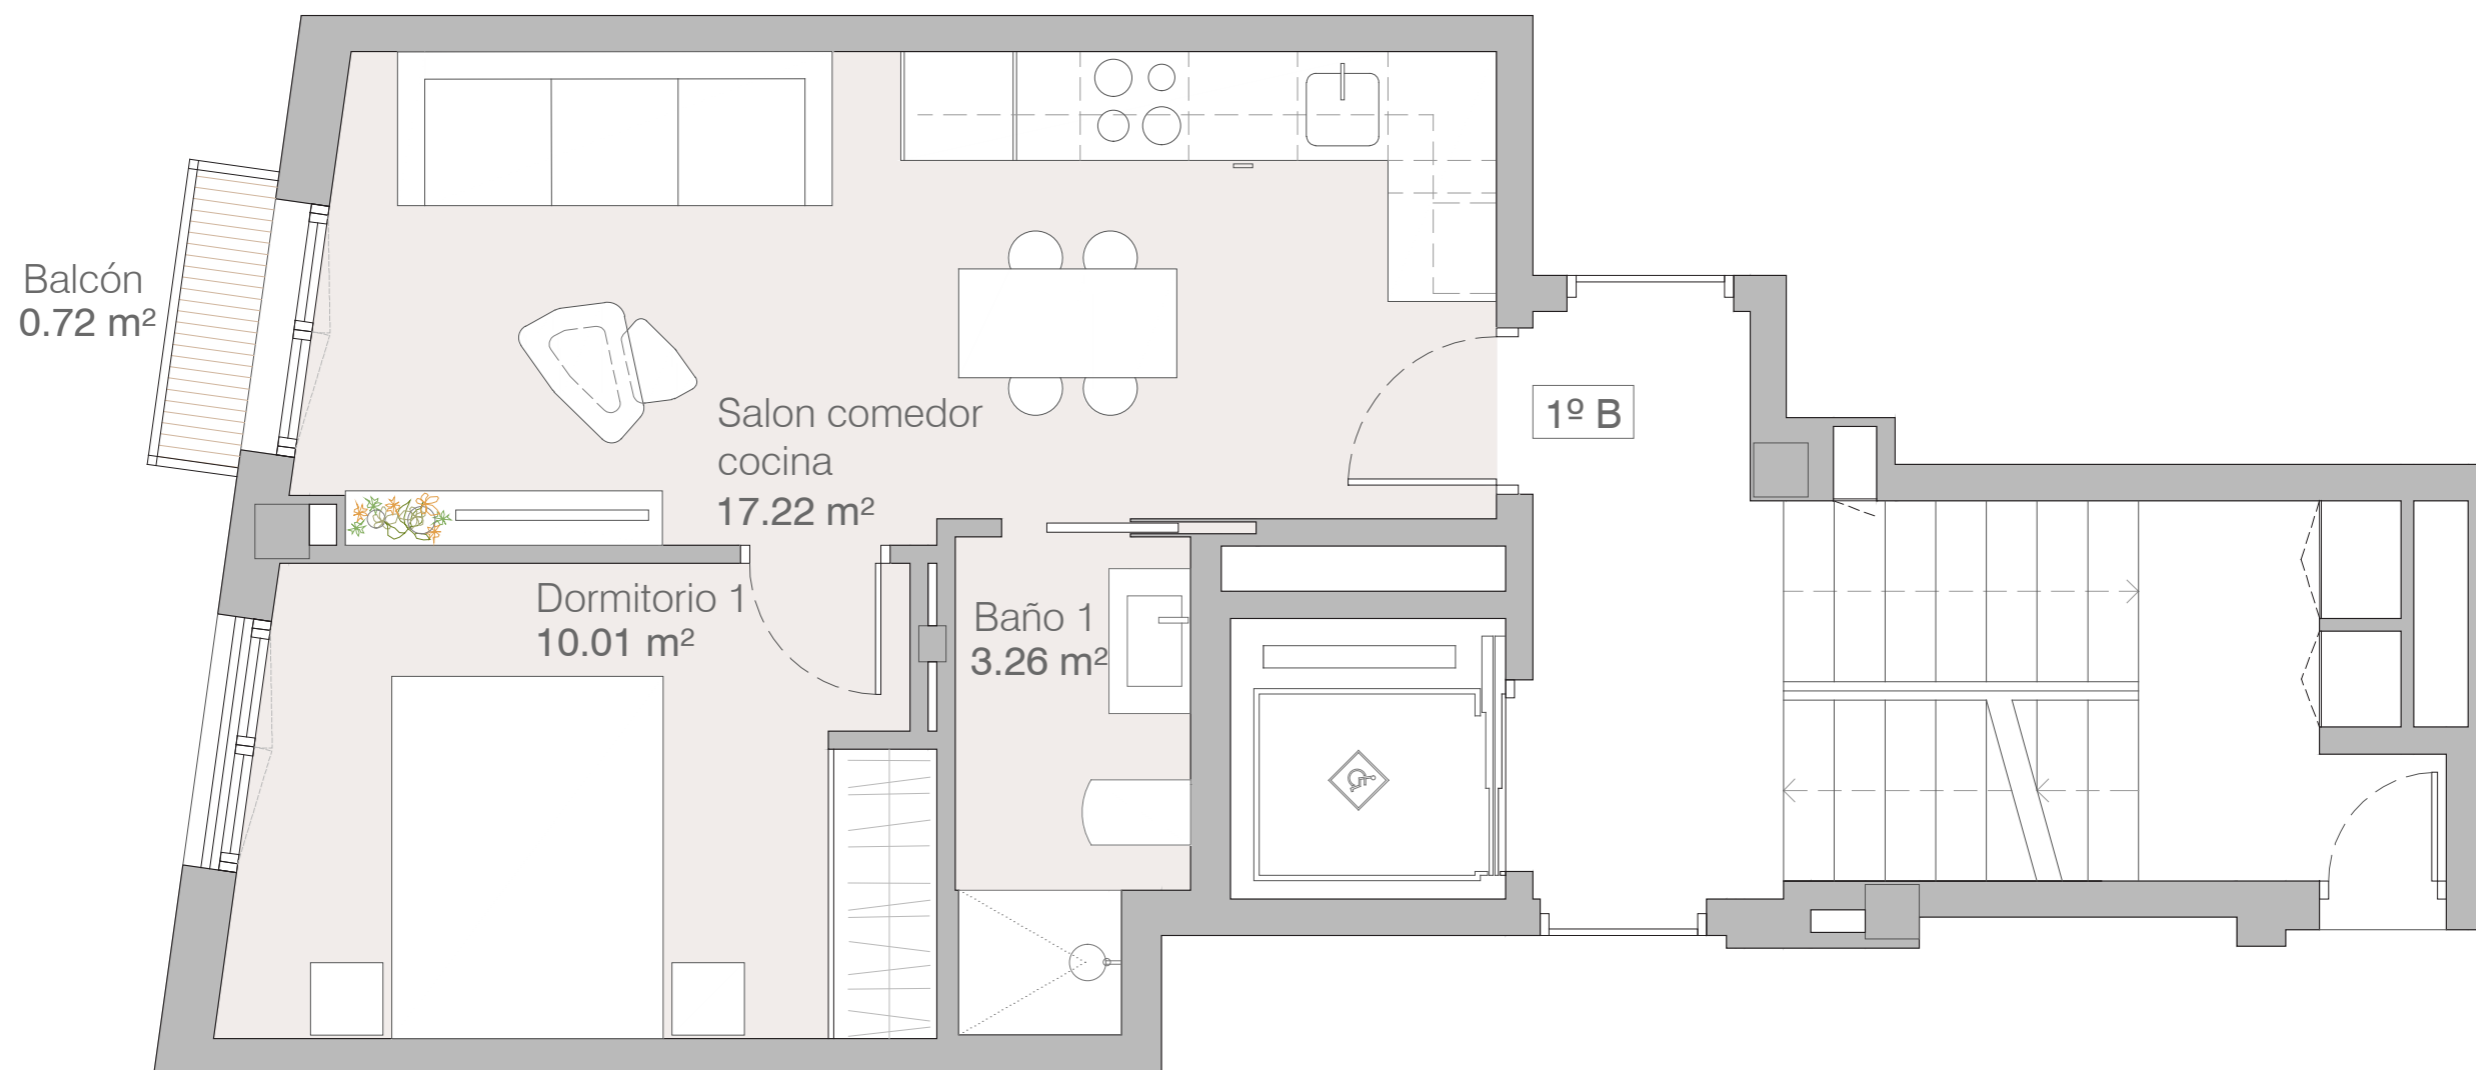

**PLANTA PRIMERA 1ºB**

**Superficie Construida 36.21m²**

**Superficie Construida + ZZCC 49.06m²**

**Balcón 0.85m²**


**Plaza de garaje + Trastero 31.96m²**

**ALMA**

Grupo Inmobiliario

**EDIFICIO DE VIVIENDAS, GARAJES,  
TRASTEROS Y PISCINA**

C/ Saúco 19. 28039 Madrid

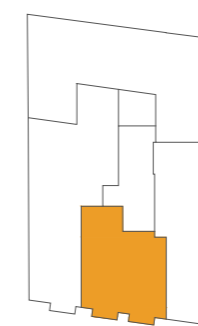

C/ SAÚCO

