

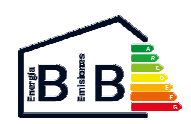
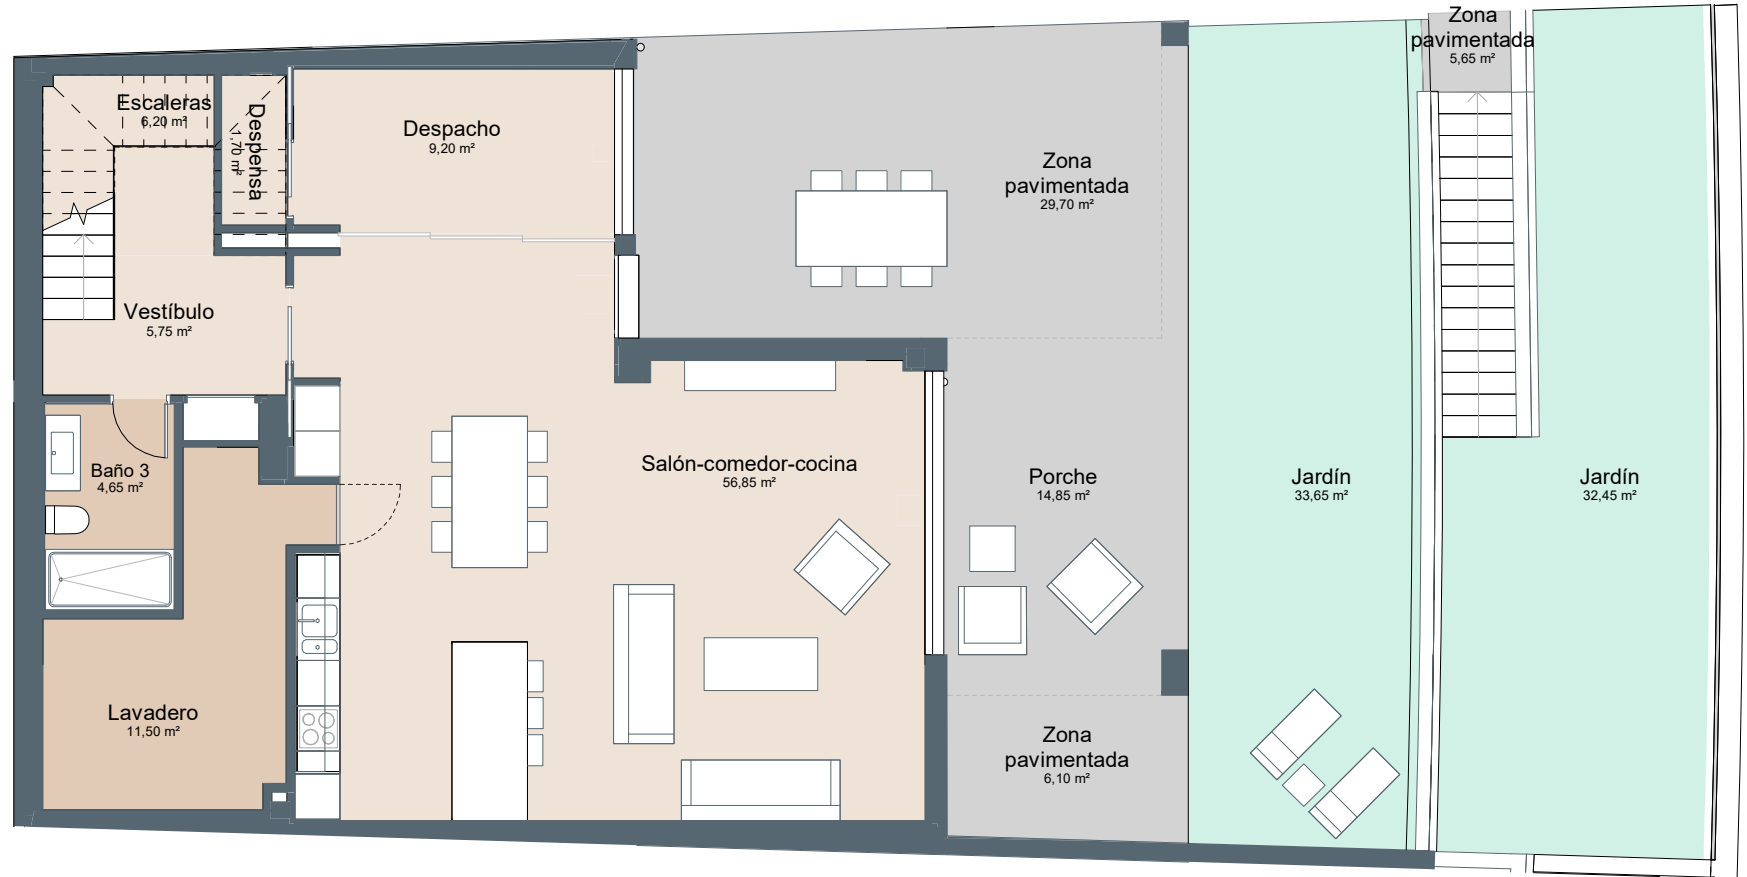
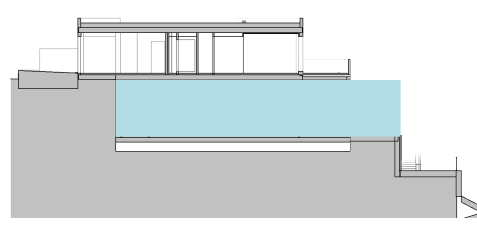


V17 PL. 00 VT08.01

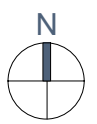

Superficies	Vivienda 3D
Superficie útil interior	207,2 m²
Superficie útil exterior	180,05 m²
Superficie construida interior	240,45 m²
Superficie construida exterior	200,2 m²

Localización

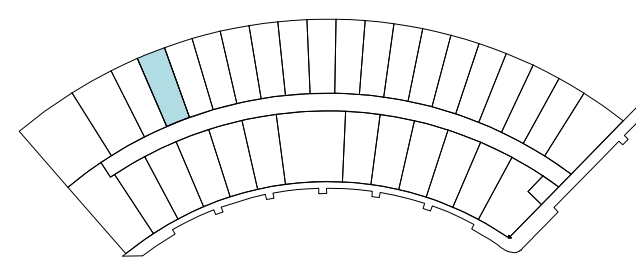

El presente plano comercial, que incluye una parte gráfica y datos relativos a superficies, puede ser objeto de modificaciones ordenadas por los organismos públicos competentes y/o exigencias técnicas o jurídicas, siempre y cuando estén justificadas y no supongan alteraciones sustanciales. El mobiliario mostrado no está incluido y el equipamiento del inmueble será el indicado en la correspondiente memoria de calidades.

Singulare

Parcela P-23. PP Las Torres
Las Palmas







V17 PL. 01 VT08.01



Superficies Vivienda 3D

Superficie útil interior	207,2 m²
Superficie útil exterior	180,05 m²
Superficie construida interior	240,45 m²
Superficie construida exterior	200,2 m²

Localización

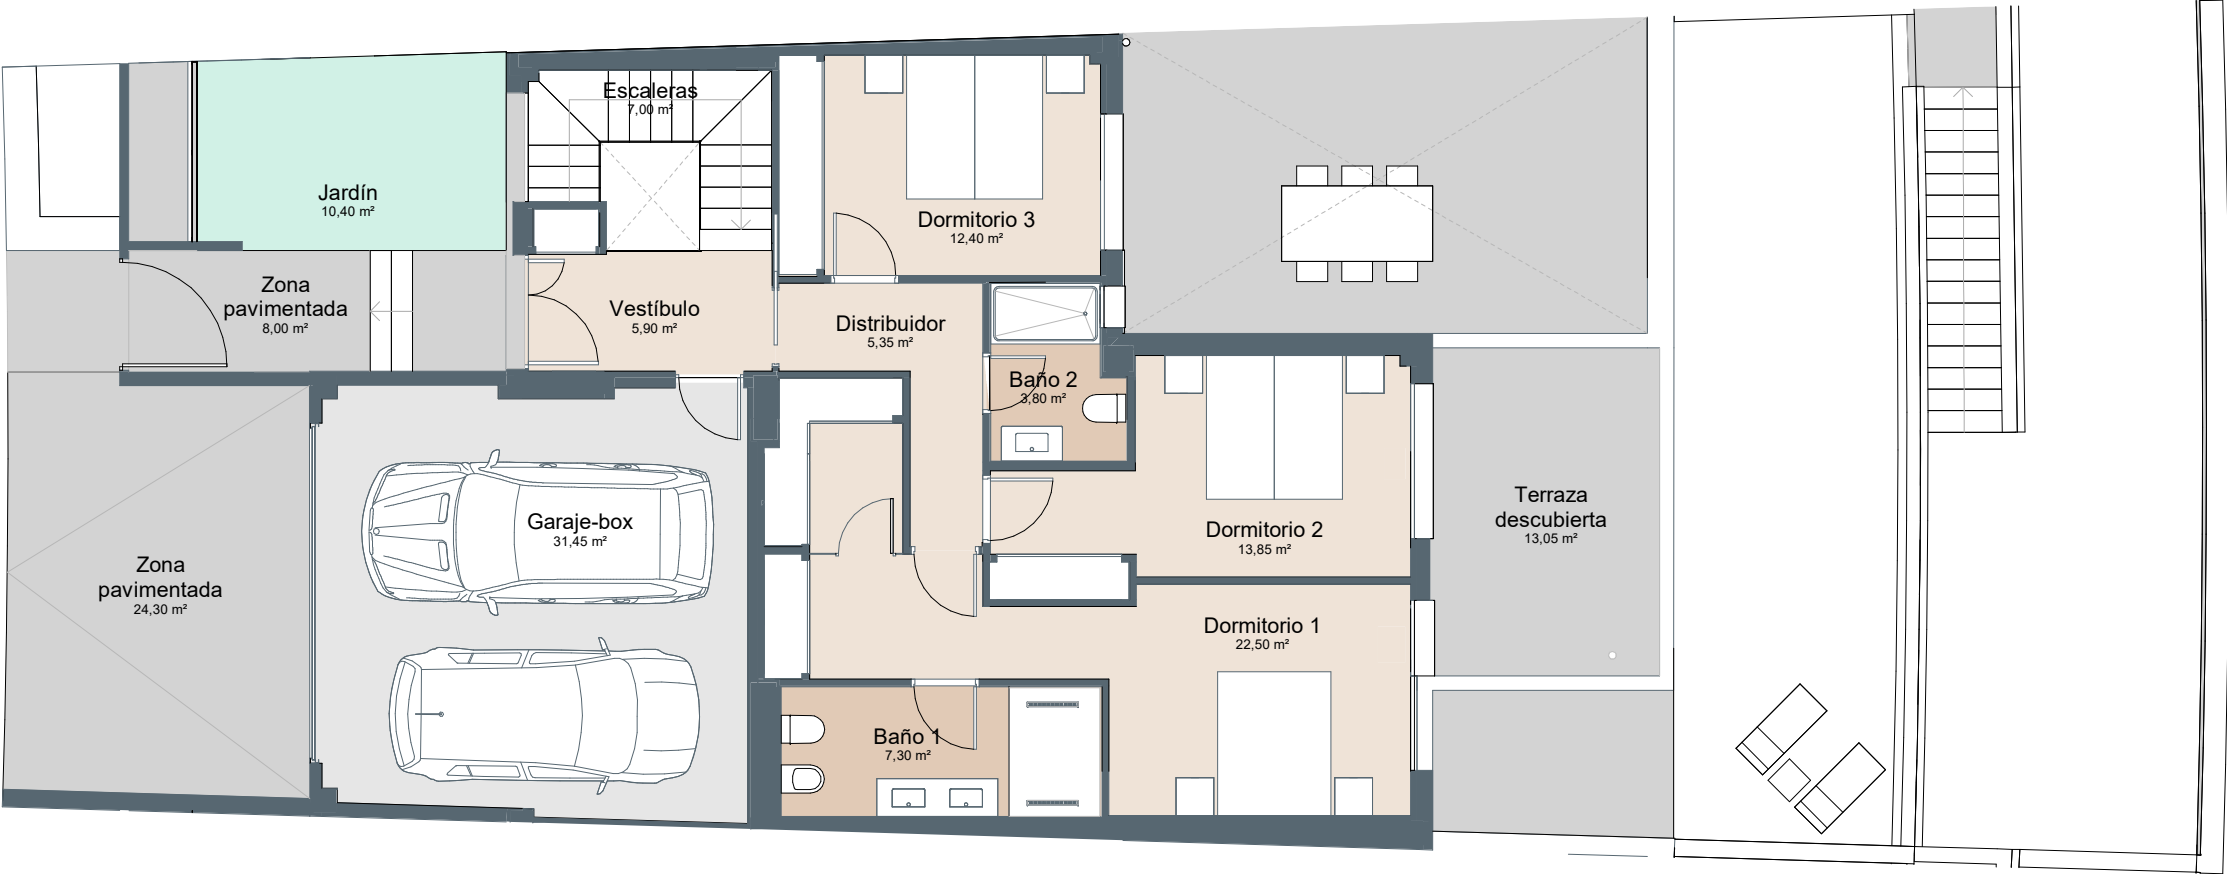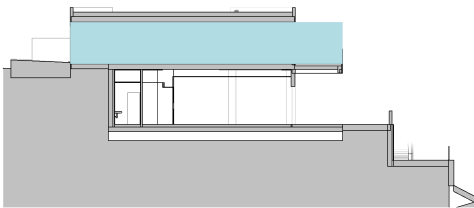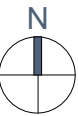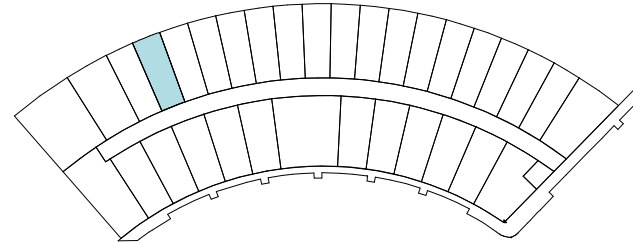

El presente plano comercial, que incluye una parte gráfica y datos relativos a superficies, puede ser objeto de modificaciones ordenadas por los organismos públicos competentes y/o exigencias técnicas o jurídicas, siempre y cuando estén justificadas y no supongan alteraciones sustanciales. El mobiliario mostrado no está incluido y el equipamiento del inmueble será el indicado en la correspondiente memoria de calidades.