


V24 PL. 00 VT08.02


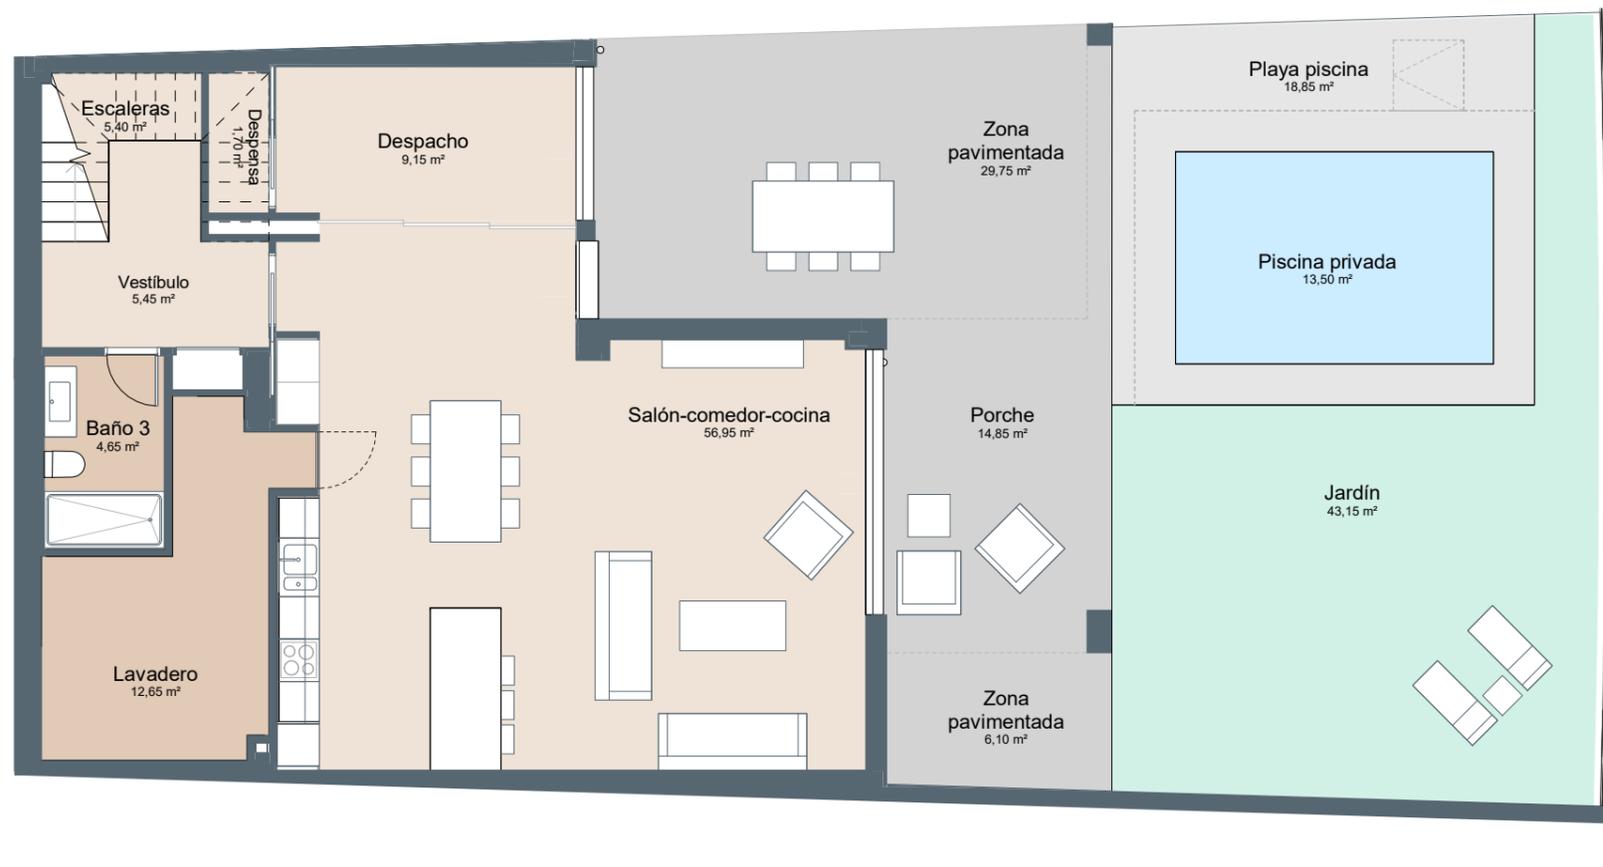


Superficies

Vivienda **3D**

Superficie útil interior	207,2 m ²
Superficie útil exterior	184 m ²
Superficie construida interior	240,4 m ²
Superficie construida exterior	200,3 m ²

Localización

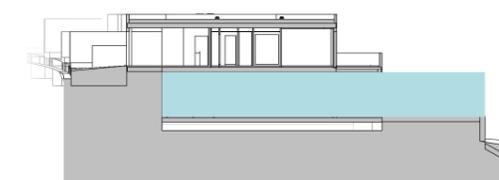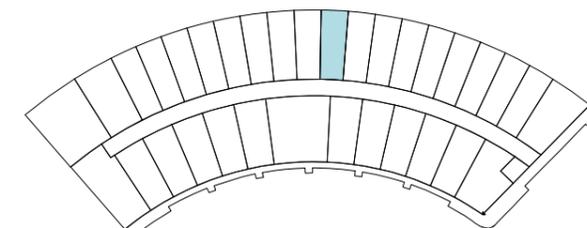


El presente plano comercial, que incluye una parte gráfica y datos relativos a superficies, puede ser objeto de modificaciones ordenadas por los organismos públicos competentes y/o exigencias técnicas o jurídicas, siempre y cuando estén justificadas y no supongan alteraciones sustanciales. El mobiliario mostrado no está incluido y el equipamiento del inmueble será el indicado en la correspondiente memoria de calidades.

Singulare

Parcela P-23. PP Las Torres
Las Palmas

AEDAS
HOMES

V24 PL.01 VT08.02


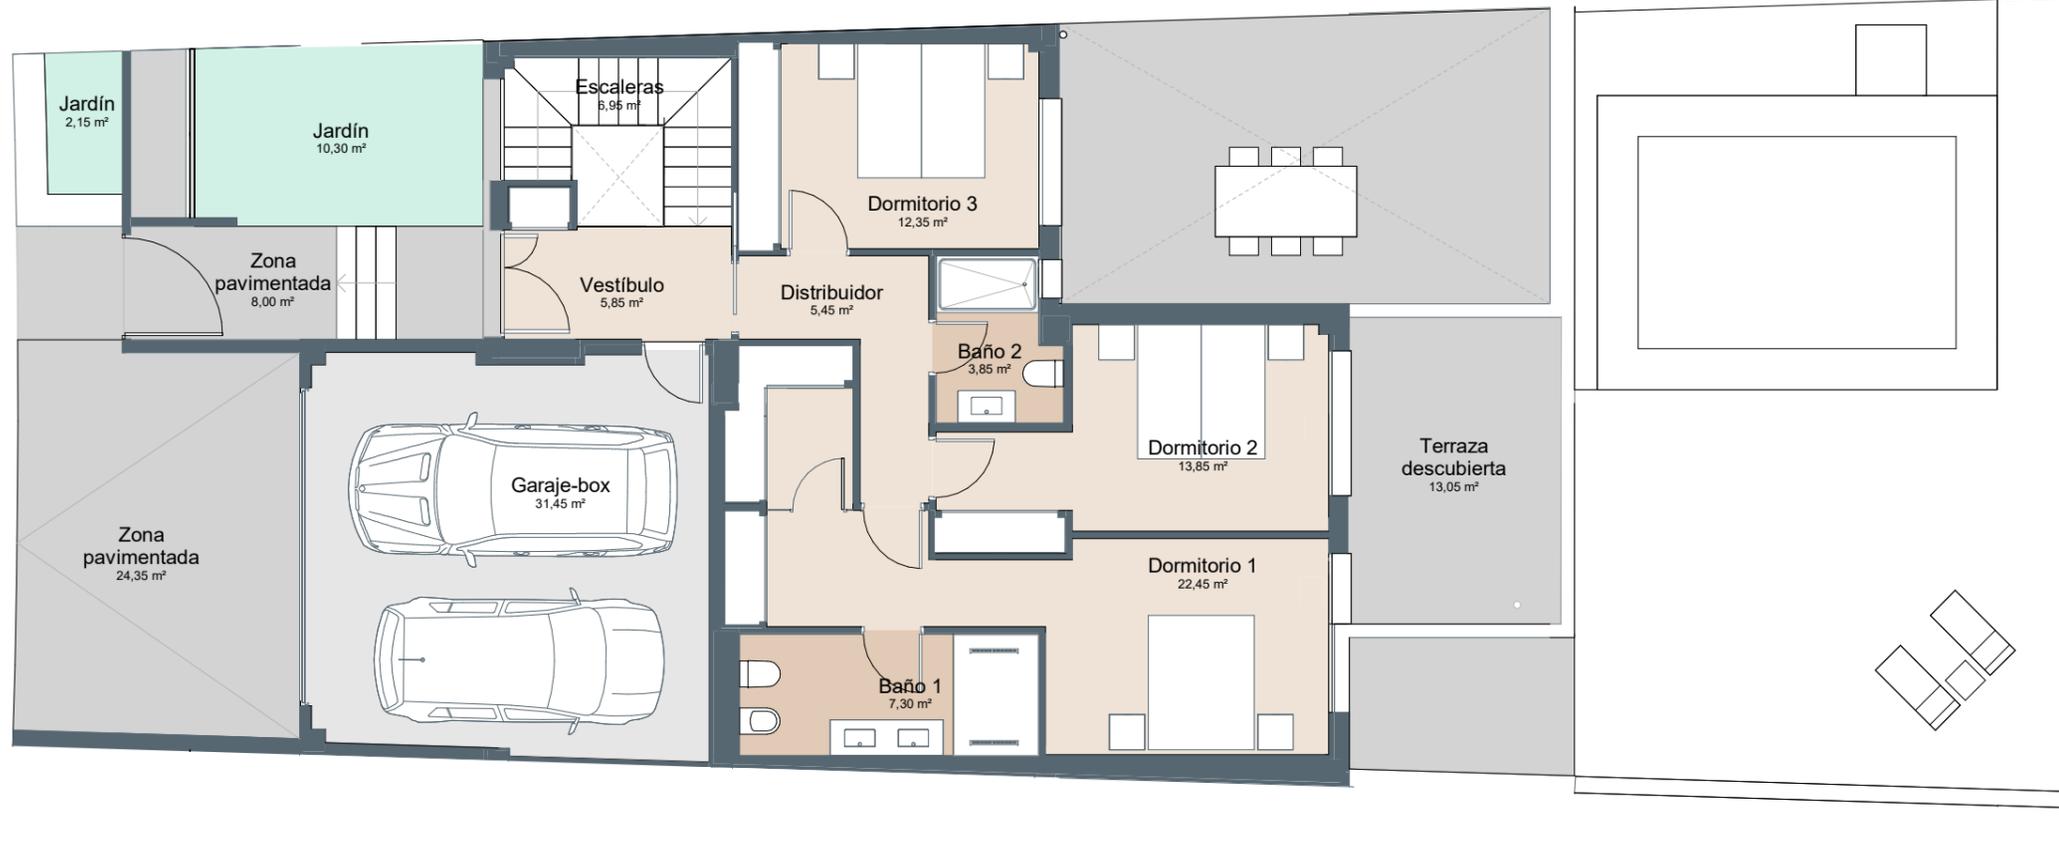


Superficies

Vivienda **3D**

Superficie útil interior	207,2 m ²
Superficie útil exterior	184 m ²
Superficie construida interior	240,4 m ²
Superficie construida exterior	200,3 m ²

Localización

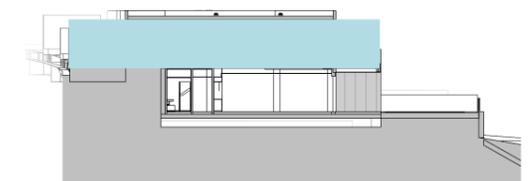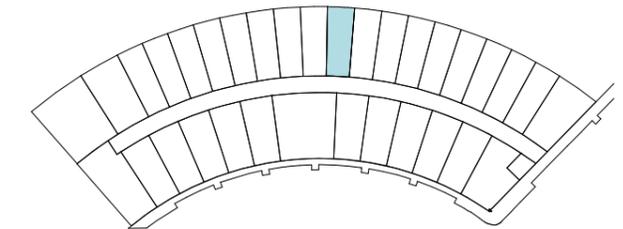

El presente plano comercial, que incluye una parte gráfica y datos relativos a superficies, puede ser objeto de modificaciones ordenadas por los organismos públicos competentes y/o exigencias técnicas o jurídicas, siempre y cuando estén justificadas y no supongan alteraciones sustanciales. El mobiliario mostrado no está incluido y el equipamiento del inmueble será el indicado en la correspondiente memoria de calidades.