


VT0075
3 dormitorios
Planta 3-Portal 10-Letra A

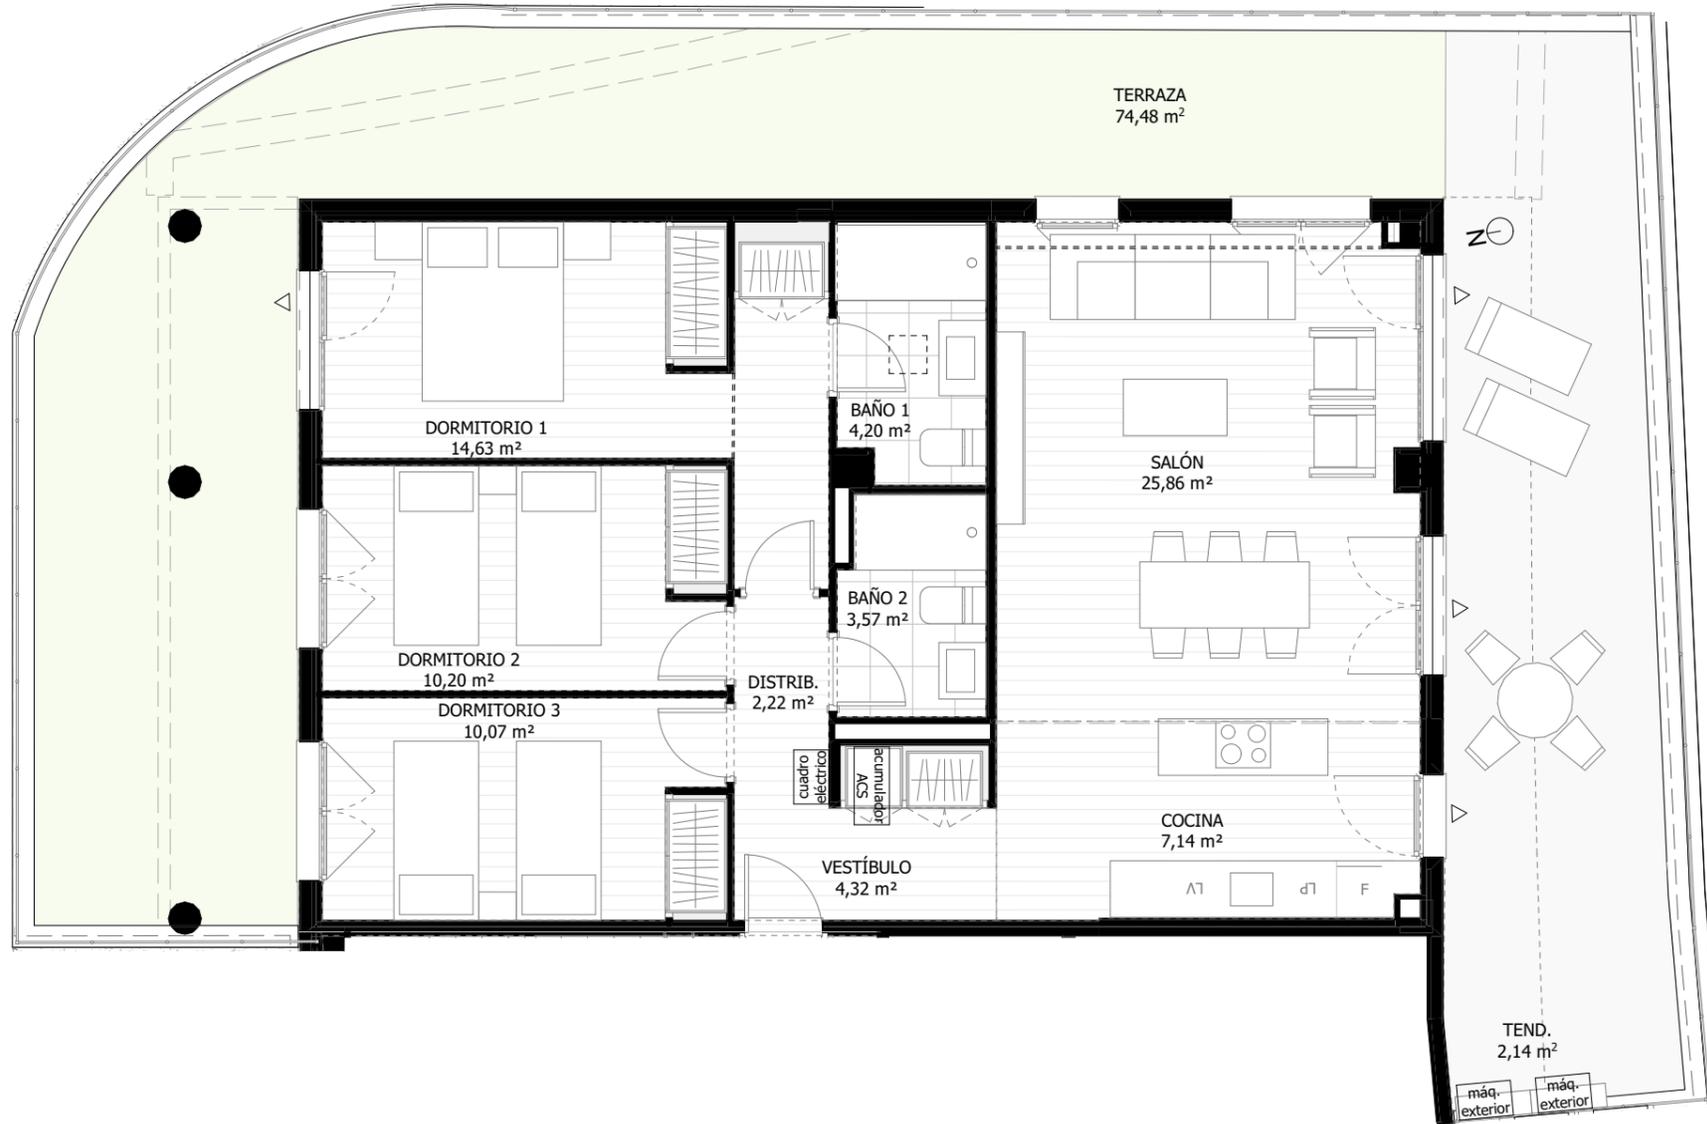

SUPERFICIES ÚTILES

INTERIOR	
BAÑO 1	4,20
BAÑO 2	3,57
COCINA	7,14
DISTRIB.	2,22
DORMITORIO 1	14,63
DORMITORIO 2	10,20
DORMITORIO 3	10,07
SALÓN	25,86
VESTÍBULO	4,32
82,21 m²	
EXTERIOR	
TENEDERO	2,14
TERRAZA	74,48
76,62 m²	
158,83 m²	
SUP. ÚTIL INTERIOR [A]	82,21
SUP. ÚTIL EXTERIOR	76,62
SUP. ÚTIL EXT. COMPUTABLE [B]	8,22
SUP. ÚTIL COMPUTABLE [A+B] *	90,43
SUP. CONSTR. + ZZCC *	126,53

* SUPERFICIES CONFORME A RD 218/2005



*Este documento es orientativo y tiene carácter de información comercial. Está sujeto a modificaciones por necesidades de proyecto, obra, obtención de Licencia, o aquellas que pueda estimar en su momento la Dirección Facultativa, no siendo vinculante desde el punto de vista contractual. El amueblamiento dibujado es a título indicativo, no estando incluido en la venta los muebles, electrodomésticos ni elementos de decoración (salvo los especificados en memoria de calidades).