

Promotor



Construcción




DE SANDE S.L.
OBRAS Y PROMOCIONES

Superficies

Superficies	M ²
Superficie útil	28,93
Superficie constr. con ZZCC	53,34

Situación

C/ Tahona 14. Pozuelo de Alarcón
28223 MADRID

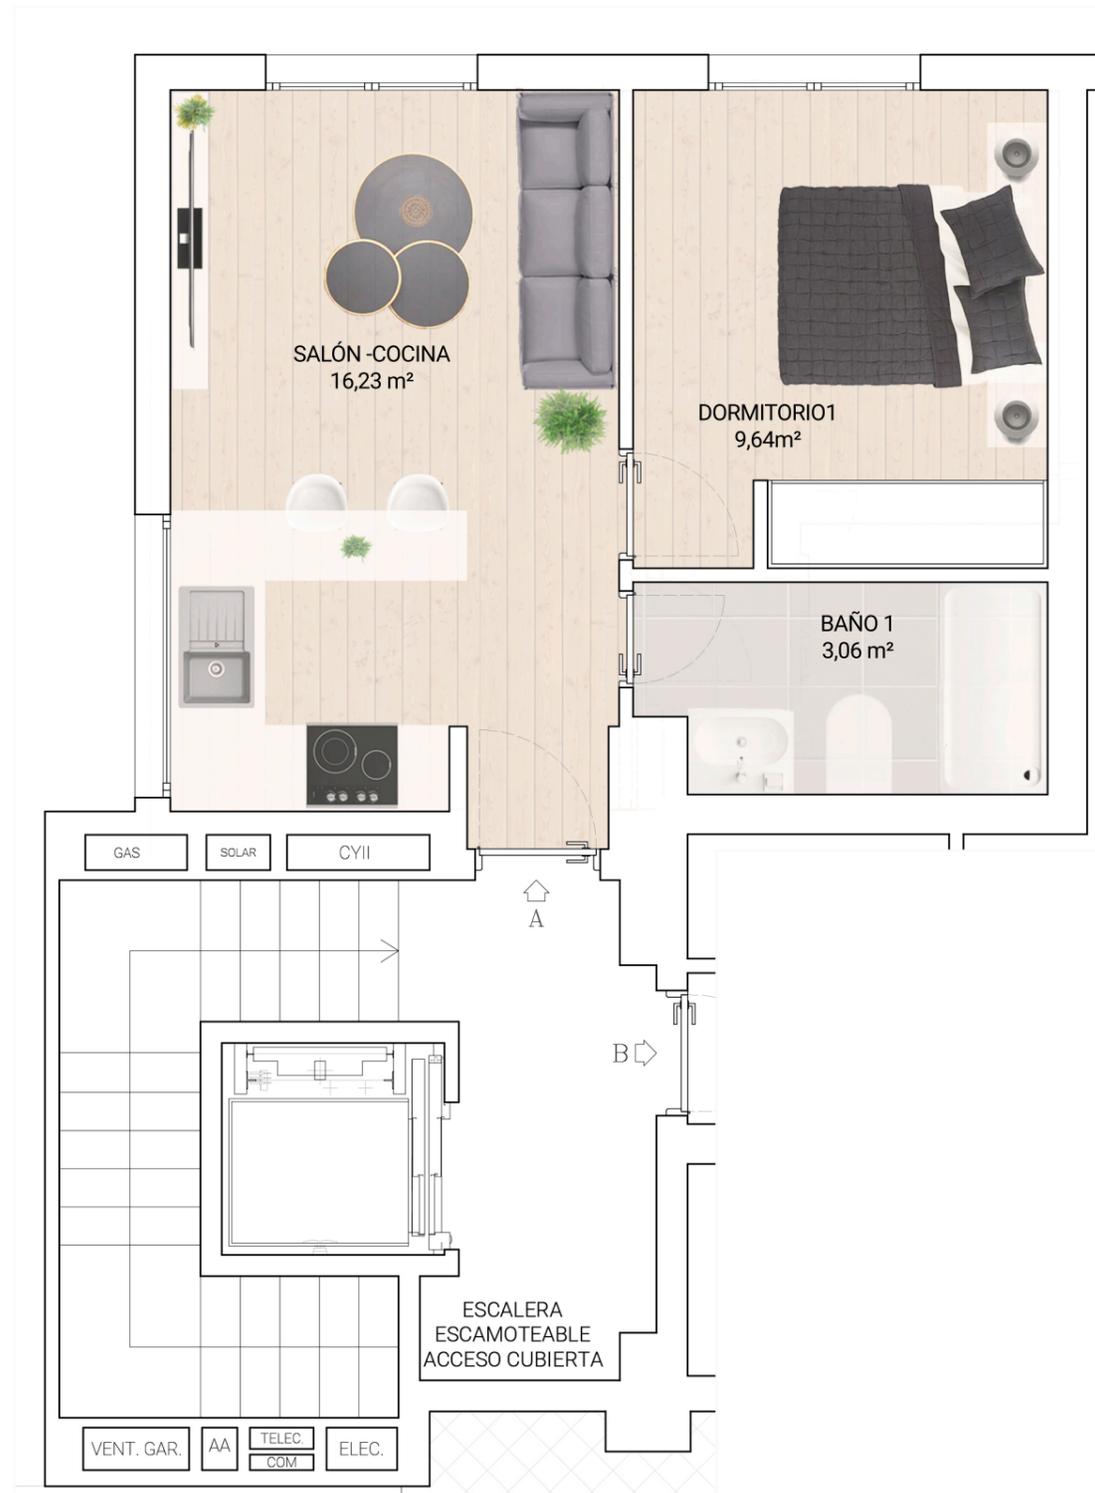

Imágenes no contractuales y meramente ilustrativas sujetas a modificaciones de orden técnico, jurídico o comercial de la dirección facultativa o autoridad competente. Las infografías de las fachadas y espacios son orientativas y podrán ser objeto de verificación o modificación en los proyectos técnicos. El mobiliario de las infografías no está incluido y el equipamiento de las viviendas será el indicado en la correspondiente memoria de calidades.
Toda la información y entrega de documentación se hará según lo establecido en el Real Decreto 515/1989 y demás normas que pudieran complementarlo ya sean de carácter estatal o autonómico.