

Promotor



Construcción




**DE SANDE S.L.**  
OBRAS Y PROMOCIONES

Superficies

| Superficies                 | M <sup>2</sup> |
|-----------------------------|----------------|
| Superficie útil             | 96,57          |
| Superficie constr. con ZZCC | 52,76          |
| Jardín uso y disfrute       | 74,65          |
| <b>TOTAL VIVIENDA</b>       | <b>127,41</b>  |

Situación

C/ Tahona 14. Pozuelo de Alarcón  
28223 MADRID

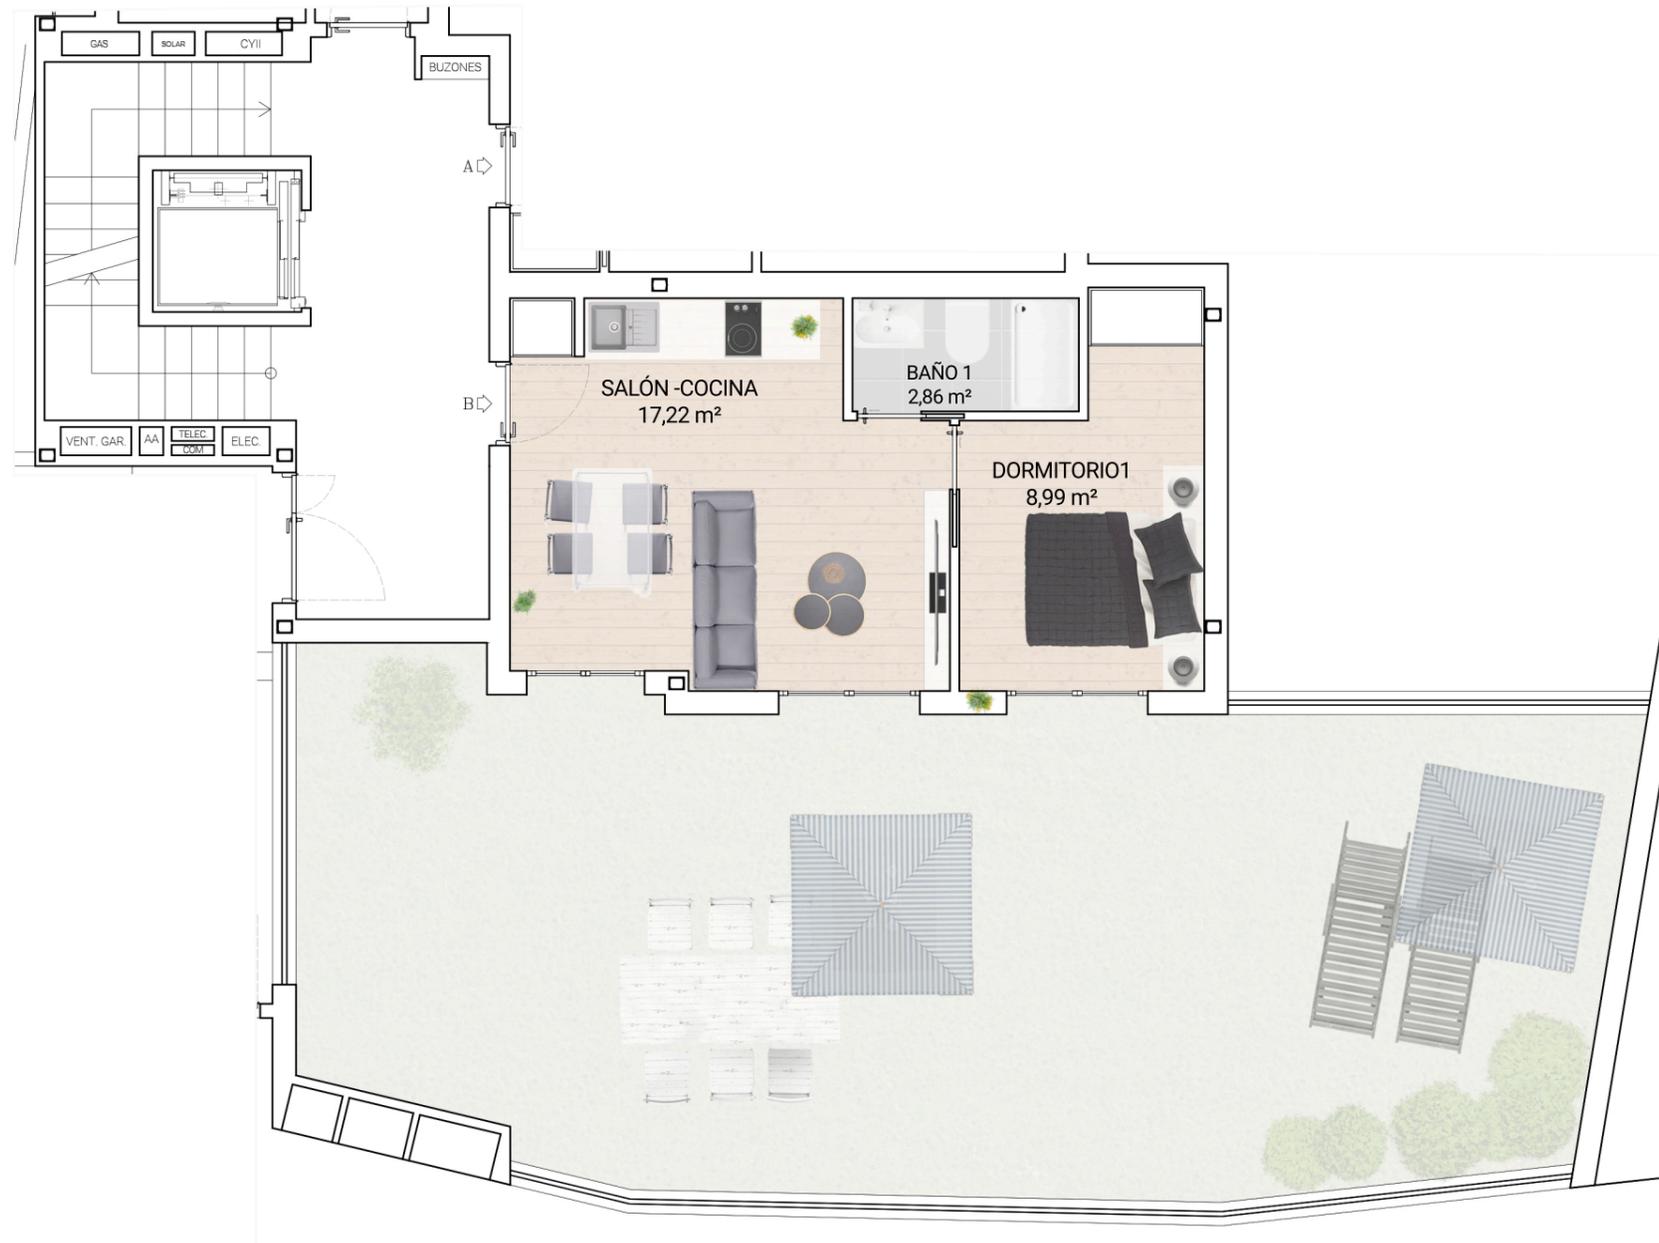

Imágenes no contractuales y meramente ilustrativas sujetas a modificaciones de orden técnico, jurídico o comercial de la dirección facultativa o autoridad competente. Las infografías de las fachadas y espacios son orientativas y podrán ser objeto de verificación o modificación en los proyectos técnicos. El mobiliario de las infografías no está incluido y el equipamiento de las viviendas será el indicado en la correspondiente memoria de calidades.  
Toda la información y entrega de documentación se hará según lo establecido en el Real Decreto 515/1989 y demás normas que pudieran complementarlo ya sean de carácter estatal o autonómico.