

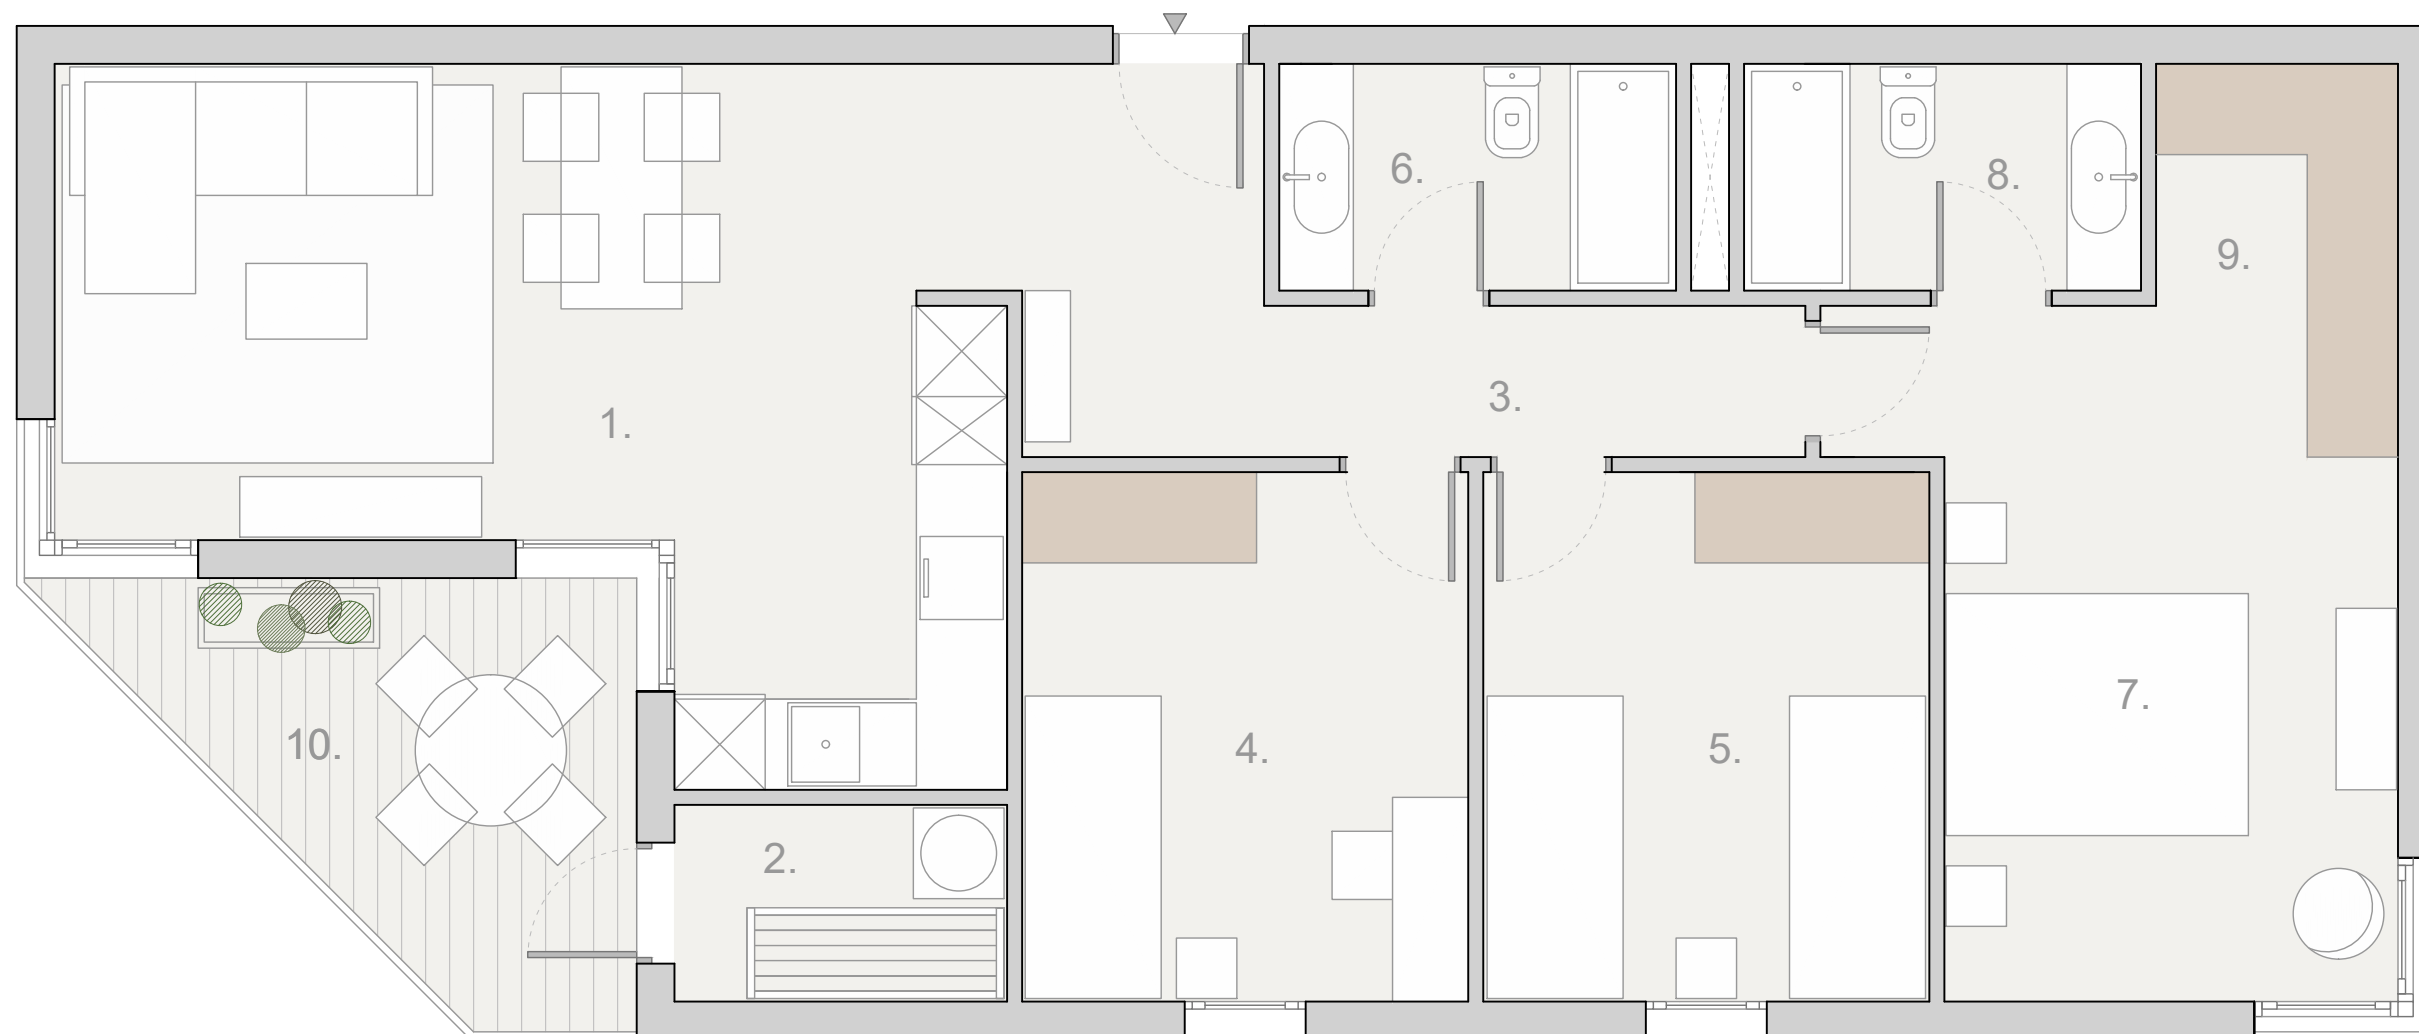


TIPOLOGÍA C.2 - 3 dormitorios  
4 unidades

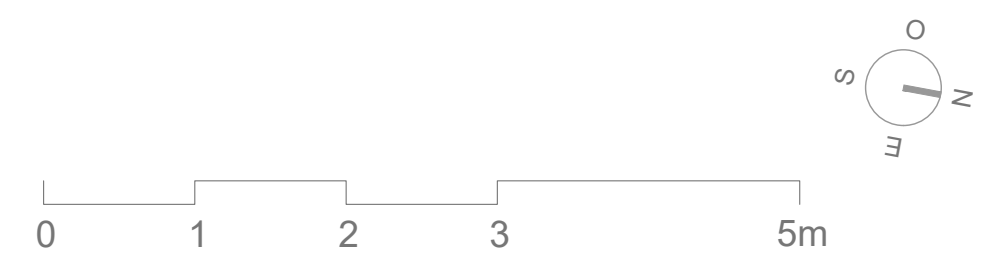

SUPERFICIES ÚTILES		
1.	Estar-comedor-cocina	23,56 m <sup>2</sup>
2.	Solana	2,86 m <sup>2</sup>
3.	Recibidor-Distribuidor	7,74 m <sup>2</sup>
4.	Dormitorio 1	10,32 m <sup>2</sup>
5.	Dormitorio 2	10,32 m <sup>2</sup>
6.	Baño	3,93 m <sup>2</sup>
7.	Dormitorio ppal.	13,02 m <sup>2</sup>
8.	Baño dorm. ppal.	3,93 m <sup>2</sup>
9.	Vestidor dorm. ppal.	4,16 m <sup>2</sup>
10.	Terraza	8,00 m <sup>2</sup>
Total Sup. Útil		87,84 m <sup>2</sup>
SUP. CONST. (sin terraza)		92,70 m <sup>2</sup>
SUP. CONST. (con terraza)		100,70 m <sup>2</sup>

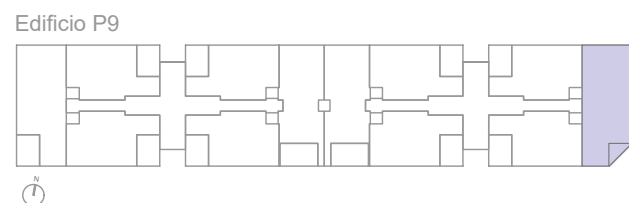

El presente plano tiene carácter informativo, su información ha sido elaborada a partir de los estudios previos del proyecto, pudiendo estar sujeto a modificaciones de carácter técnico derivadas del desarrollo del proyecto o motivadas por exigencias técnicas en su ejecución. El mobiliario que figura en la vivienda es meramente decorativo y no está incluido en el precio de la vivienda, salvo lo expresamente mencionado en la memoria de calidades.