



# PLANOS



PROMOTORA: NORDAL ANTIGUA SL

NOTA: Plano orientativo, sujeto a modificaciones técnicas y urbanísticas, no constituye documento contractual.  
Amueblamiento no definitivo.  
Sup. Util Parcela solo a efectos orientativos.

- NIVEL 1
- NIVEL 2
- ÁTICOS
- DÚPLEX
- FASE 1
- FASE 2
- FASE 3



121 VIVIENDAS UNIFAMILIARES EN LA PARCELA 39 DE LA URBANIZACIÓN CALETA DE FUSTE ANTIGUA FUERTEVENTURA - LAS PALMAS

**THE ELYSIAN**  
collection

**HD**  
ANTIGUA

PROMOTORA: NORDAL ANTIGUA SL

NOTA: Plano orientativo, sujeto a modificaciones técnicas y urbanísticas, no constituye documento contractual.  
Amueblamiento no definitivo.

- NIVEL 1 - 2 DORMITORIOS
- NIVEL 2 - 2 DORMITORIOS
- ÁTICOS - 2 DORMITORIOS
- FASE 1
- FASE 2
- FASE 3



121 VIVIENDAS UNIFAMILIARES EN LA PARCELA 39 DE LA URBANIZACION CALETA DE FUSTE ANTIGUA FUERTEVENTURA - LAS PALMAS


THE ELYSIAN collection

HD & A

PROMOTORA: NORDAL ANTIGUA SL

NOTA: Plano orientativo, sujeto a modificaciones técnicas y urbanísticas, no constituye documento contractual. Amueblamiento no definitivo.

- NIVEL 1 - 3 DORMITORIOS
- NIVEL 2 - 3 DORMITORIOS
- ÁTICOS - 3 DORMITORIOS
- DÚPLEX - 4 DORMITORIOS
- FASE 1
- FASE 2
- FASE 3

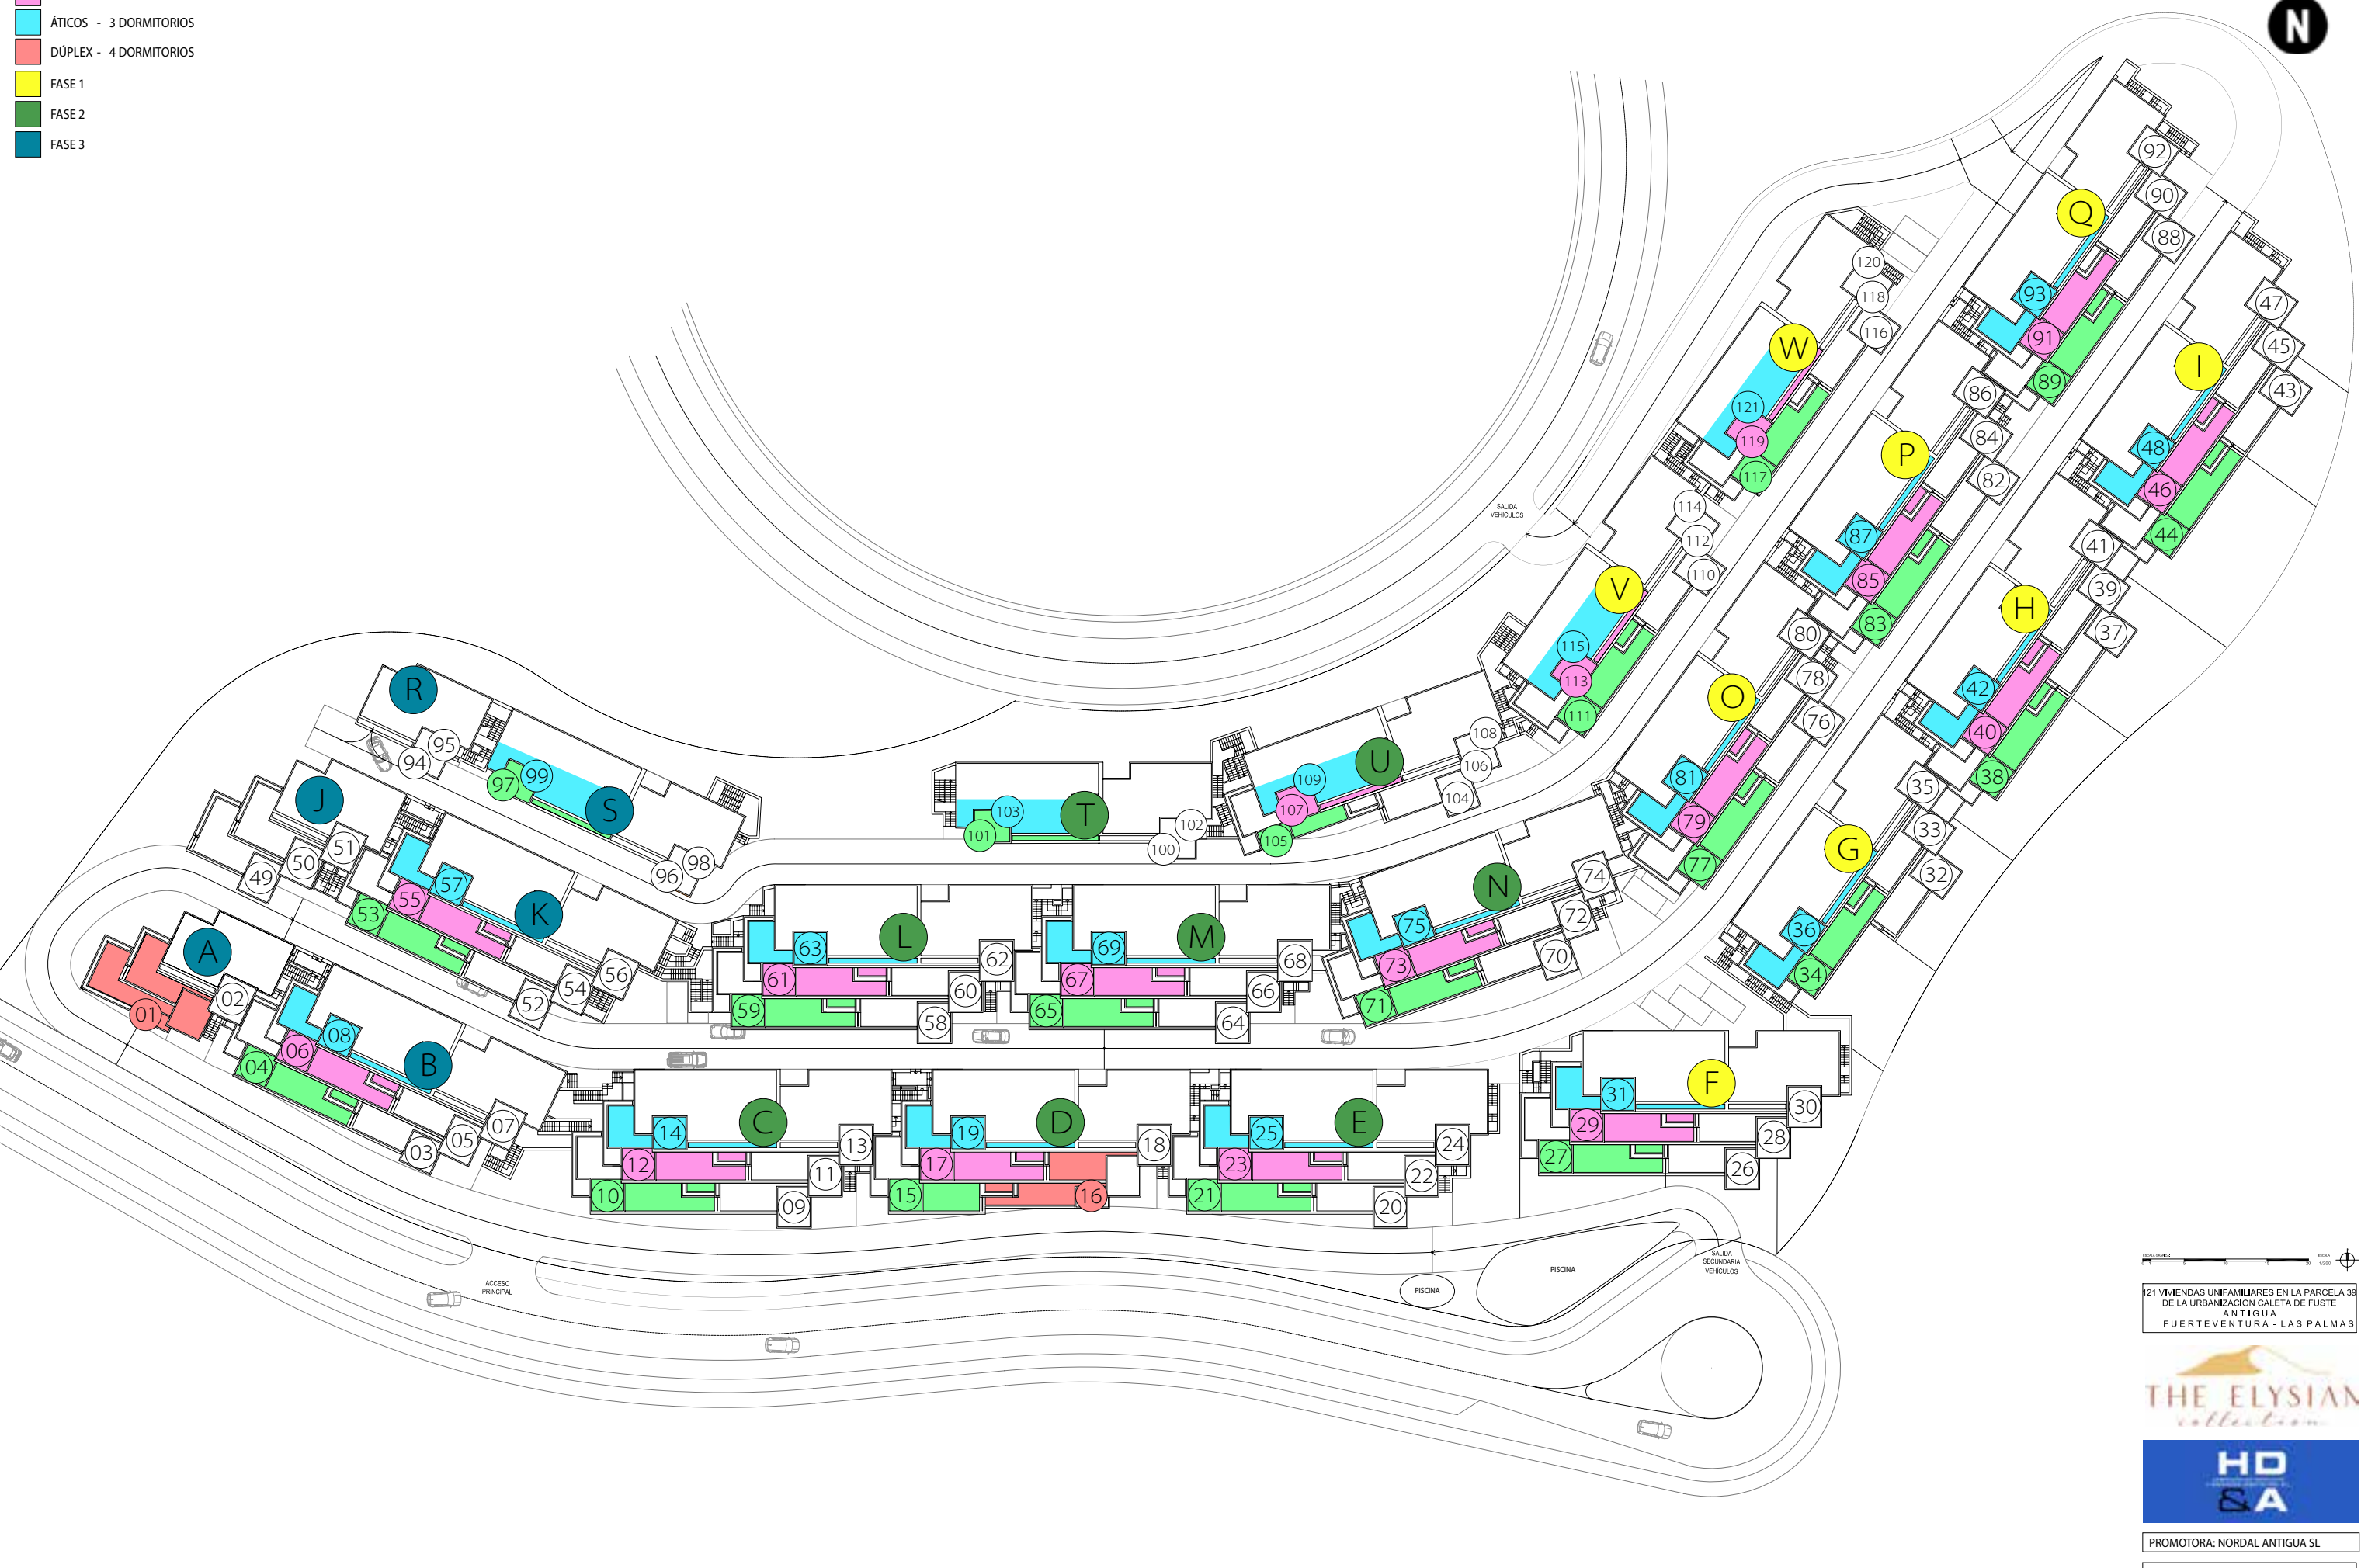

121 VIVIENDAS UNIFAMILIARES EN LA PARCELA 39  
DE LA URBANIZACION CALETA DE FUSTE  
ANTIGUA  
FUERTEVENTURA - LAS PALMAS



PROMOTORA: NORDAL ANTIGUA SL

NOTA: Plano orientativo, sujeto a modificaciones técnicas y urbanísticas, no constituye documento contractual.  
Amueblamiento no definitivo.




# PLANOS

## Fase 3



PROMOTORA: NORDAL ANTIGUA SL

NOTA: Plano orientativo, sujeto a modificaciones técnicas y urbanísticas, no constituye documento contractual.  
Amueblamiento no definitivo.  
Sup. Util Parcela solo a efectos orientativos.

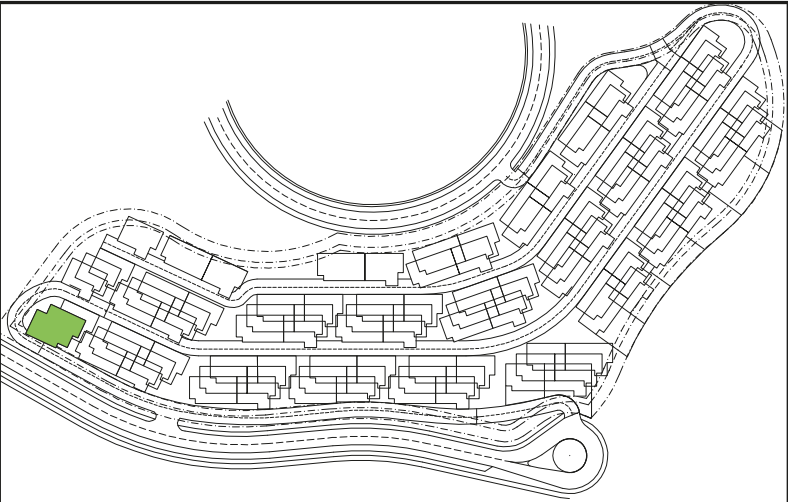

PLANTA:

BLOQUE:

VIVIENDA N°:

1º A

A

1

METROS CONSTRUIDOS:


METROS ÚTILES:

METROS TERRAZA:


235.05 m<sup>2</sup>

170.93 m<sup>2</sup>

56.05 m<sup>2</sup>

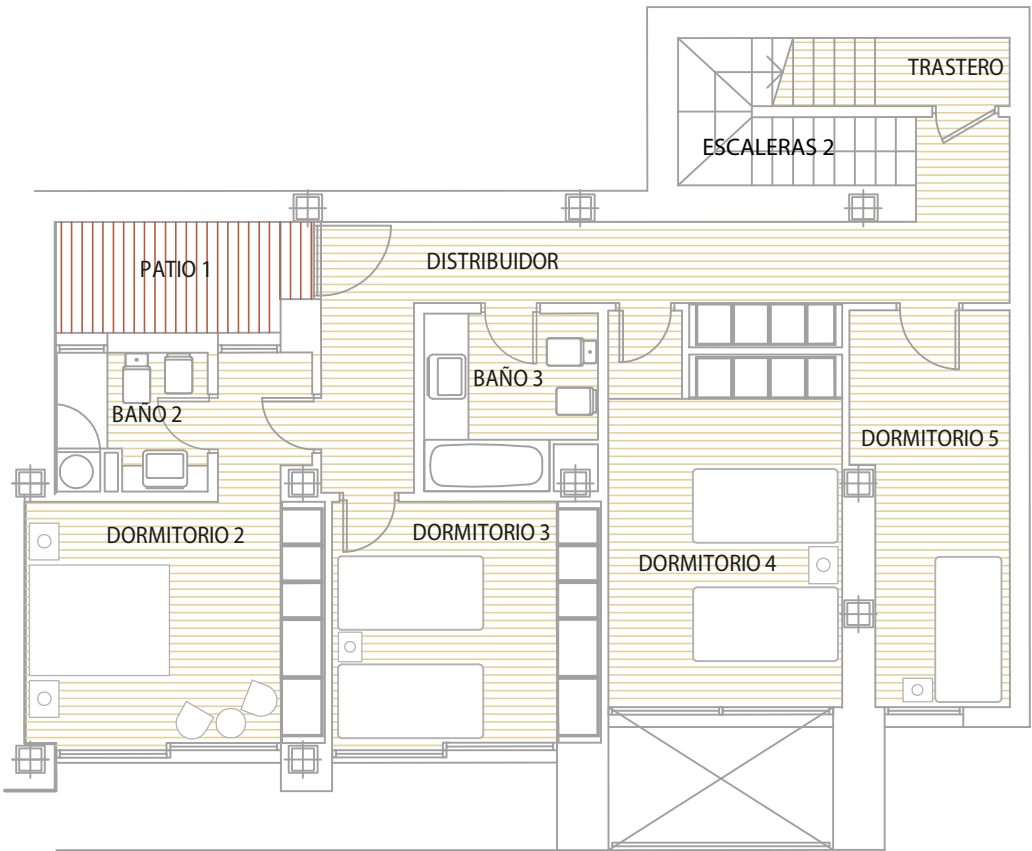

Nivel 1

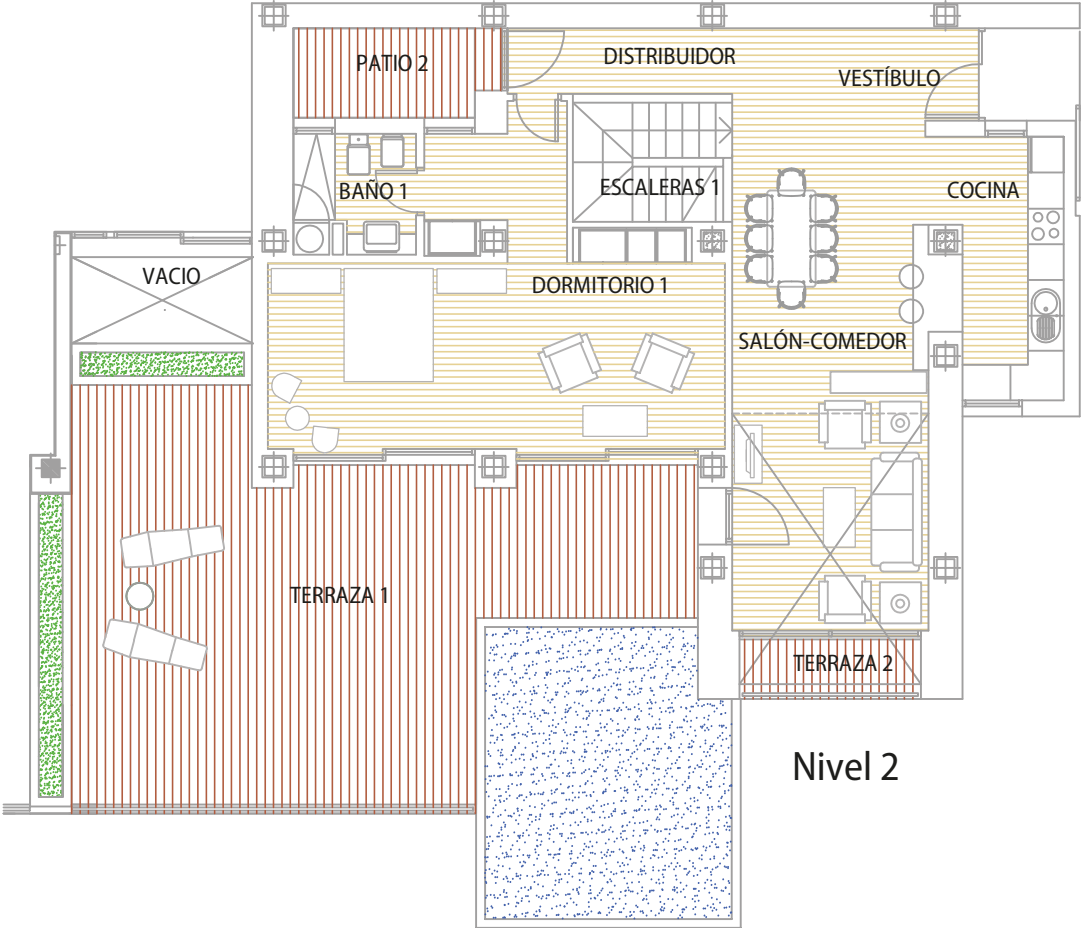

Nivel 2




| Estancias                           |       | Superficie Útil |
|-------------------------------------|-------|-----------------|
| Primera planta:                     |       |                 |
| 1.- Cocina                          | 8.39  | m²              |
| 2.- Salón comedor                   | 28.00 | m²              |
| 3.- Dormitorio 1                    | 30.51 | m²              |
| 4.- Escalera 1                      | 3.55  | m²              |
| 5.- Baño 1                          | 4.02  | m²              |
| 6.- Vestíbulo                       | 7.33  | m²              |
| 7.- Distribuidor 1                  | 4.17  | m²              |
| 8.- Pasos de puertas                | 0.15  | m²              |
| Planta baja:                        |       |                 |
| 1.- Trastero                        | 2.72  | m²              |
| 2.- Escalera 2                      | 2.06  | m²              |
| 3.- Distribuidor 2                  | 16.62 | m²              |
| 4.- Dormitorio 2                    | 15.69 | m²              |
| 5.- Baño 2                          | 3.71  | m²              |
| 6.- Dormitorio 3                    | 11.94 | m²              |
| 7.- Baño 3                          | 5.24  | m²              |
| 8.- Dormitorio 4                    | 15.75 | m²              |
| 9.- Dormitorio 5                    | 10.57 | m²              |
| 10.- Pasos de puerta                | 0.51  | m²              |
| Total Superficie Util               |       |                 |
| 1.- Patio 1                         | 5.05  | m²              |
| 2.- Patio 2                         | 5.05  | m²              |
| Superficie Util Total Patios        |       |                 |
| 1.- Terraza 1                       | 53.00 | m²              |
| 2.- Terraza 2                       | 3.05  | m²              |
| Superficie Util Total Terrazas      |       |                 |
| Superficie Construida               |       |                 |
| Total Superficie Construida Cerrada |       | 235.05 m²       |




PROMOTORA: NORDAL ANTIGUA SL

NOTA: Plano orientativo, sujeto a modificaciones técnicas y urbanísticas, no constituye documento contractual. Amueblamiento no definitivo. Superficie útil de la parcela solo a efectos orientativos.

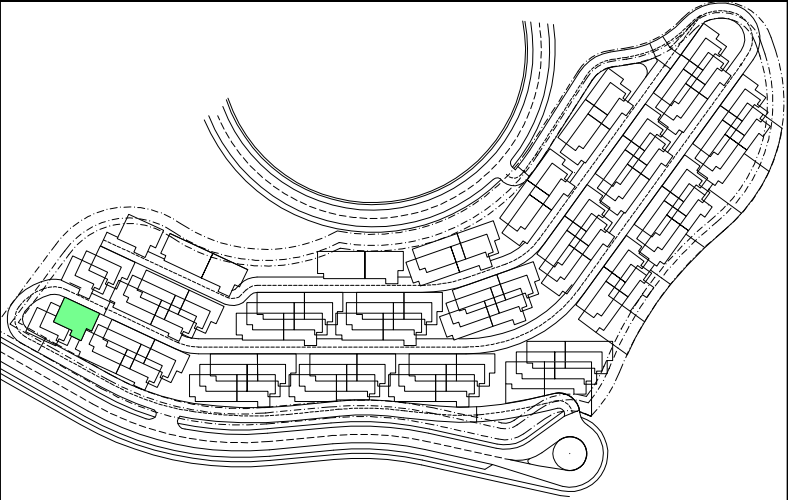

**PLANTA:** 2º A      **METROS CONSTRUIDOS:** 118.69 m<sup>2</sup>  
**BLOQUE:** A      **METROS ÚTILES:** 90.51 m<sup>2</sup>  
**VIVIENDA N°:** 02      **METROS TERRAZA:** 69.85 m<sup>2</sup>

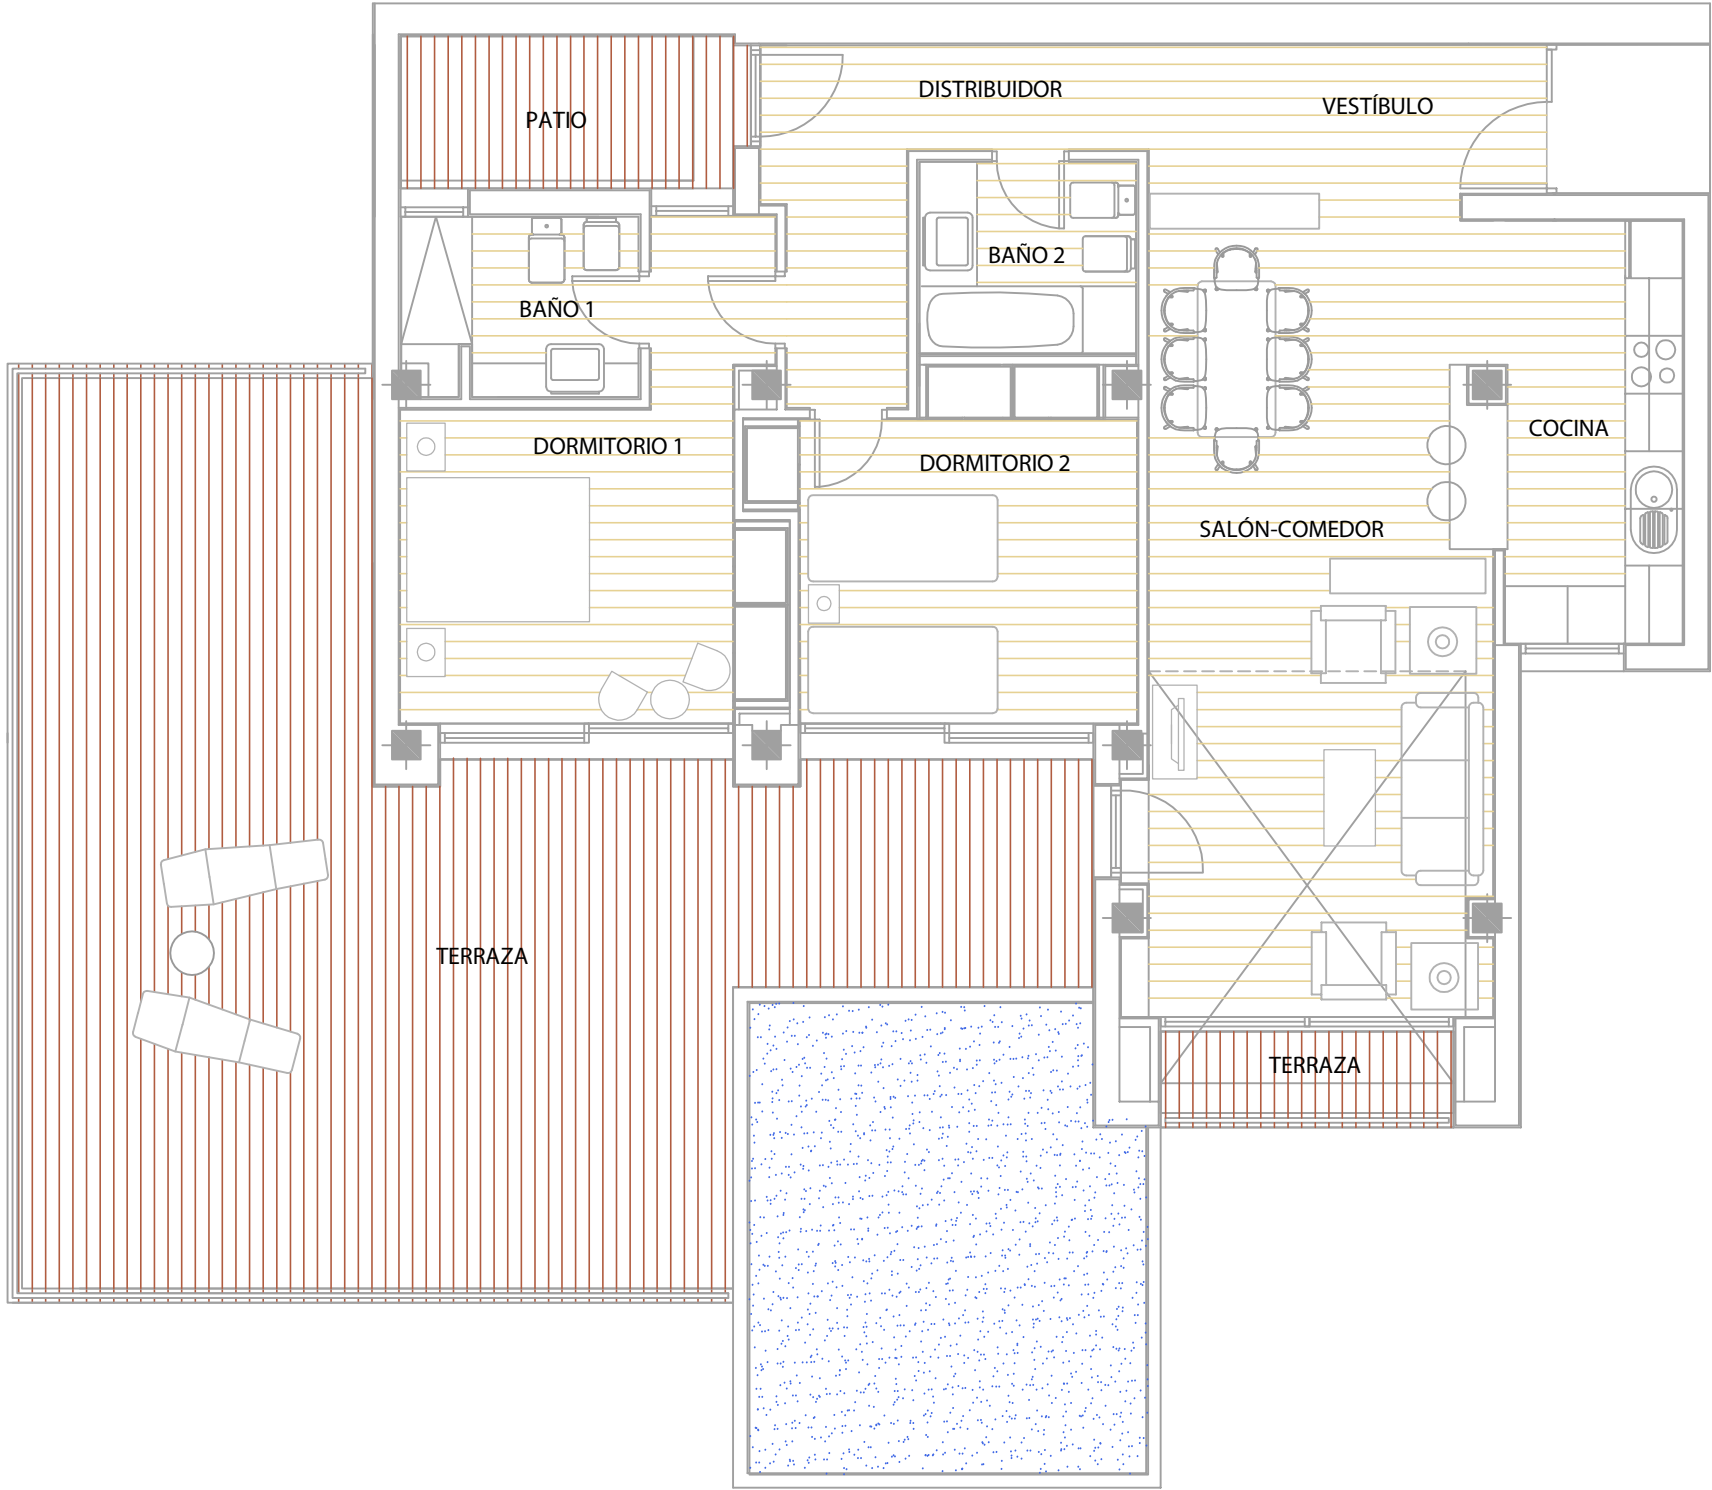

VIVIENDA TIPO 2 DORMITORIOS

NIVEL 2



| Estancias            | Superficie Útil      |
|----------------------|----------------------|
| 1.- Cocina           | 8.73 m <sup>2</sup>  |
| 2.- Sal3n comedor    | 30.57 m <sup>2</sup> |
| 3.- Dormitorio 1     | 14.88 m <sup>2</sup> |
| 4.- Ba3o 1           | 4.45 m <sup>2</sup>  |
| 5.- Vestibulo        | 6.42 m <sup>2</sup>  |
| 6.- Distribuidor     | 7.91 m <sup>2</sup>  |
| 7.- Dormitorio 2     | 12.76 m <sup>2</sup> |
| 8.- Ba3o 2           | 4.50 m <sup>2</sup>  |
| 8.- Pasos de puertas | 0.29 m <sup>2</sup>  |

Total Superficie Útil 90.51 m<sup>2</sup>

1.- Patio 1 5.05 m<sup>2</sup>

Superficie Útil Total Patios 5.05 m<sup>2</sup>

1.- Terraza 1 66.85 m<sup>2</sup>  
2.- Terraza 2 3.00 m<sup>2</sup>


Superficie Útil Total Terrazas 69.85 m<sup>2</sup>

Superficie Construida

Total Superficie Construida Cerrada 118.69 m<sup>2</sup>



PROMOTORA: NORDAL ANTIGUA SL

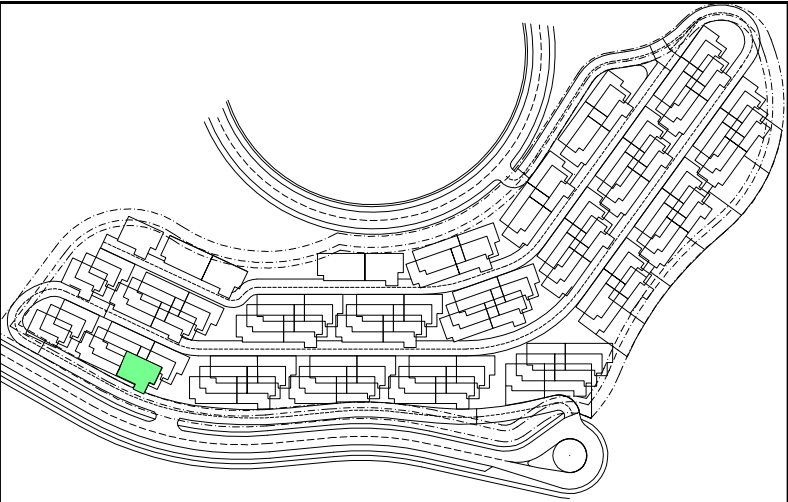

PLANTA:

BLOQUE:

VIVIENDA N°:

1º A

B

03

METROS CONSTRUIDOS:


METROS ÚTILES:

METROS TERRAZA:

118.69 m<sup>2</sup>

89.82 m<sup>2</sup>

15.90 m<sup>2</sup>

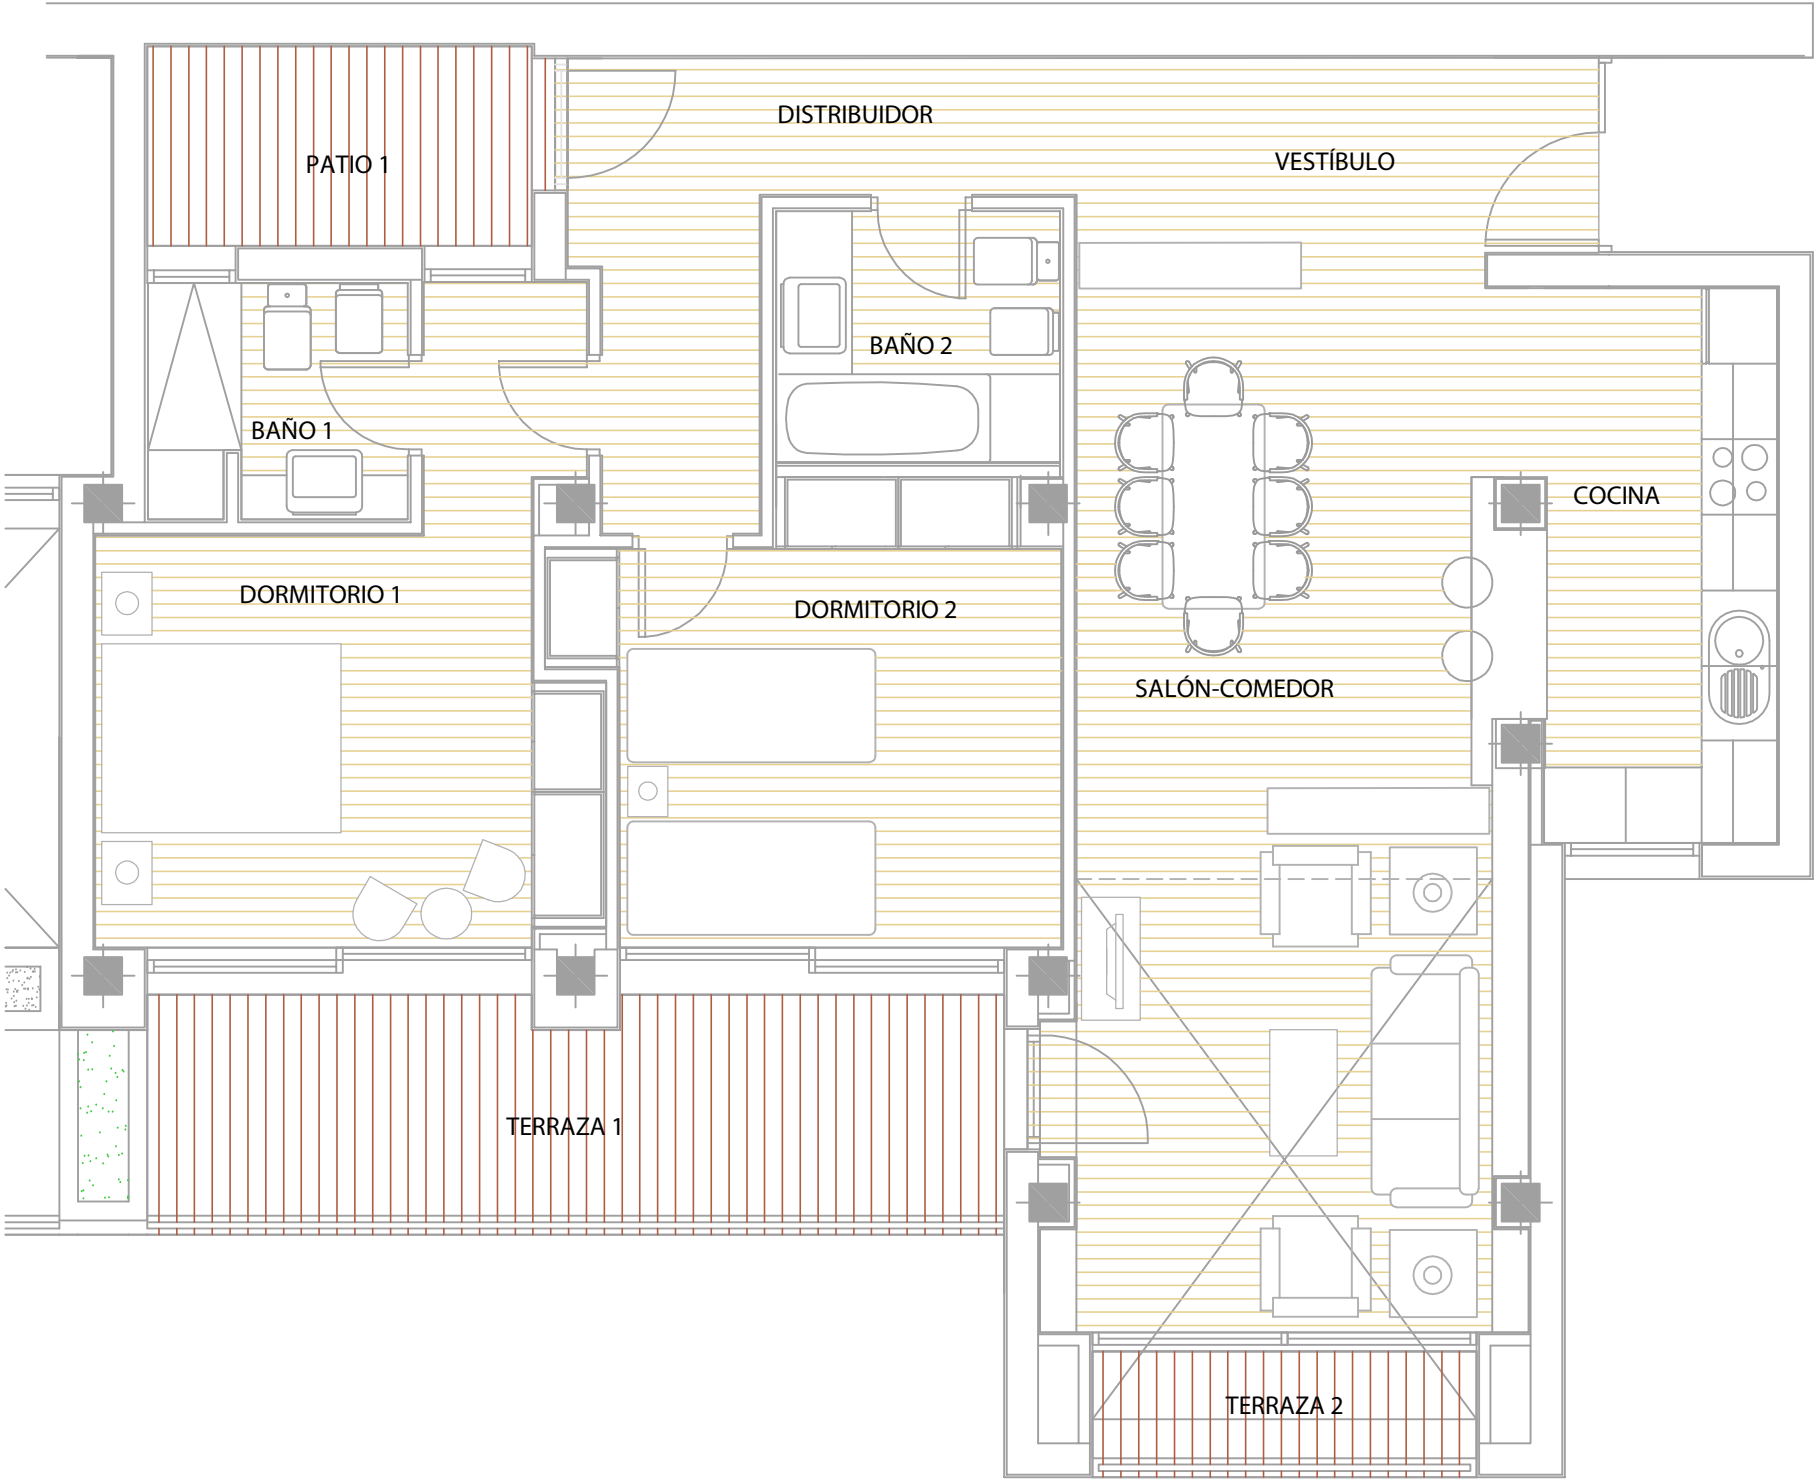

|               |               |
|---------------|---------------|
| VIVIENDA TIPO | 2 DORMITORIOS |
| NIVEL         | 1             |




| Estancias                           | Superficie Útil       |
|-------------------------------------|-----------------------|
| 1.- Cocina                          | 8.74 m <sup>2</sup>   |
| 2.- Sal3n comedor                   | 29.65 m <sup>2</sup>  |
| 3.- Dormitorio 1                    | 14.87 m <sup>2</sup>  |
| 4.- Ba3o 1                          | 3.79 m <sup>2</sup>   |
| 5.- Vestibulo                       | 7.32 m <sup>2</sup>   |
| 6.- Distribuidor                    | 7.90 m <sup>2</sup>   |
| 7.- Dormitorio 2                    | 12.76 m <sup>2</sup>  |
| 8.- Ba3o 2                          | 4.50 m <sup>2</sup>   |
| 9.- Pasos de puertas                | 0.29 m <sup>2</sup>   |
| Total Superficie Útil               | 89.82 m <sup>2</sup>  |
| 1.- Patio 1                         | 5.05 m <sup>2</sup>   |
| Superficie Útil Total Patios        | 5.05 m <sup>2</sup>   |
| 1.- Terraza 1                       | 12.90 m <sup>2</sup>  |
| 2.- Terraza 2                       | 3.00 m <sup>2</sup>   |
| Superficie Útil Total Terrazas      | 15.90 m <sup>2</sup>  |
| Total Superficie Construida Cerrada | 118.69 m <sup>2</sup> |



PROMOTORA: NORDAL ANTIGUA SL

NOTA: Plano orientativo, sujeto a modificaciones t3cnicas y urbanísticas, no constituye documento contractual. Amueblamiento no definitivo. Superficie 3til de la parcela solo a efectos orientativos.

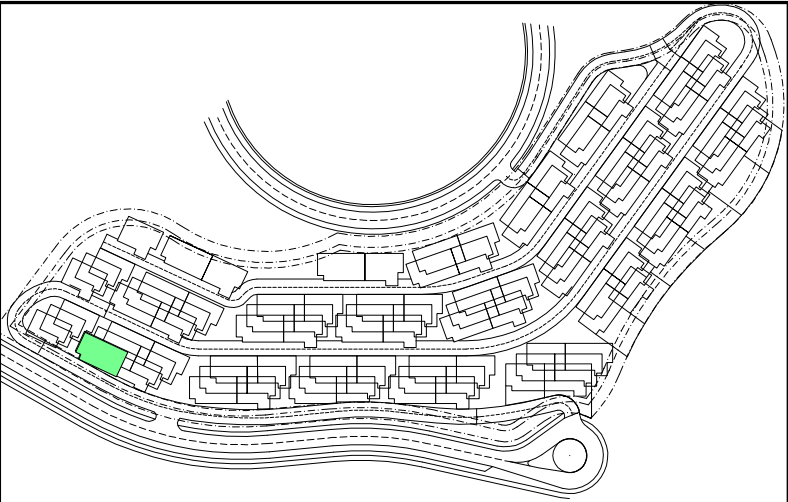

PLANTA:

BLOQUE:

VIVIENDA N°:

1º B

B

04

METROS CONSTRUIDOS:


METROS ÚTILES:

METROS TERRAZA:

134.00 m<sup>2</sup>

105.96 m<sup>2</sup>

18.70 m<sup>2</sup>

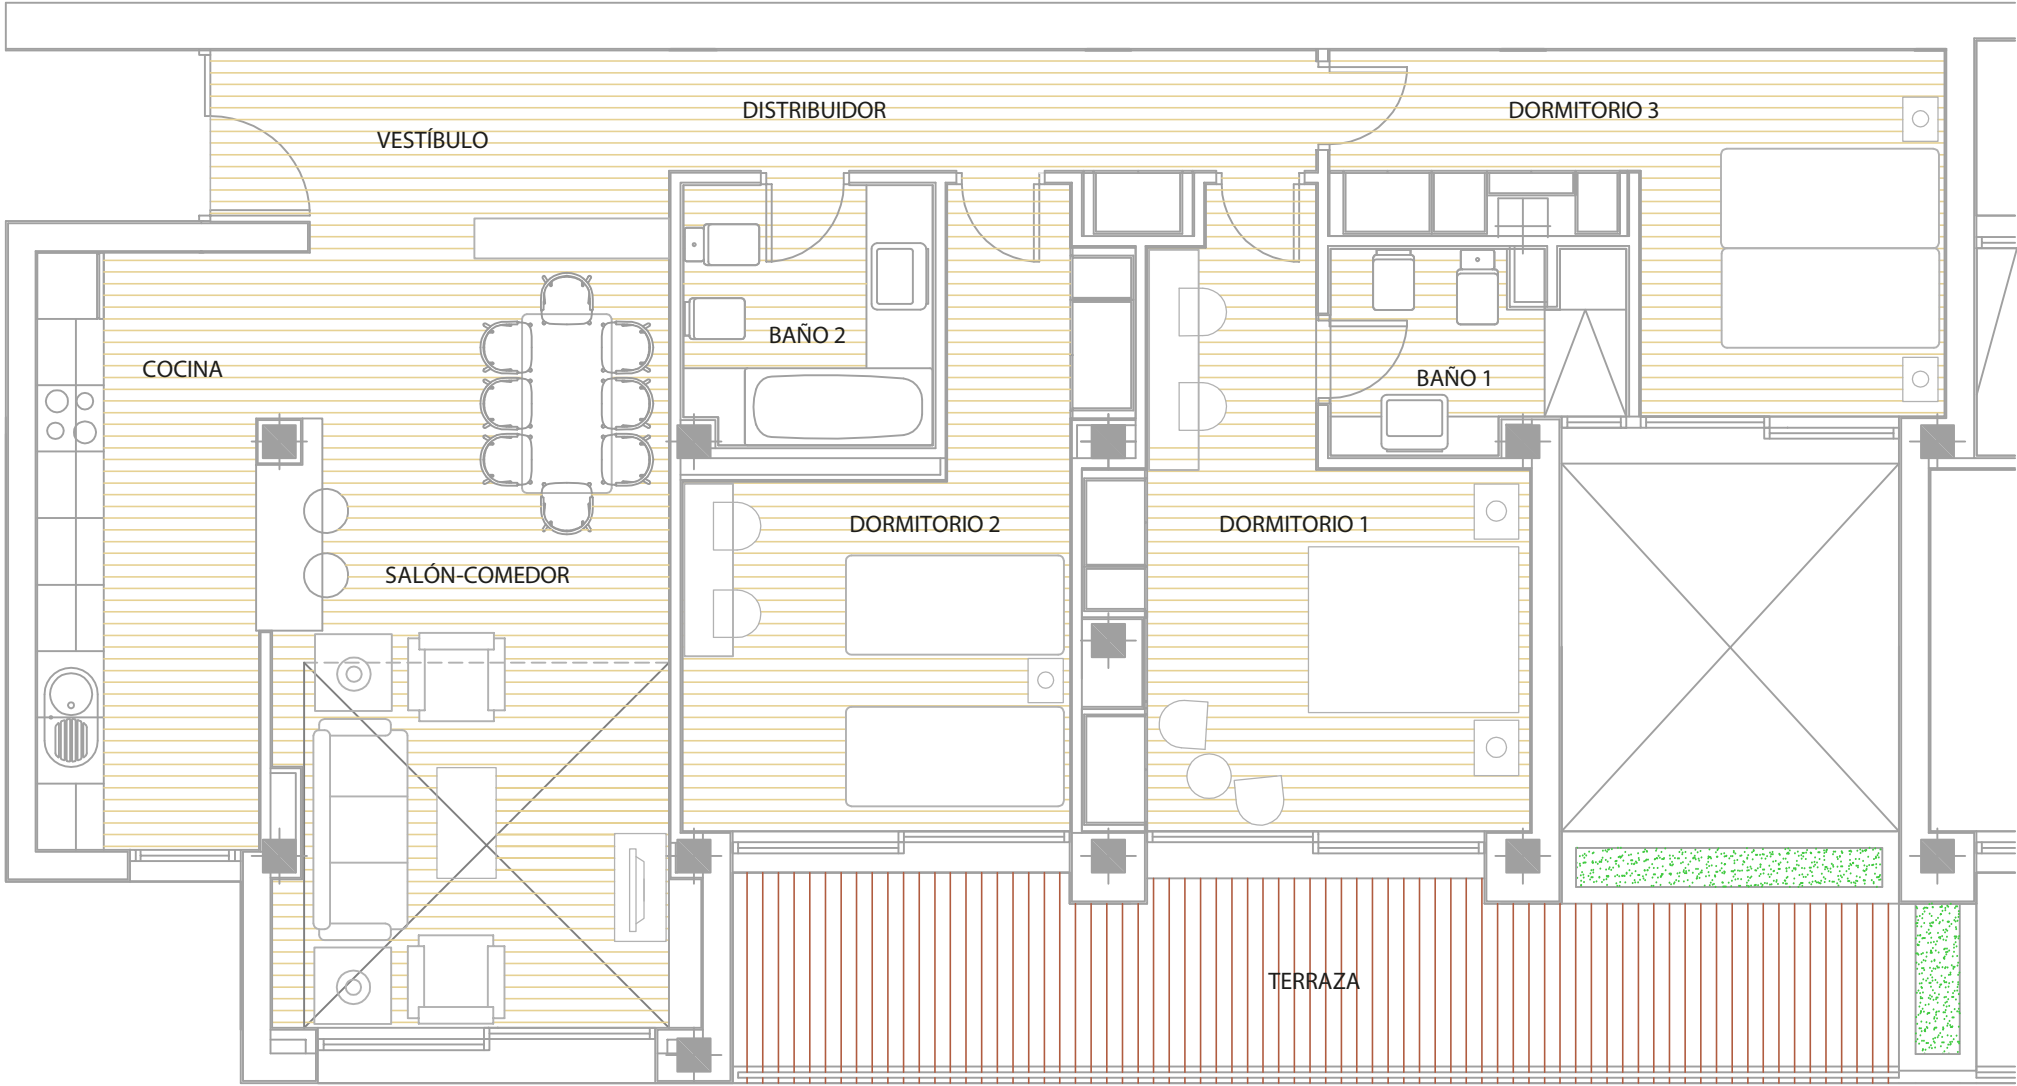


|               |               |
|---------------|---------------|
| VIVIENDA TIPO | 3 DORMITORIOS |
| NIVEL         | 1             |



| Estancias                           | Superficie Útil |                |
|-------------------------------------|-----------------|----------------|
| 1.- Cocina                          | 11.41           | m <sup>2</sup> |
| 2.- Salón comedor                   | 24.78           | m <sup>2</sup> |
| 3.- Dormitorio 1                    | 16.49           | m <sup>2</sup> |
| 4.- Baño 1                          | 4.33            | m <sup>2</sup> |
| 5.- Vestíbulo                       | 7.34            | m <sup>2</sup> |
| 6.- Distribuidor                    | 6.96            | m <sup>2</sup> |
| 7.- Dormitorio 2                    | 15.51           | m <sup>2</sup> |
| 8.- Baño 2                          | 5.23            | m <sup>2</sup> |
| 9.- Dormitorio 3                    | 13.62           | m <sup>2</sup> |
| 10.- Pasos de puertas               | 0.29            | m <sup>2</sup> |
| Total Superficie Útil               | 105.96          | m <sup>2</sup> |
| 1.- Terraza 1                       | 18.70           | m <sup>2</sup> |
| Superficie Útil Total Terrazas      | 18.70           | m <sup>2</sup> |
| Superficie Construida               |                 |                |
| Total Superficie Construida Cerrada | 134.00          | m <sup>2</sup> |



PROMOTORA: NORDAL ANTIGUA SL

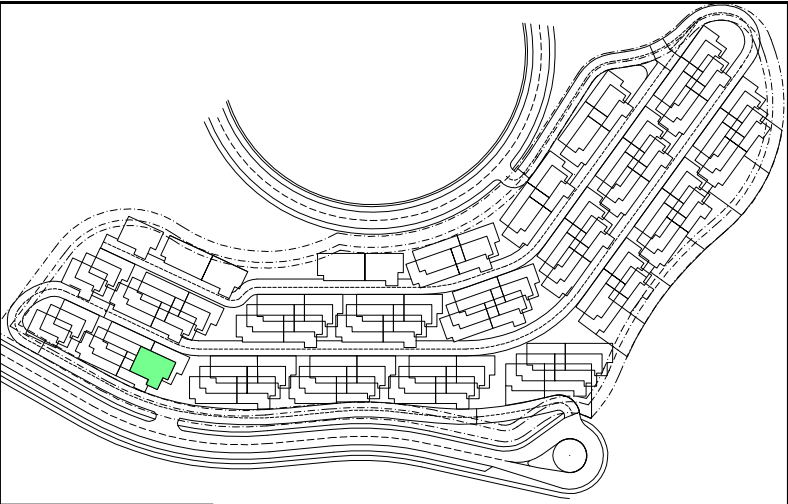

PLANTA:

BLOQUE:

VIVIENDA N°:

2º A

B

05

METROS CONSTRUIDOS:

METROS ÚTILES:


METROS TERRAZA:

118.69 m<sup>2</sup>

89.84 m<sup>2</sup>

54.60 m<sup>2</sup>

|               |               |
|---------------|---------------|
| VIVIENDA TIPO | 2 DORMITORIOS |
| NIVEL         | 2             |

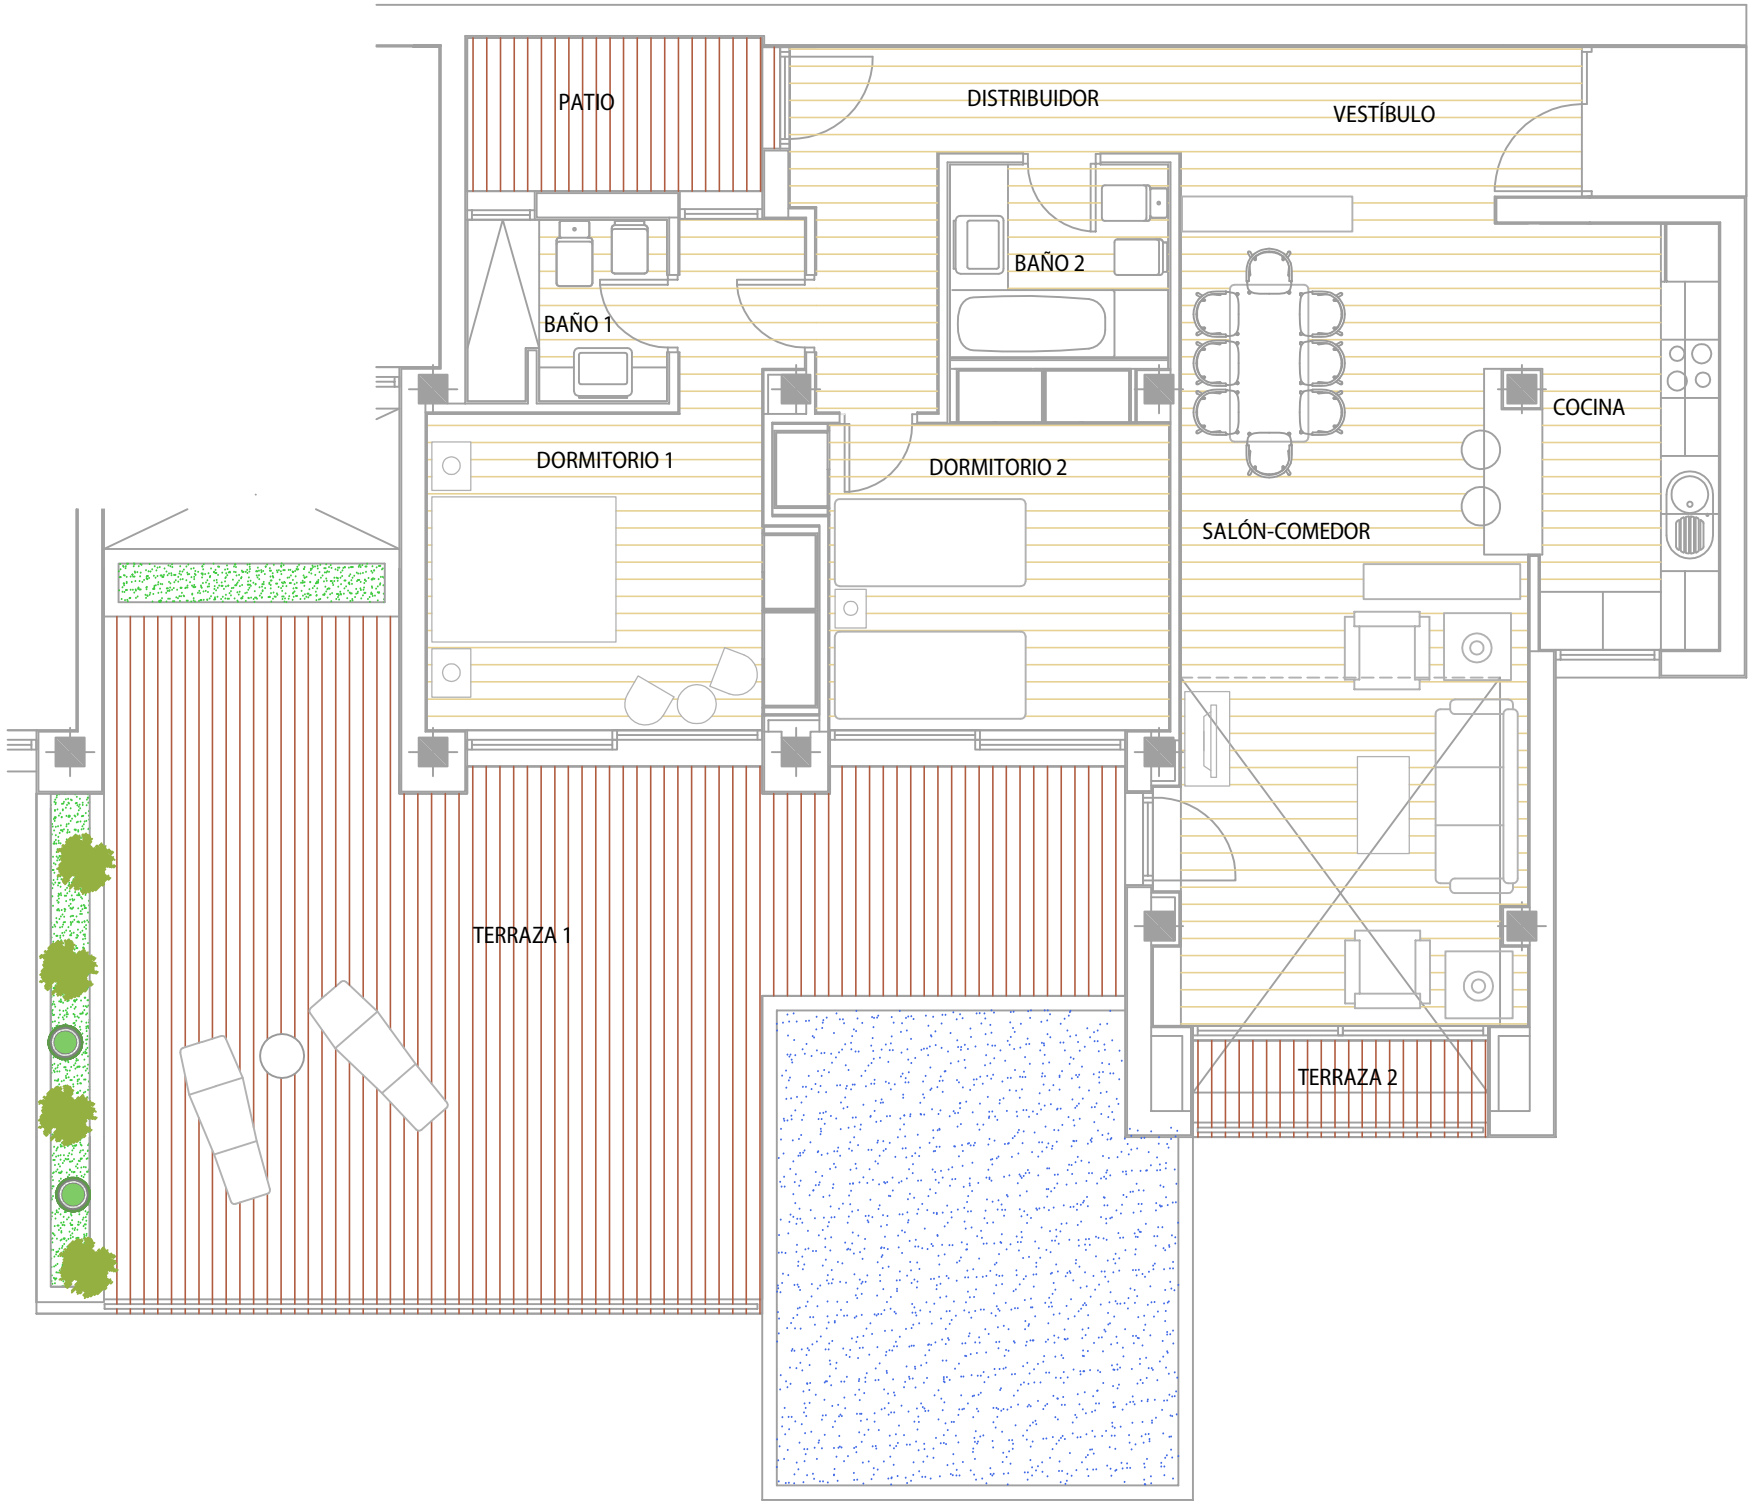


| Estancias                           | Superficie Útil |                       |
|-------------------------------------|-----------------|-----------------------|
| 1.- Cocina                          | 8.74            | m <sup>2</sup>        |
| 2.- Sal3n comedor                   | 30.57           | m <sup>2</sup>        |
| 3.- Dormitorio 1                    | 14.86           | m <sup>2</sup>        |
| 4.- Ba3o 1                          | 3.79            | m <sup>2</sup>        |
| 5.- Vest3bulo                       | 6.43            | m <sup>2</sup>        |
| 6.- Distribuidor                    | 7.91            | m <sup>2</sup>        |
| 7.- Dormitorio 2                    | 12.75           | m <sup>2</sup>        |
| 8.- Ba3o 2                          | 4.50            | m <sup>2</sup>        |
| 9.- Pasos de puertas                | 0.29            | m <sup>2</sup>        |
| Total Superficie Útil               |                 | 89.84 m <sup>2</sup>  |
| 1.- Patio 1                         | 5.05            | m <sup>2</sup>        |
| Superficie Útil Total Patios        |                 | 5.05 m <sup>2</sup>   |
| 1.- Terraza 1                       | 51.60           | m <sup>2</sup>        |
| 2.- Terraza 2                       | 3.00            | m <sup>2</sup>        |
| Superficie Útil Total Terrazas      |                 | 54.60 m <sup>2</sup>  |
| Superficie Construida               |                 |                       |
| Total Superficie Construida Cerrada |                 | 118.69 m <sup>2</sup> |



PROMOTORA: NORDAL ANTIGUA SL

121 Viviendas unifamiliares en la parcela 39 de la urbanizaci3n Caleta de Fuste Antigua  
Fuerteventura - Las Palmas

NOTA: Plano orientativo, sujeto a modificaciones t3cnicas y urban3sticas, no constituye documento contractual. Amueblamiento no definitivo. Superficie 3til de la parcela solo a efectos orientativos.

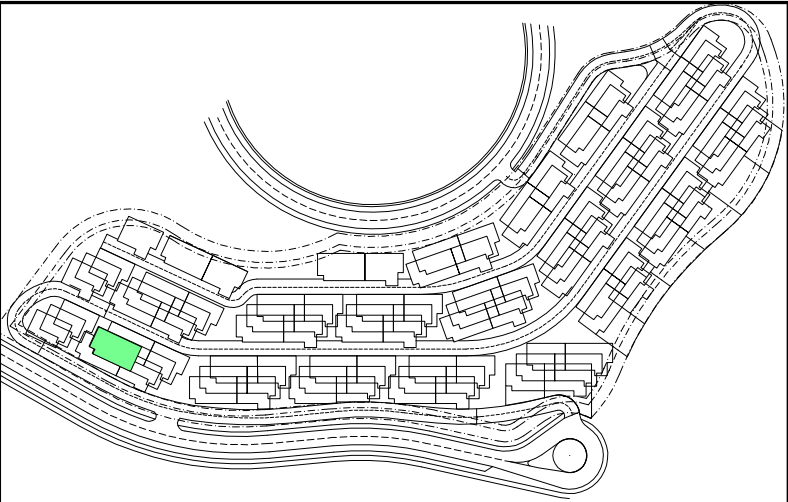

PLANTA:

BLOQUE:

VIVIENDA Nº:

2º B

B

06

METROS CONSTRUIDOS:

METROS ÚTILES:


METROS TERRAZA:

134.00 m<sup>2</sup>

105.75 m<sup>2</sup>


63.30 m<sup>2</sup>

|               |               |
|---------------|---------------|
| VIVIENDA TIPO | 3 DORMITORIOS |
| NIVEL         | 2             |

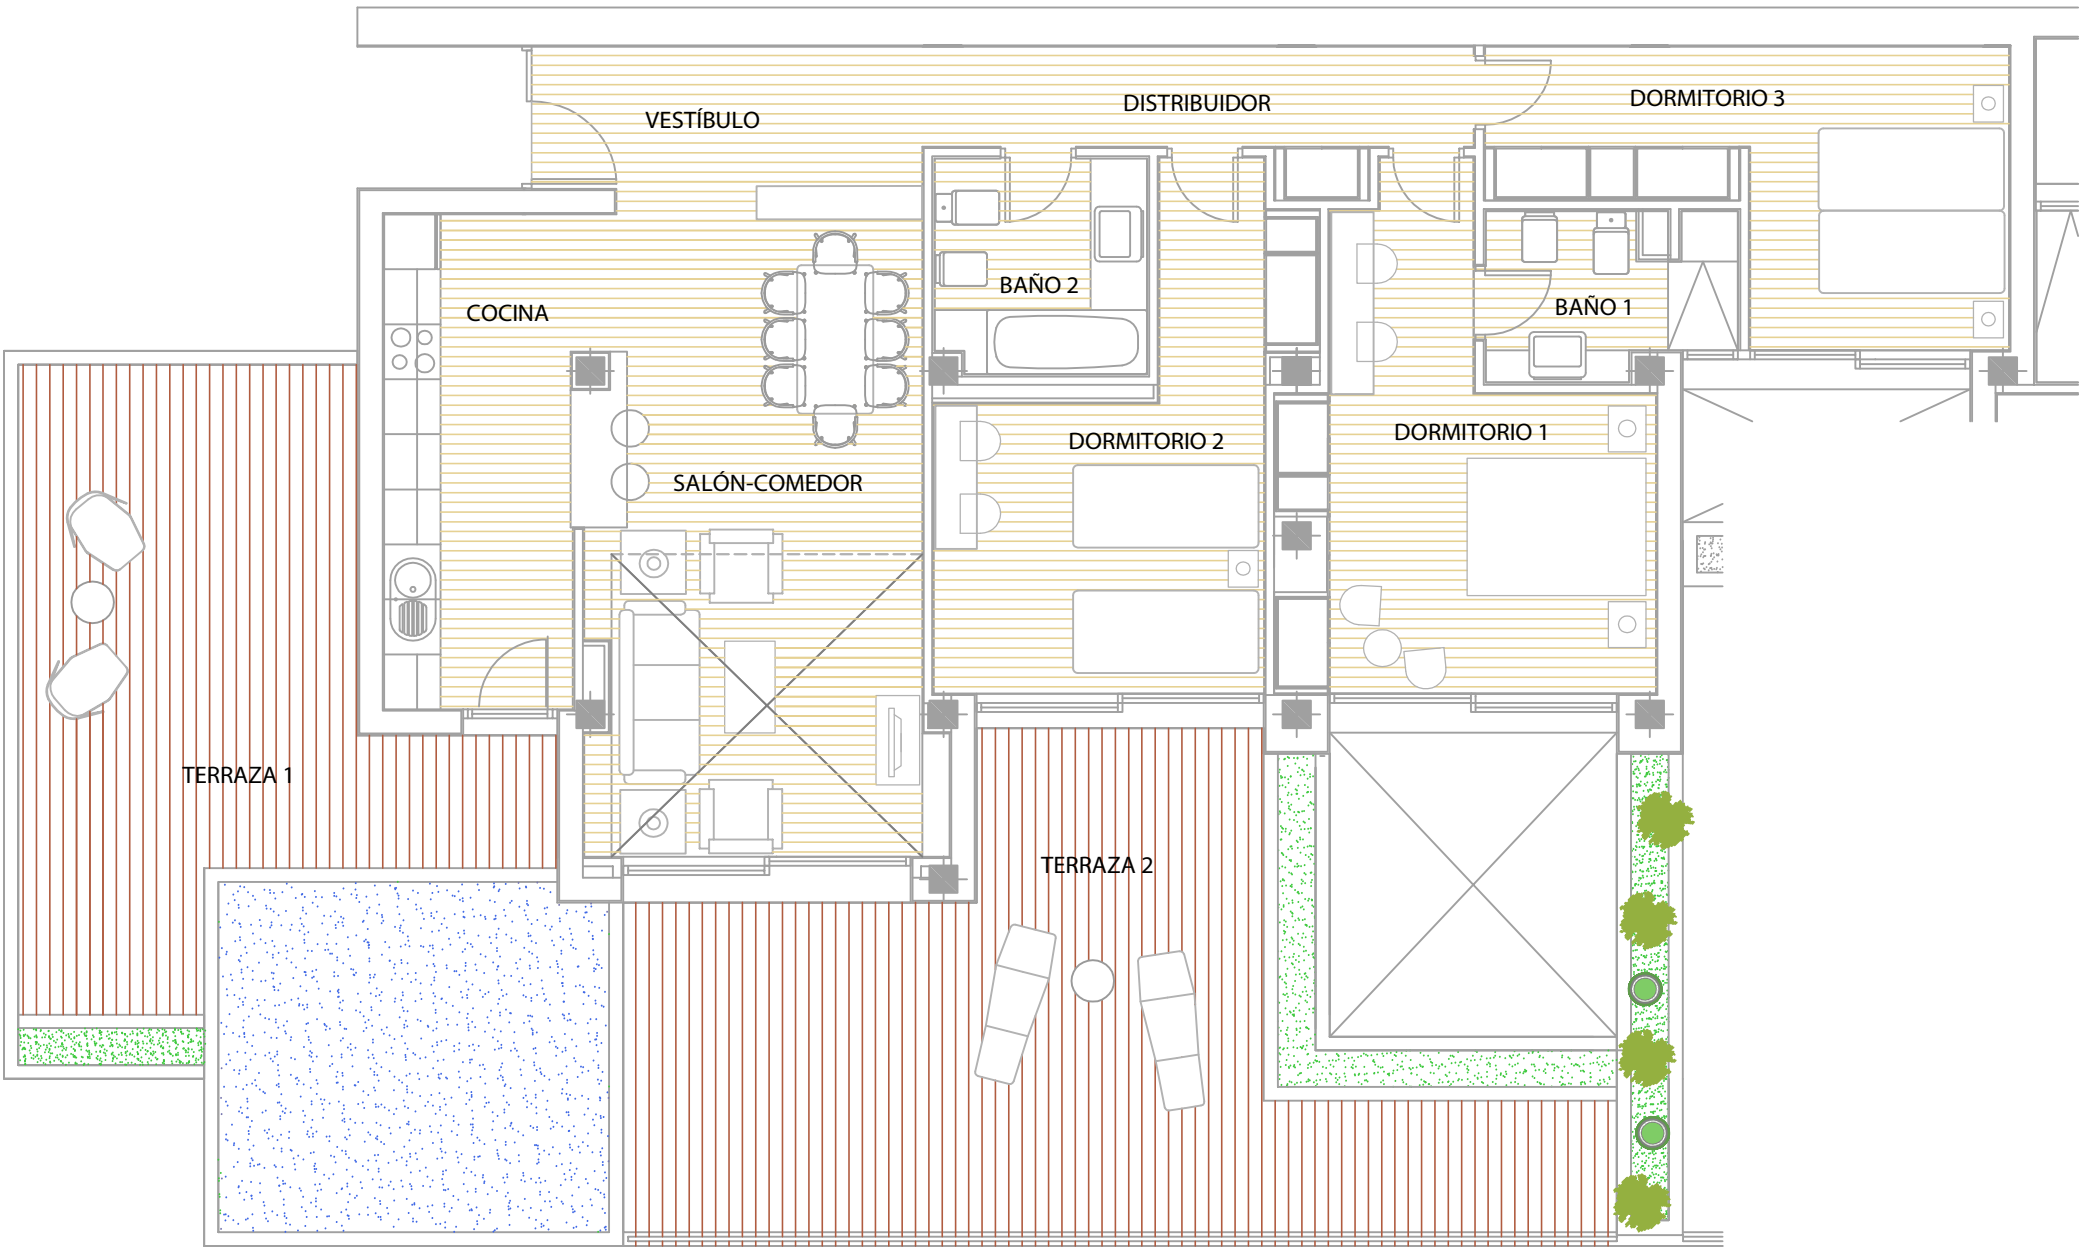


| Estancias                           | Superficie Útil |                       |
|-------------------------------------|-----------------|-----------------------|
| 1.- Cocina                          | 11.42           | m <sup>2</sup>        |
| 2.- Salón comedor                   | 24.75           | m <sup>2</sup>        |
| 3.- Dormitorio 1                    | 16.45           | m <sup>2</sup>        |
| 4.- Baño 1                          | 4.33            | m <sup>2</sup>        |
| 5.- Vestíbulo                       | 7.33            | m <sup>2</sup>        |
| 6.- Distribuidor                    | 6.97            | m <sup>2</sup>        |
| 7.- Dormitorio 2                    | 15.49           | m <sup>2</sup>        |
| 8.- Baño 2                          | 5.23            | m <sup>2</sup>        |
| 9.- Dormitorio 3                    | 13.78           | m <sup>2</sup>        |
| 10.- Pasos de puertas               | 0.36            | m <sup>2</sup>        |
| Total Superficie Útil               |                 | 105.75 m <sup>2</sup> |
| 1.- Terraza 1                       | 26.05           | m <sup>2</sup>        |
| 2.- Terraza 2                       | 37.25           | m <sup>2</sup>        |
| Superficie Útil Total Terrazas      |                 | 63.30 m <sup>2</sup>  |
| Superficie Construida               |                 |                       |
| Total Superficie Construida Cerrada |                 | 134.00 m <sup>2</sup> |



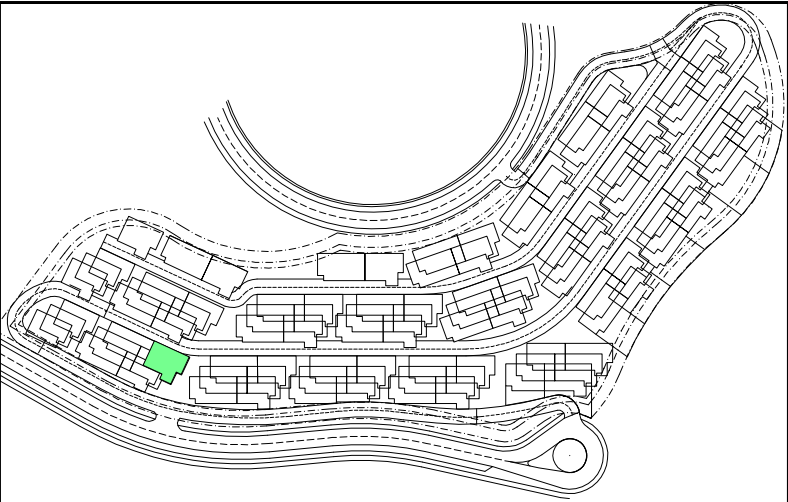

**PLANTA:** 3º A      **METROS CONSTRUIDOS:** 118.69 m<sup>2</sup>  
**BLOQUE:** B      **METROS ÚTILES:** 89.84 m<sup>2</sup>  
**VIVIENDA N°:** 07      **METROS TERRAZA:** 54.60 m<sup>2</sup>

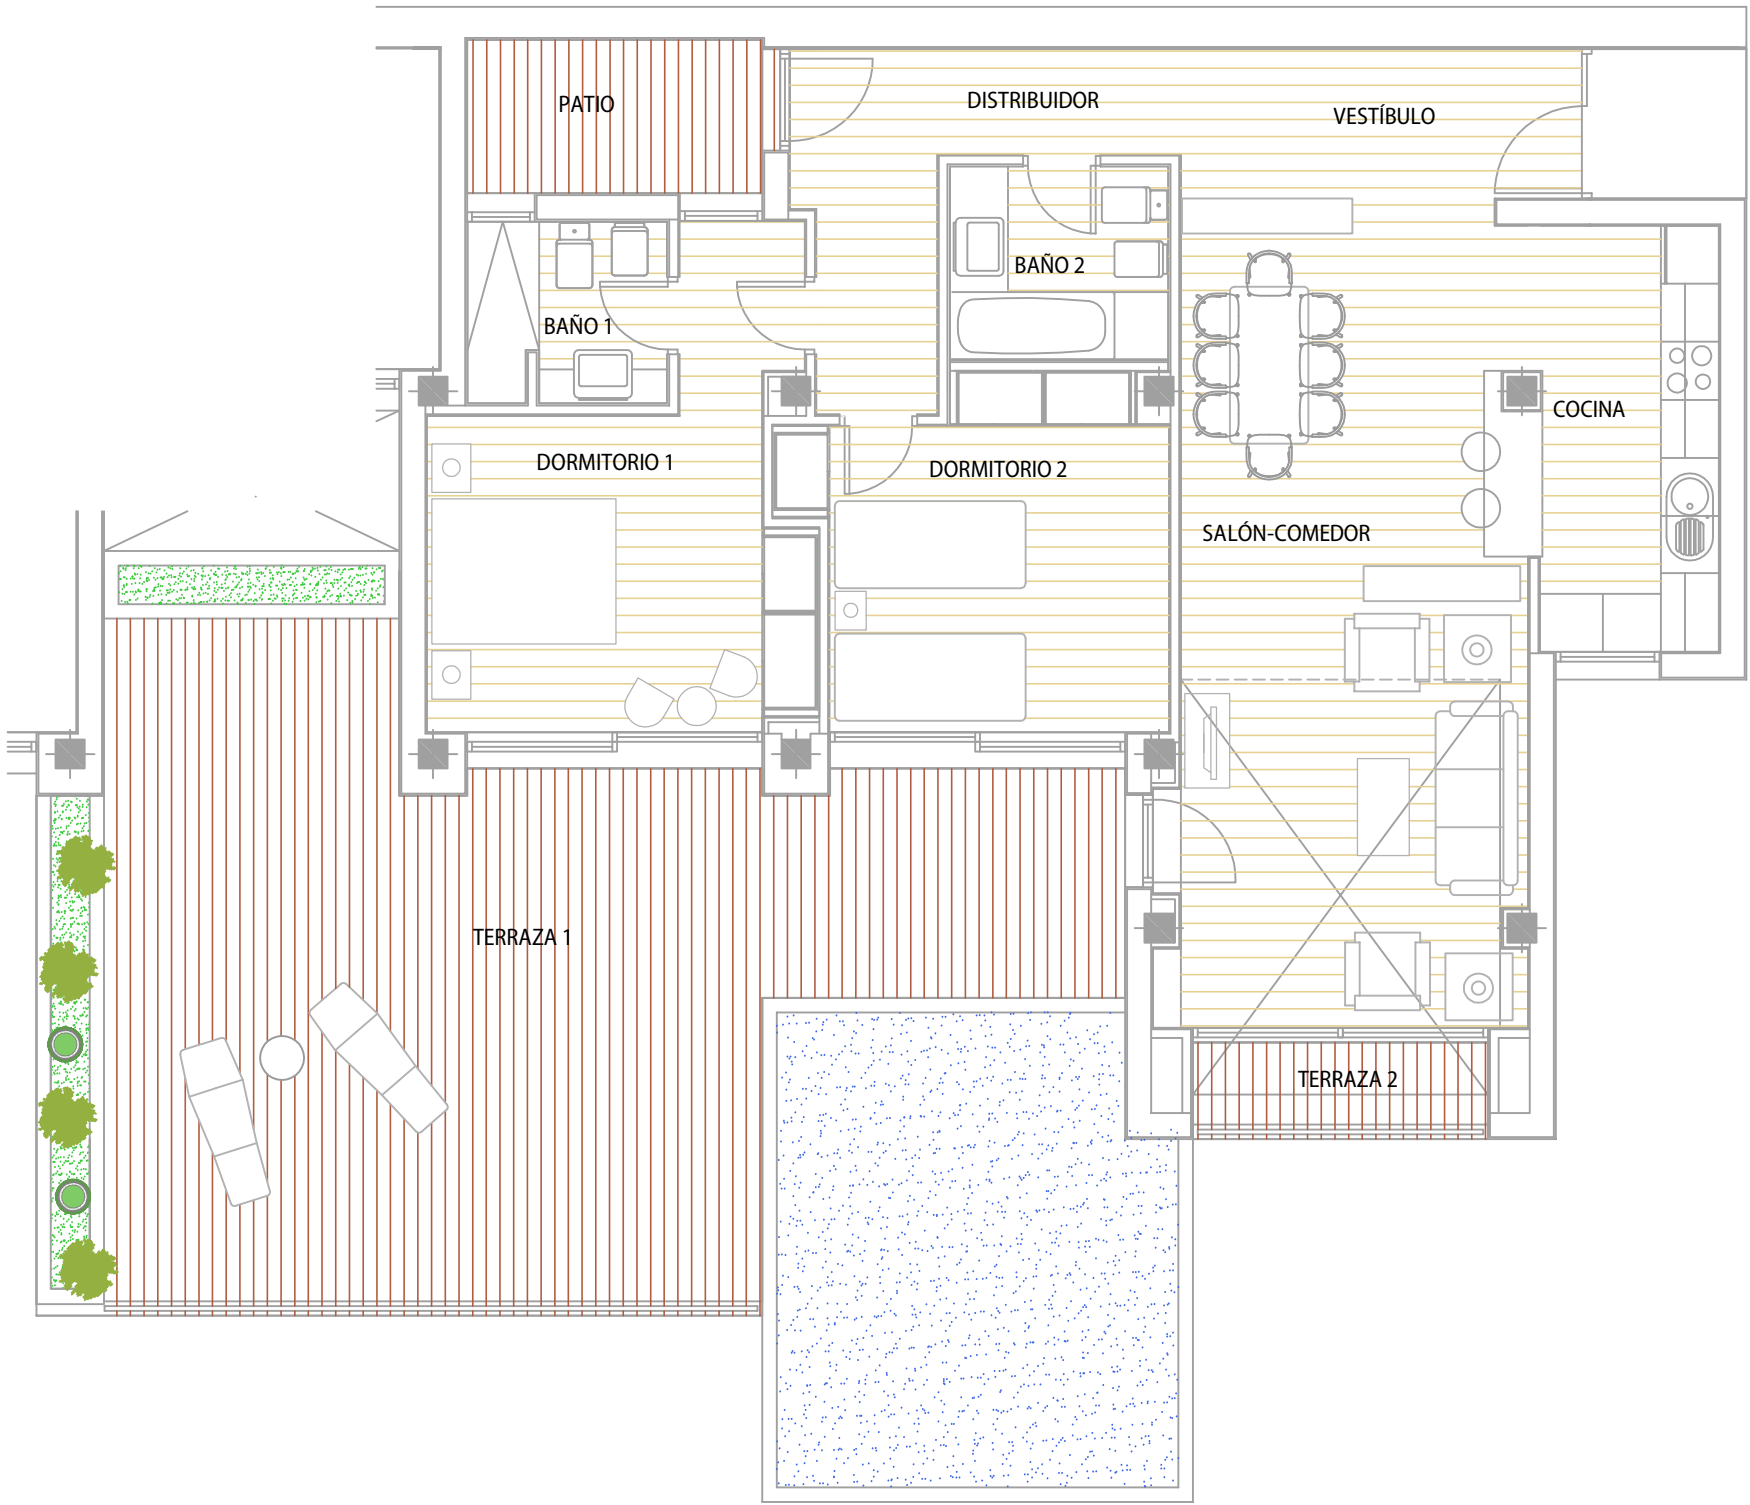

|               |               |
|---------------|---------------|
| VIVIENDA TIPO | 2 DORMITORIOS |
| NIVEL         | 3             |




| Estancias                           | Superficie Útil |                       |
|-------------------------------------|-----------------|-----------------------|
| 1.- Cocina                          | 8.74            | m <sup>2</sup>        |
| 2.- Sal3n comedor                   | 30.57           | m <sup>2</sup>        |
| 3.- Dormitorio 1                    | 14.86           | m <sup>2</sup>        |
| 4.- Ba3o 1                          | 3.79            | m <sup>2</sup>        |
| 5.- Vest3bulo                       | 6.43            | m <sup>2</sup>        |
| 6.- Distribuidor                    | 7.91            | m <sup>2</sup>        |
| 7.- Dormitorio 2                    | 12.75           | m <sup>2</sup>        |
| 8.- Ba3o 2                          | 4.50            | m <sup>2</sup>        |
| 9.- Pasos de puertas                | 0.29            | m <sup>2</sup>        |
| Total Superficie Útil               |                 | 89.84 m <sup>2</sup>  |
| 1.- Patio 1                         | 5.05            | m <sup>2</sup>        |
| Superficie Útil Total Patios        |                 | 5.05 m <sup>2</sup>   |
| 1.- Terraza 1                       | 51.60           | m <sup>2</sup>        |
| 2.- Terraza 2                       | 3.00            | m <sup>2</sup>        |
| Superficie Útil Total Terrazas      |                 | 54.60 m <sup>2</sup>  |
| Superficie Construida               |                 |                       |
| Total Superficie Construida Cerrada |                 | 118.69 m <sup>2</sup> |



PROMOTORA: NORDAL ANTIGUA SL

NOTA: Plano orientativo, sujeto a modificaciones t3cnicas y urban3sticas, no constituye documento contractual. Amueblamiento no definitivo. Superficie 3til de la parcela solo a efectos orientativos.

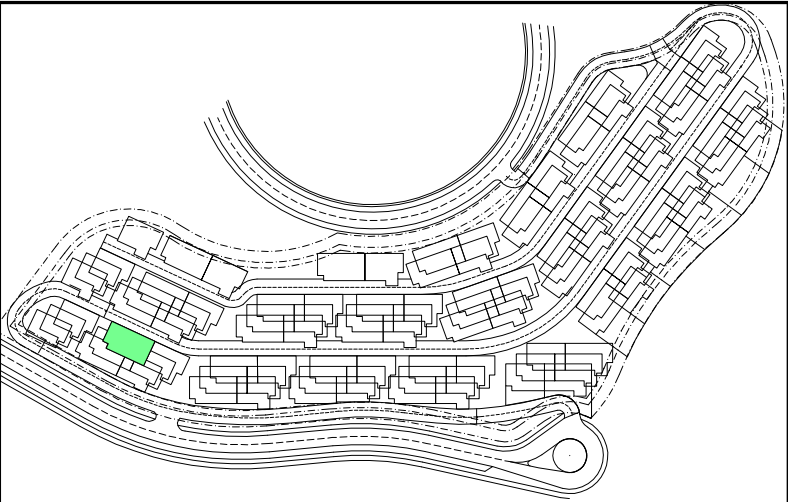

PLANTA:

BLOQUE:

VIVIENDA Nº:

3º B

B

08

METROS CONSTRUIDOS:


METROS ÚTILES:

METROS TERRAZA:

134.00 m<sup>2</sup>

106.62 m<sup>2</sup>

63.30 m<sup>2</sup>

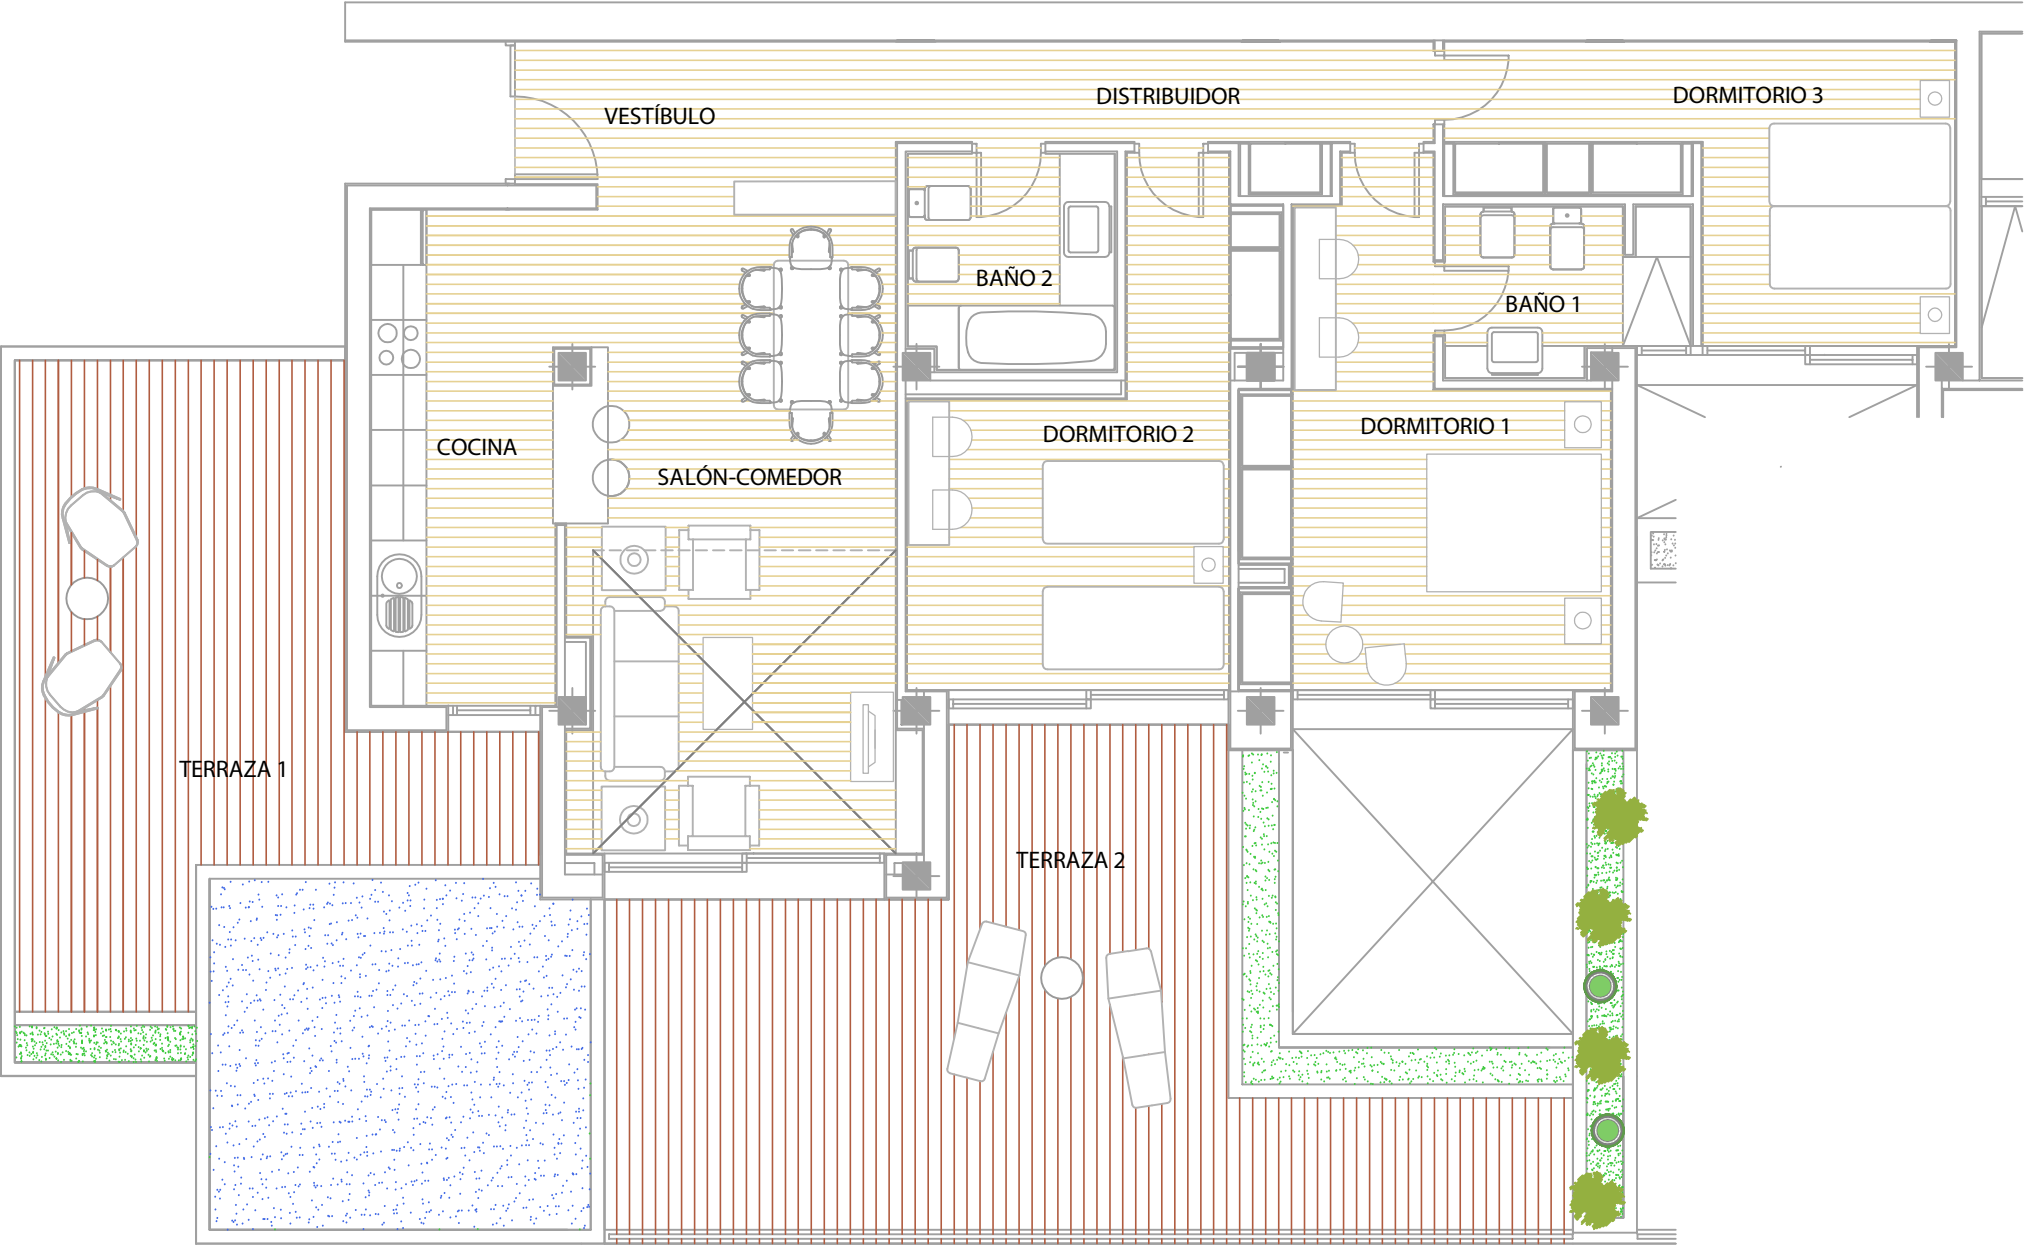

|               |               |
|---------------|---------------|
| VIVIENDA TIPO | 3 DORMITORIOS |
| NIVEL         | 3             |




| Estancias                           | Superficie Útil |                       |
|-------------------------------------|-----------------|-----------------------|
| 1.- Cocina                          | 11.42           | m <sup>2</sup>        |
| 2.- Salón comedor                   | 24.77           | m <sup>2</sup>        |
| 3.- Dormitorio 1                    | 16.76           | m <sup>2</sup>        |
| 4.- Baño 1                          | 4.52            | m <sup>2</sup>        |
| 5.- Vestíbulo                       | 7.34            | m <sup>2</sup>        |
| 6.- Distribuidor                    | 6.96            | m <sup>2</sup>        |
| 7.- Dormitorio 2                    | 15.49           | m <sup>2</sup>        |
| 8.- Baño 2                          | 5.23            | m <sup>2</sup>        |
| 9.- Dormitorio 3                    | 13.77           | m <sup>2</sup>        |
| 10.- Pasos de puertas               | 0.36            | m <sup>2</sup>        |
| Total Superficie Útil               |                 | 106.62 m <sup>2</sup> |
| 1.- Terraza 1                       | 26.05           | m <sup>2</sup>        |
| 2.- Terraza 2                       | 37.25           | m <sup>2</sup>        |
| Superficie Útil Total Terrazas      |                 | 63.30 m <sup>2</sup>  |
| Superficie Construida               |                 |                       |
| Total Superficie Construida Cerrada |                 | 134.00 m <sup>2</sup> |




PROMOTORA: NORDAL ANTIGUA SL

NOTA: Plano orientativo, sujeto a modificaciones técnicas y urbanísticas, no constituye documento contractual. Amueblamiento no definitivo. Superficie útil de la parcela solo a efectos orientativos.

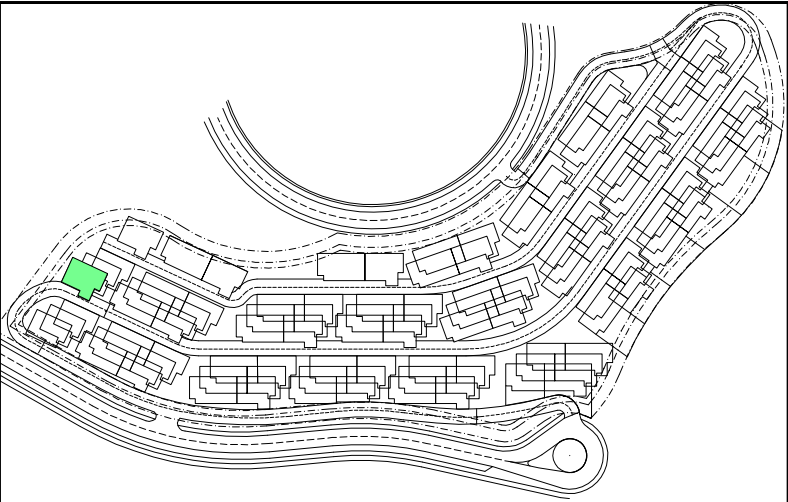

**PLANTA:** 1º A      **METROS CONSTRUIDOS:** 118.69 m<sup>2</sup>  
**BLOQUE:** J      **METROS ÚTILES:** 90.46 m<sup>2</sup>  
**VIVIENDA N°:** 49      **METROS TERRAZA:** 15.95 m<sup>2</sup>

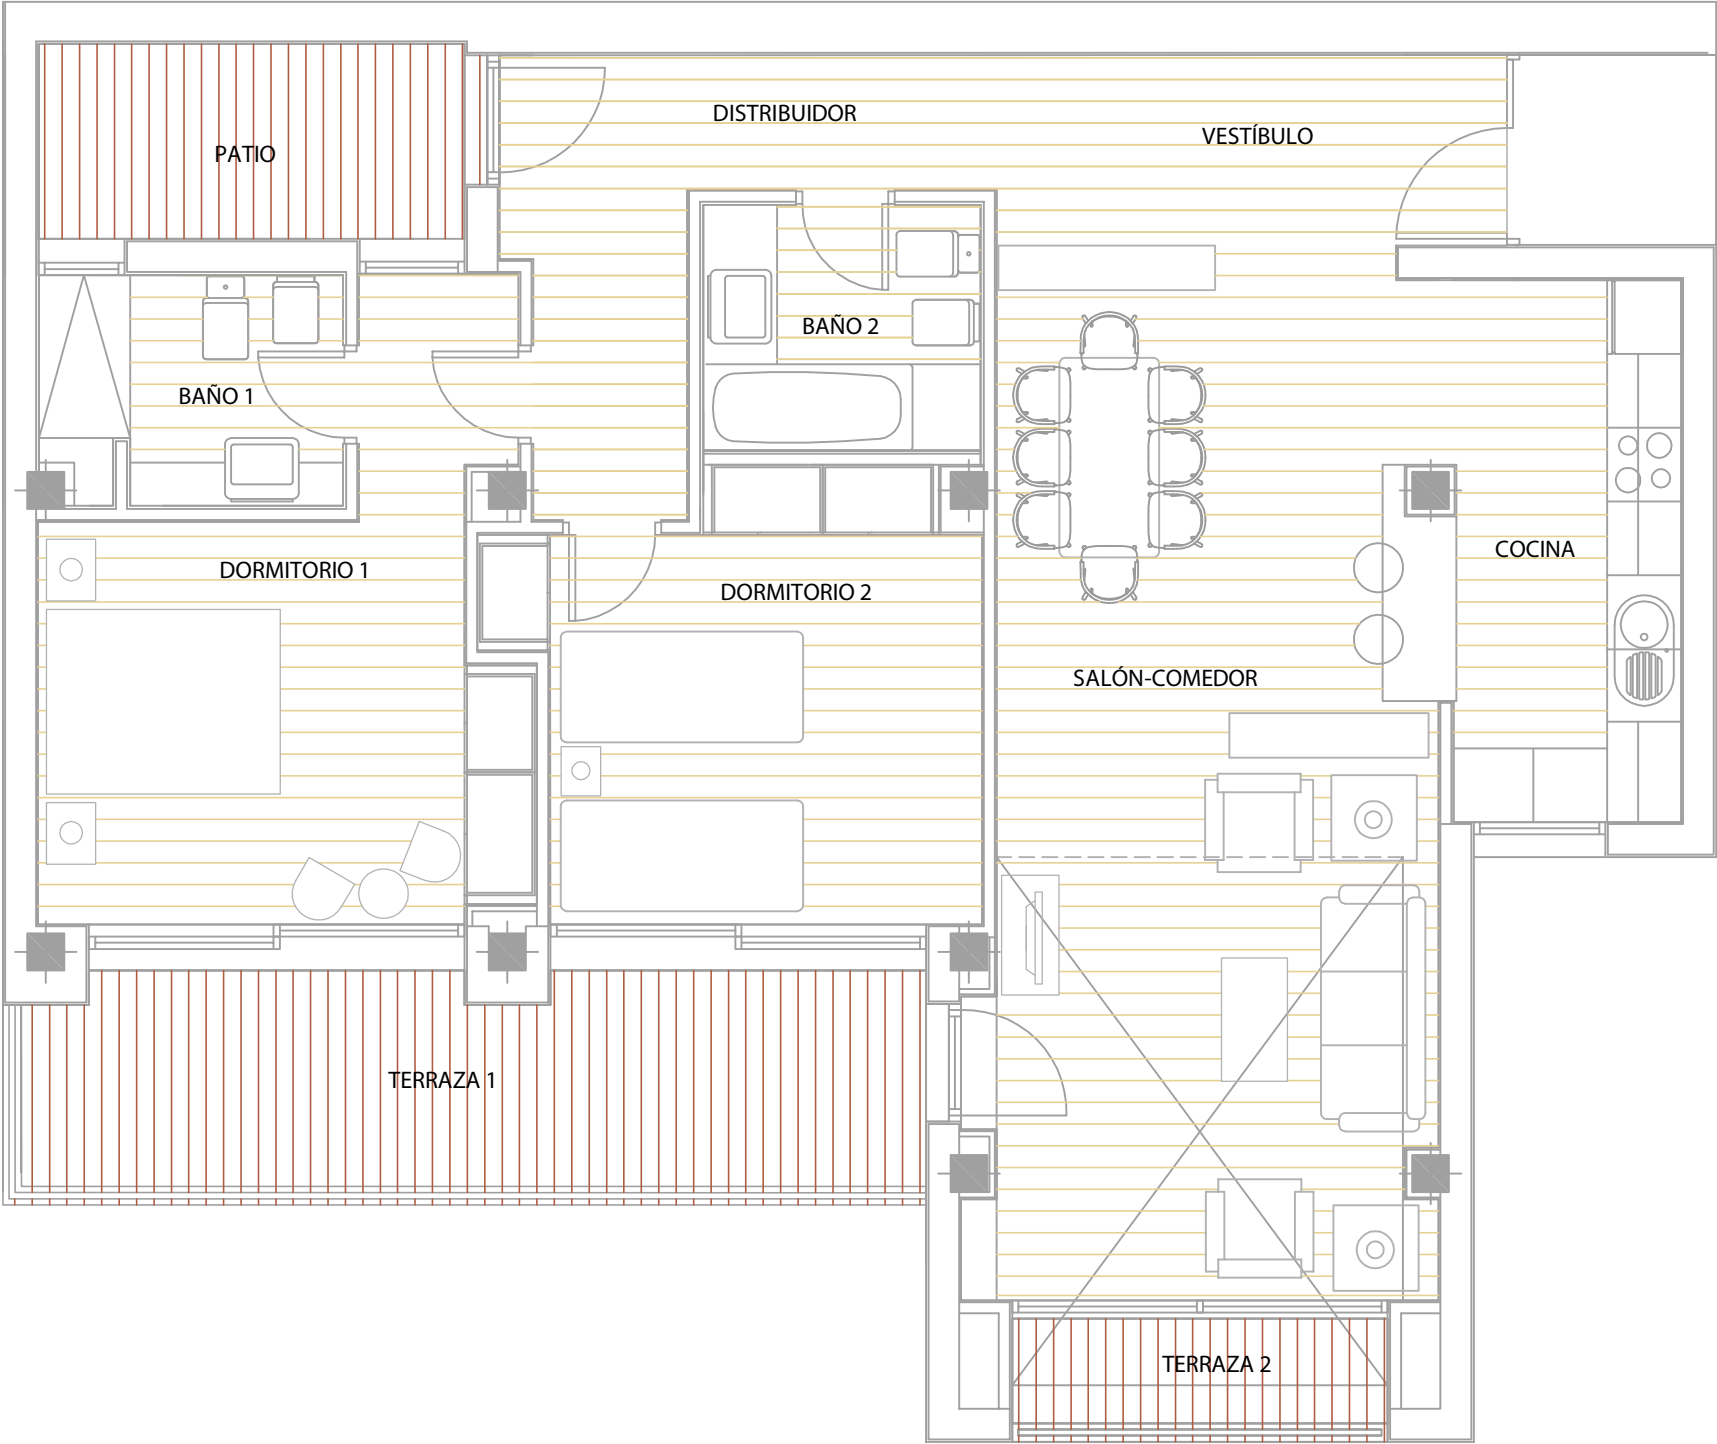

|               |               |
|---------------|---------------|
| VIVIENDA TIPO | 2 DORMITORIOS |
| NIVEL         | 1             |



| Estancias            | Superficie Útil      |
|----------------------|----------------------|
| 1.- Cocina           | 8.73 m <sup>2</sup>  |
| 2.- Salón comedor    | 30.57 m <sup>2</sup> |
| 3.- Dormitorio 1     | 14.88 m <sup>2</sup> |
| 4.- Baño 1           | 4.45 m <sup>2</sup>  |
| 5.- Vestíbulo        | 6.42 m <sup>2</sup>  |
| 6.- Distribuidor     | 7.91 m <sup>2</sup>  |
| 7.- Dormitorio 2     | 12.71 m <sup>2</sup> |
| 8.- Baño 2           | 4.50 m <sup>2</sup>  |
| 8.- Pasos de puertas | 0.29 m <sup>2</sup>  |

|                       |                      |
|-----------------------|----------------------|
| Total Superficie Útil | 90.46 m <sup>2</sup> |
|-----------------------|----------------------|

|             |                     |
|-------------|---------------------|
| 1.- Patio 1 | 5.05 m <sup>2</sup> |
|-------------|---------------------|

|                              |                     |
|------------------------------|---------------------|
| Superficie Útil Total Patios | 5.05 m <sup>2</sup> |
|------------------------------|---------------------|

|               |                      |
|---------------|----------------------|
| 1.- Terraza 1 | 12.95 m <sup>2</sup> |
| 2.- Terraza 2 | 3.00 m <sup>2</sup>  |

|                                |                      |
|--------------------------------|----------------------|
| Superficie Útil Total Terrazas | 15.95 m <sup>2</sup> |
|--------------------------------|----------------------|


|                       |  |
|-----------------------|--|
| Superficie Construida |  |
|-----------------------|--|

|                                     |                       |
|-------------------------------------|-----------------------|
| Total Superficie Construida Cerrada | 118.69 m <sup>2</sup> |
|-------------------------------------|-----------------------|



PROMOTORA: NORDAL ANTIGUA SL

NOTA: Plano orientativo, sujeto a modificaciones técnicas y urbanísticas, no constituye documento contractual. Amueblamiento no definitivo. Superficie útil de la parcela solo a efectos orientativos.

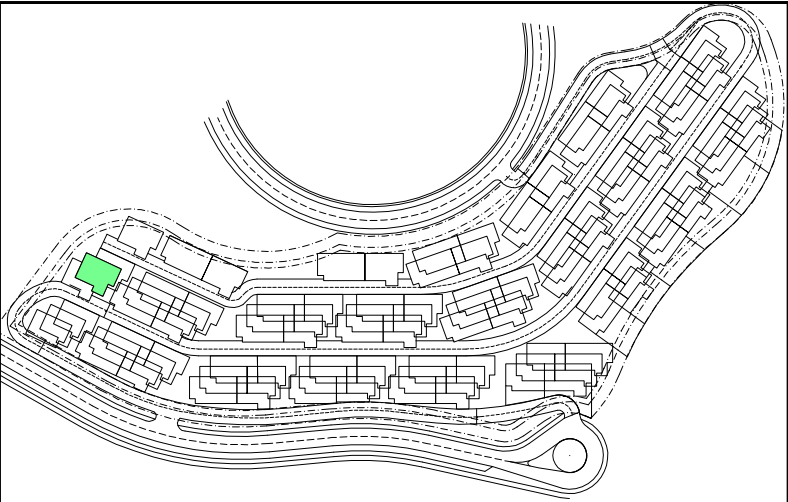

PLANTA:

BLOQUE:

VIVIENDA N°:

2º A

J

50

METROS CONSTRUIDOS:


METROS ÚTILES:

METROS TERRAZA:

118.69 m<sup>2</sup>

90.51 m<sup>2</sup>

69.85 m<sup>2</sup>

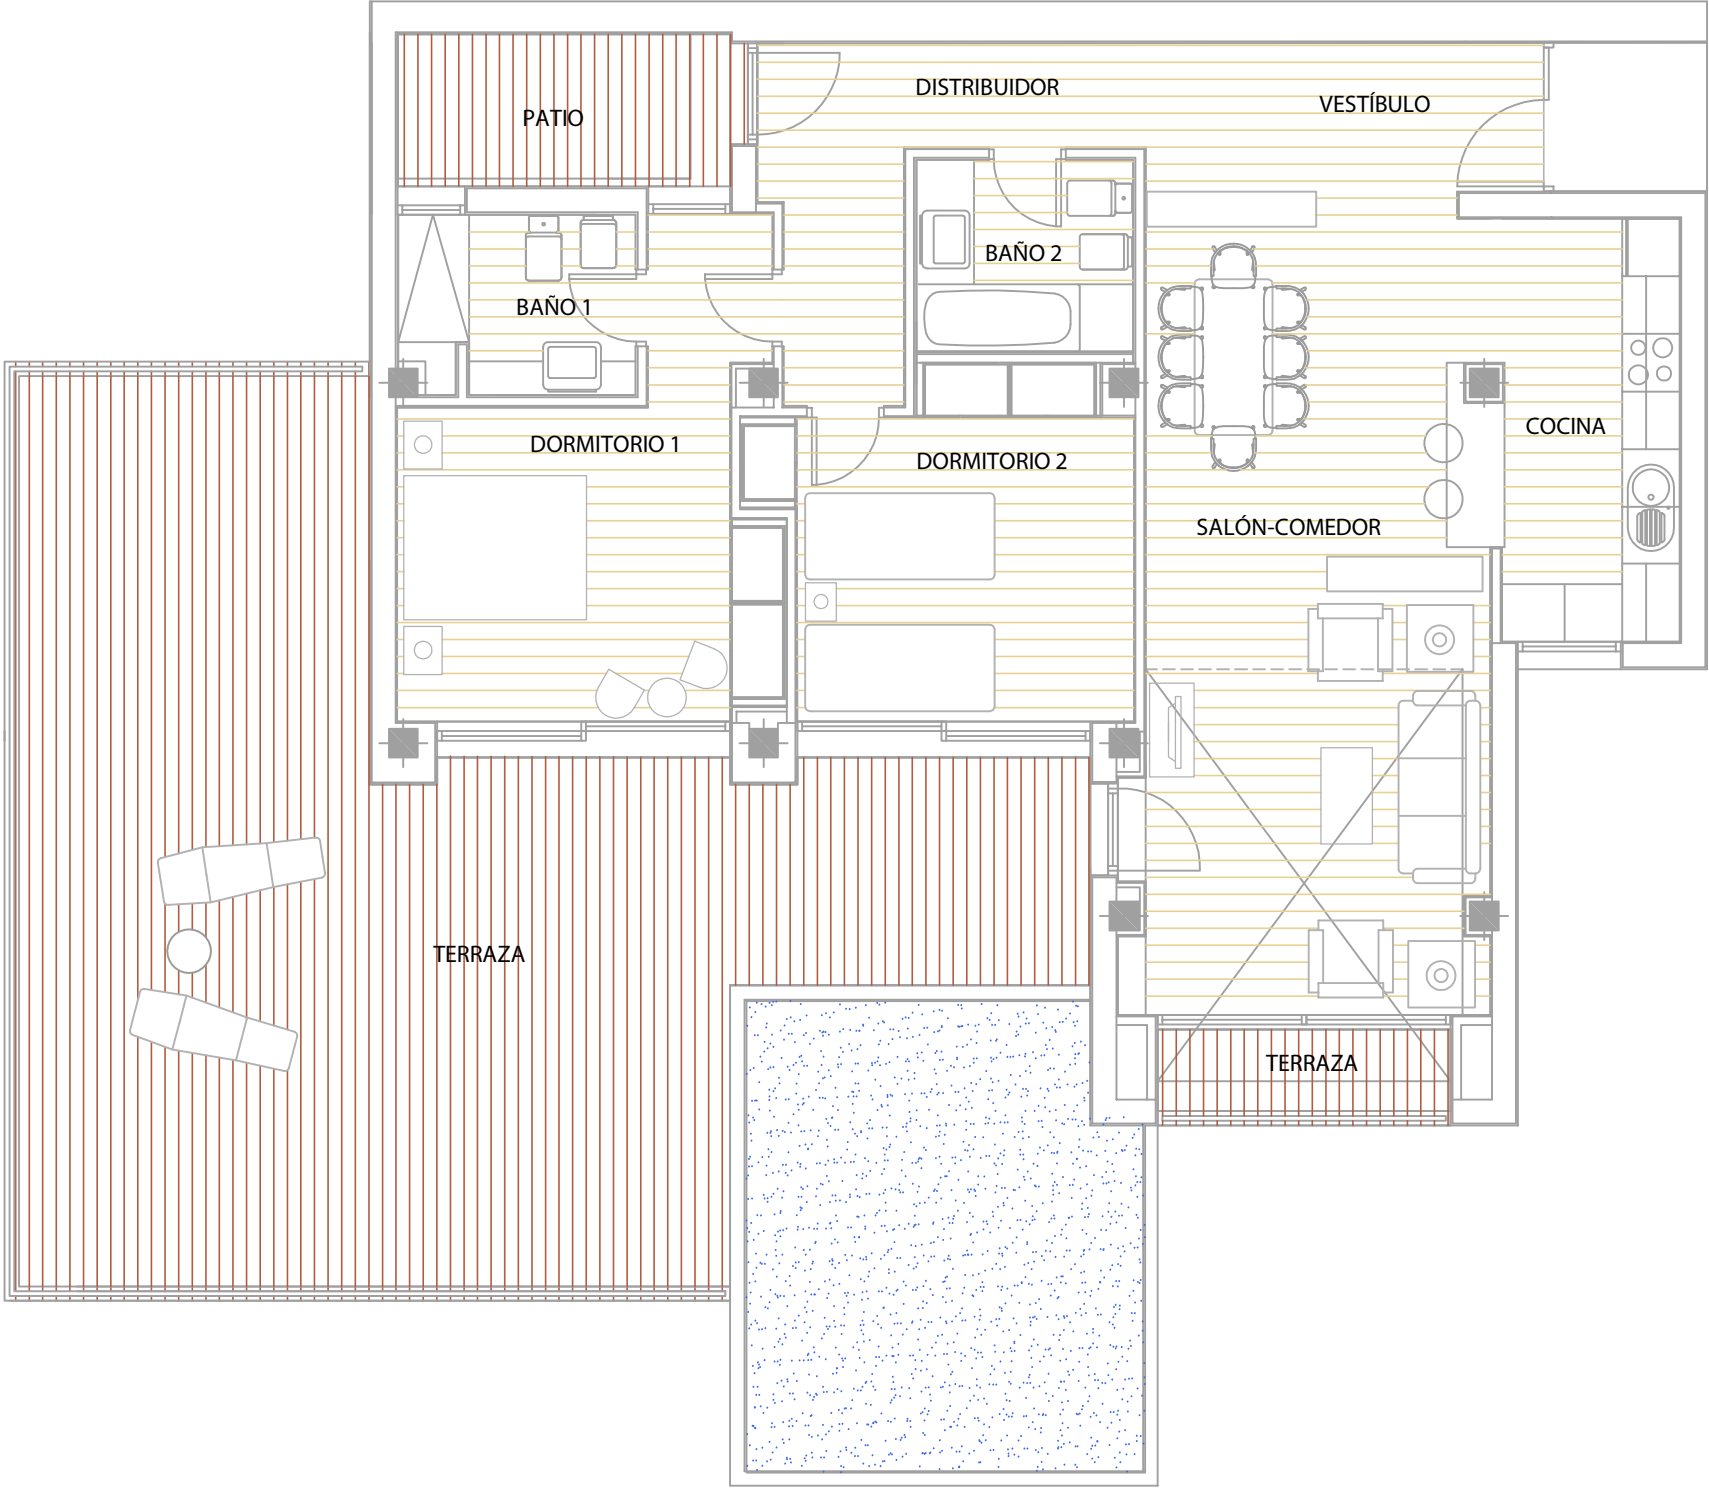

VIVIENDA TIPO

2 DORMITORIOS

NIVEL

2




| Estancias                           |       | Superficie Útil |                |
|-------------------------------------|-------|-----------------|----------------|
| 1.- Cocina                          | 8.73  | m <sup>2</sup>  |                |
| 2.- Salón comedor                   | 30.57 | m <sup>2</sup>  |                |
| 3.- Dormitorio 1                    | 14.88 | m <sup>2</sup>  |                |
| 4.- Baño 1                          | 4.45  | m <sup>2</sup>  |                |
| 5.- Vestibulo                       | 6.42  | m <sup>2</sup>  |                |
| 6.- Distribuidor                    | 7.91  | m <sup>2</sup>  |                |
| 7.- Dormitorio 2                    | 12.76 | m <sup>2</sup>  |                |
| 8.- Baño 2                          | 4.50  | m <sup>2</sup>  |                |
| 8.- Pasos de puertas                | 0.29  | m <sup>2</sup>  |                |
| Total Superficie Útil               |       | 90.51           | m <sup>2</sup> |
| 1.- Patio 1                         |       | 5.05            | m <sup>2</sup> |
| Superficie Útil Total Patios        |       | 5.05            | m <sup>2</sup> |
| 1.- Terraza 1                       |       | 66.85           | m <sup>2</sup> |
| 2.- Terraza 2                       |       | 3.00            | m <sup>2</sup> |
| Superficie Útil Total Terrazas      |       | 69.85           | m <sup>2</sup> |
| Superficie Construida               |       |                 |                |
| Total Superficie Construida Cerrada |       | 118.69          | m <sup>2</sup> |



PROMOTORA: NORDAL ANTIGUA SL

NOTA: Plano orientativo, sujeto a modificaciones técnicas y urbanísticas, no constituye documento contractual. Amueblamiento no definitivo. Superficie útil de la parcela solo a efectos orientativos.

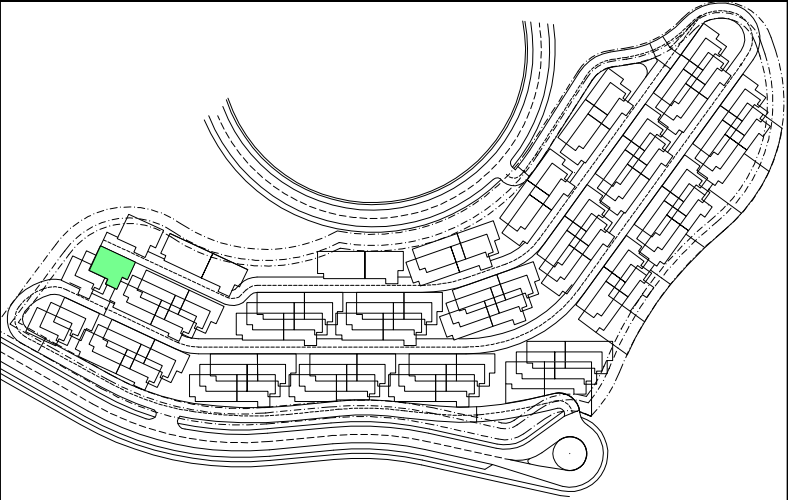

PLANTA:

BLOQUE:

VIVIENDA N°:

3° A

J

51

METROS CONSTRUIDOS:


METROS ÚTILES:

METROS TERRAZA:

118.69 m<sup>2</sup>

90.51 m<sup>2</sup>

69.85 m<sup>2</sup>

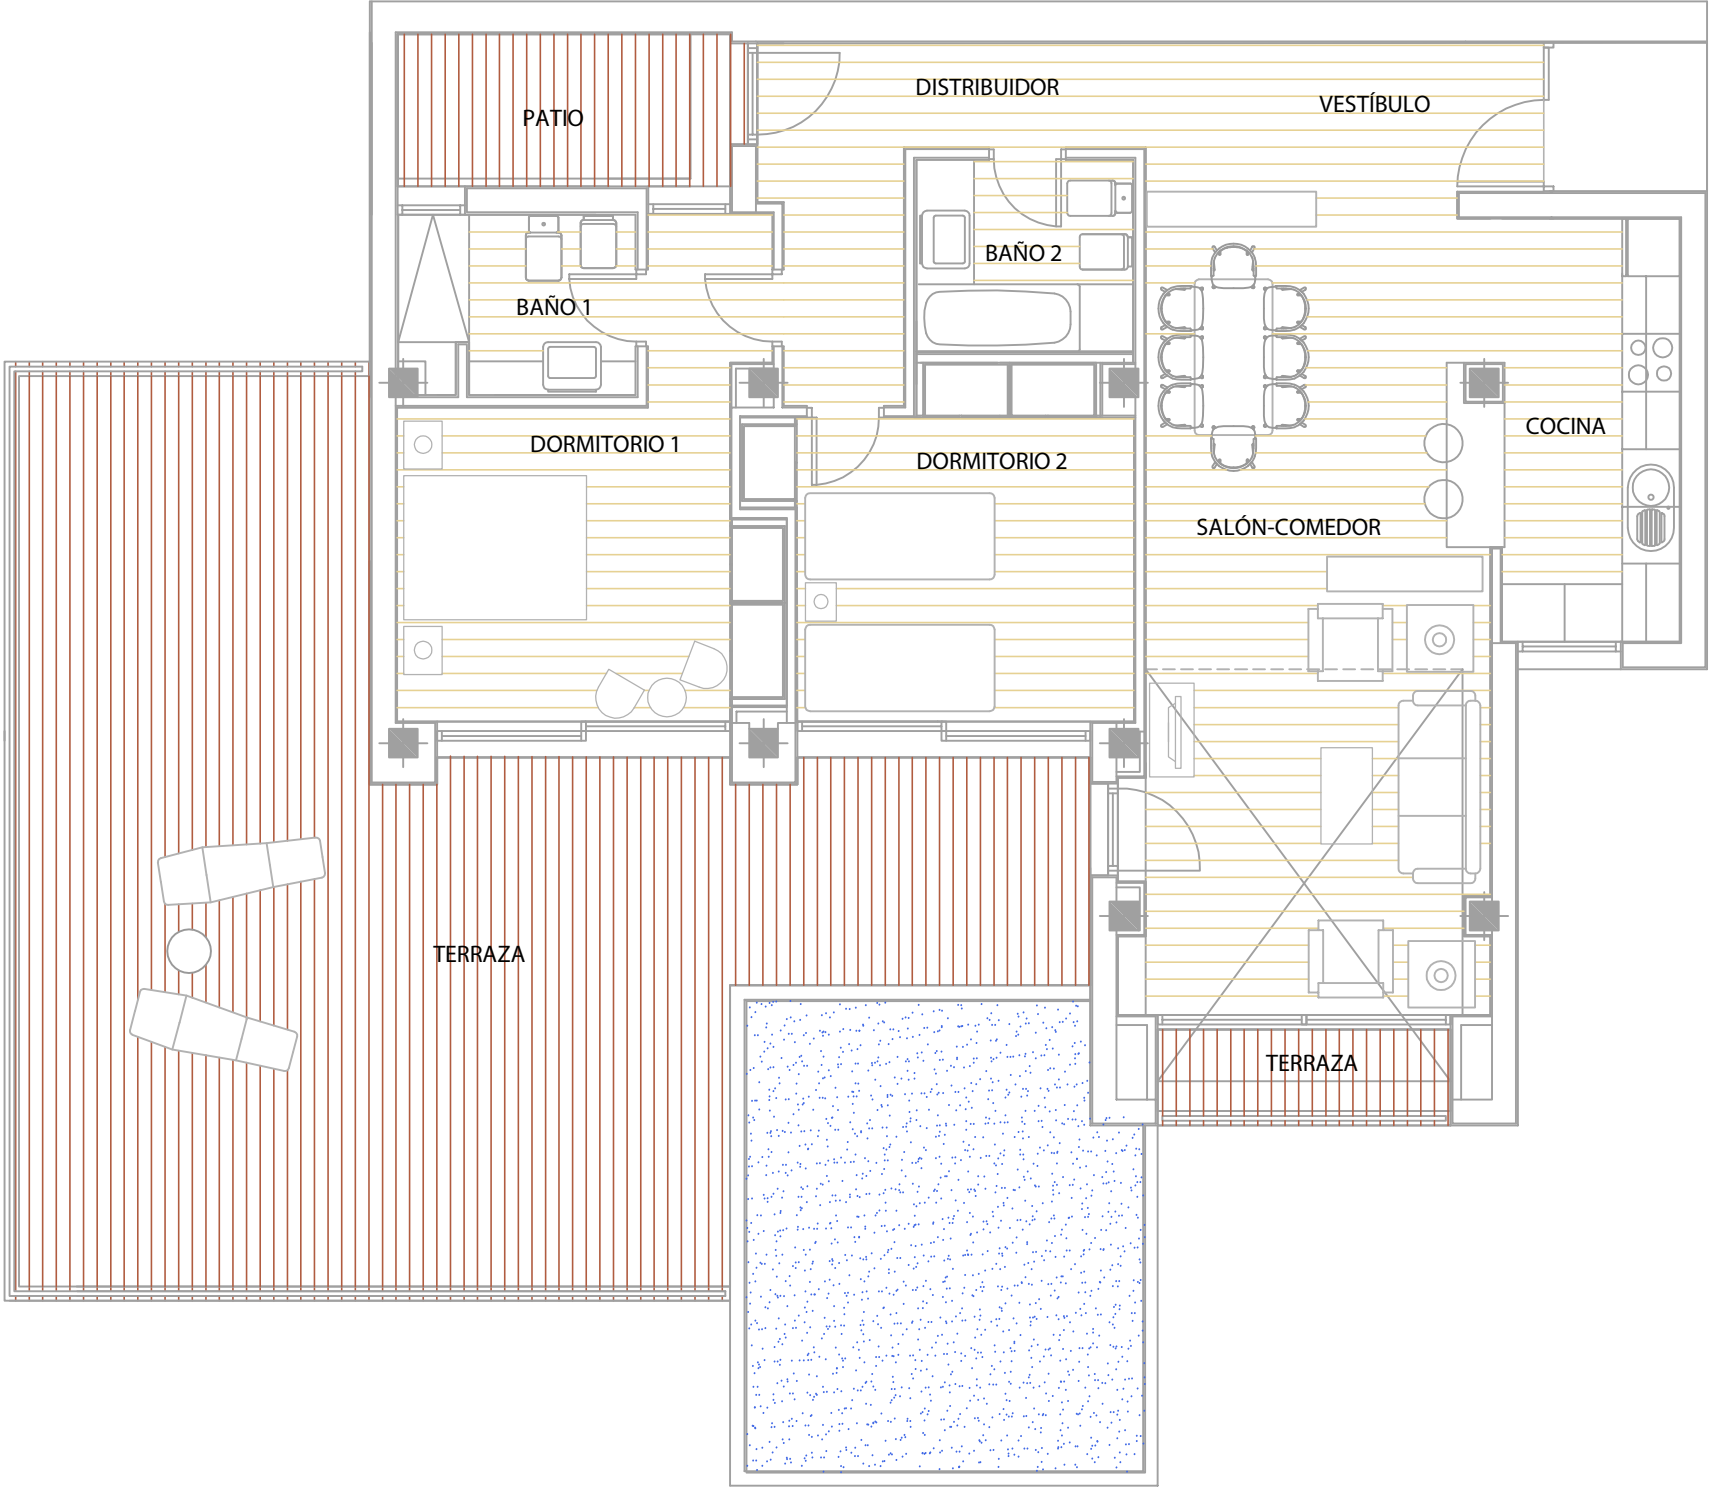

VIVIENDA TIPO

2 DORMITORIOS

NIVEL

3



| Estancias            | Superficie Útil      |
|----------------------|----------------------|
| 1.- Cocina           | 8.73 m <sup>2</sup>  |
| 2.- Sal3n comedor    | 30.57 m <sup>2</sup> |
| 3.- Dormitorio 1     | 14.88 m <sup>2</sup> |
| 4.- Ba3o 1           | 4.45 m <sup>2</sup>  |
| 5.- Vestibulo        | 6.42 m <sup>2</sup>  |
| 6.- Distribuidor     | 7.91 m <sup>2</sup>  |
| 7.- Dormitorio 2     | 12.76 m <sup>2</sup> |
| 8.- Ba3o 2           | 4.50 m <sup>2</sup>  |
| 8.- Pasos de puertas | 0.29 m <sup>2</sup>  |

Total Superficie Útil

90.51 m<sup>2</sup>

1.- Patio 1

5.05 m<sup>2</sup>

Superficie Útil Total Patios

5.05 m<sup>2</sup>

1.- Terraza 1

66.85 m<sup>2</sup>

2.- Terraza 2

3.00 m<sup>2</sup>

Superficie Útil Total Terrazas

69.85 m<sup>2</sup>


Superficie Construida

Total Superficie Construida Cerrada

118.69 m<sup>2</sup>



PROMOTORA: NORDAL ANTIGUA SL

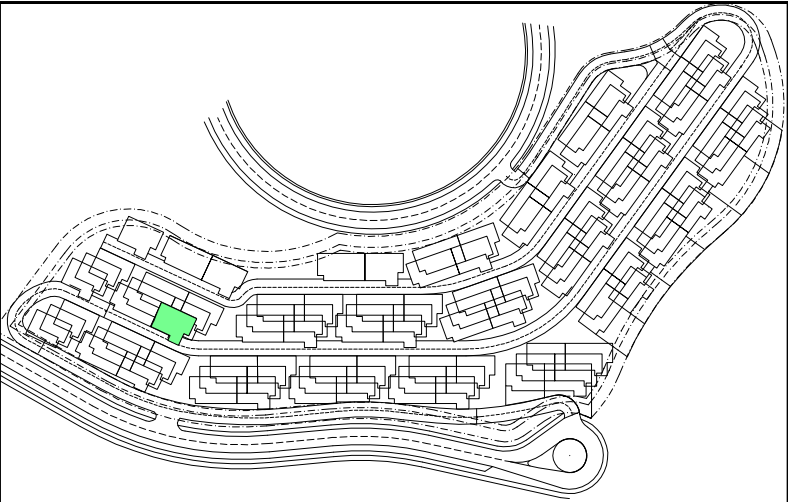

PLANTA:

BLOQUE:

VIVIENDA N°:

1º A

K

52

METROS CONSTRUIDOS:


METROS ÚTILES:

METROS TERRAZA:

118.69 m<sup>2</sup>

89.82 m<sup>2</sup>

15.90 m<sup>2</sup>

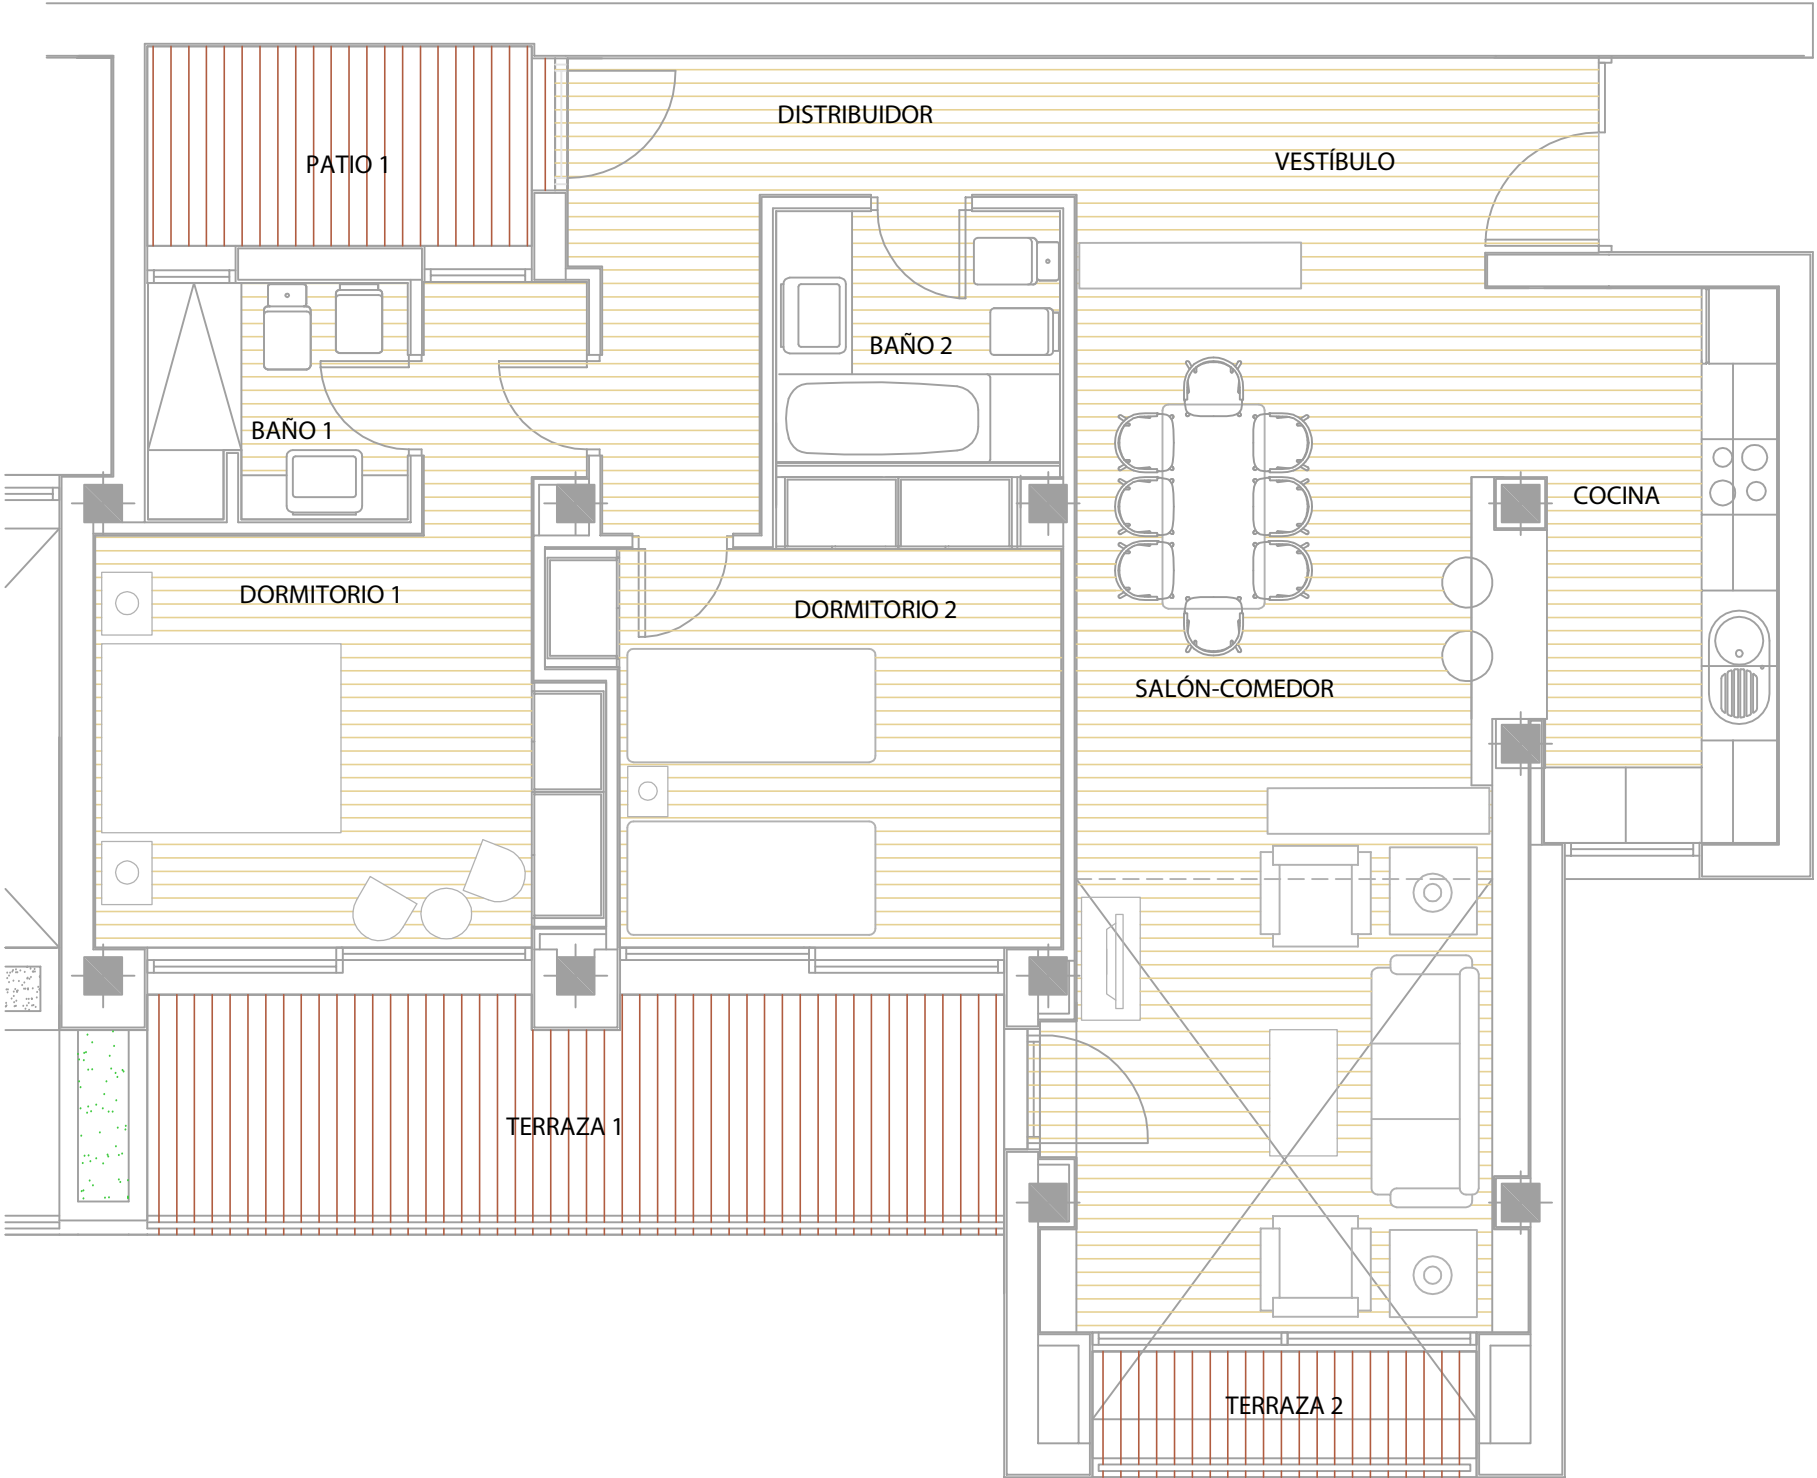

|               |               |
|---------------|---------------|
| VIVIENDA TIPO | 2 DORMITORIOS |
| NIVEL         | 1             |




| Estancias                           | Superficie Útil       |
|-------------------------------------|-----------------------|
| 1.- Cocina                          | 8.74 m <sup>2</sup>   |
| 2.- Sal3n comedor                   | 29.65 m <sup>2</sup>  |
| 3.- Dormitorio 1                    | 14.87 m <sup>2</sup>  |
| 4.- Ba3o 1                          | 3.79 m <sup>2</sup>   |
| 5.- Vestibulo                       | 7.32 m <sup>2</sup>   |
| 6.- Distribuidor                    | 7.90 m <sup>2</sup>   |
| 7.- Dormitorio 2                    | 12.76 m <sup>2</sup>  |
| 8.- Ba3o 2                          | 4.50 m <sup>2</sup>   |
| 9.- Pasos de puertas                | 0.29 m <sup>2</sup>   |
| Total Superficie Útil               | 89.82 m <sup>2</sup>  |
| 1.- Patio 1                         | 5.05 m <sup>2</sup>   |
| Superficie Útil Total Patios        | 5.05 m <sup>2</sup>   |
| 1.- Terraza 1                       | 12.90 m <sup>2</sup>  |
| 2.- Terraza 2                       | 3.00 m <sup>2</sup>   |
| Superficie Útil Total Terrazas      | 15.90 m <sup>2</sup>  |
| Total Superficie Construida Cerrada | 118.69 m <sup>2</sup> |



PROMOTORA: NORDAL ANTIGUA SL

NOTA: Plano orientativo, sujeto a modificaciones t3cnicas y urbanísticas, no constituye documento contractual. Amueblamiento no definitivo. Superficie 3til de la parcela solo a efectos orientativos.

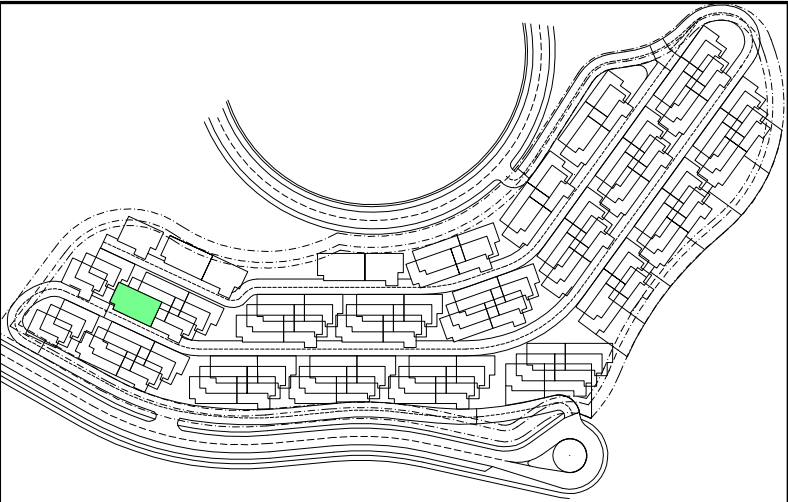

PLANTA:

BLOQUE:

VIVIENDA N°:

1º B

K

53

METROS CONSTRUIDOS:


METROS ÚTILES:

METROS TERRAZA:

134.00 m<sup>2</sup>

105.96 m<sup>2</sup>

18.70 m<sup>2</sup>

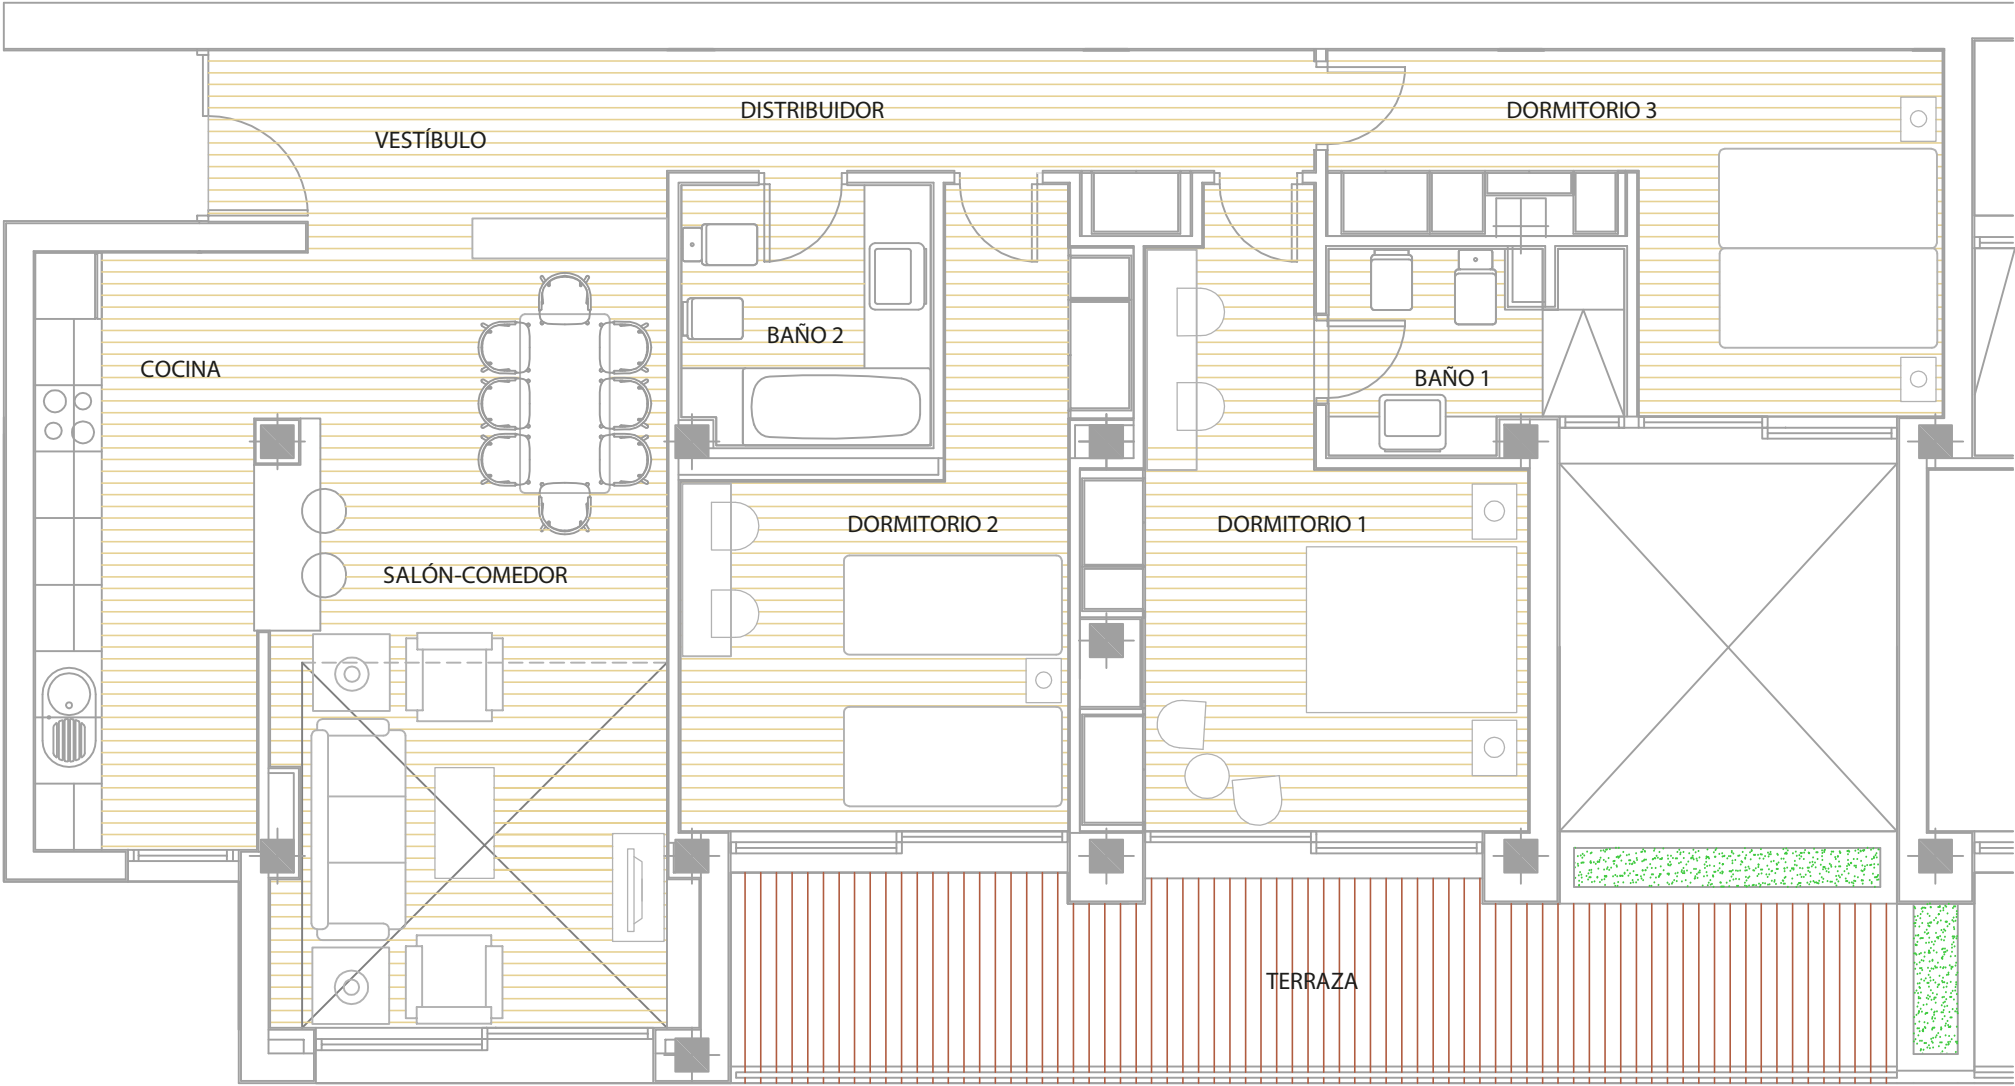


|               |               |
|---------------|---------------|
| VIVIENDA TIPO | 3 DORMITORIOS |
| NIVEL         | 2             |



| Estancias                           | Superficie Útil |                       |
|-------------------------------------|-----------------|-----------------------|
| 1.- Cocina                          | 11.41           | m <sup>2</sup>        |
| 2.- Sal3n comedor                   | 24.78           | m <sup>2</sup>        |
| 3.- Dormitorio 1                    | 16.49           | m <sup>2</sup>        |
| 4.- Ba3o 1                          | 4.33            | m <sup>2</sup>        |
| 5.- Vestibulo                       | 7.34            | m <sup>2</sup>        |
| 6.- Distribuidor                    | 6.96            | m <sup>2</sup>        |
| 7.- Dormitorio 2                    | 15.51           | m <sup>2</sup>        |
| 8.- Ba3o 2                          | 5.23            | m <sup>2</sup>        |
| 9.- Dormitorio 3                    | 13.62           | m <sup>2</sup>        |
| 10.- Pasos de puertas               | 0.29            | m <sup>2</sup>        |
| Total Superficie Útil               |                 | 105.96 m <sup>2</sup> |
| 1.- Terraza 1                       | 18.70           | m <sup>2</sup>        |
| Superficie Útil Total Terrazas      |                 | 18.70 m <sup>2</sup>  |
| Superficie Construida               |                 |                       |
| Total Superficie Construida Cerrada |                 | 134.00 m <sup>2</sup> |



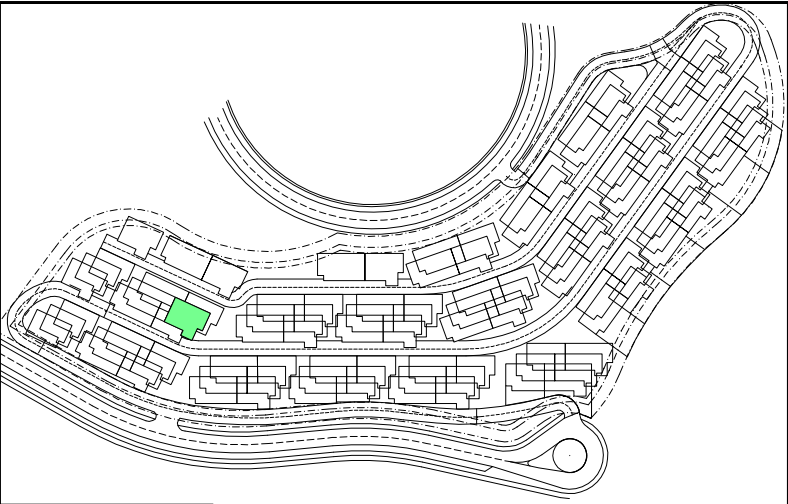

PLANTA:

BLOQUE:

VIVIENDA N°:

2º A

K

54

METROS CONSTRUIDOS:

METROS ÚTILES:


METROS TERRAZA:

118.69 m<sup>2</sup>

89.84 m<sup>2</sup>

54.60 m<sup>2</sup>

|               |               |
|---------------|---------------|
| VIVIENDA TIPO | 2 DORMITORIOS |
| NIVEL         | 2             |

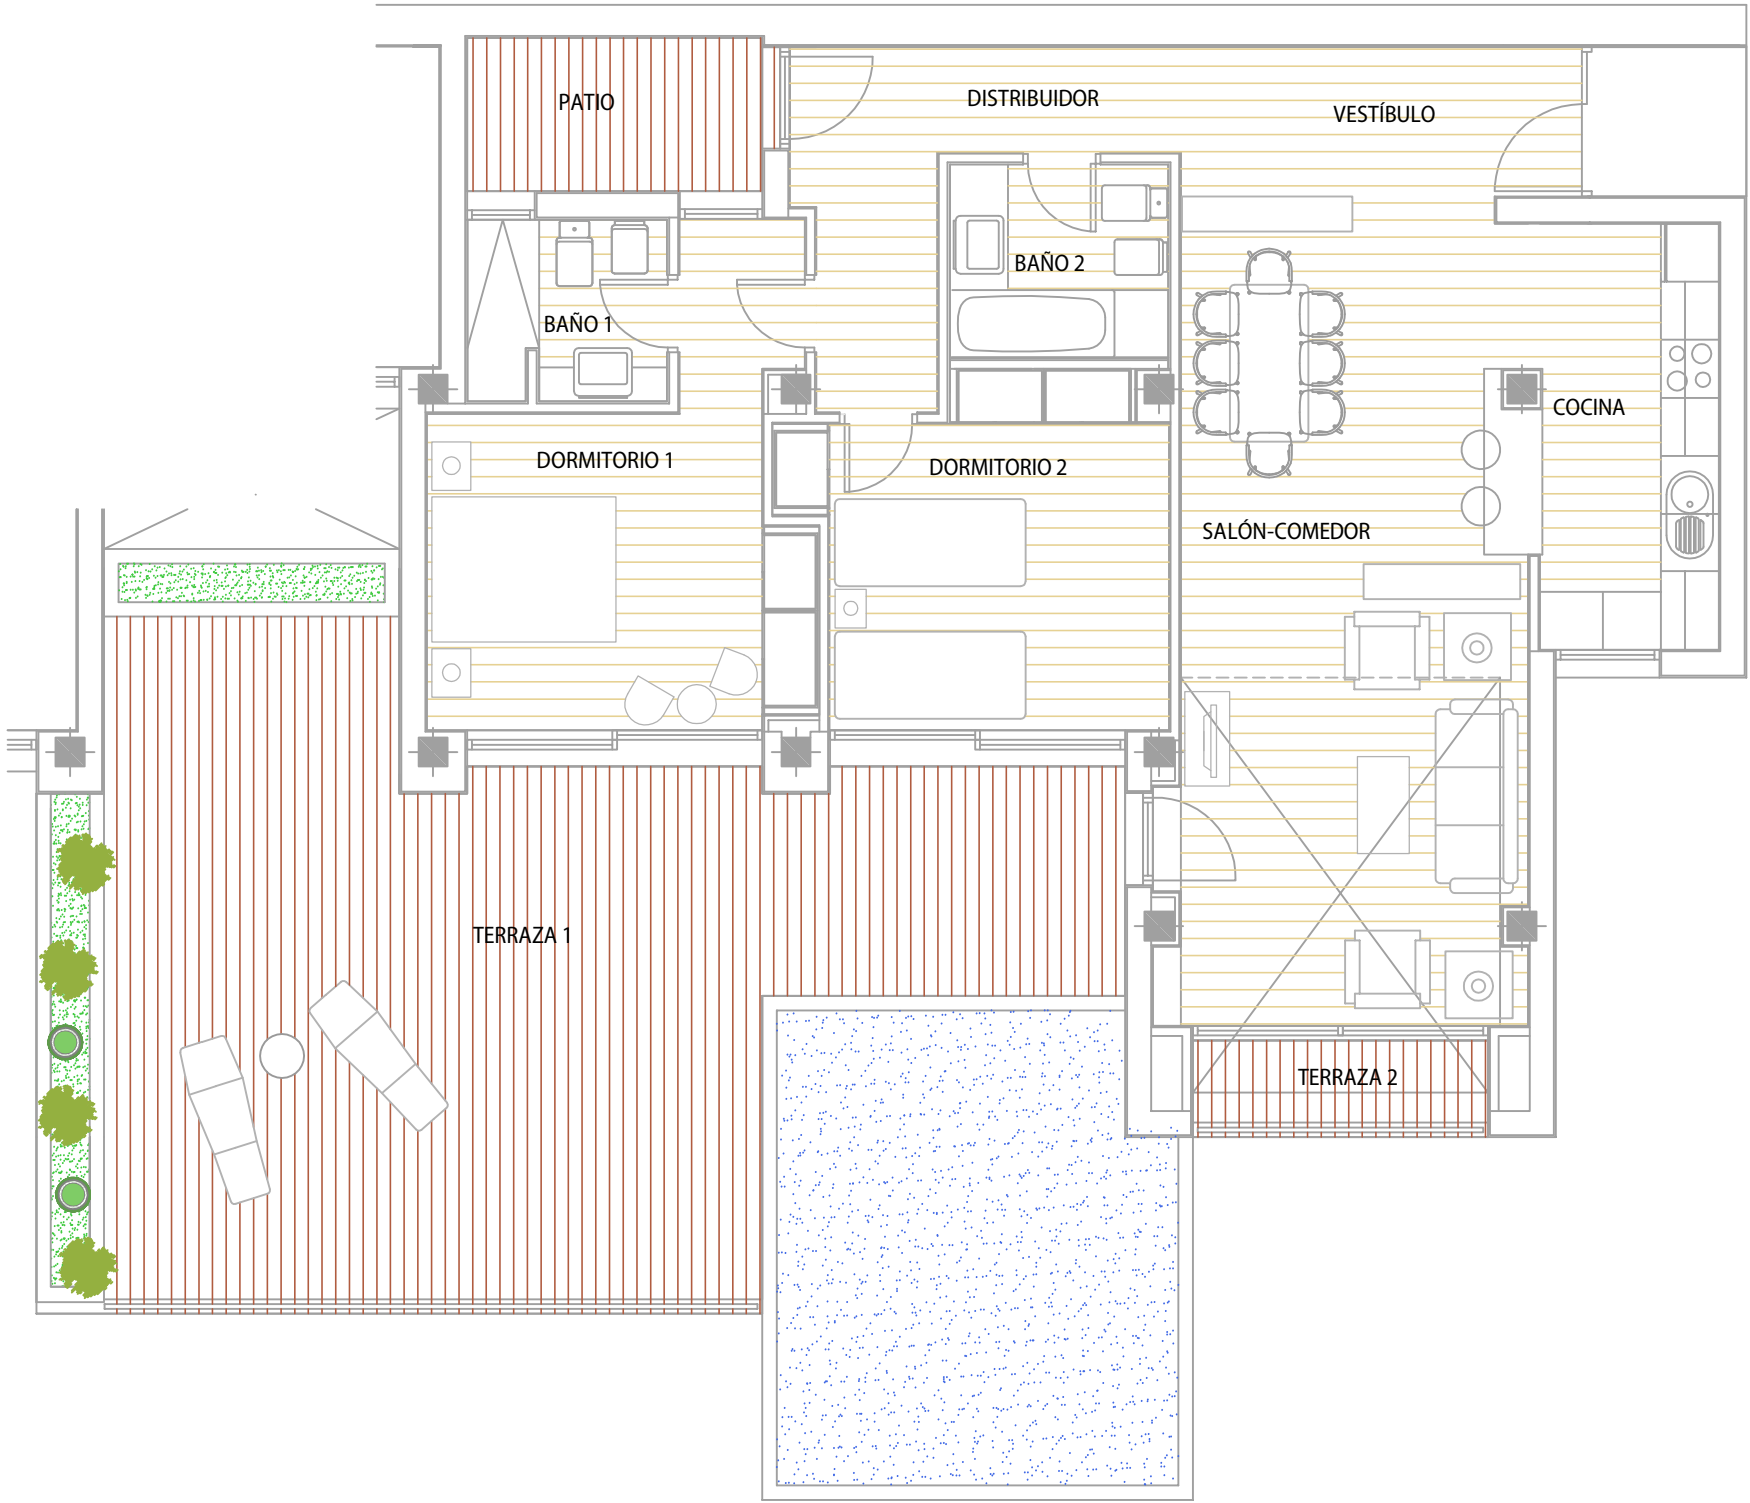


| Estancias                           | Superficie Útil |                       |
|-------------------------------------|-----------------|-----------------------|
| 1.- Cocina                          | 8.74            | m <sup>2</sup>        |
| 2.- Salón comedor                   | 30.57           | m <sup>2</sup>        |
| 3.- Dormitorio 1                    | 14.86           | m <sup>2</sup>        |
| 4.- Baño 1                          | 3.79            | m <sup>2</sup>        |
| 5.- Vestíbulo                       | 6.43            | m <sup>2</sup>        |
| 6.- Distribuidor                    | 7.91            | m <sup>2</sup>        |
| 7.- Dormitorio 2                    | 12.75           | m <sup>2</sup>        |
| 8.- Baño 2                          | 4.50            | m <sup>2</sup>        |
| 9.- Pasos de puertas                | 0.29            | m <sup>2</sup>        |
| Total Superficie Útil               |                 | 89.84 m <sup>2</sup>  |
| 1.- Patio 1                         | 5.05            | m <sup>2</sup>        |
| Superficie Útil Total Patios        |                 | 5.05 m <sup>2</sup>   |
| 1.- Terraza 1                       | 51.60           | m <sup>2</sup>        |
| 2.- Terraza 2                       | 3.00            | m <sup>2</sup>        |
| Superficie Útil Total Terrazas      |                 | 54.60 m <sup>2</sup>  |
| Superficie Construida               |                 |                       |
| Total Superficie Construida Cerrada |                 | 118.69 m <sup>2</sup> |



PROMOTORA: NORDAL ANTIGUA SL

121 Viviendas unifamiliares en la parcela 39 de la urbanización Caleta de Fuste Antigua  
Fuerteventura - Las Palmas

NOTA: Plano orientativo, sujeto a modificaciones técnicas y urbanísticas, no constituye documento contractual. Amueblamiento no definitivo. Superficie útil de la parcela solo a efectos orientativos.

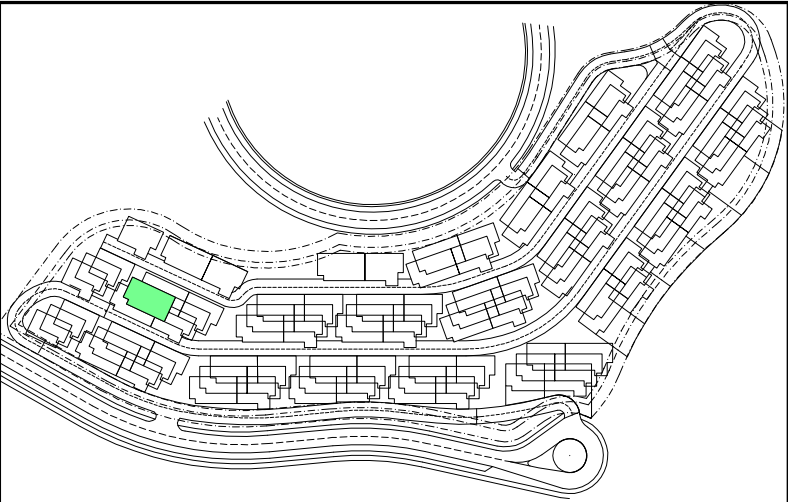

PLANTA:

BLOQUE:

VIVIENDA Nº:

2º B

K

55

METROS CONSTRUIDOS:

METROS ÚTILES:


METROS TERRAZA:

134.00 m<sup>2</sup>

105.75 m<sup>2</sup>


63.30 m<sup>2</sup>

|               |               |
|---------------|---------------|
| VIVIENDA TIPO | 3 DORMITORIOS |
| NIVEL         | 2             |

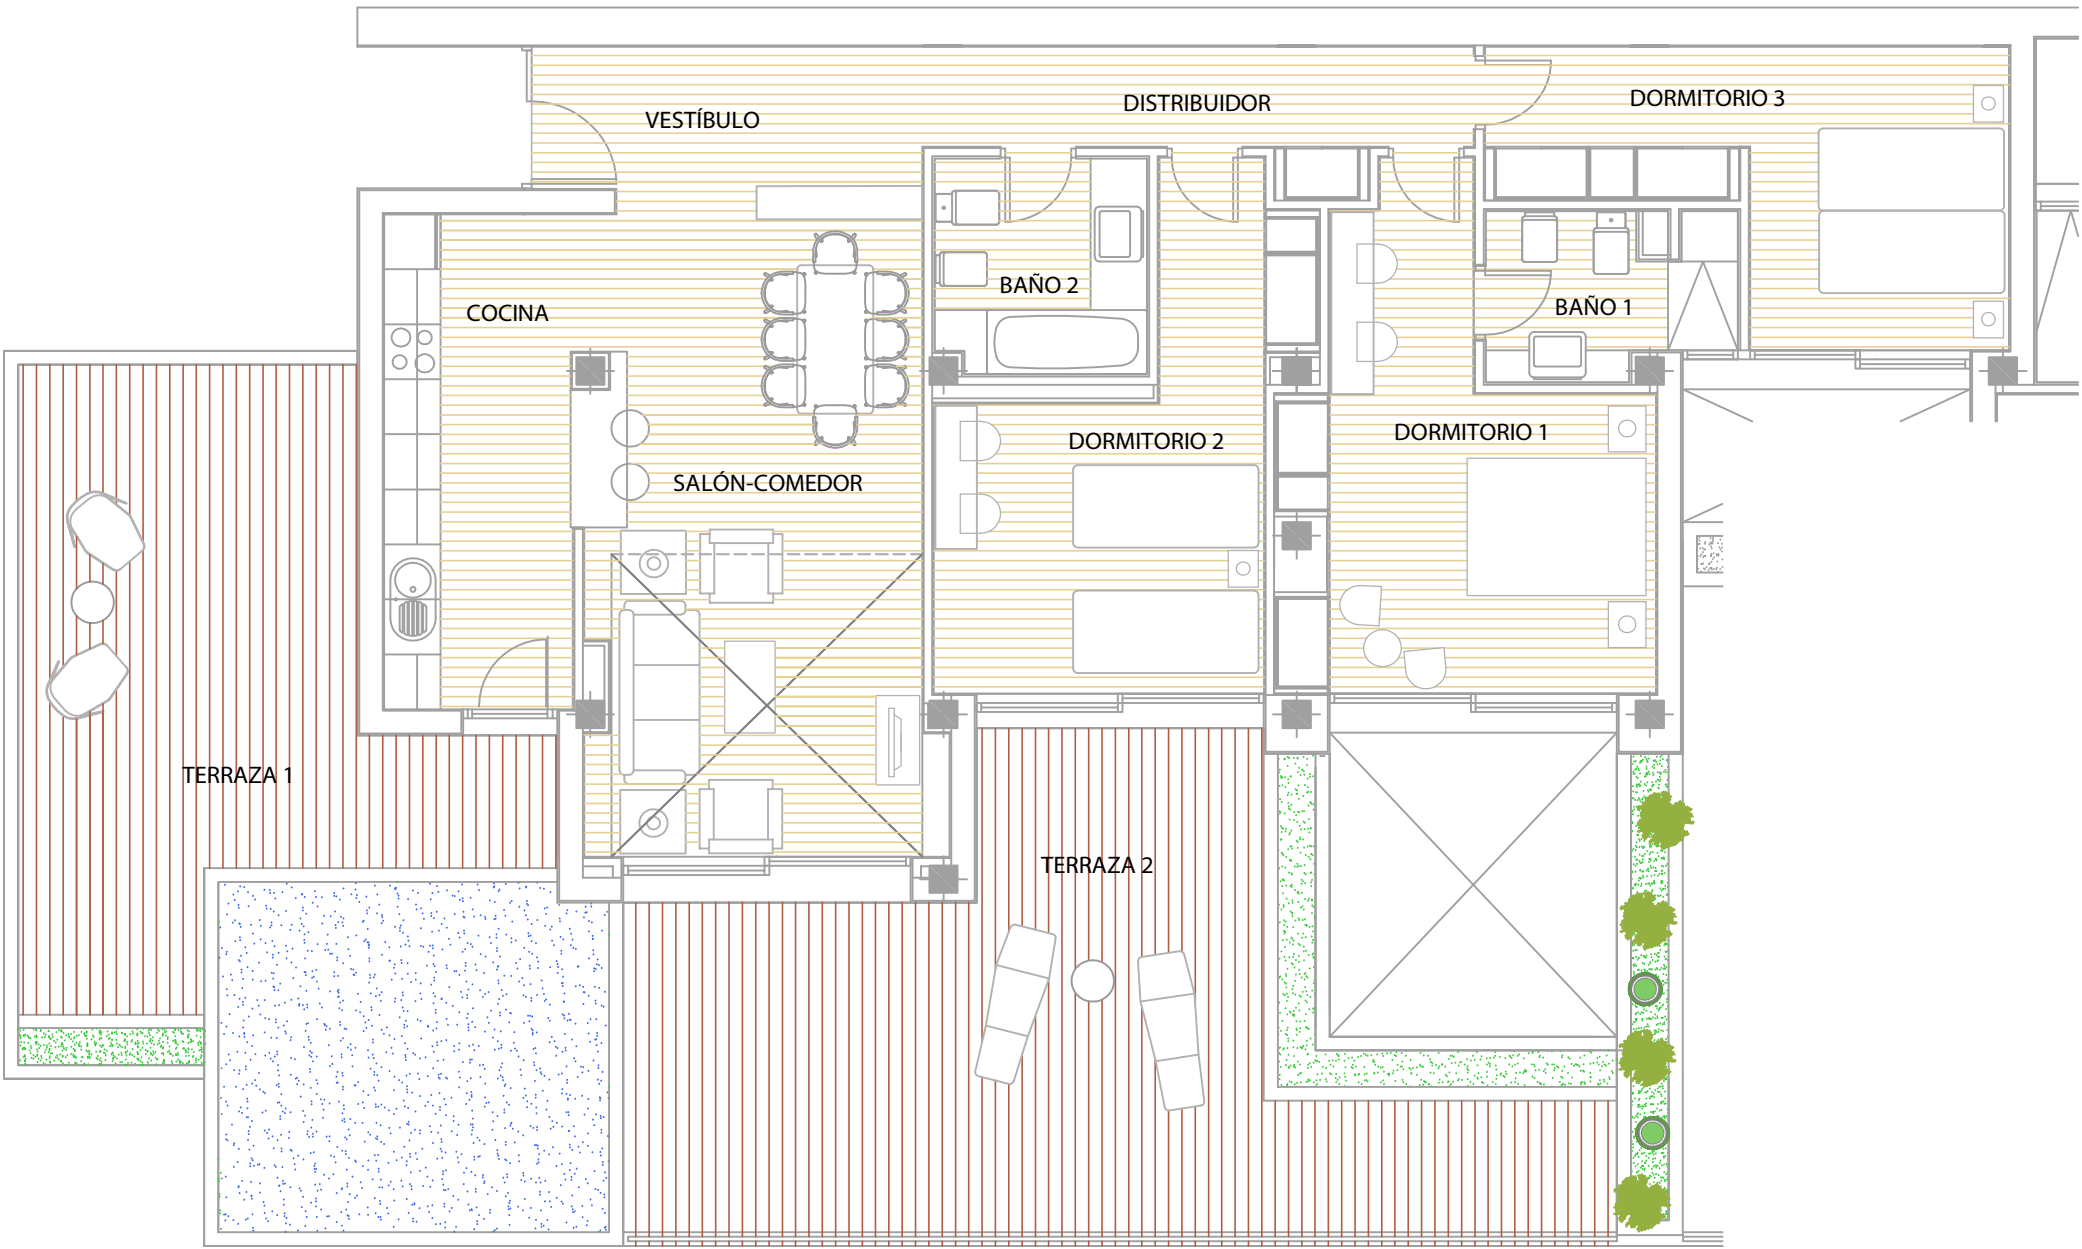

| Estancias                           | Superficie Útil |                       |
|-------------------------------------|-----------------|-----------------------|
| 1.- Cocina                          | 11.42           | m <sup>2</sup>        |
| 2.- Sal3n comedor                   | 24.75           | m <sup>2</sup>        |
| 3.- Dormitorio 1                    | 16.45           | m <sup>2</sup>        |
| 4.- Ba3o 1                          | 4.33            | m <sup>2</sup>        |
| 5.- Vest3bulo                       | 7.33            | m <sup>2</sup>        |
| 6.- Distribuidor                    | 6.97            | m <sup>2</sup>        |
| 7.- Dormitorio 2                    | 15.49           | m <sup>2</sup>        |
| 8.- Ba3o 2                          | 5.23            | m <sup>2</sup>        |
| 9.- Dormitorio 3                    | 13.78           | m <sup>2</sup>        |
| 10.- Pasos de puertas               | 0.36            | m <sup>2</sup>        |
| Total Superficie Útil               |                 | 105.75 m <sup>2</sup> |
| 1.- Terraza 1                       | 26.05           | m <sup>2</sup>        |
| 2.- Terraza 2                       | 37.25           | m <sup>2</sup>        |
| Superficie Útil Total Terrazas      |                 | 63.30 m <sup>2</sup>  |
| Superficie Construida               |                 |                       |
| Total Superficie Construida Cerrada |                 | 134.00 m <sup>2</sup> |



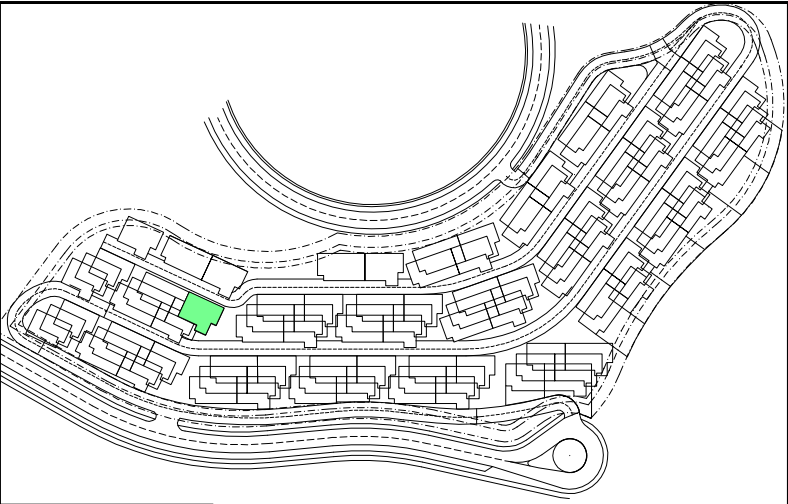

PLANTA:

BLOQUE:

VIVIENDA N°:

3º A

K

56

METROS CONSTRUIDOS:

METROS ÚTILES:


METROS TERRAZA:

118.69 m<sup>2</sup>

89.84 m<sup>2</sup>

54.60 m<sup>2</sup>

|               |               |
|---------------|---------------|
| VIVIENDA TIPO | 2 DORMITORIOS |
| NIVEL         | 3             |

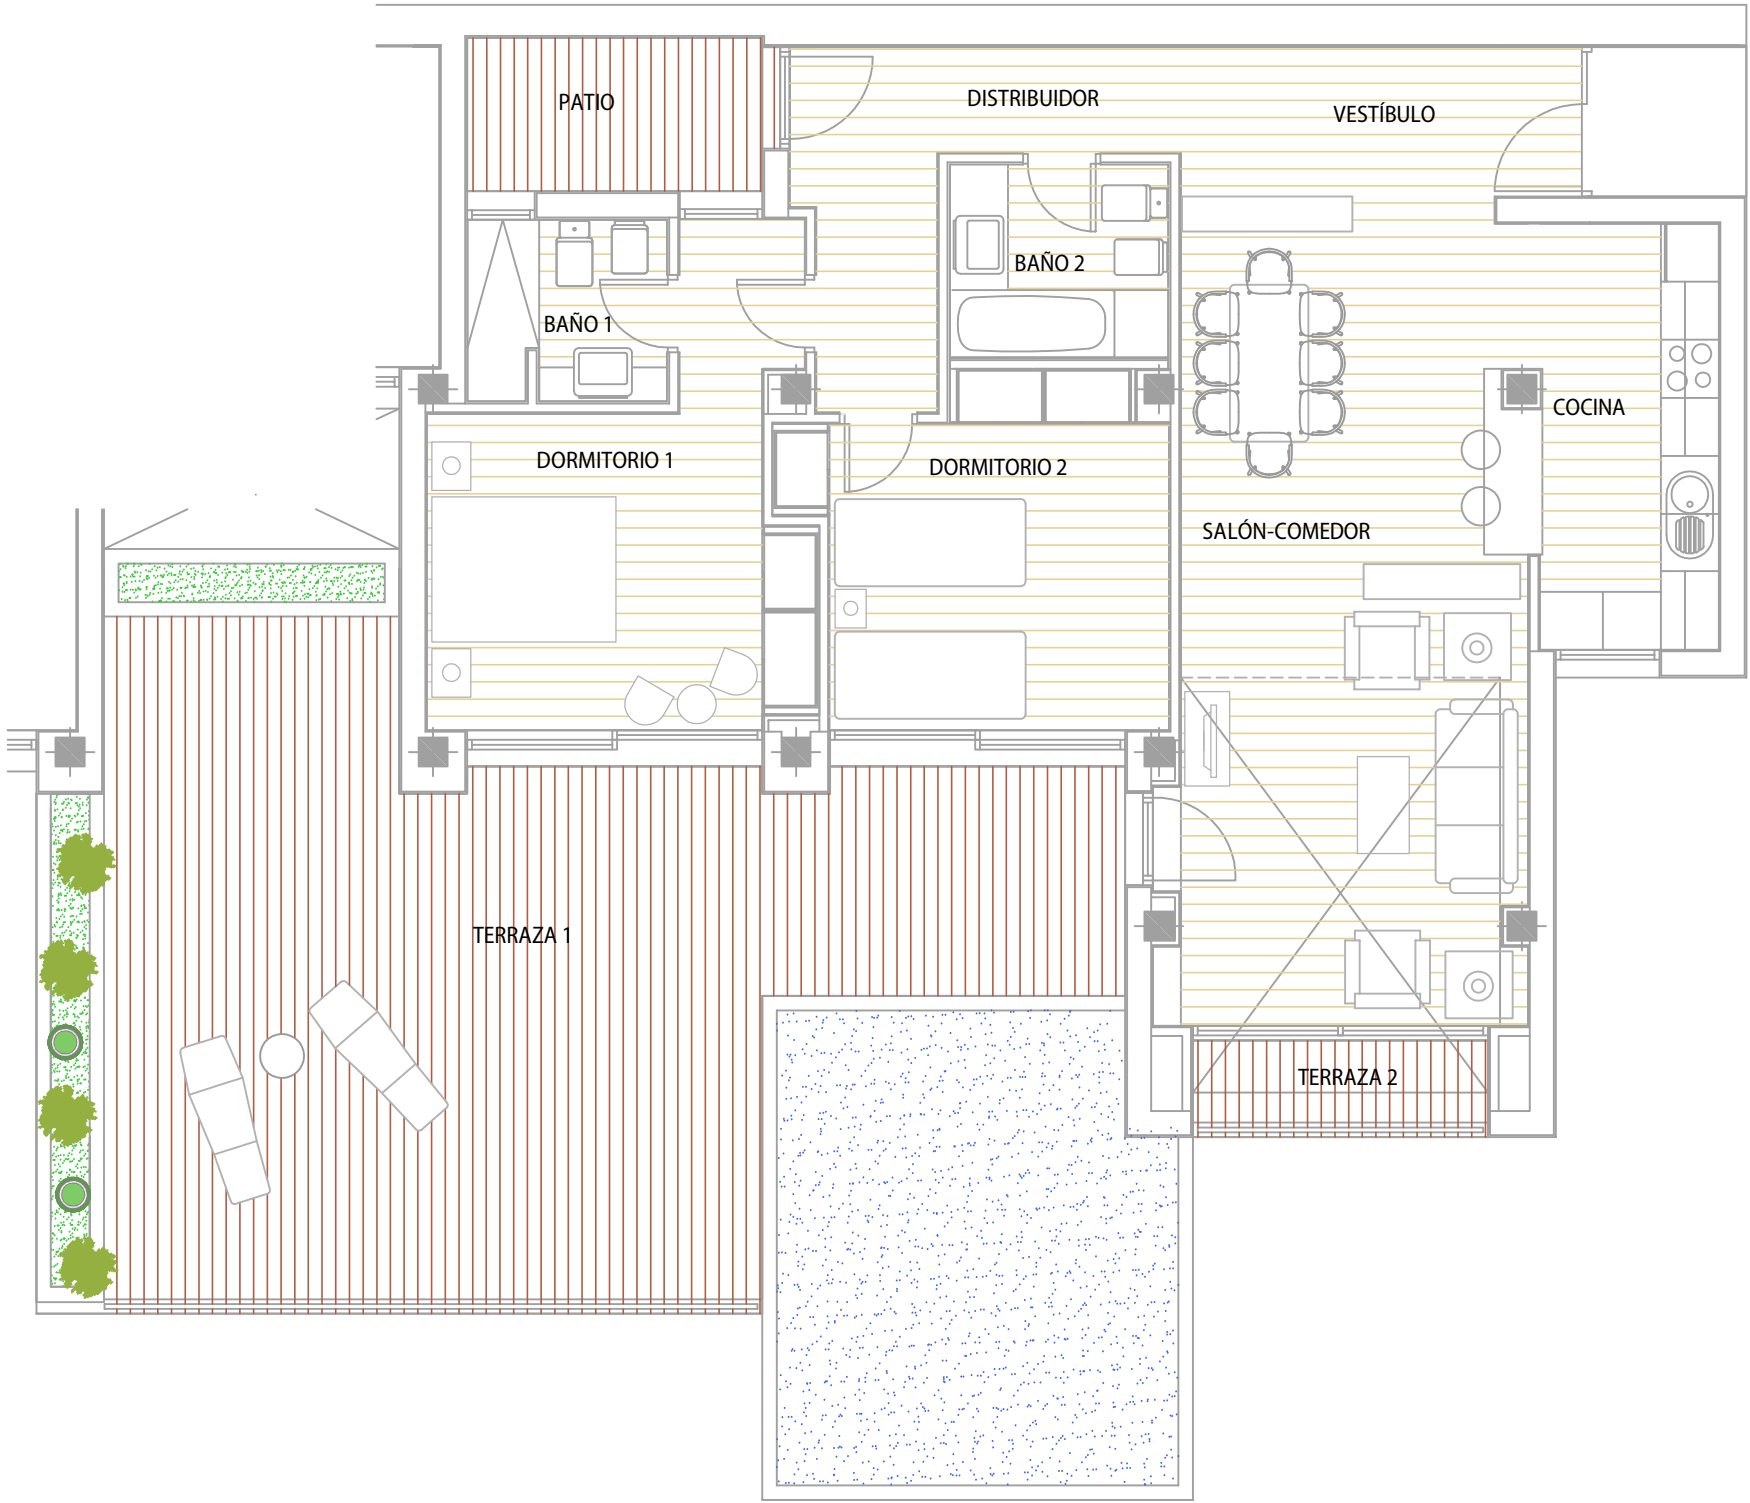


| Estancias                           | Superficie Útil |                |
|-------------------------------------|-----------------|----------------|
| 1.- Cocina                          | 8.74            | m <sup>2</sup> |
| 2.- Sal3n comedor                   | 30.57           | m <sup>2</sup> |
| 3.- Dormitorio 1                    | 14.86           | m <sup>2</sup> |
| 4.- Ba3o 1                          | 3.79            | m <sup>2</sup> |
| 5.- Vest3bulo                       | 6.43            | m <sup>2</sup> |
| 6.- Distribuidor                    | 7.91            | m <sup>2</sup> |
| 7.- Dormitorio 2                    | 12.75           | m <sup>2</sup> |
| 8.- Ba3o 2                          | 4.50            | m <sup>2</sup> |
| 9.- Pasos de puertas                | 0.29            | m <sup>2</sup> |
| Total Superficie Útil               | 89.84           | m <sup>2</sup> |
| 1.- Patio 1                         | 5.05            | m <sup>2</sup> |
| Superficie Útil Total Patios        | 5.05            | m <sup>2</sup> |
| 1.- Terraza 1                       | 51.60           | m <sup>2</sup> |
| 2.- Terraza 2                       | 3.00            | m <sup>2</sup> |
| Superficie Útil Total Terrazas      | 54.60           | m <sup>2</sup> |
| Superficie Construida               |                 |                |
| Total Superficie Construida Cerrada | 118.69          | m <sup>2</sup> |



PROMOTORA: NORDAL ANTIGUA SL

121 Viviendas unifamiliares en la parcela 39 de la urbanizaci3n Caleta de Fuste Antigua  
Fuerteventura - Las Palmas

NOTA: Plano orientativo, sujeto a modificaciones t3cnicas y urban3sticas, no constituye documento contractual. Amueblamiento no definitivo. Superficie 3til de la parcela solo a efectos orientativos.

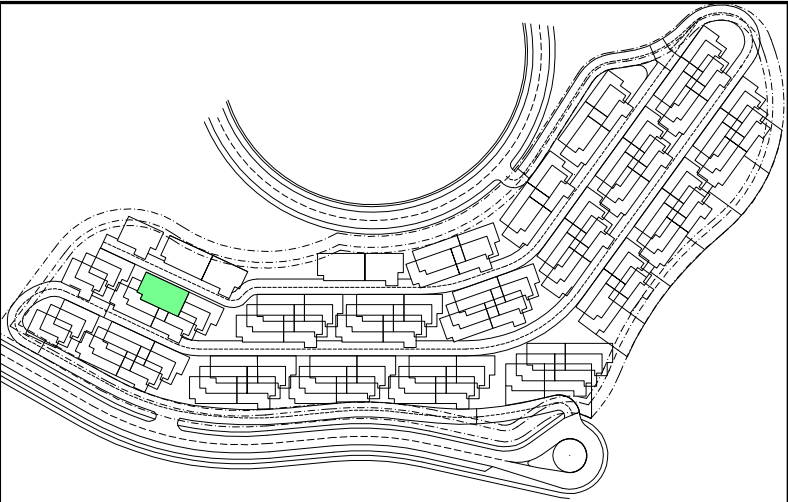

PLANTA:

BLOQUE:

VIVIENDA Nº:

3º B

K

57

METROS CONSTRUIDOS:


METROS ÚTILES:

METROS TERRAZA:

134.00 m<sup>2</sup>

106.62 m<sup>2</sup>

63.30 m<sup>2</sup>

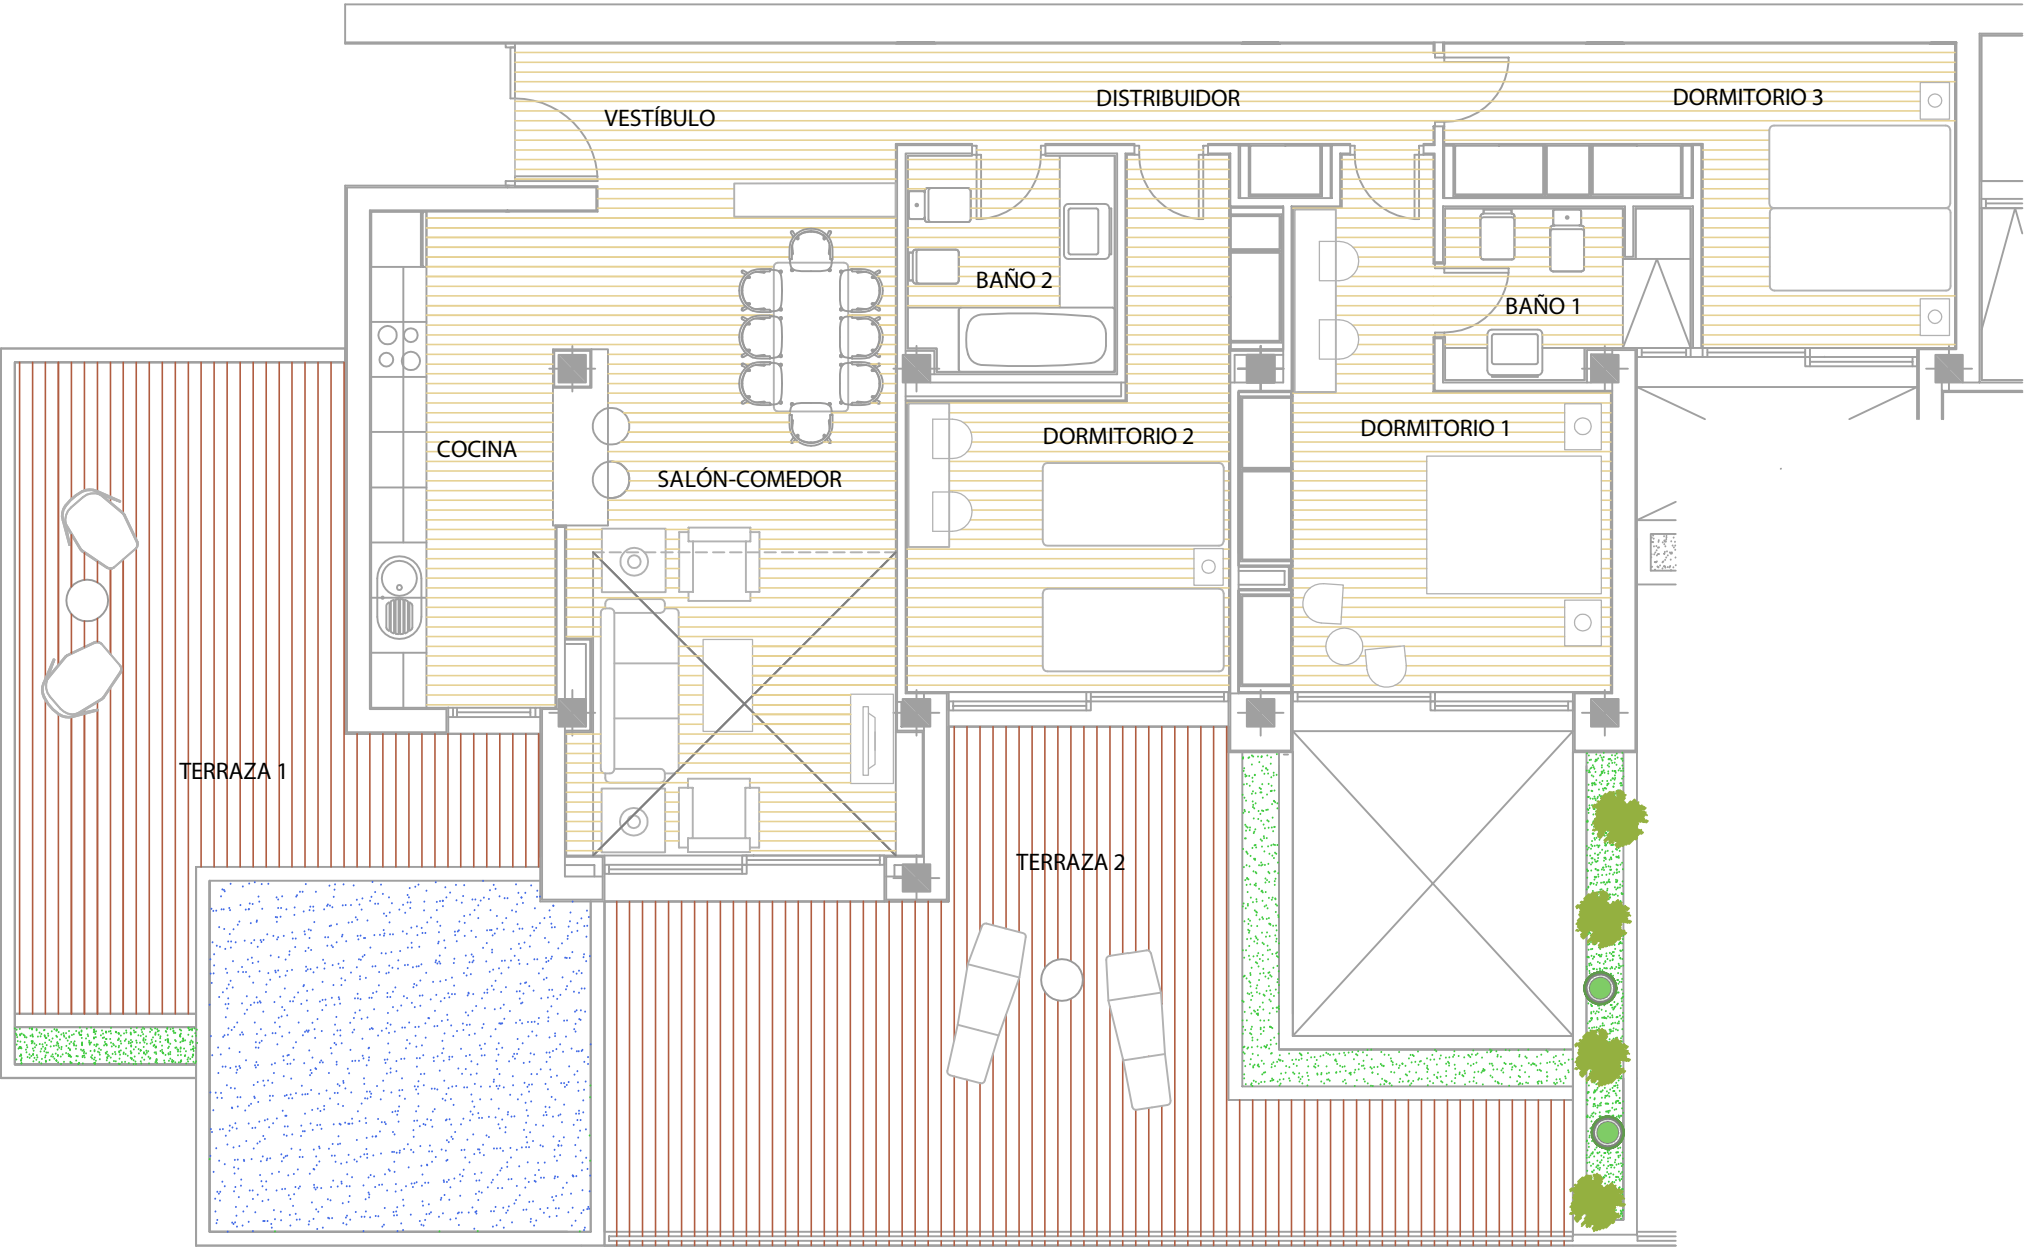

|               |               |
|---------------|---------------|
| VIVIENDA TIPO | 3 DORMITORIOS |
| NIVEL         | 3             |




| Estancias                           | Superficie Útil |                       |
|-------------------------------------|-----------------|-----------------------|
| 1.- Cocina                          | 11.42           | m <sup>2</sup>        |
| 2.- Salón comedor                   | 24.77           | m <sup>2</sup>        |
| 3.- Dormitorio 1                    | 16.76           | m <sup>2</sup>        |
| 4.- Baño 1                          | 4.52            | m <sup>2</sup>        |
| 5.- Vestíbulo                       | 7.34            | m <sup>2</sup>        |
| 6.- Distribuidor                    | 6.96            | m <sup>2</sup>        |
| 7.- Dormitorio 2                    | 15.49           | m <sup>2</sup>        |
| 8.- Baño 2                          | 5.23            | m <sup>2</sup>        |
| 9.- Dormitorio 3                    | 13.77           | m <sup>2</sup>        |
| 10.- Pasos de puertas               | 0.36            | m <sup>2</sup>        |
| Total Superficie Útil               |                 | 106.62 m <sup>2</sup> |
| 1.- Terraza 1                       | 26.05           | m <sup>2</sup>        |
| 2.- Terraza 2                       | 37.25           | m <sup>2</sup>        |
| Superficie Útil Total Terrazas      |                 | 63.30 m <sup>2</sup>  |
| Superficie Construida               |                 |                       |
| Total Superficie Construida Cerrada |                 | 134.00 m <sup>2</sup> |



PROMOTORA: NORDAL ANTIGUA SL

NOTA: Plano orientativo, sujeto a modificaciones técnicas y urbanísticas, no constituye documento contractual. Amueblamiento no definitivo. Superficie útil de la parcela solo a efectos orientativos.

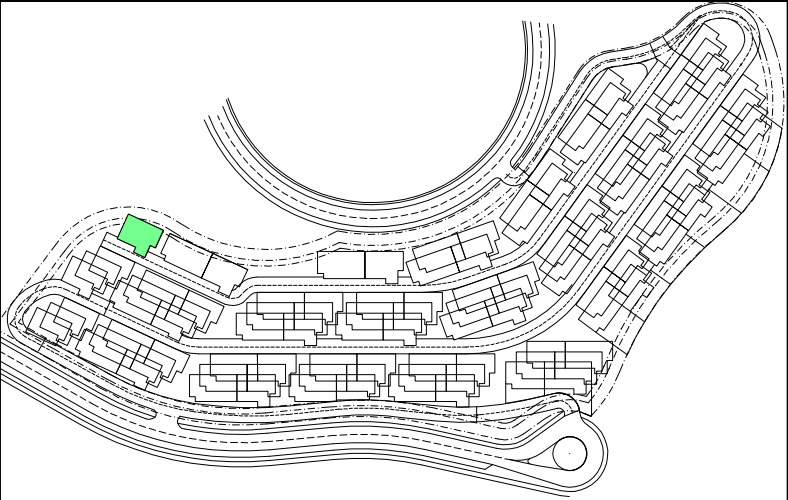

PLANTA:

BLOQUE:

VIVIENDA N°:

1º A

R

94

METROS CONSTRUIDOS:


METROS ÚTILES:

METROS TERRAZA:

118.69 m<sup>2</sup>

90.46 m<sup>2</sup>

15.95 m<sup>2</sup>

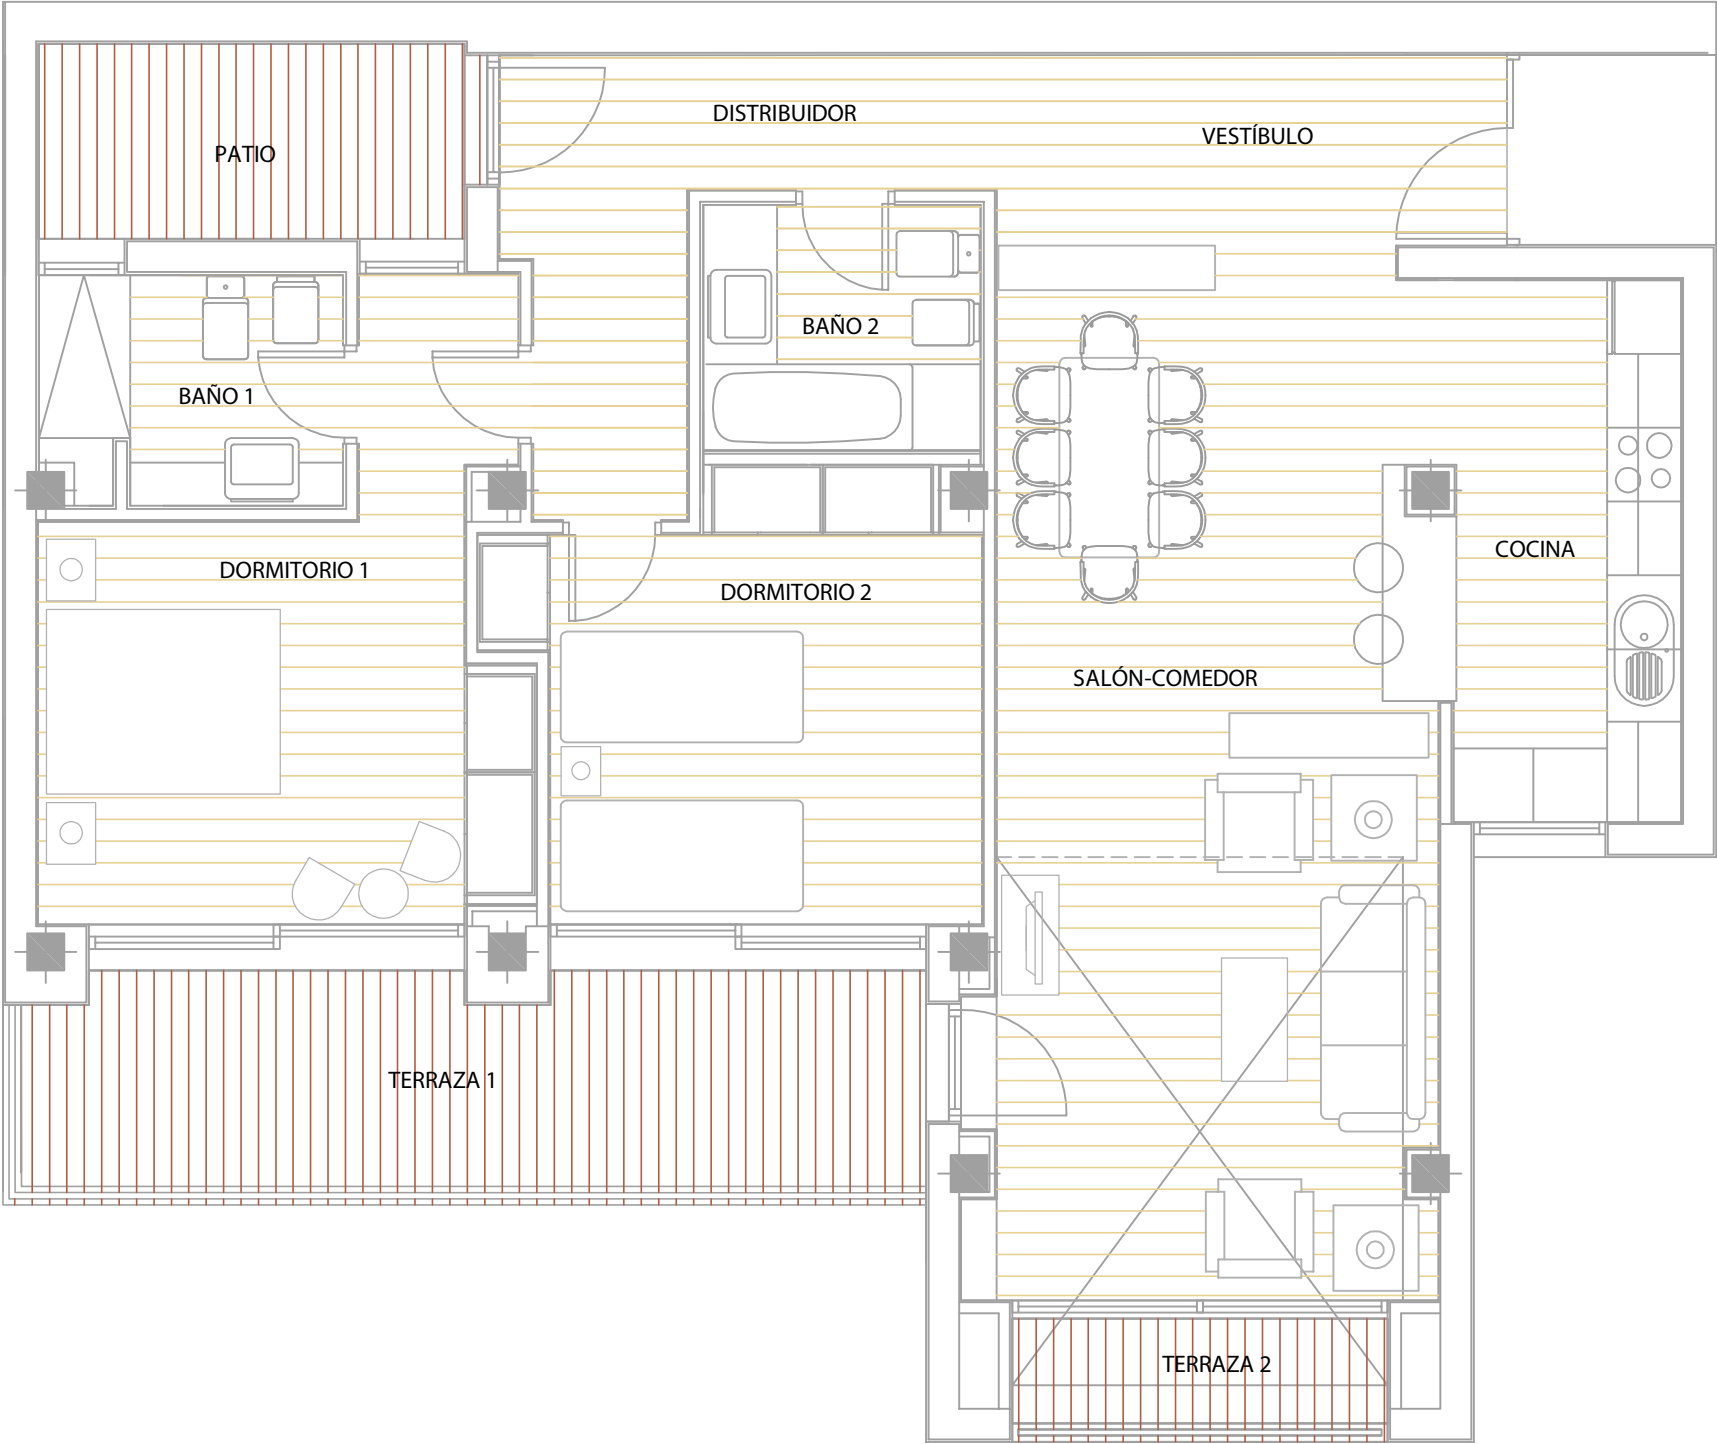


|               |               |
|---------------|---------------|
| VIVIENDA TIPO | 2 DORMITORIOS |
| NIVEL         | 1             |



| Estancias                           | Superficie Útil       |
|-------------------------------------|-----------------------|
| 1.- Cocina                          | 8.73 m <sup>2</sup>   |
| 2.- Salón comedor                   | 30.57 m <sup>2</sup>  |
| 3.- Dormitorio 1                    | 14.88 m <sup>2</sup>  |
| 4.- Baño 1                          | 4.45 m <sup>2</sup>   |
| 5.- Vestíbulo                       | 6.42 m <sup>2</sup>   |
| 6.- Distribuidor                    | 7.91 m <sup>2</sup>   |
| 7.- Dormitorio 2                    | 12.71 m <sup>2</sup>  |
| 8.- Baño 2                          | 4.50 m <sup>2</sup>   |
| 8.- Pasos de puertas                | 0.29 m <sup>2</sup>   |
| Total Superficie Útil               | 90.46 m <sup>2</sup>  |
| 1.- Patio 1                         | 5.05 m <sup>2</sup>   |
| Superficie Útil Total Patios        | 5.05 m <sup>2</sup>   |
| 1.- Terraza 1                       | 12.95 m <sup>2</sup>  |
| 2.- Terraza 2                       | 3.00 m <sup>2</sup>   |
| Superficie Útil Total Terrazas      | 15.95 m <sup>2</sup>  |
| Superficie Construida               |                       |
| Total Superficie Construida Cerrada | 118.69 m <sup>2</sup> |



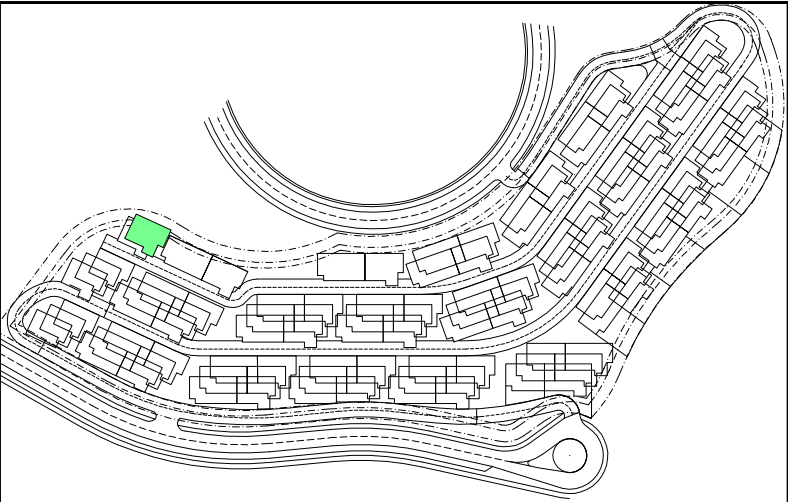

PLANTA:

BLOQUE:

VIVIENDA N°:

2º A

R

95

METROS CONSTRUIDOS:


METROS ÚTILES:

METROS TERRAZA:

118.69 m<sup>2</sup>

90.51 m<sup>2</sup>

16.90 m<sup>2</sup>

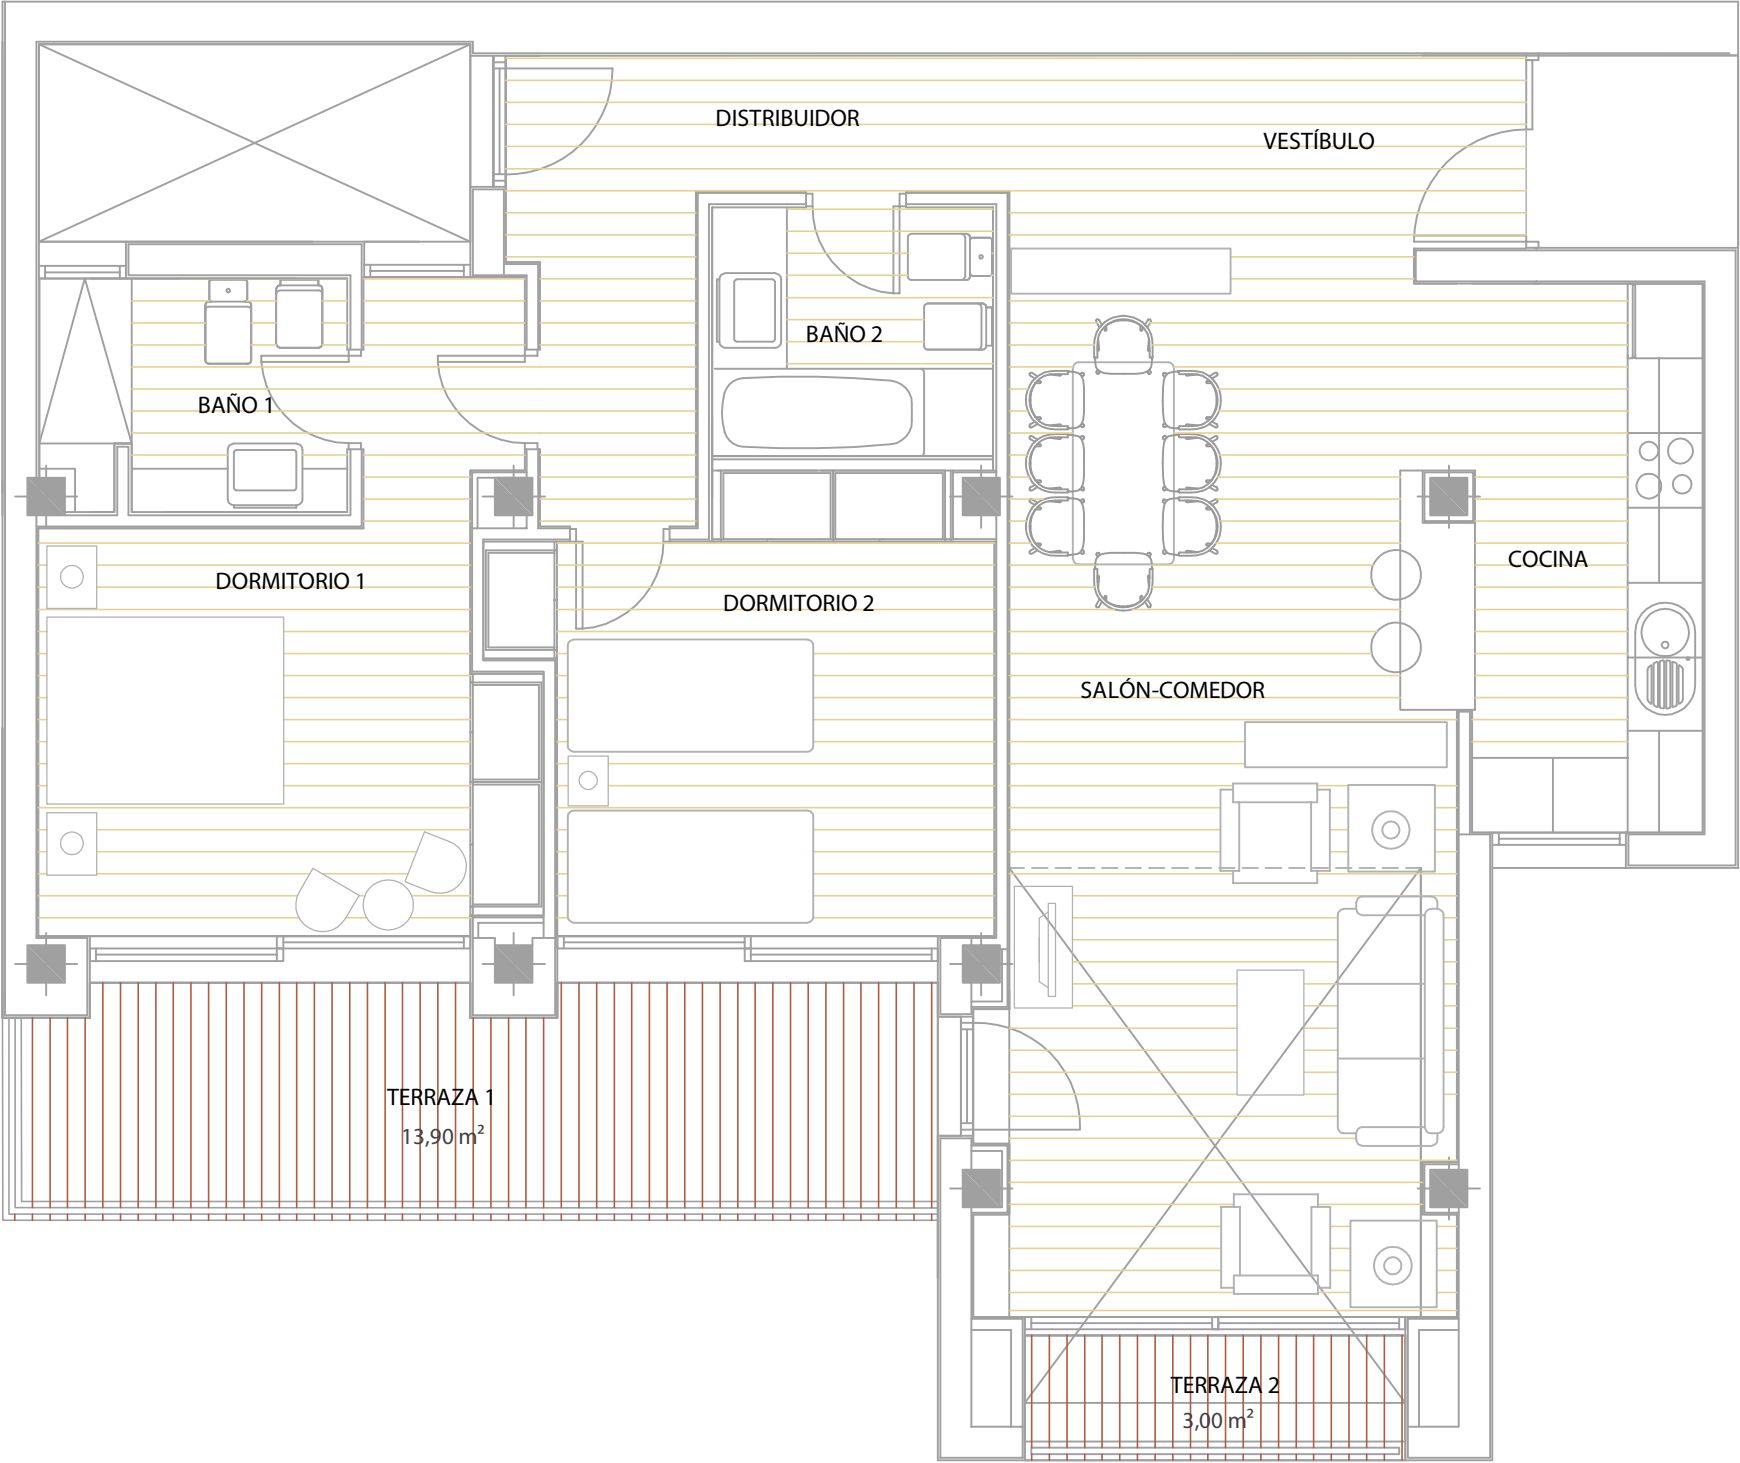

|               |               |
|---------------|---------------|
| VIVIENDA TIPO | 2 DORMITORIOS |
| NIVEL         | 2             |



| Estancias            | Superficie Útil      |
|----------------------|----------------------|
| 1.- Cocina           | 8.73 m <sup>2</sup>  |
| 2.- Salon comedor    | 30.58 m <sup>2</sup> |
| 3.- Dormitorio 1     | 14.87 m <sup>2</sup> |
| 4.- Baño 1           | 4.45 m <sup>2</sup>  |
| 5.- Vestibulo        | 6.42 m <sup>2</sup>  |
| 6.- Distribuidor     | 7.92 m <sup>2</sup>  |
| 7.- Dormitorio 2     | 12.75 m <sup>2</sup> |
| 8.- Baño 2           | 4.50 m <sup>2</sup>  |
| 8.- Pasos de puertas | 0.29 m <sup>2</sup>  |

|                       |                      |
|-----------------------|----------------------|
| Total Superficie Útil | 90.51 m <sup>2</sup> |
|-----------------------|----------------------|

|             |                     |
|-------------|---------------------|
| 1.- Patio 1 | 5.05 m <sup>2</sup> |
|-------------|---------------------|

|                              |                     |
|------------------------------|---------------------|
| Superficie Útil Total Patios | 5.05 m <sup>2</sup> |
|------------------------------|---------------------|

|               |                      |
|---------------|----------------------|
| 1.- Terraza 1 | 13.90 m <sup>2</sup> |
| 2.- Terraza 2 | 3.00 m <sup>2</sup>  |


|                                |                      |
|--------------------------------|----------------------|
| Superficie Útil Total Terrazas | 16.90 m <sup>2</sup> |
|--------------------------------|----------------------|

|                       |  |
|-----------------------|--|
| Superficie Construida |  |
|-----------------------|--|

|                                     |                       |
|-------------------------------------|-----------------------|
| Total Superficie Construida Cerrada | 106.15 m <sup>2</sup> |
|-------------------------------------|-----------------------|



PROMOTORA: NORDAL ANTIGUA SL

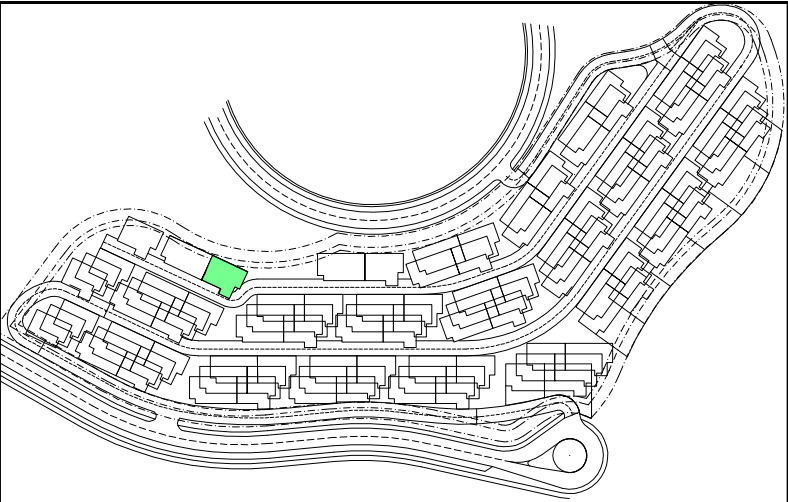

PLANTA:

BLOQUE:

VIVIENDA N°:

1º A

S

96

METROS CONSTRUIDOS:


METROS ÚTILES:

METROS TERRAZA:

118.69 m<sup>2</sup>

89.82 m<sup>2</sup>

15.90 m<sup>2</sup>

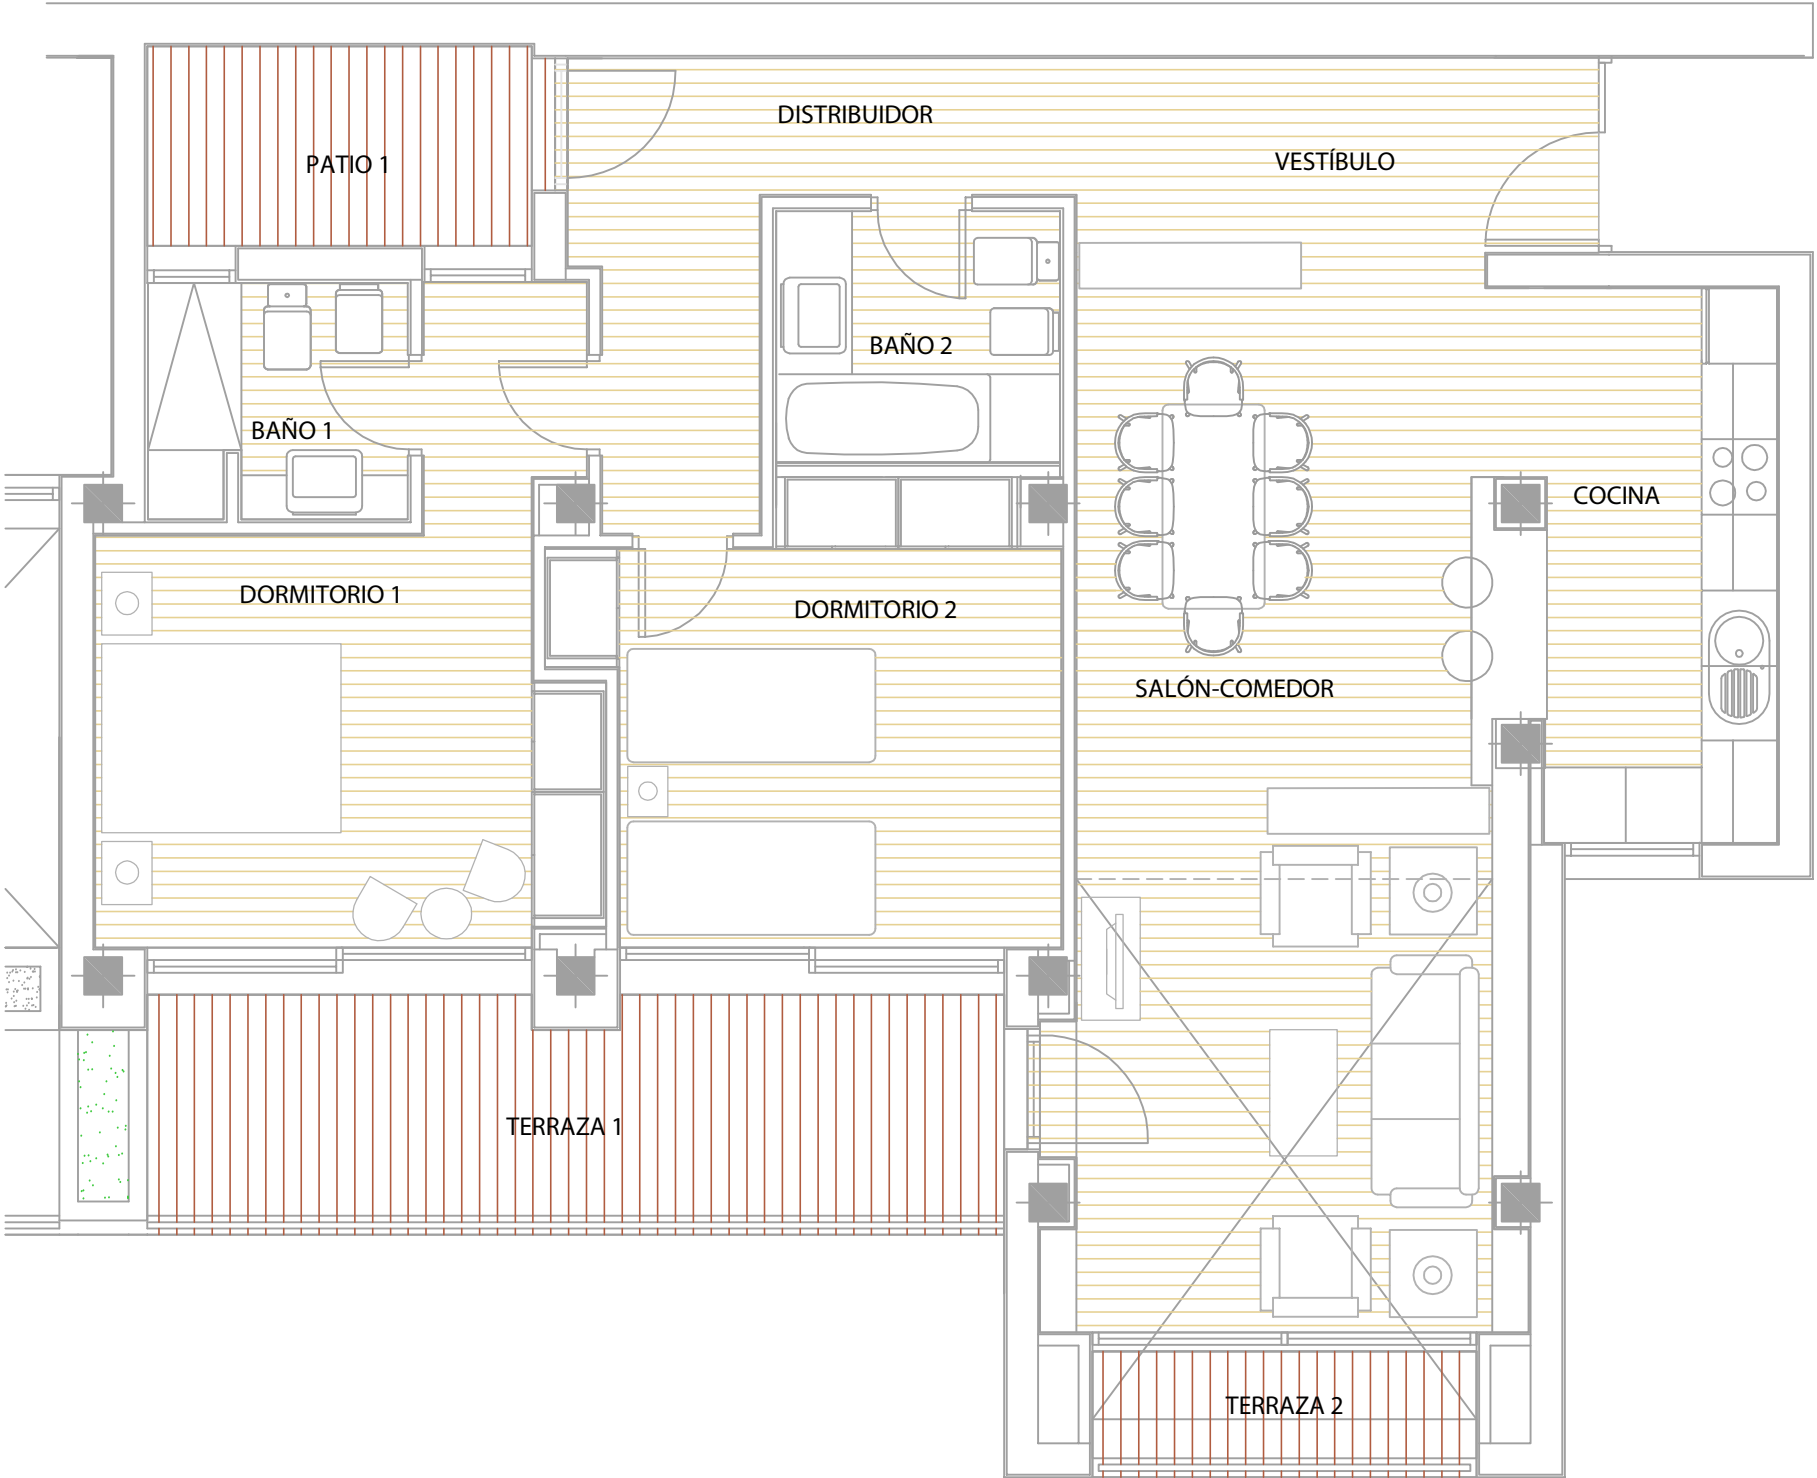

|               |               |
|---------------|---------------|
| VIVIENDA TIPO | 2 DORMITORIOS |
| NIVEL         | 1             |




| Estancias                           | Superficie Útil       |
|-------------------------------------|-----------------------|
| 1.- Cocina                          | 8.74 m <sup>2</sup>   |
| 2.- Salón comedor                   | 29.65 m <sup>2</sup>  |
| 3.- Dormitorio 1                    | 14.87 m <sup>2</sup>  |
| 4.- Baño 1                          | 3.79 m <sup>2</sup>   |
| 5.- Vestibulo                       | 7.32 m <sup>2</sup>   |
| 6.- Distribuidor                    | 7.90 m <sup>2</sup>   |
| 7.- Dormitorio 2                    | 12.76 m <sup>2</sup>  |
| 8.- Baño 2                          | 4.50 m <sup>2</sup>   |
| 9.- Pasos de puertas                | 0.29 m <sup>2</sup>   |
| Total Superficie Útil               | 89.82 m <sup>2</sup>  |
| 1.- Patio 1                         | 5.05 m <sup>2</sup>   |
| Superficie Útil Total Patios        | 5.05 m <sup>2</sup>   |
| 1.- Terraza 1                       | 12.90 m <sup>2</sup>  |
| 2.- Terraza 2                       | 3.00 m <sup>2</sup>   |
| Superficie Útil Total Terrazas      | 15.90 m <sup>2</sup>  |
| Total Superficie Construida Cerrada | 118.69 m <sup>2</sup> |



PROMOTORA: NORDAL ANTIGUA SL

NOTA: Plano orientativo, sujeto a modificaciones técnicas y urbanísticas, no constituye documento contractual. Amueblamiento no definitivo. Superficie útil de la parcela solo a efectos orientativos.

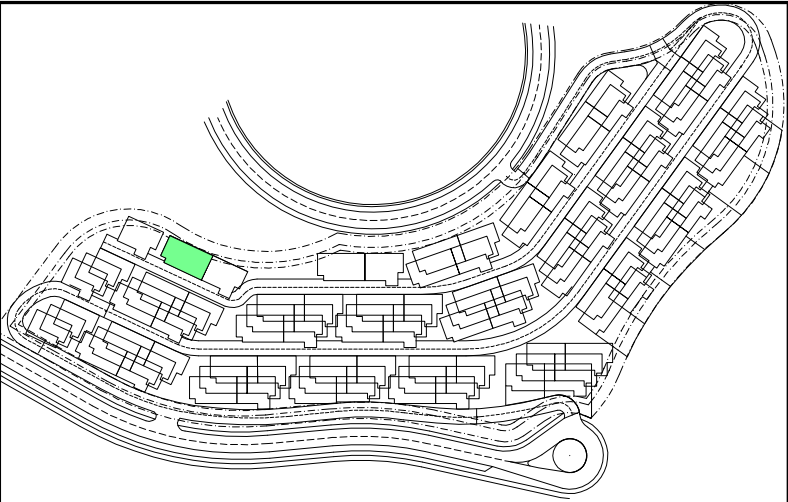

PLANTA:

BLOQUE:

VIVIENDA Nº:

1º B

S

97

METROS CONSTRUIDOS:


METROS ÚTILES:

METROS TERRAZA:

134.00 m<sup>2</sup>

106.44 m<sup>2</sup>

18.70 m<sup>2</sup>

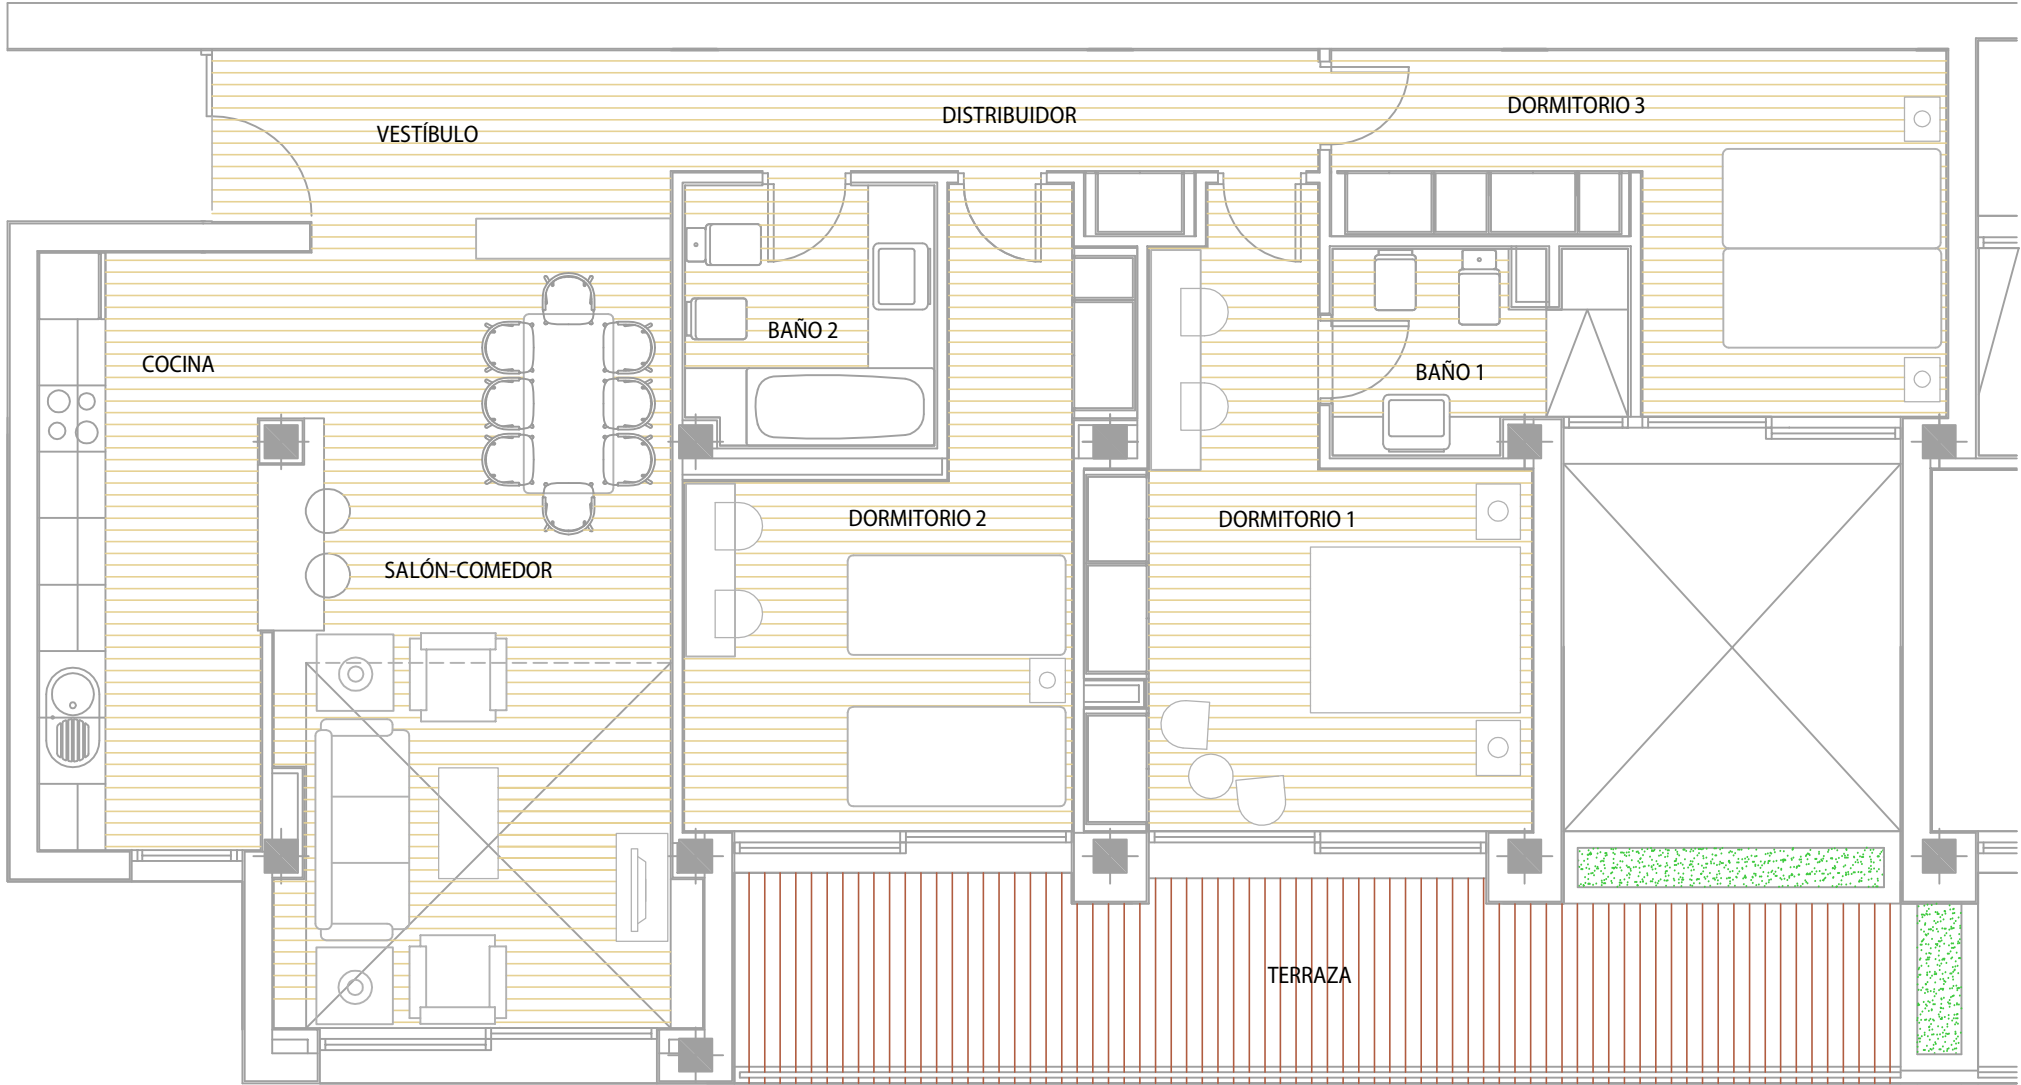

|               |               |
|---------------|---------------|
| VIVIENDA TIPO | 3 DORMITORIOS |
| NIVEL         | 1             |




| Estancias             | Superficie Útil      |
|-----------------------|----------------------|
| 1.- Cocina            | 11.42 m <sup>2</sup> |
| 2.- Salón comedor     | 24.77 m <sup>2</sup> |
| 3.- Dormitorio 1      | 16.76 m <sup>2</sup> |
| 4.- Baño 1            | 4.33 m <sup>2</sup>  |
| 5.- Vestibulo         | 7.34 m <sup>2</sup>  |
| 6.- Distribuidor      | 6.96 m <sup>2</sup>  |
| 7.- Dormitorio 2      | 15.49 m <sup>2</sup> |
| 8.- Baño 2            | 5.23 m <sup>2</sup>  |
| 9.- Dormitorio 3      | 13.78 m <sup>2</sup> |
| 10.- Pasos de puertas | 0.36 m <sup>2</sup>  |

|                                     |                       |
|-------------------------------------|-----------------------|
| Total Superficie Útil               | 106.44 m <sup>2</sup> |
| 1.- Terraza 1                       | 18.70 m <sup>2</sup>  |
| Superficie Útil Total Terrazas      | 18.70 m <sup>2</sup>  |
| Superficie Construida               |                       |
| Total Superficie Construida Cerrada | 134.00 m <sup>2</sup> |




PROMOTORA: NORDAL ANTIGUA SL

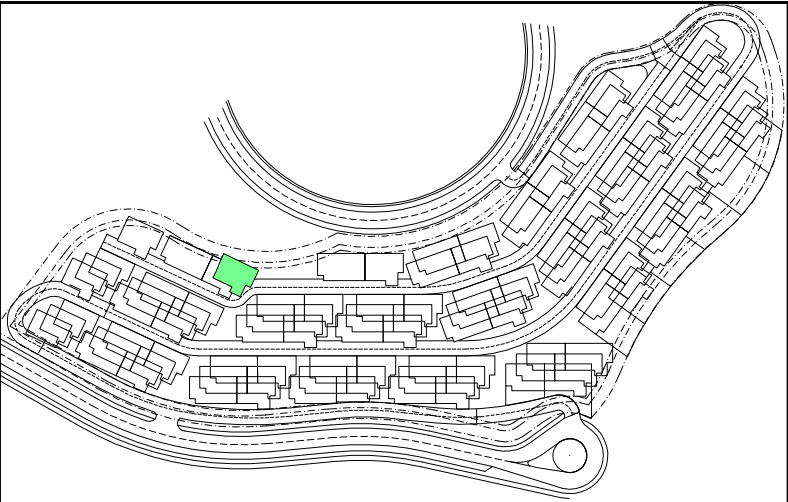

PLANTA: 2º A METROS CONSTRUIDOS: 118.69 m<sup>2</sup>  
BLOQUE: S METROS ÚTILES: 89.82 m<sup>2</sup>  
VIVIENDA N<sup>o</sup>: 98 METROS TERRAZA: 15.90 m<sup>2</sup>

|               |               |
|---------------|---------------|
| VIVIENDA TIPO | 2 DORMITORIOS |
| NIVEL         | 2             |

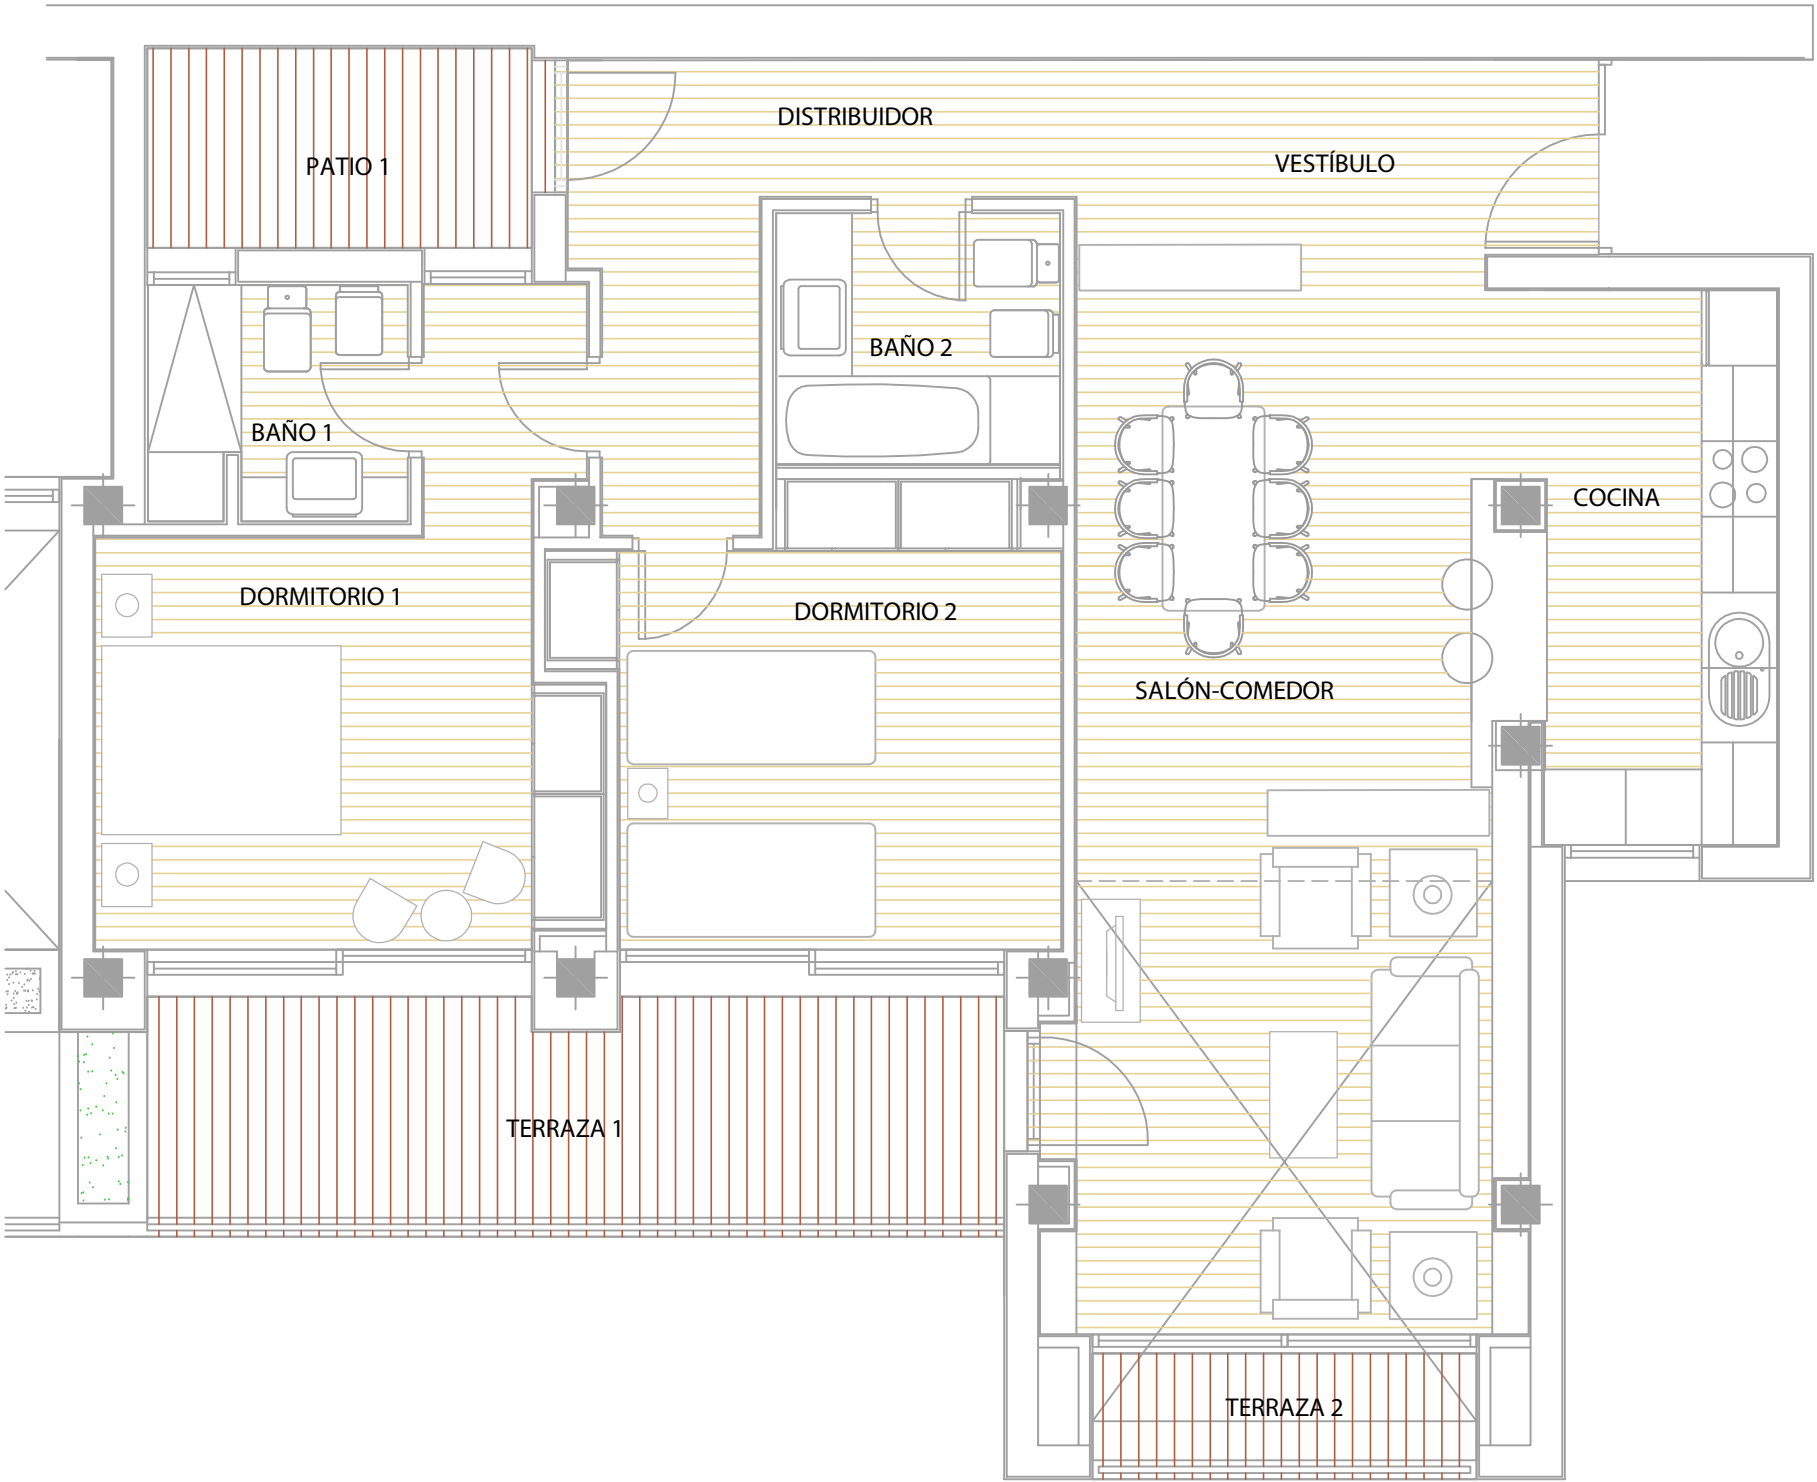


| Estancias                           | Superficie Útil       |
|-------------------------------------|-----------------------|
| 1.- Cocina                          | 8.74 m <sup>2</sup>   |
| 2.- Salón comedor                   | 29.65 m <sup>2</sup>  |
| 3.- Dormitorio 1                    | 14.87 m <sup>2</sup>  |
| 4.- Baño 1                          | 3.79 m <sup>2</sup>   |
| 5.- Vestibulo                       | 7.32 m <sup>2</sup>   |
| 6.- Distribuidor                    | 7.90 m <sup>2</sup>   |
| 7.- Dormitorio 2                    | 12.76 m <sup>2</sup>  |
| 8.- Baño 2                          | 4.50 m <sup>2</sup>   |
| 9.- Pasos de puertas                | 0.29 m <sup>2</sup>   |
| Total Superficie Útil               | 89.82 m <sup>2</sup>  |
| 1.- Patio 1                         | 5.05 m <sup>2</sup>   |
| Superficie Útil Total Patios        | 5.05 m <sup>2</sup>   |
| 1.- Terraza 1                       | 12.90 m <sup>2</sup>  |
| 2.- Terraza 2                       | 3.00 m <sup>2</sup>   |
| Superficie Útil Total Terrazas      | 15.90 m <sup>2</sup>  |
| Total Superficie Construida Cerrada | 118.69 m <sup>2</sup> |



PROMOTORA: NORDAL ANTIGUA SL

NOTA: Plano orientativo, sujeto a modificaciones técnicas y urbanísticas, no constituye documento contractual. Amueblamiento no definitivo. Superficie útil de la parcela solo a efectos orientativos.

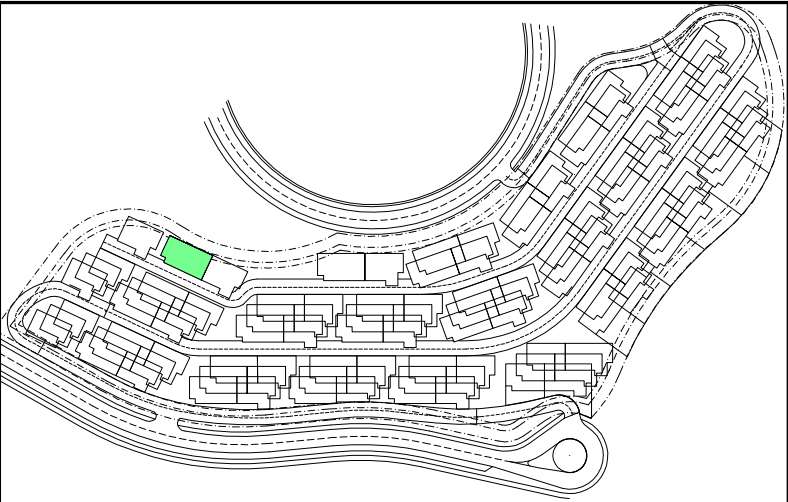

PLANTA:

BLOQUE:

VIVIENDA N°:

2º B

S

99

METROS CONSTRUIDOS:


METROS ÚTILES:

METROS TERRAZA:

134.00 m<sup>2</sup>

105.96 m<sup>2</sup>

18.70 m<sup>2</sup>

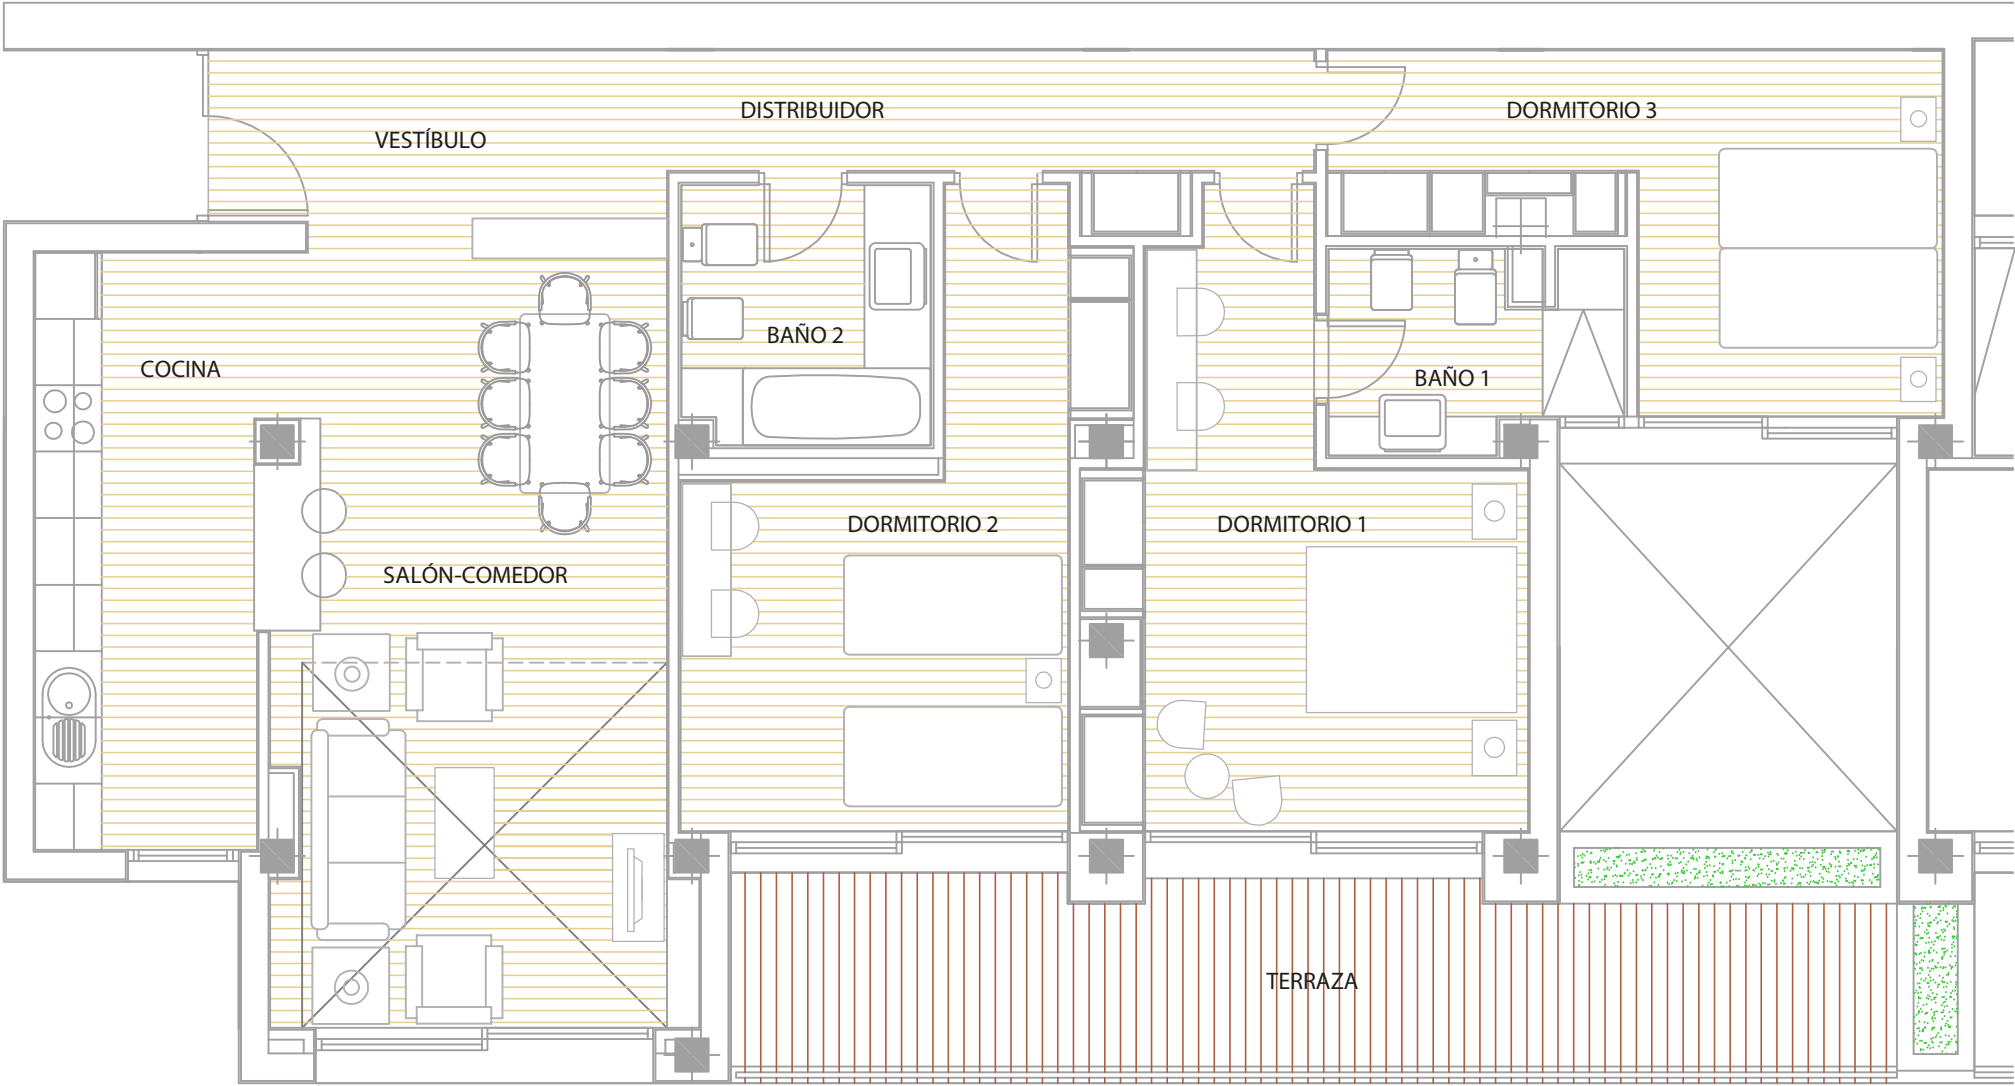

|               |               |
|---------------|---------------|
| VIVIENDA TIPO | 3 DORMITORIOS |
| NIVEL         | 2             |



| Estancias                           | Superficie Útil |                |
|-------------------------------------|-----------------|----------------|
| 1.- Cocina                          | 11.41           | m <sup>2</sup> |
| 2.- Sal3n comedor                   | 24.78           | m <sup>2</sup> |
| 3.- Dormitorio 1                    | 16.49           | m <sup>2</sup> |
| 4.- Ba3o 1                          | 4.33            | m <sup>2</sup> |
| 5.- Vestibulo                       | 7.34            | m <sup>2</sup> |
| 6.- Distribuidor                    | 6.96            | m <sup>2</sup> |
| 7.- Dormitorio 2                    | 15.51           | m <sup>2</sup> |
| 8.- Ba3o 2                          | 5.23            | m <sup>2</sup> |
| 9.- Dormitorio 3                    | 13.62           | m <sup>2</sup> |
| 10.- Pasos de puertas               | 0.29            | m <sup>2</sup> |
| Total Superficie Útil               | 105.96          | m <sup>2</sup> |
| 1.- Terraza 1                       | 18.70           | m <sup>2</sup> |
| Superficie Útil Total Terrazas      | 18.70           | m <sup>2</sup> |
| Superficie Construida               |                 |                |
| Total Superficie Construida Cerrada | 134.00          | m <sup>2</sup> |



PROMOTORA: NORDAL ANTIGUA SL

NOTA: Plano orientativo, sujeto a modificaciones t3cnicas y urbanísticas, no constituye documento contractual. Amueblamiento no definitivo. Superficie 3til de la parcela solo a efectos orientativos.



THE ELYSIAN  
*collection*



PROMOTORA: NORDAL ANTIGUA SL

NOTA: Plano orientativo, sujeto a modificaciones técnicas y urbanísticas, no constituye documento contractual.  
Amueblamiento no definitivo.  
Sup. Util Parcela solo a efectos orientativos.