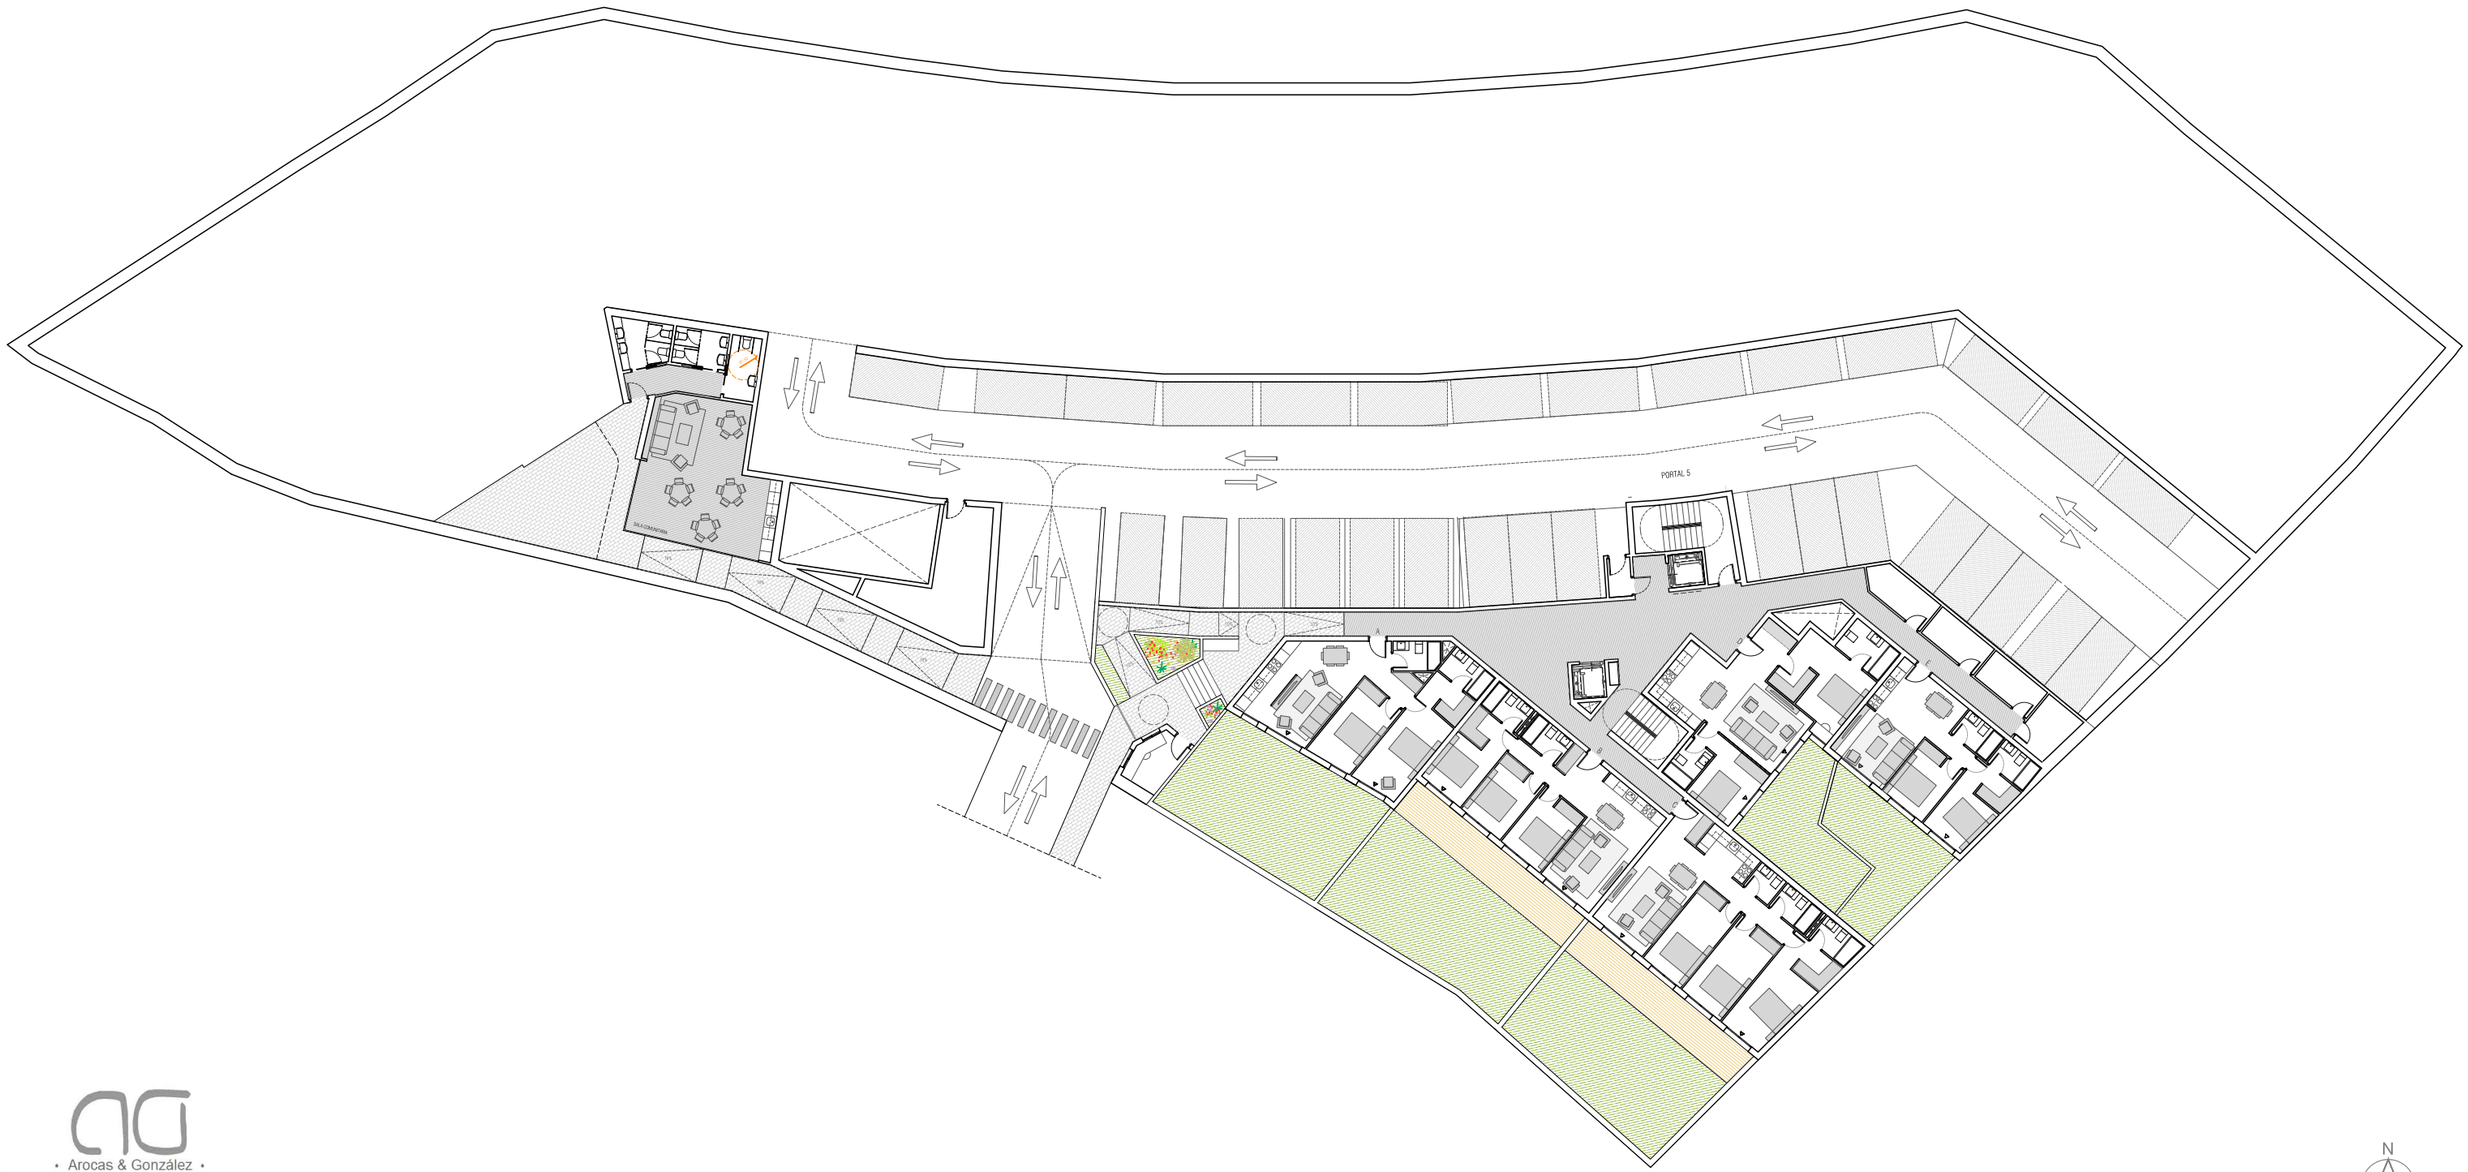

• Arocas & González •
estudio de arquitectura

ESCALA: 1/300

N

NOTA: ESTE PLANO QUEDA SUJETO A LAS MODIFICACIONES QUE SEAN NECESARIAS A REQUERIMIENTO MUNICIPAL Y EXIGENCIAS ADMINISTRATIVAS LEGALES, JURIDICAS O TECNICAS QUE JUZGUE CONVENIENTE LA DIRECCION FACULTATIVA.

HOME Cercedilla

PLANTA A

GILMAR CONSULTING INMOBILIARIO
91 209 32 80
PROMOCIONES@GILMAR.ES