



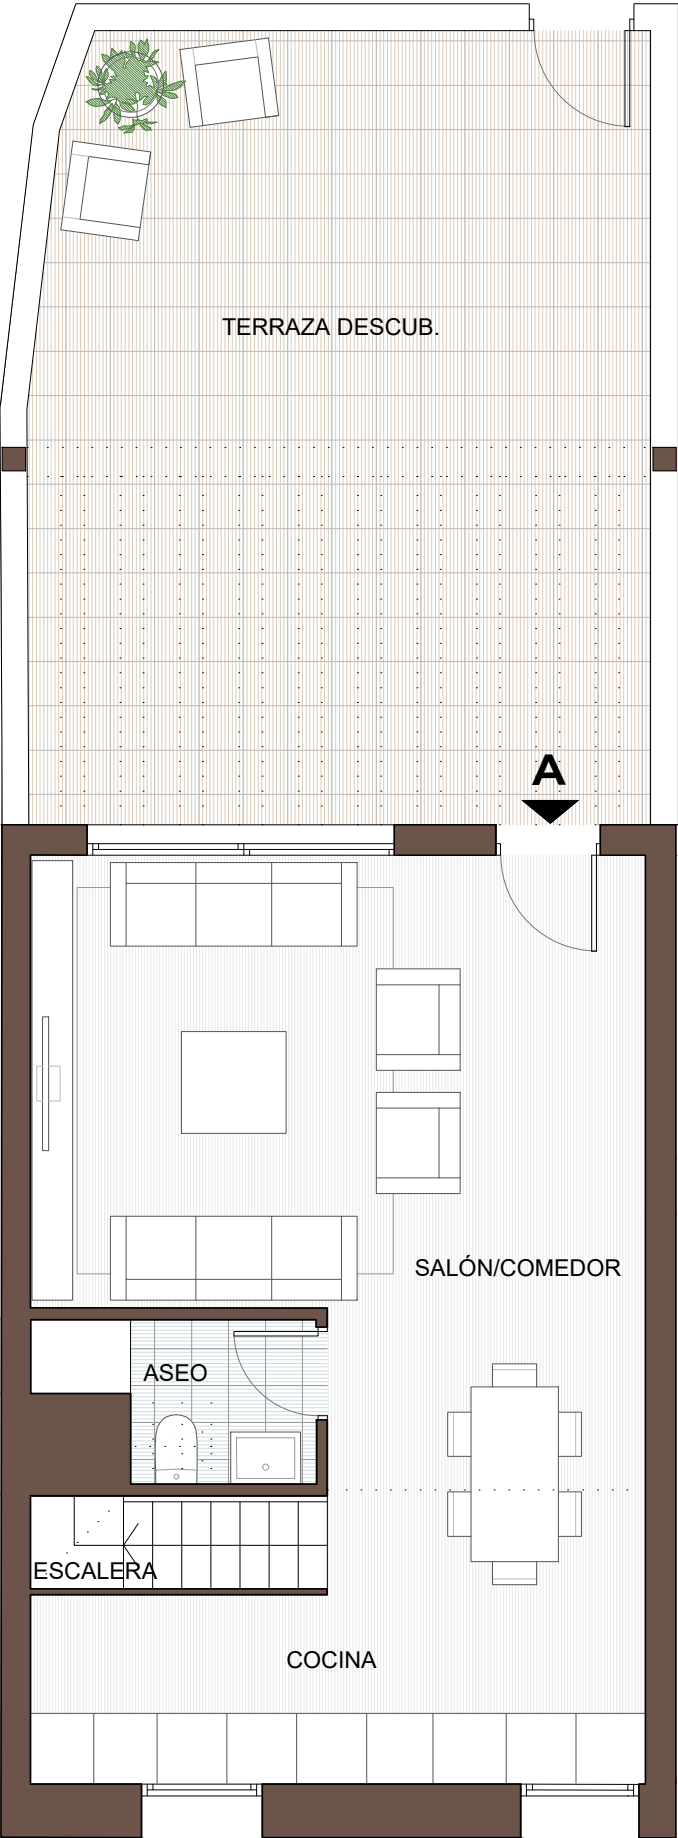

PLANTA BAJA



ESCALA GRÁFICA

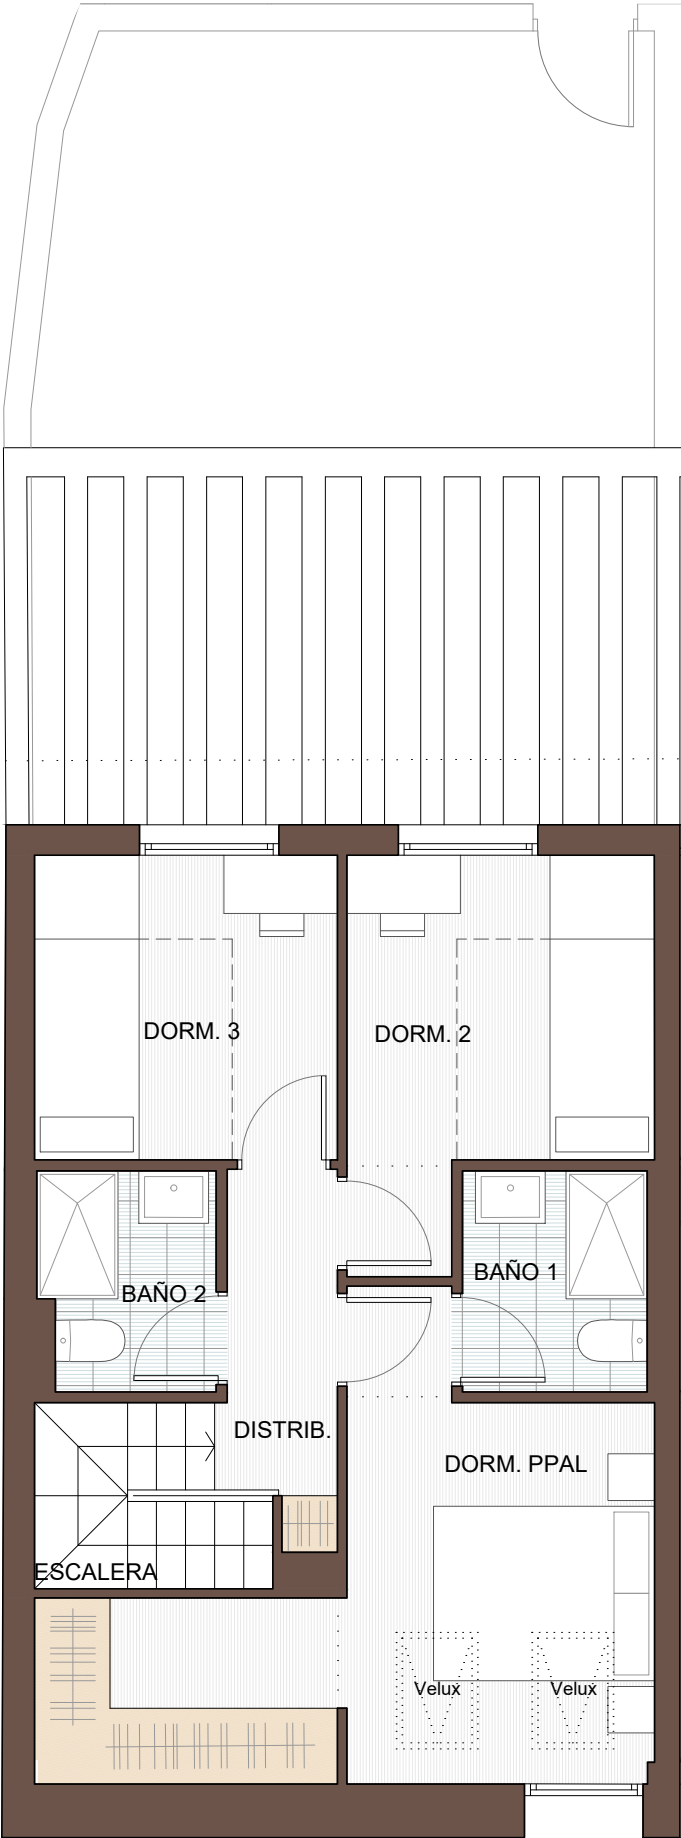


PLANTA 1ª



3D01

PORTAL A BAJO A

SUP. ÚTILES INT.:	SUP. TOTAL ÚTIL INT.:	79.49 m²
SALÓN/COMEDOR:		27.42 m²
COCINA:		8.54 m²
ESCALERA:		3.41 m²
DISTRIBUIDOR:		2.99 m²
DORMITORIO PPAL:		13.82 m²
DORMITORIO 2:		7.84 m²
DORMITORIO 3:		6.83 m²
BAÑO 1:		3.02 m²
BAÑO 2:		2.81 m²
ASEO:		2.81 m²
SUP. ÚTILES. EXT.:	SUP. TOTAL ÚTIL. EXT.:	35.85 m²
TERRAZA DESCUBIERTA:		35.85 m²
SUP. CONSTRUIDA INT VIV:		99.21 m²
SUP. CONSTRUIDA EXT VIV:		39.46 m²
SUP. CONSTRUIDA INT + EXT + PP ZZCC:		165,73 m²

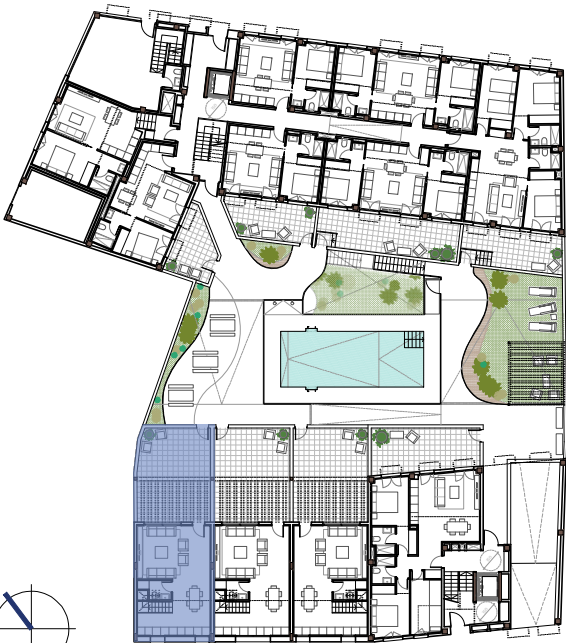

Aviso legal:
Los siguientes planos e imágenes no tienen valor contractual y podrán experimentar variaciones por exigencias técnicas, legales, administrativas o a iniciativa de los arquitectos directores de las obras, sin que ello implique, menoscabo del nivel de calidades. Todo el mobiliario y ajardinamiento es meramente decorativo, no formando parte del proyecto ni de la memoria de calidades.