


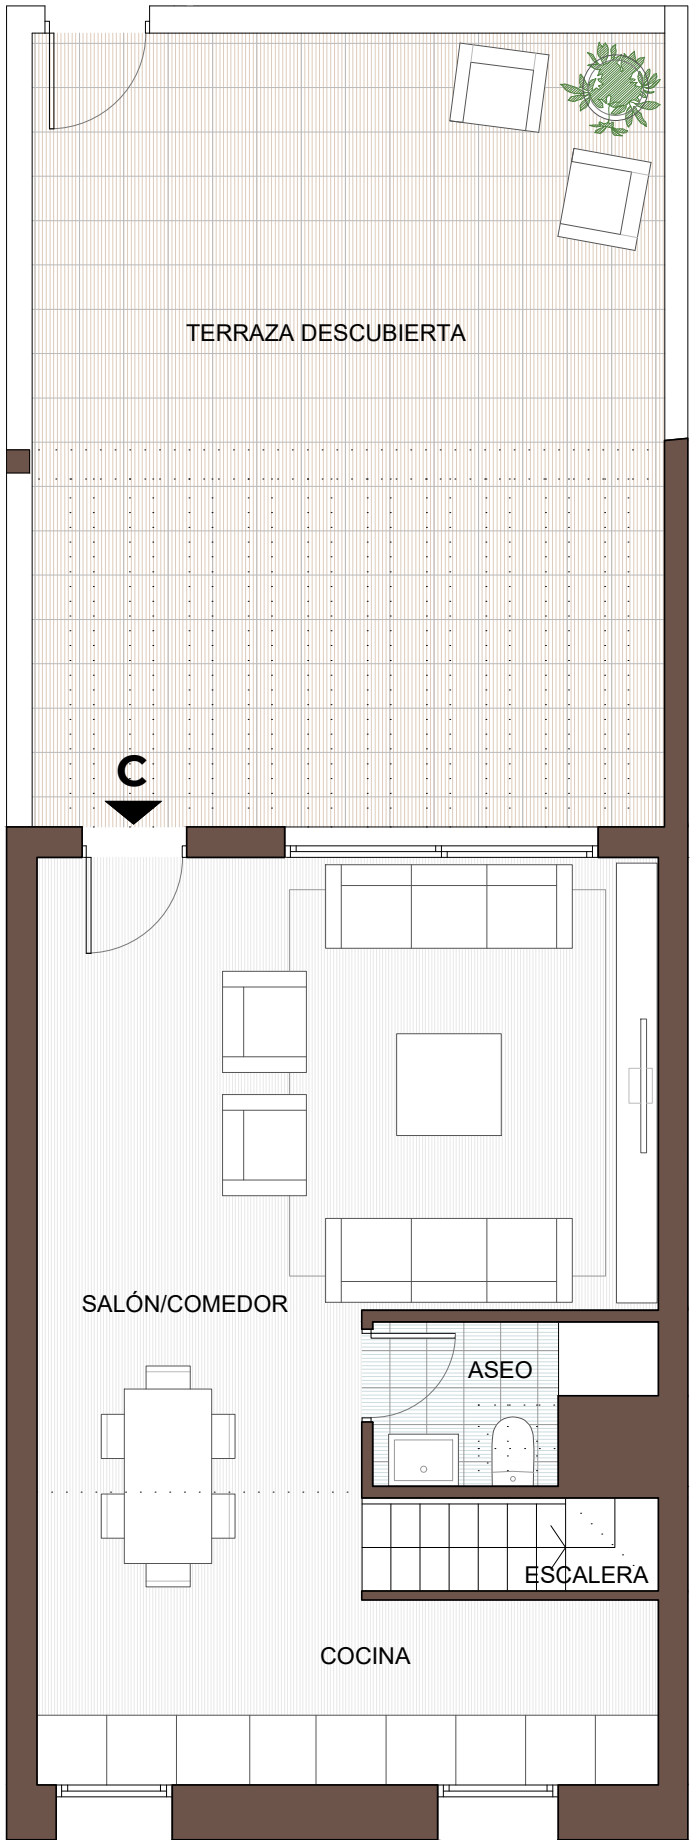


3D03

PORTAL A
BAJO C

SUP. ÚTILES INT.:	SUP. TOTAL ÚTIL INT.:	80.27 m²
SALÓN/COMEDOR:		27.77 m²
COCINA:		8.57 m²
ESCALERA:		3.41 m²
DISTRIBUIDOR:		3.06 m²
DORMITORIO PPAL:		13.90 m²
DORMITORIO 2:		7.84 m²
DORMITORIO 3:		6.98 m²
BAÑO 1:		3.02 m²
BAÑO 2:		2.91 m²
ASEO:		2.81 m²
SUP. ÚTILES. EXT.:	SUP. TOTAL ÚTIL. EXT.:	37.12 m²
TERRAZA DESCUBIERTA:		37.12 m²
SUP. CONSTRUIDA INT VIV:		98.57 m²
SUP. CONSTRUIDA EXT VIV:		39.66 m²
SUP. CONSTRUIDA INT + EXT + PP ZZCC:		165.11 m²



PLANTA 1ª

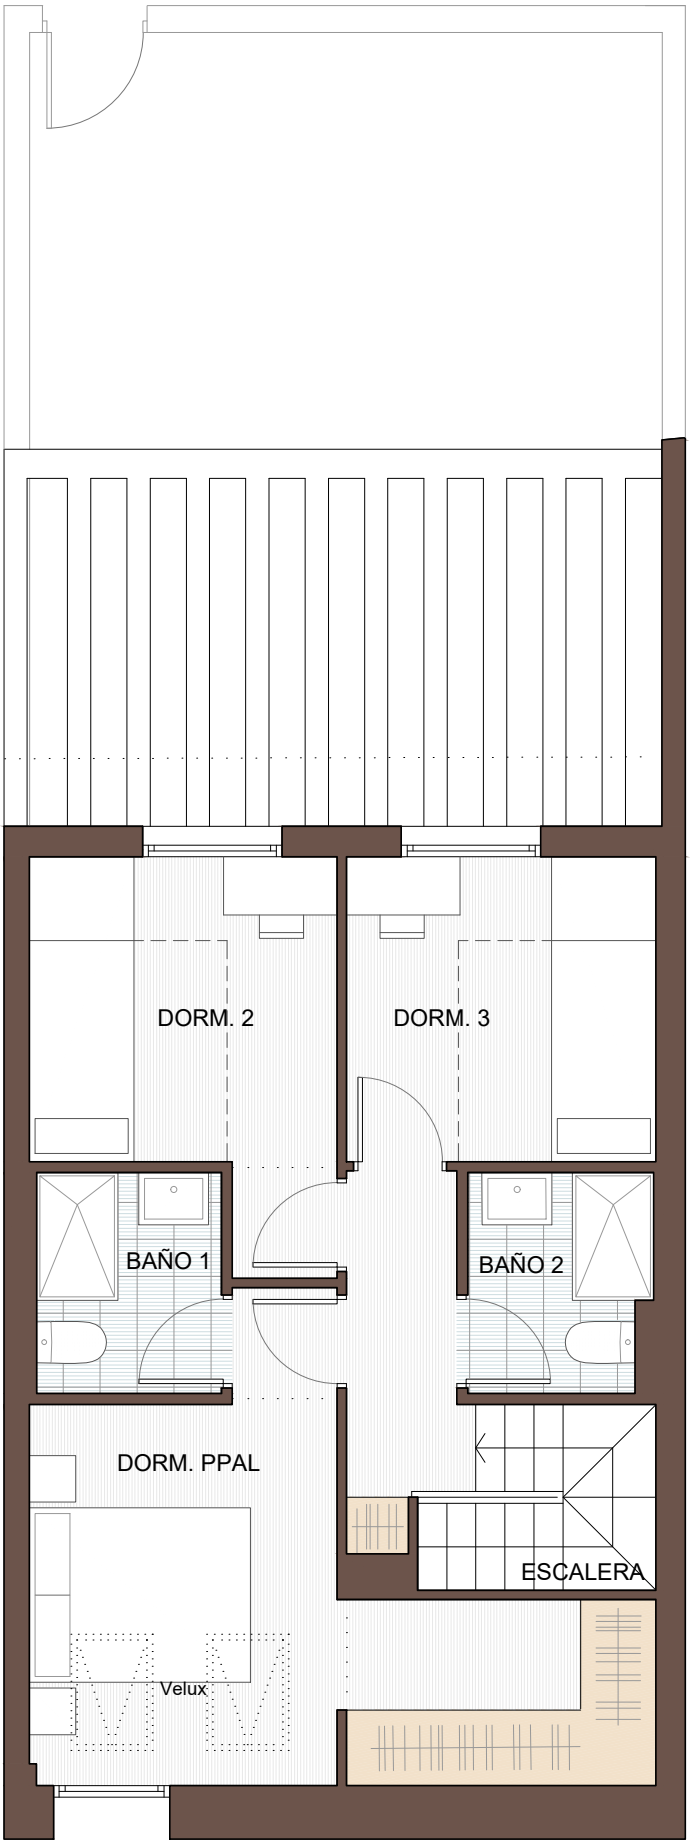

Aviso legal:

Los siguientes planos e imágenes no tienen valor contractual y podrán experimentar variaciones por exigencias técnicas, legales, administrativas o a iniciativa de los arquitectos directores de las obras, sin que ello implique, menoscabo del nivel de calidades. Todo el mobiliario y ajardinamiento es meramente decorativo, no formando parte del proyecto ni de la memoria de calidades.



91 209 32 80
PROMOCIONES@GILMAR.ES