



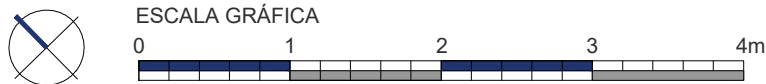

2D04

PORTAL B
BAJO D

SUP. ÚTILES INT.:	SUP. TOTAL ÚTIL INT.:	48.23 m²
SALÓN/COMEDOR:		22.56 m²
DORMITORIO PPAL:		10.30 m²
DORMITORIO 2:		10.12 m²
BAÑO 1:		2.72 m²
BAÑO 2:		2.53 m²
SUP. ÚTILES. EXT.:	SUP. TOTAL ÚTIL. EXT.:	0.00 m²
SUP. CONSTRUIDA INT VIV:		56.04 m²
SUP. CONSTRUIDA EXT VIV:		0.00 m²
SUP. CONSTRUIDA INT + EXT + PP ZZCC:		71.32 m²

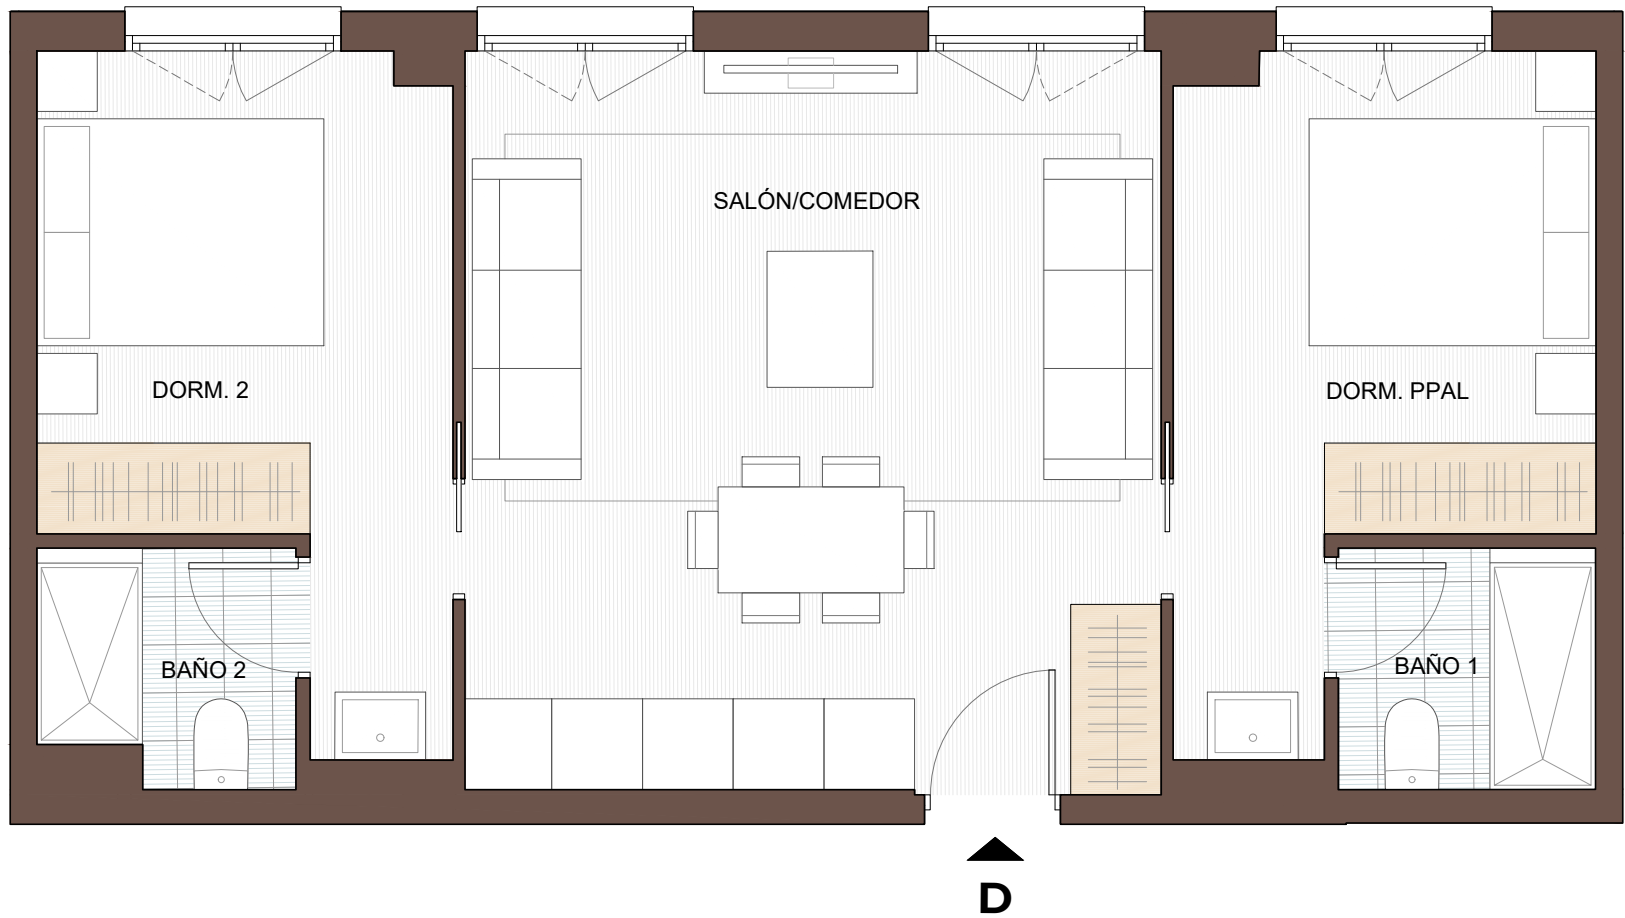

Aviso legal:

Los siguientes planos e imágenes no tienen valor contractual y podrán experimentar variaciones por exigencias técnicas, legales, administrativas o a iniciativa de los arquitectos directores de las obras, sin que ello implique, menoscabo del nivel de calidades. Todo el mobiliario y ajardinamiento es meramente decorativo, no formando parte del proyecto ni de la memoria de calidades.