



2D08 PORTAL B
1ª E


SUP. ÚTILES INT.:	SUP. TOTAL ÚTIL INT.:	48.23 m²
SALÓN/COMEDOR:		22.56 m²
DORMITORIO PPAL:		10.30 m²
DORMITORIO 2:		10.12 m²
BAÑO 1:		2.72 m²
BAÑO 2:		2.53 m²

SUP. ÚTILES. EXT.:	SUP. TOTAL ÚTIL. EXT.:	1.58 m²
TERRAZA DESCUBIERTA:		1.58 m²


SUP. CONSTRUIDA INT VIV:	56.04 m²
--------------------------	----------

SUP. CONSTRUIDA EXT VIV:	1.84 m²
--------------------------	---------

SUP. CONSTRUIDA INT + EXT + PP ZZCC:	73.16 m²
--------------------------------------	----------

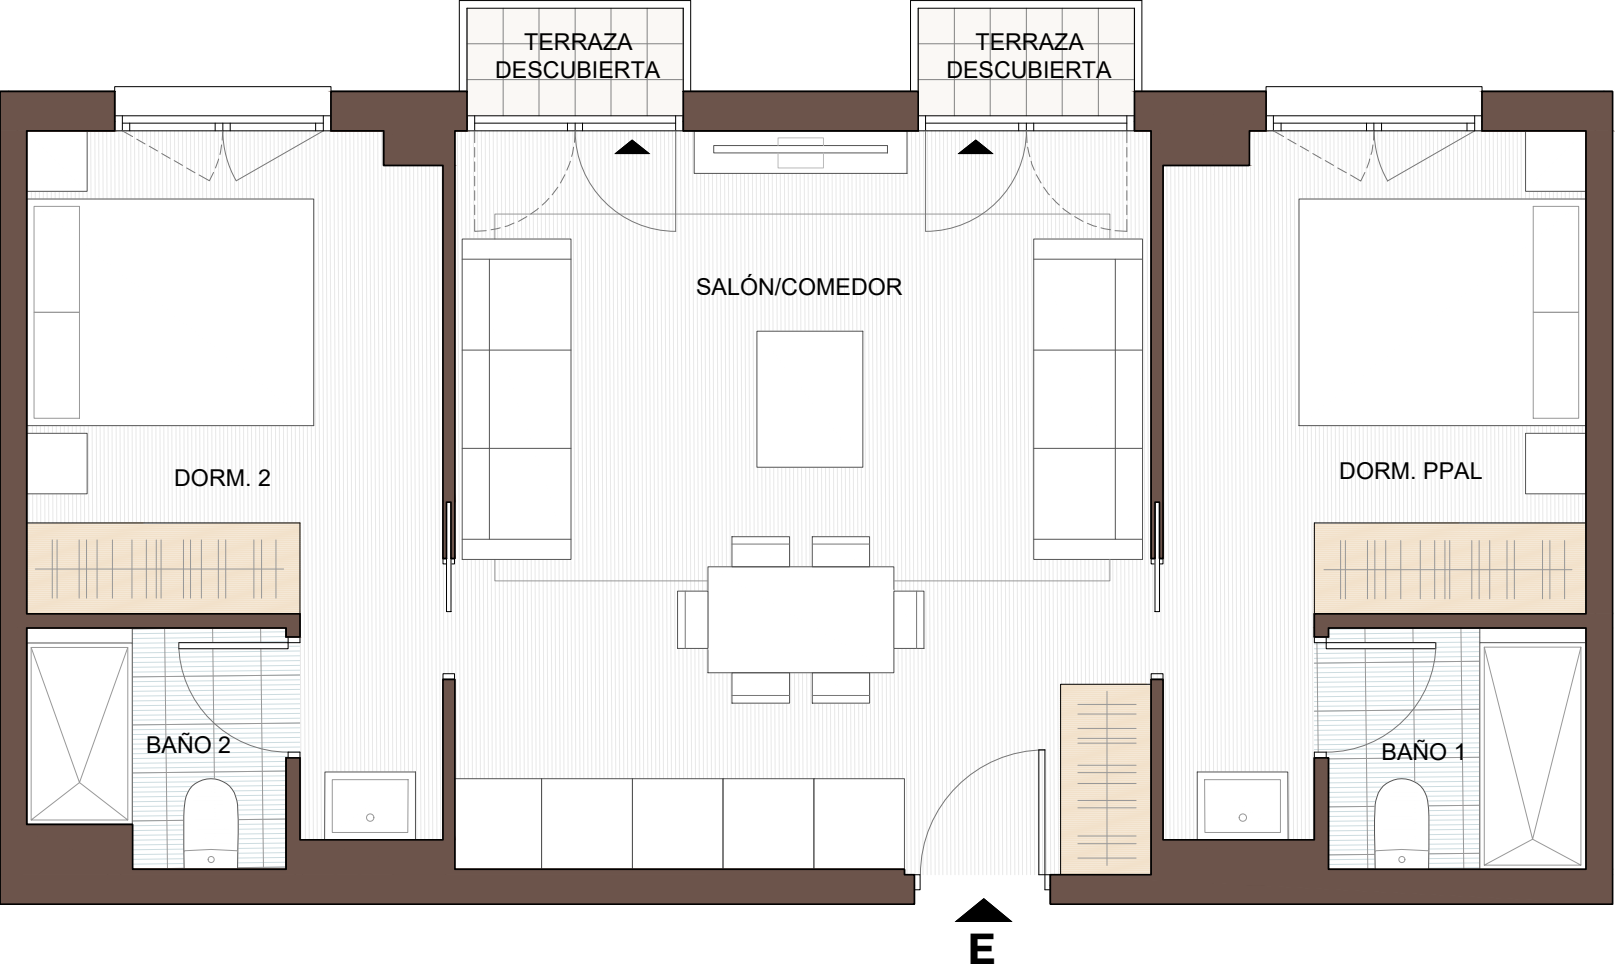

ESCALA GRÁFICA

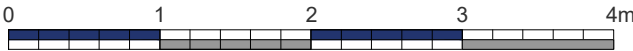

Aviso legal:
Los siguientes planos e imágenes no tienen valor contractual y podrán experimentar variaciones por exigencias técnicas, legales, administrativas o a iniciativa de los arquitectos directores de las obras, sin que ello implique, menoscabo del nivel de calidades. Todo el mobiliario y ajardinamiento es meramente decorativo, no formando parte del proyecto ni de la memoria de calidades.



91 209 32 80
PROMOCIONES@GILMAR.ES