

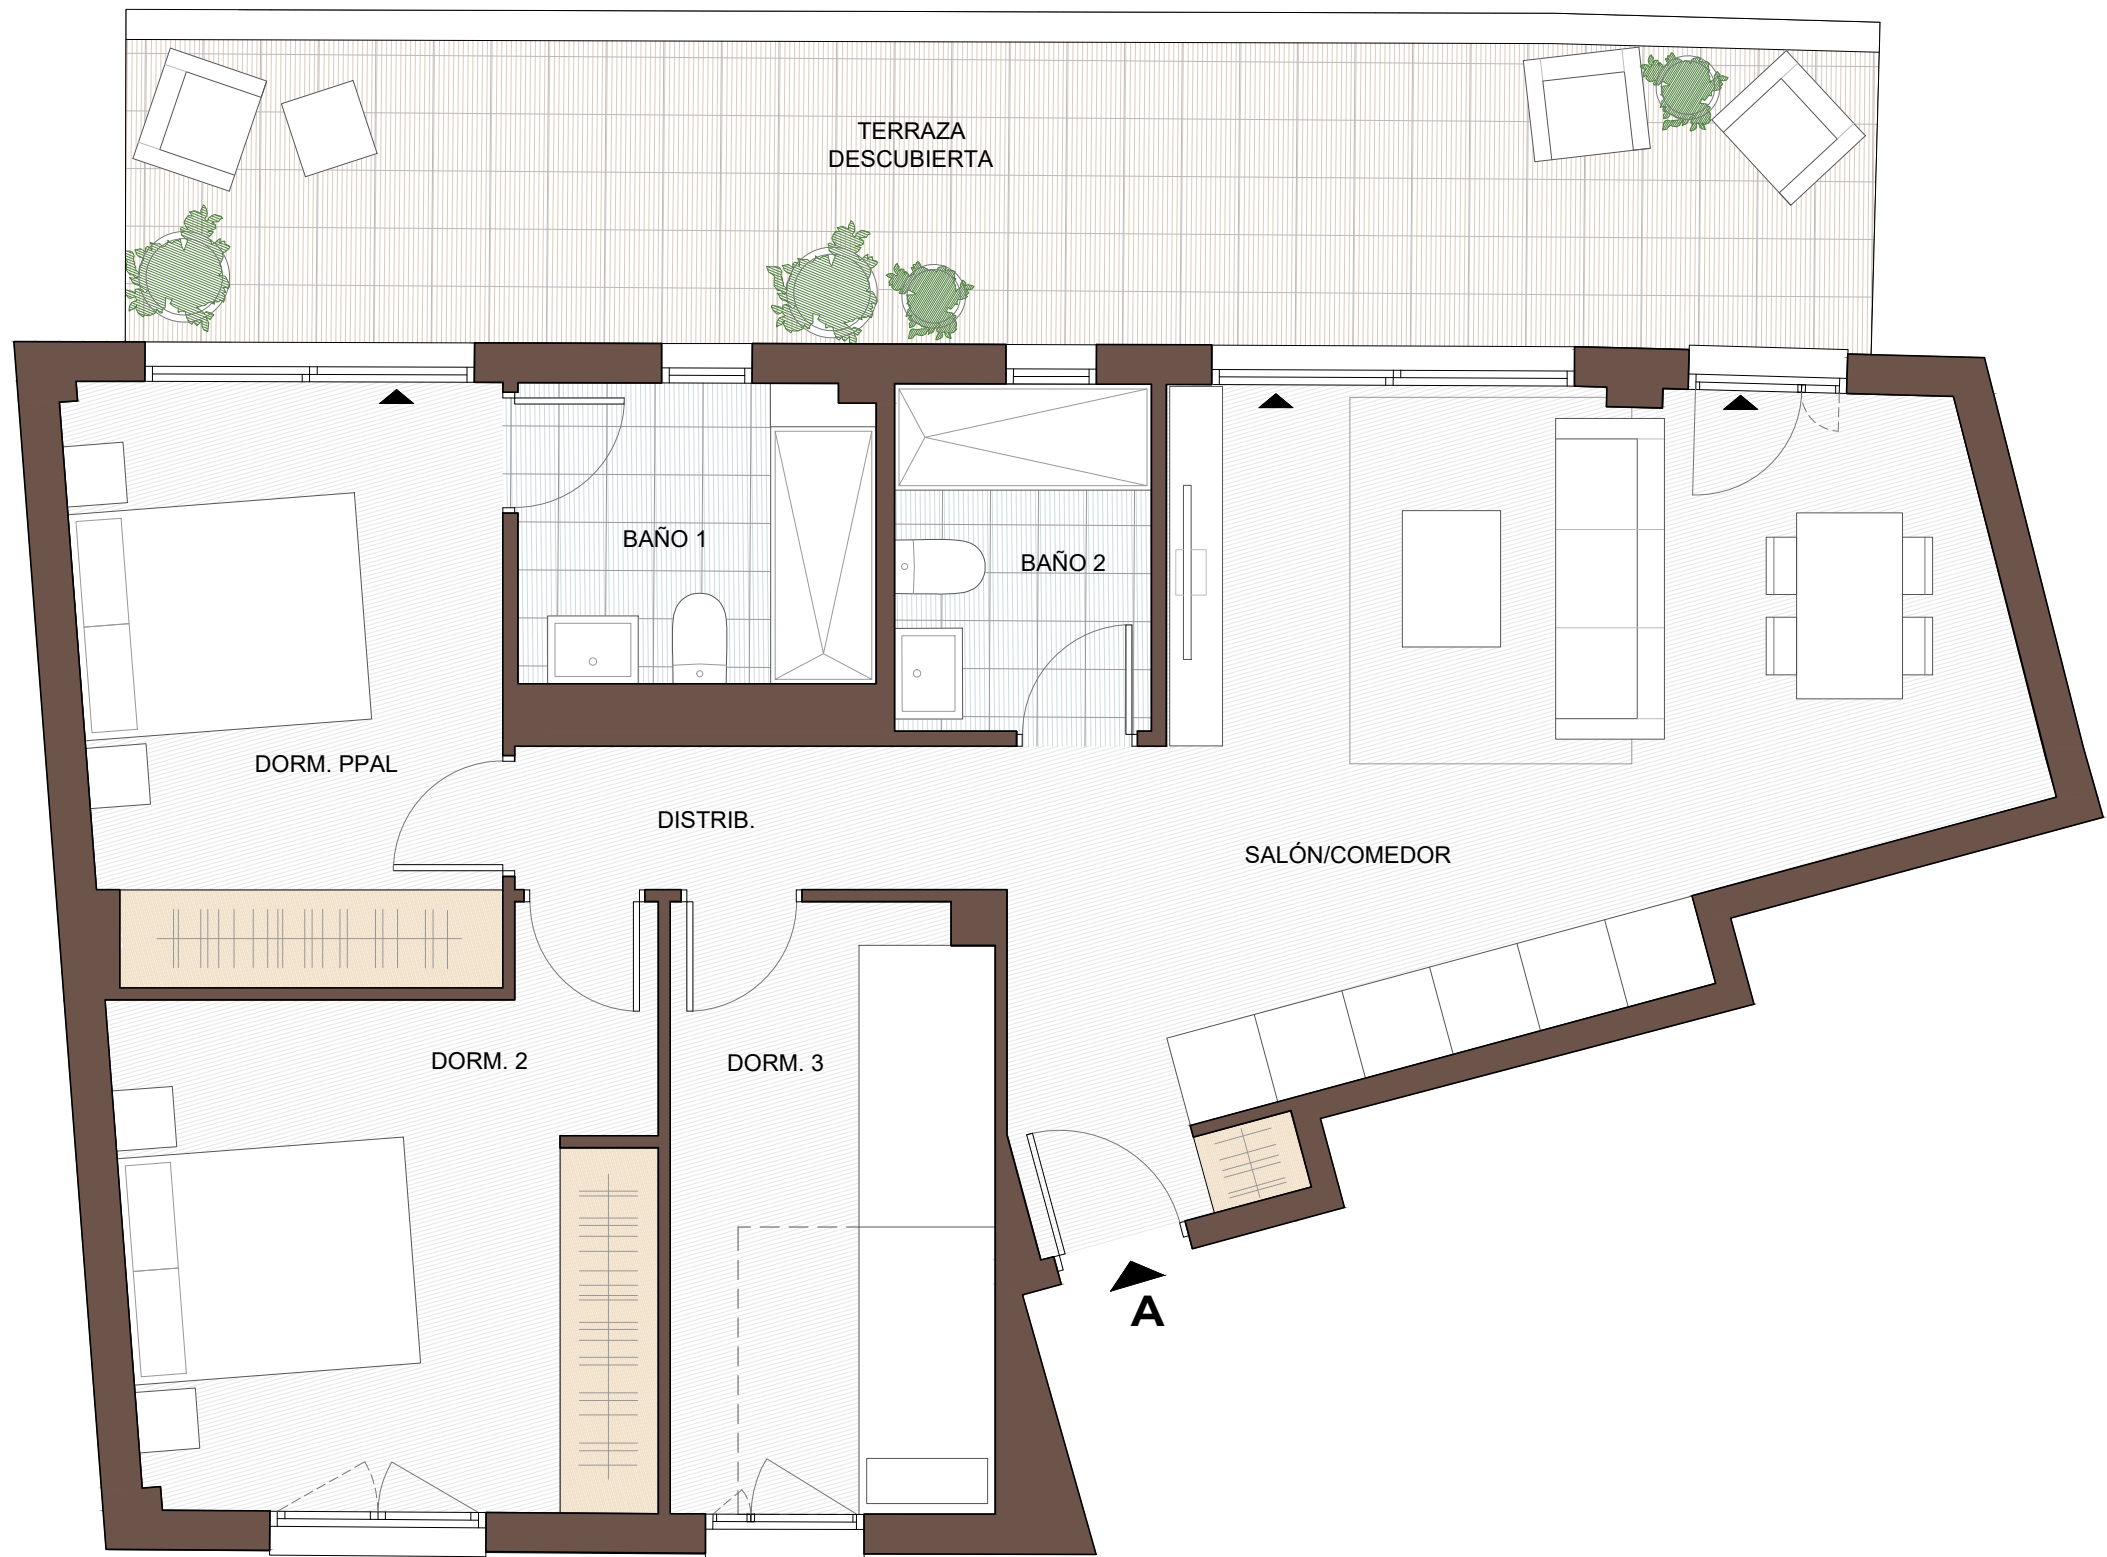


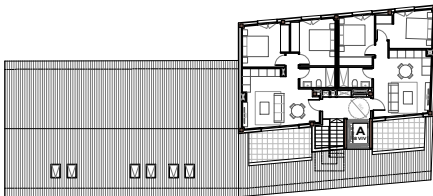

3D08

PORTAL B
2ª A

SUP. ÚTILES INT.:	SUP. TOTAL ÚTIL INT.:	69.63 m²
SALÓN/COMEDOR:		25.73 m²
DISTRIBUIDOR:		3.09 m²
DORMITORIO PPAL:		12.51 m²
DORMITORIO 2:		11.09 m²
DORMITORIO 3:		8.62 m²
BAÑO 1:		4.69 m²
BAÑO 2:		3.90 m²
SUP. ÚTILES. EXT.:	SUP. TOTAL ÚTIL. EXT.:	23.39 m²
TERRAZA DESCUBIERTA:		23.39 m²
SUP. CONSTRUIDA INT VIV:		82.22 m²
SUP. CONSTRUIDA EXT VIV:		25.31 m²
SUP. CONSTRUIDA INT + EXT + PP ZZCC:		129.95 m²

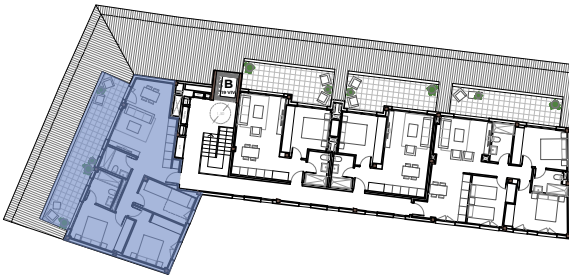

ESCALA GRÁFICA



Aviso legal:

Los siguientes planos e imágenes no tienen valor contractual y podrán experimentar variaciones por exigencias técnicas, legales, administrativas o a iniciativa de los arquitectos directores de las obras, sin que ello implique, menoscabo del nivel de calidades. Todo el mobiliario y ajardinamiento es meramente decorativo, no formando parte del proyecto ni de la memoria de calidades.



91 209 32 80
PROMOCIONES@GILMAR.ES