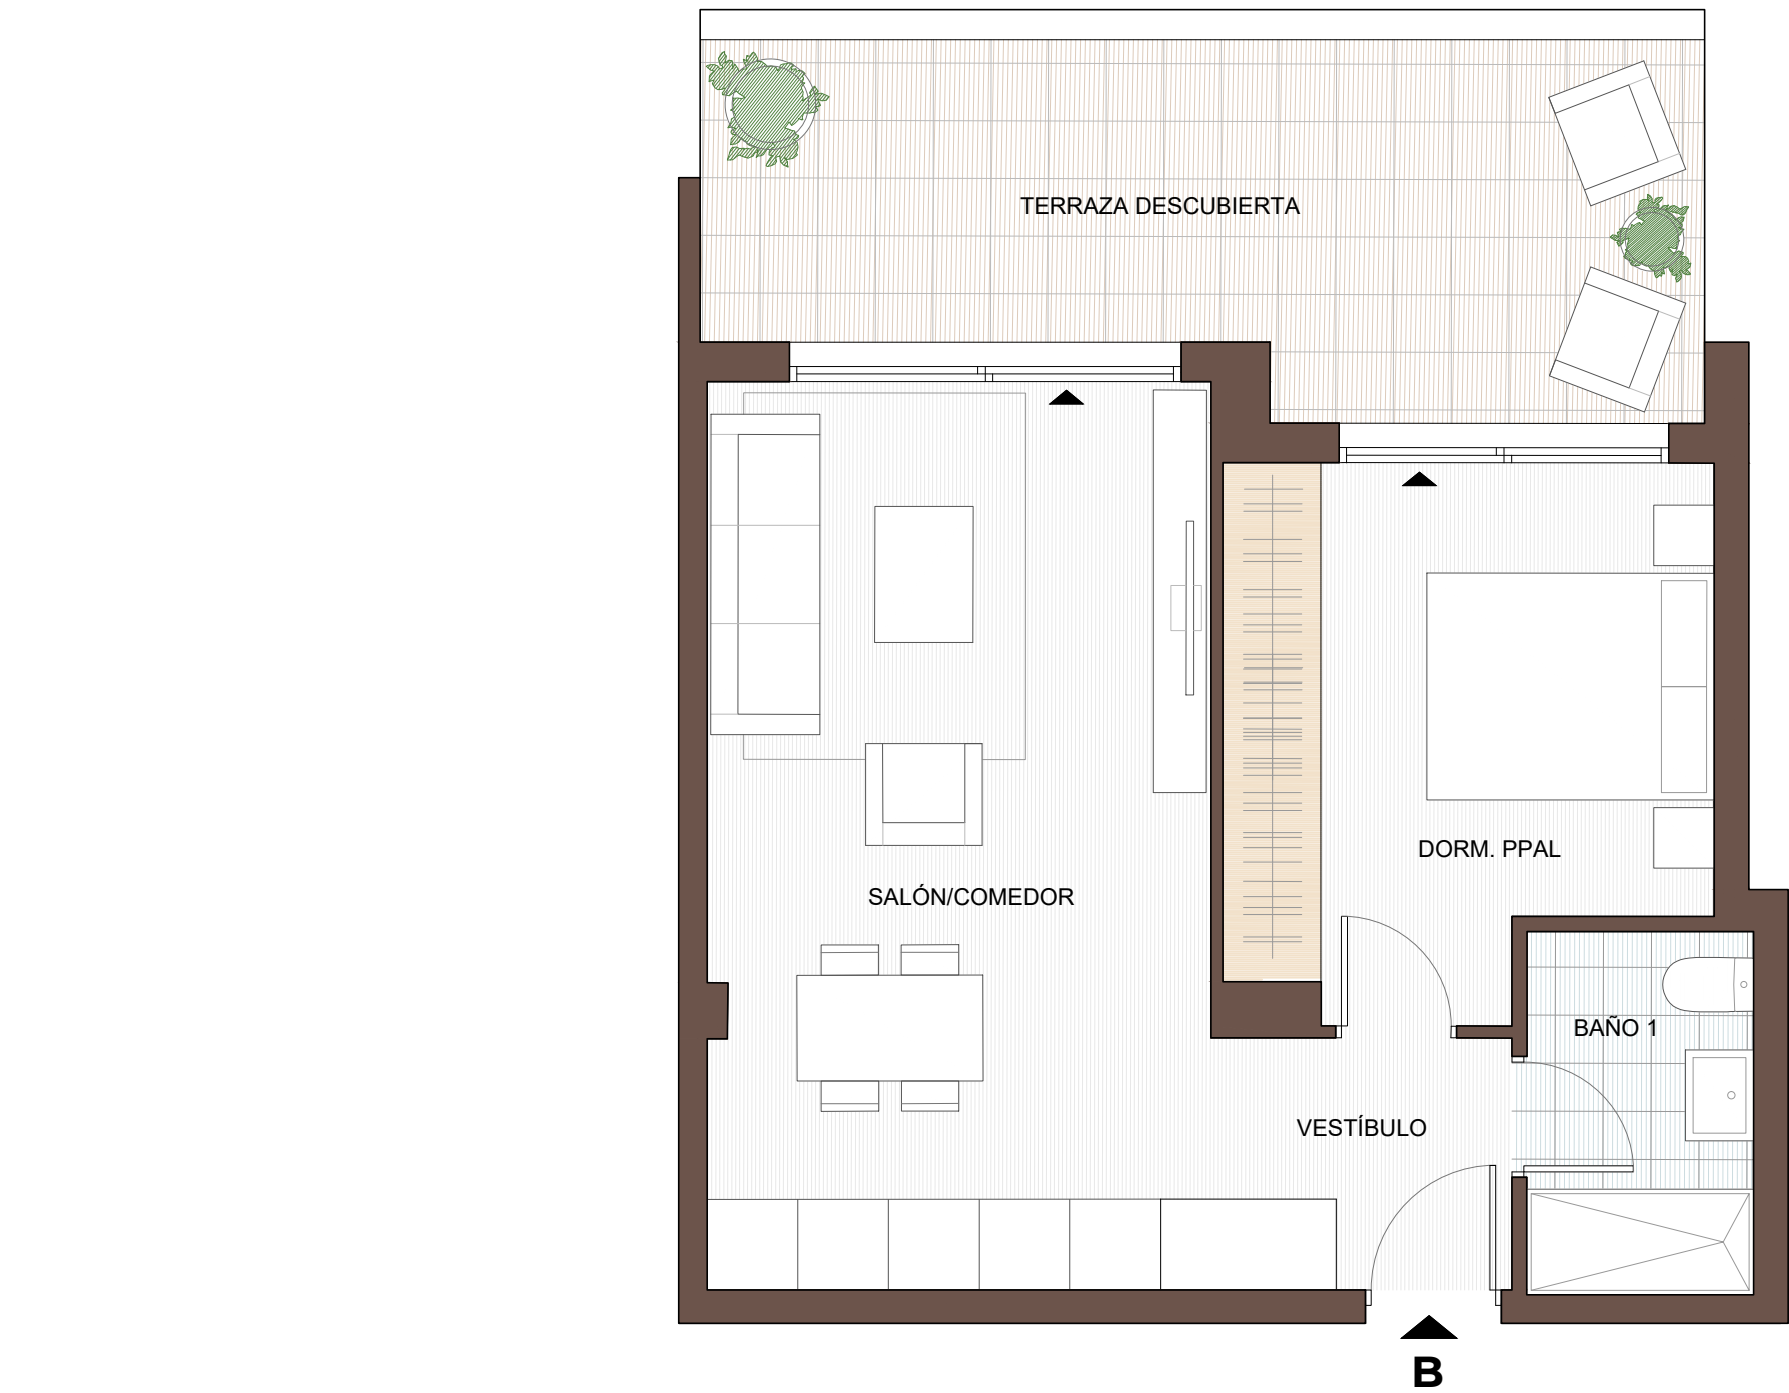


Aviso legal:
Los siguientes planos e imágenes no tienen valor contractual y podrán experimentar variaciones por exigencias técnicas, legales, administrativas o a iniciativa de los arquitectos directores de las obras, sin que ello implique, menoscabo del nivel de calidades. Todo el mobiliario y ajardinamiento es meramente decorativo, no formando parte del proyecto ni de la memoria de calidades.

Gestiona:

Arquitectura:

Comercializa:

91 209 32 80
PROMOCIONES@GILMAR.ES



1D08

PORTAL B
2ª B

SUP. ÚTILES INT.:	SUP. TOTAL ÚTIL INT.:	37.84 m²
VESTÍBULO		2.32 m²
SALÓN/COMEDOR:		20.97 m²
DORMITORIO PPAL:		10.94 m²
BAÑO 1:		3.61 m²
SUP. ÚTILES. EXT.:	SUP. TOTAL ÚTIL. EXT.:	14.83 m²
TERRAZA DESCUBIERTA:		14.83 m²
SUP. CONSTRUIDA INT VIV:		44.69 m²
SUP. CONSTRUIDA EXT VIV:		16.16 m²
SUP. CONSTRUIDA INT + EXT + PP ZZCC:		73.04 m²

