



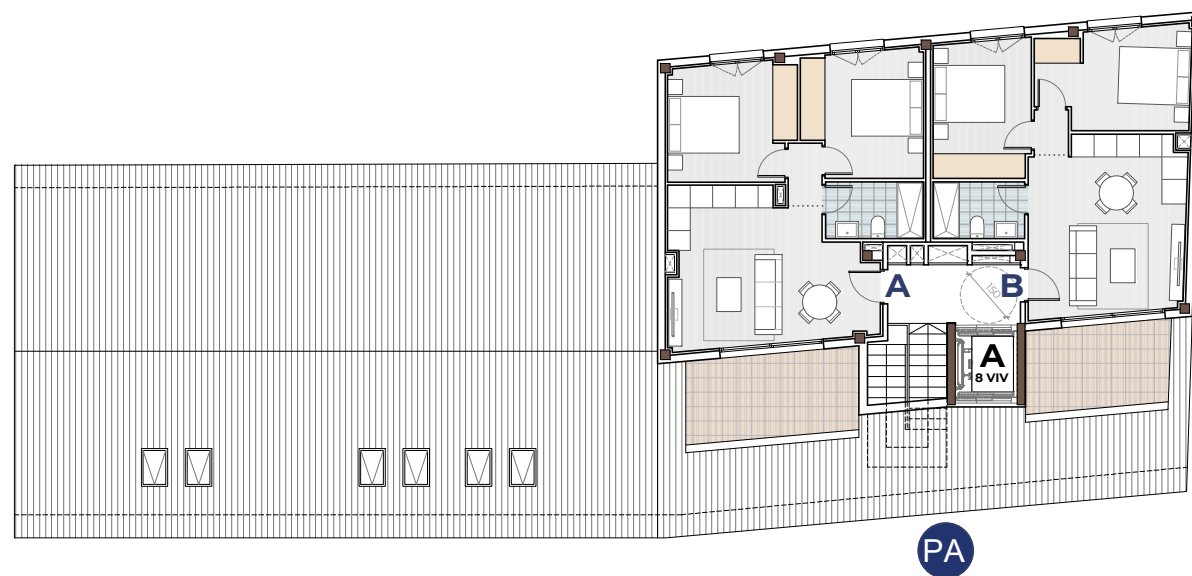


HC. HOMIE
CONCEPT

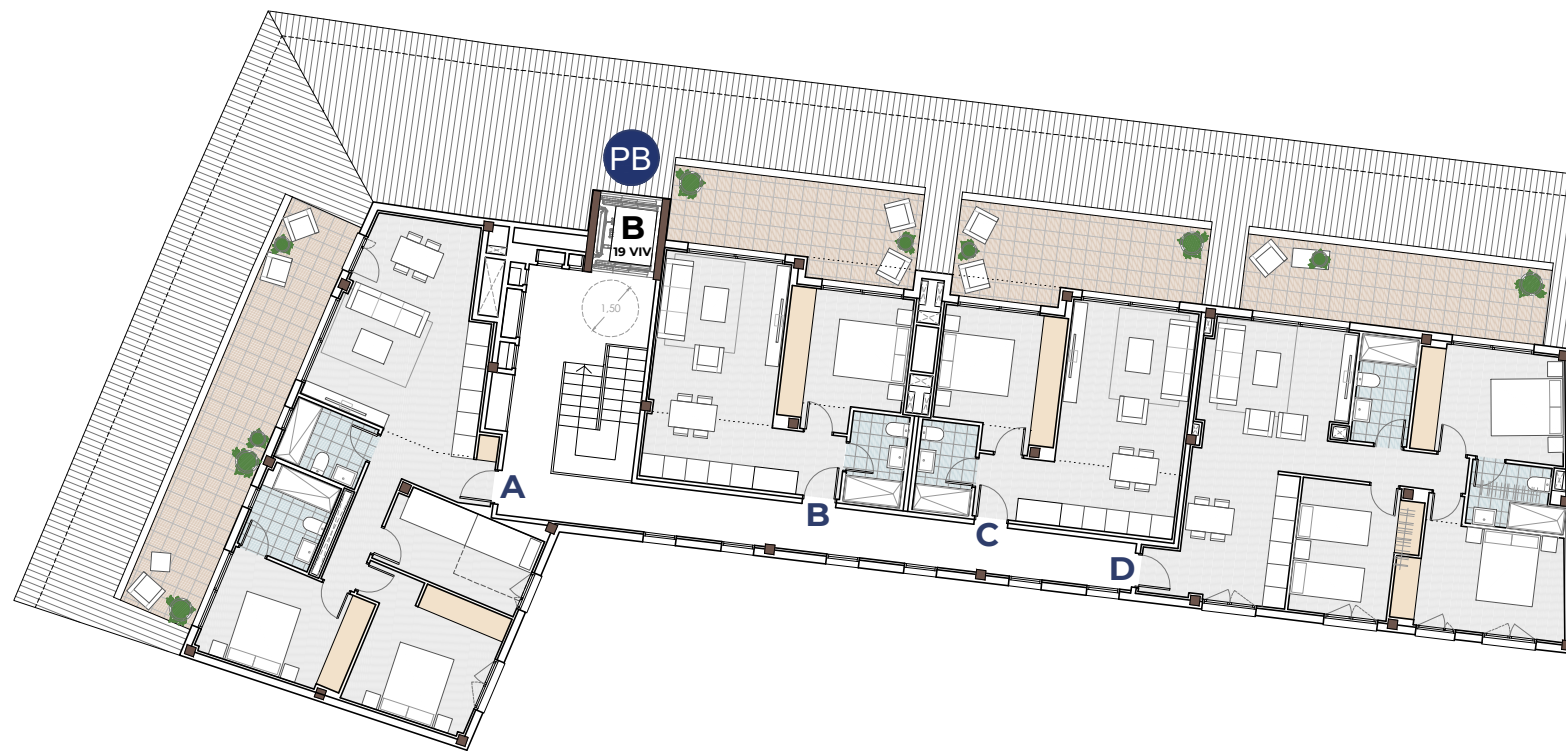

**CONJUNTO DE 27 VIVIENDAS,
GARAJE, TRASTEROS Y PISCINA**
C/ Carlos Ruiz 7 y C/ Carril 26, (28864) Ajalvir

Planta Segunda

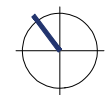

ESCALA GRÁFICA



Aviso legal:

Los siguientes planos e imágenes no tienen valor contractual y podrán experimentar variaciones por exigencias técnicas, legales, administrativas o a iniciativa de los arquitectos directores de las obras, sin que ello implique, menoscabo del nivel de calidades. Todo el mobiliario y ajardinamiento es meramente decorativo, no formando parte del proyecto ni de la memoria de calidades.

Gestiona:



Arquitectura:



Comercializa:



91 209 32 80
PROMOCIONES@GILMAR.ES