



Planta Baja

INFORMACIÓN Y VENTA:



91 209 32 80
PROMOCIONES@GILMAR.ES

0 2 4m
1:100 (metros)



GESTIONA:




NOTA: Plano orientativo, no constituye documento contractual, sujeto a modificaciones por exigencias técnicas, jurídicas o administrativas derivadas de la obtención de todos los permisos y licencias reglamentarias, así como por necesidades constructivas o de diseño derivadas de la Dirección de Obra, sin que ello suponga merma de calidad. Las superficies tienen carácter provisional hasta la obtención de la correspondiente Licencia de Obras. La jardinería y el mobiliario tienen carácter meramente ornamental y, por tanto, no se entregan con la vivienda excepto cuando estén expresamente incluidos en la memoria de calidades. El mobiliario de cocina y la disposición de los electrodomésticos pueden sufrir variaciones en función de su montaje definitivo.

PROYECTA:



www.hcparquitectos.com

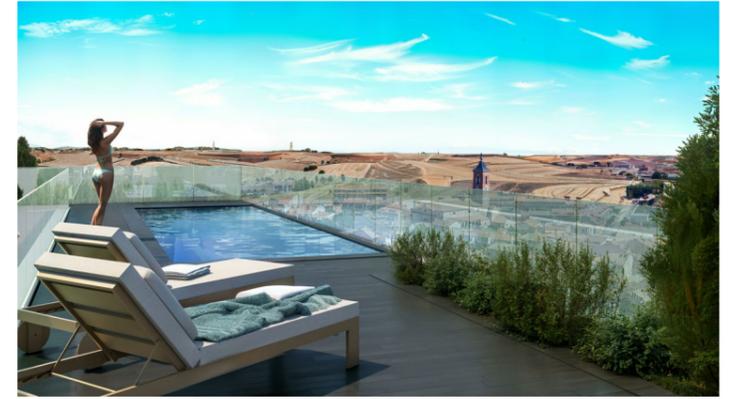

Planta Primera

INFORMACIÓN Y VENTA:



91 209 32 80
 PROMOCIONES@GILMAR.ES

0 2 4m
 1:100 (metros)



GESTIONA:



NOTA: Plano orientativo, no constituye documento contractual, sujeto a modificaciones por exigencias técnicas, jurídicas o administrativas derivadas de la obtención de todos los permisos y licencias reglamentarias, así como por necesidades constructivas o de diseño derivadas de la Dirección de Obra, sin que ello suponga merma de calidad. Las superficies tienen carácter provisional hasta la obtención de la correspondiente Licencia de Obras. La jardinería y el mobiliario tienen carácter meramente ornamental y, por tanto, no se entregan con la vivienda excepto cuando estén expresamente incluidos en la memoria de calidades. El mobiliario de cocina y la disposición de los electrodomésticos pueden sufrir variaciones en función de su montaje definitivo.

PROYECTA:



www.hcparquitectos.com



Planta Segunda

INFORMACIÓN Y VENTA:



91 209 32 80
PROMOCIONES@GILMAR.ES

0 2 4m
1:100 (metros)



GESTIONA:




NOTA: Plano orientativo, no constituye documento contractual, sujeto a modificaciones por exigencias técnicas, jurídicas o administrativas derivadas de la obtención de todos los permisos y licencias reglamentarias, así como por necesidades constructivas o de diseño derivadas de la Dirección de Obra, sin que ello suponga merma de calidad. Las superficies tienen carácter provisional hasta la obtención de la correspondiente Licencia de Obras. La jardinería y el mobiliario tienen carácter meramente ornamental y, por tanto, no se entregan con la vivienda excepto cuando estén expresamente incluidos en la memoria de calidades. El mobiliario de cocina y la disposición de los electrodomésticos pueden sufrir variaciones en función de su montaje definitivo.

PROYECTA:



www.hcparquitectos.com

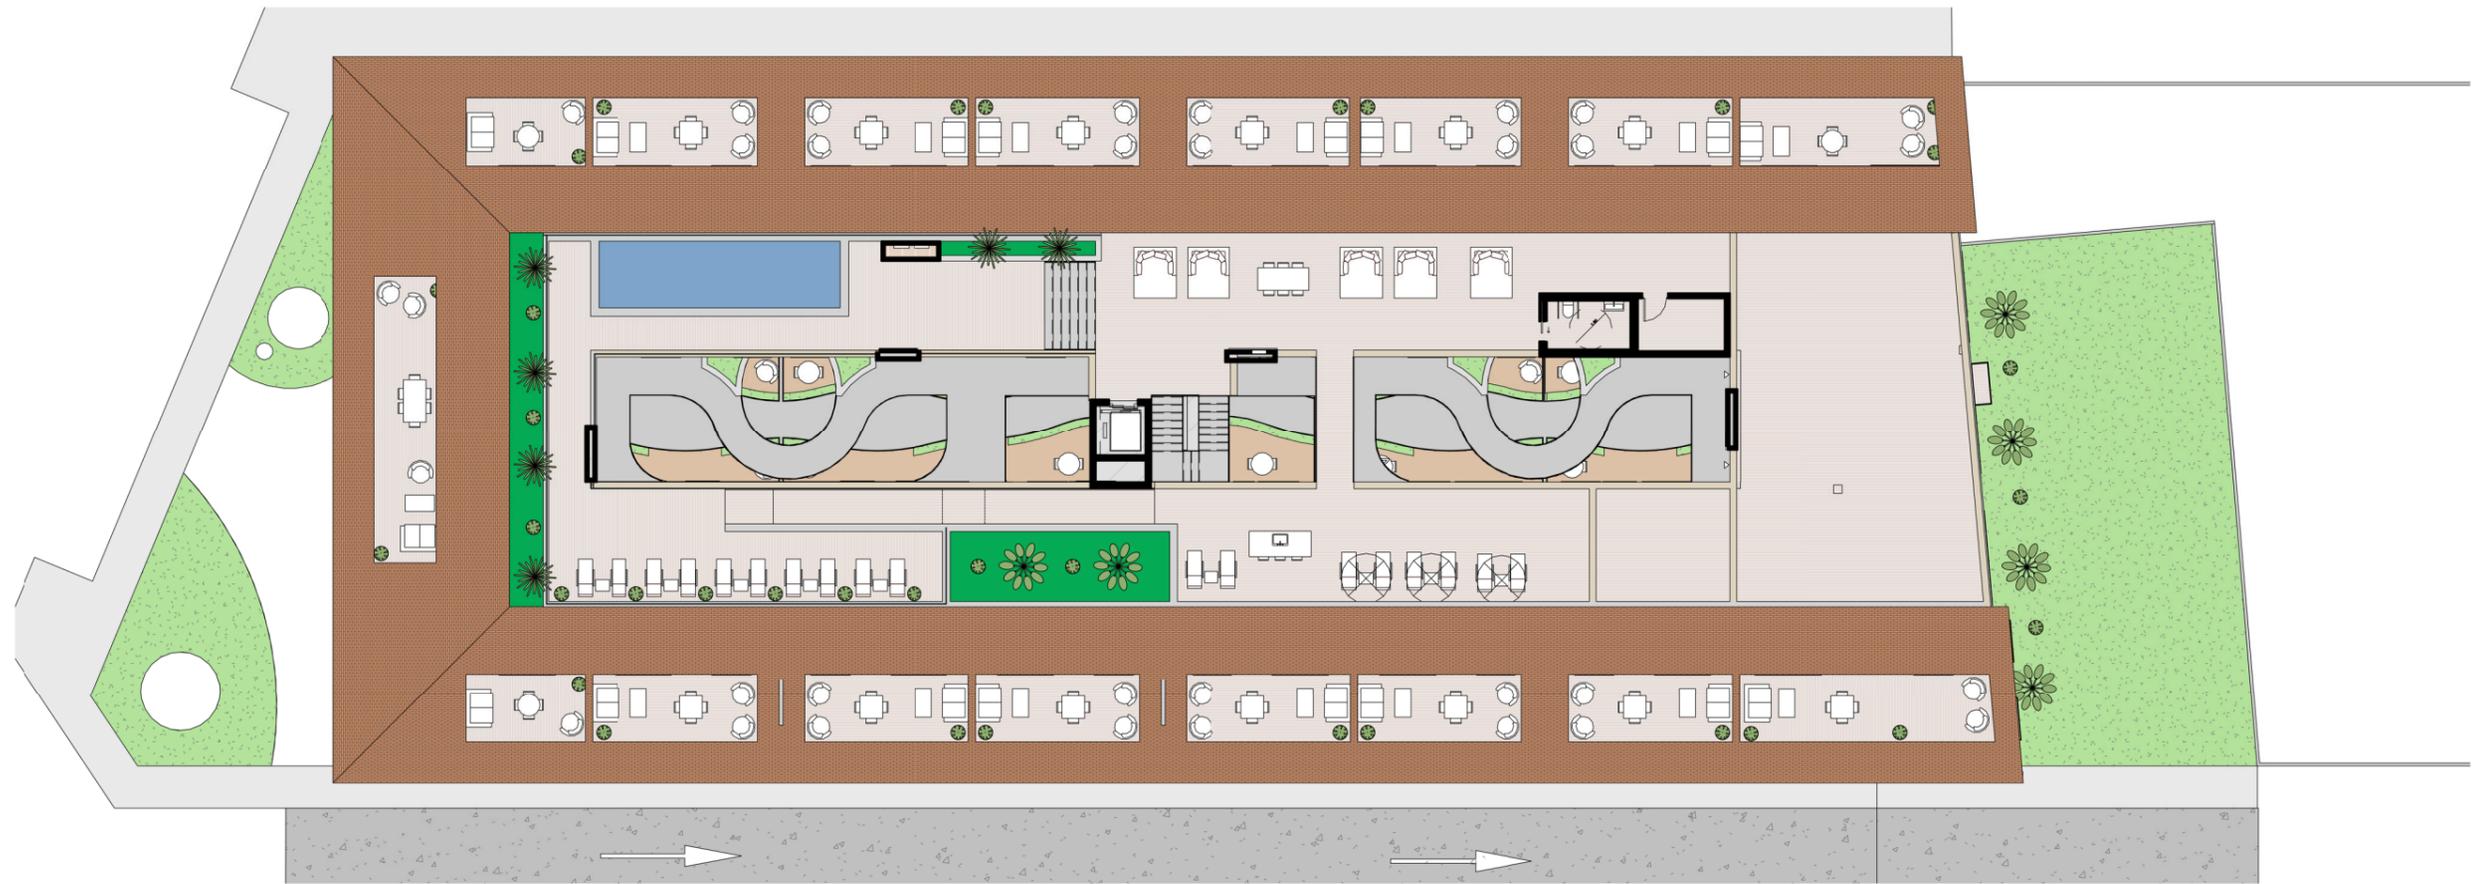

Planta Cubierta

INFORMACIÓN Y VENTA:



91 209 32 80
PROMOCIONES@GILMAR.ES

0 2 4m
1:100 (metros)



GESTIONA:




NOTA: Plano orientativo, no constituye documento contractual, sujeto a modificaciones por exigencias técnicas, jurídicas o administrativas derivadas de la obtención de todos los permisos y licencias reglamentarias, así como por necesidades constructivas o de diseño derivadas de la Dirección de Obra, sin que ello suponga merma de calidad. Las superficies tienen carácter provisional hasta la obtención de la correspondiente Licencia de Obras. La jardinería y el mobiliario tienen carácter meramente ornamental y, por tanto, no se entregan con la vivienda excepto cuando estén expresamente incluidos en la memoria de calidades. El mobiliario de cocina y la disposición de los electrodomésticos pueden sufrir variaciones en función de su montaje definitivo.

PROYECTA:



www.hcparquitectos.com

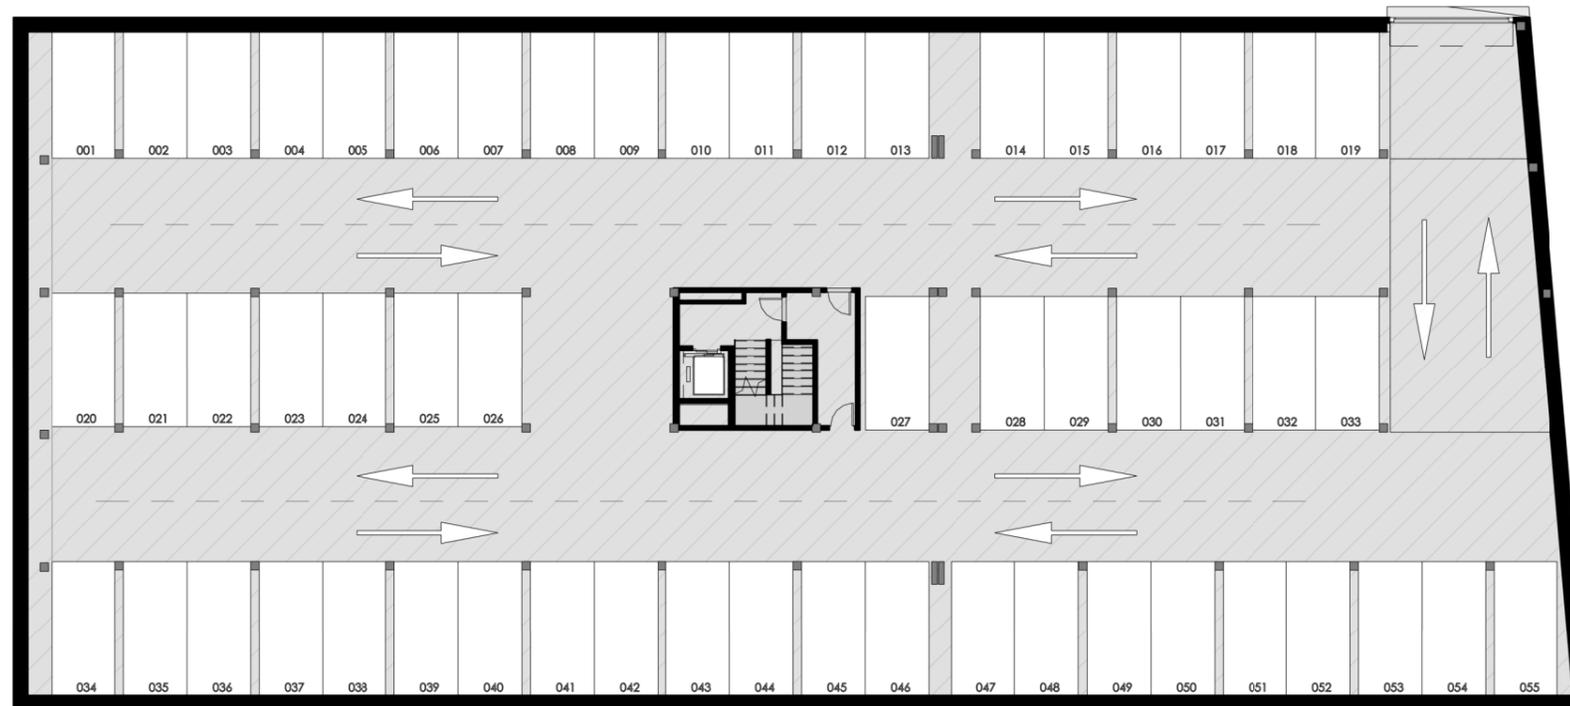


Planta Sótano -1

INFORMACIÓN Y VENTA:



91 209 32 80
PROMOCIONES@GILMAR.ES

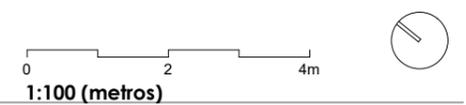


GESTIONA:



NOTA: Plano orientativo, no constituye documento contractual, sujeto a modificaciones por exigencias técnicas, jurídicas o administrativas derivadas de la obtención de todos los permisos y licencias reglamentarias, así como por necesidades constructivas o de diseño derivadas de la Dirección de Obra, sin que ello suponga merma de calidad. Las superficies tienen carácter provisional hasta la obtención de la correspondiente Licencia de Obras. La jardinería y el mobiliario tienen carácter meramente ornamental y, por tanto, no se entregan con la vivienda excepto cuando estén expresamente incluidos en la memoria de calidades. El mobiliario de cocina y la disposición de los electrodomésticos pueden sufrir variaciones en función de su montaje definitivo.

PROYECTA:



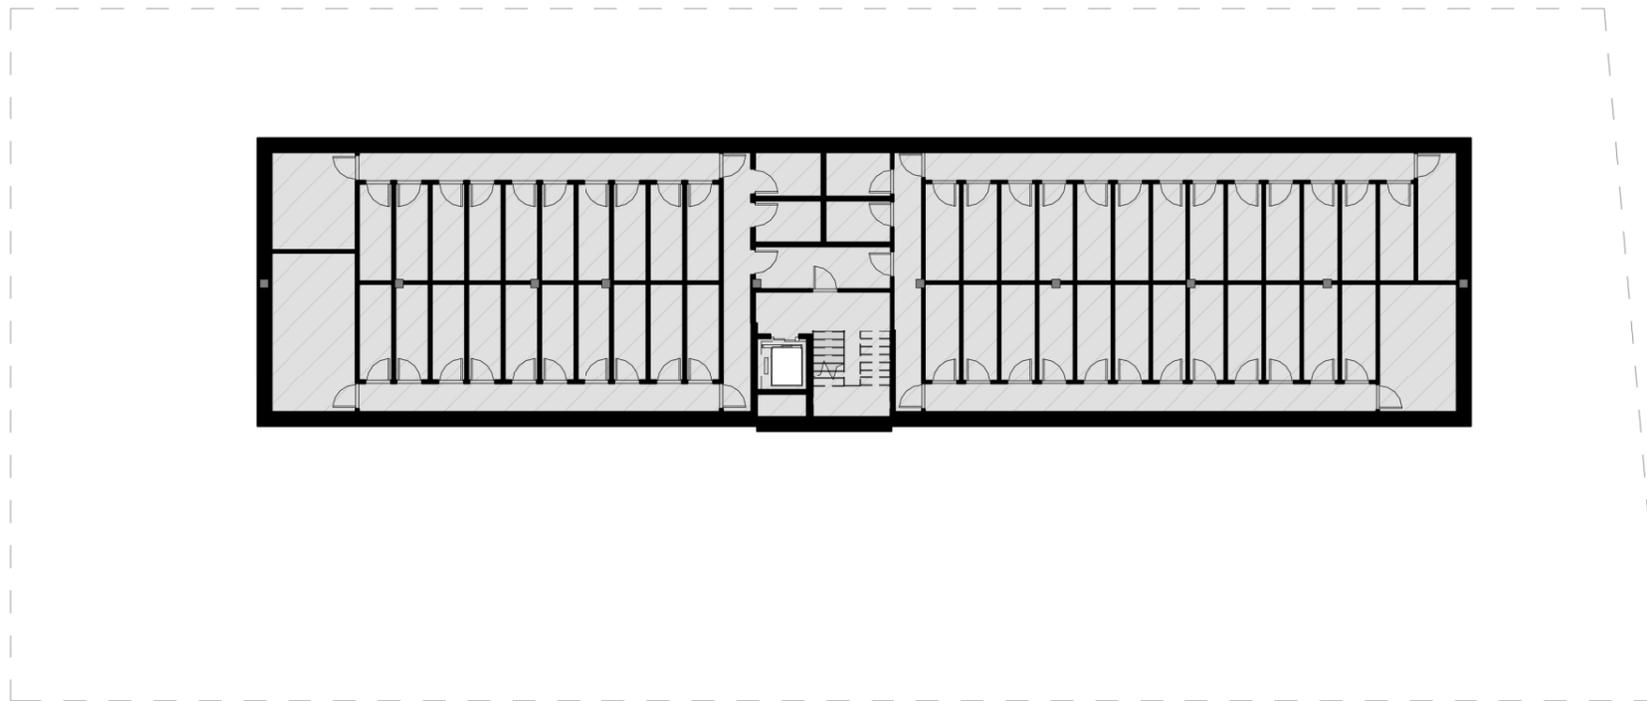

Planta Sótano -1

INFORMACIÓN Y VENTA:



91 209 32 80
PROMOCIONES@GILMAR.ES

0 2 4m
1:100 (metros)



GESTIONA:




NOTA: Plano orientativo, no constituye documento contractual, sujeto a modificaciones por exigencias técnicas, jurídicas o administrativas derivadas de la obtención de todos los permisos y licencias reglamentarias, así como por necesidades constructivas o de diseño derivadas de la Dirección de Obra, sin que ello suponga merma de calidad. Las superficies tienen carácter provisional hasta la obtención de la correspondiente Licencia de Obras. La jardinería y el mobiliario tienen carácter meramente ornamental y, por tanto, no se entregan con la vivienda excepto cuando estén expresamente incluidos en la memoria de calidades. El mobiliario de cocina y la disposición de los electrodomésticos pueden sufrir variaciones en función de su montaje definitivo.

PROYECTA:



www.hcparquitectos.com

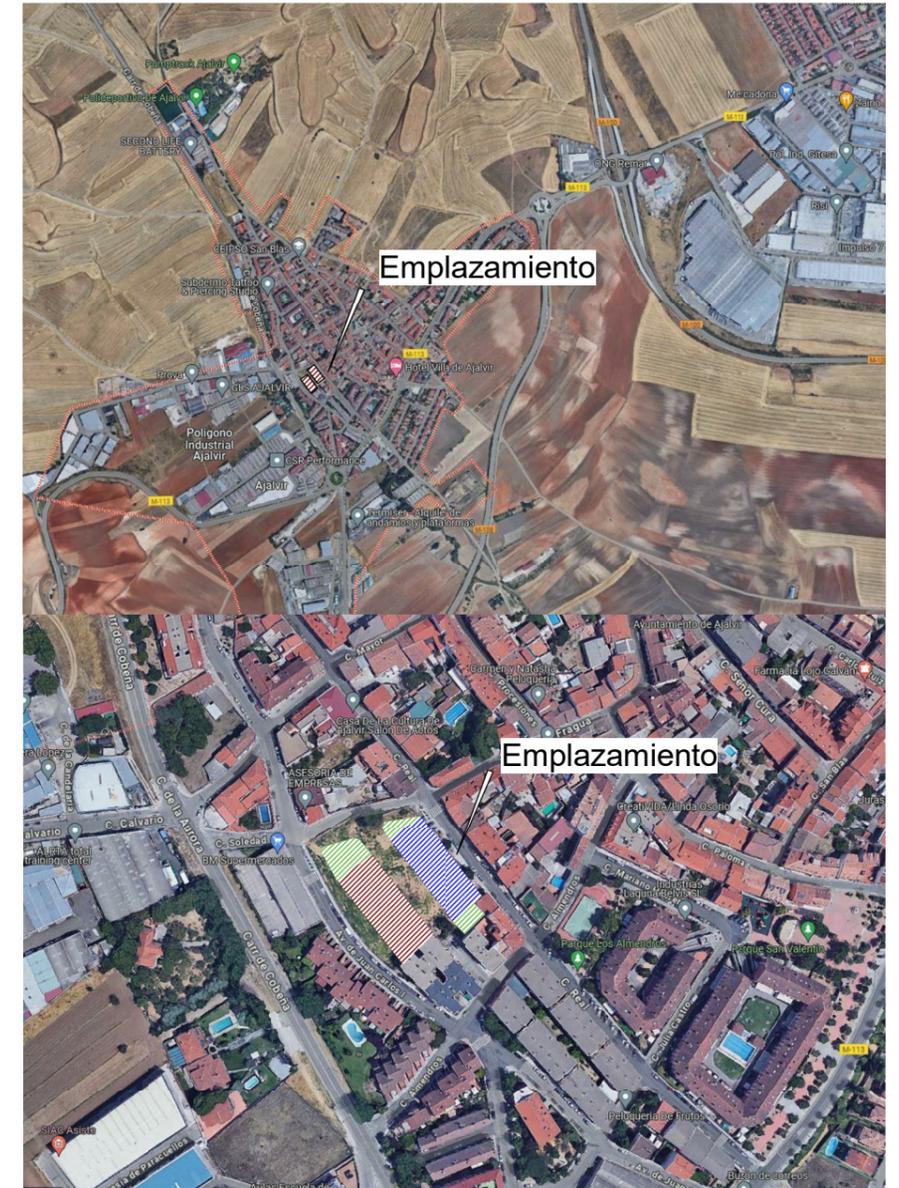

INFORMACIÓN Y VENTA:



91 209 32 80
 PROMOCIONES@GILMAR.ES

Sita en Avda. Juan Carlos I
 Sector U:A R-3 "Ajálvir"

0 2 4m
 1:100 (metros)

GESTIONA:



NOTA: Plano orientativo, no constituye documento contractual, sujeto a modificaciones por exigencias técnicas, jurídicas o administrativas derivadas de la obtención de todos los permisos y licencias reglamentarias, así como por necesidades constructivas o de diseño derivadas de la Dirección de Obra, sin que ello suponga merma de calidad. Las superficies tienen carácter provisional hasta la obtención de la correspondiente Licencia de Obras. La jardinería y el mobiliario tienen carácter meramente ornamental y, por tanto, no se entregan con la vivienda excepto cuando estén expresamente incluidos en la memoria de calidades. El mobiliario de cocina y la disposición de los electrodomésticos pueden sufrir variaciones en función de su montaje definitivo.

PROYECTA:



www.hcparquitectos.com