


## VIVIENDA 2D\_3 1 Ud

SUPERFICIE CONSTRUIDA	
VIVIENDA	88.20 m <sup>2</sup>
TERRAZA DESCUBIERTA	51.87 m <sup>2</sup>
<b>TOTAL CONSTRUIDA</b>	<b>140.08 m<sup>2</sup></b>

SUPERFICIE CONS. CON ZZCC	
<b>TOTAL CONSTRUIDA CON ZZCC</b>	<b>159.22 m<sup>2</sup></b>


SUPERFICIE ÚTIL	
Baño 1	4.06 m <sup>2</sup>
Baño 2	4.04 m <sup>2</sup>
Distribuidor	1.27 m <sup>2</sup>
Dormitorio 1	14.41 m <sup>2</sup>
Dormitorio 2	14.41 m <sup>2</sup>
Salón-Comedor-Cocina	30.20 m <sup>2</sup>
	68.39 m <sup>2</sup>
Terraza Descubierta	51.05 m <sup>2</sup>
	51.05 m <sup>2</sup>
<b>TOTAL ÚTIL</b>	<b>119.44 m<sup>2</sup></b>

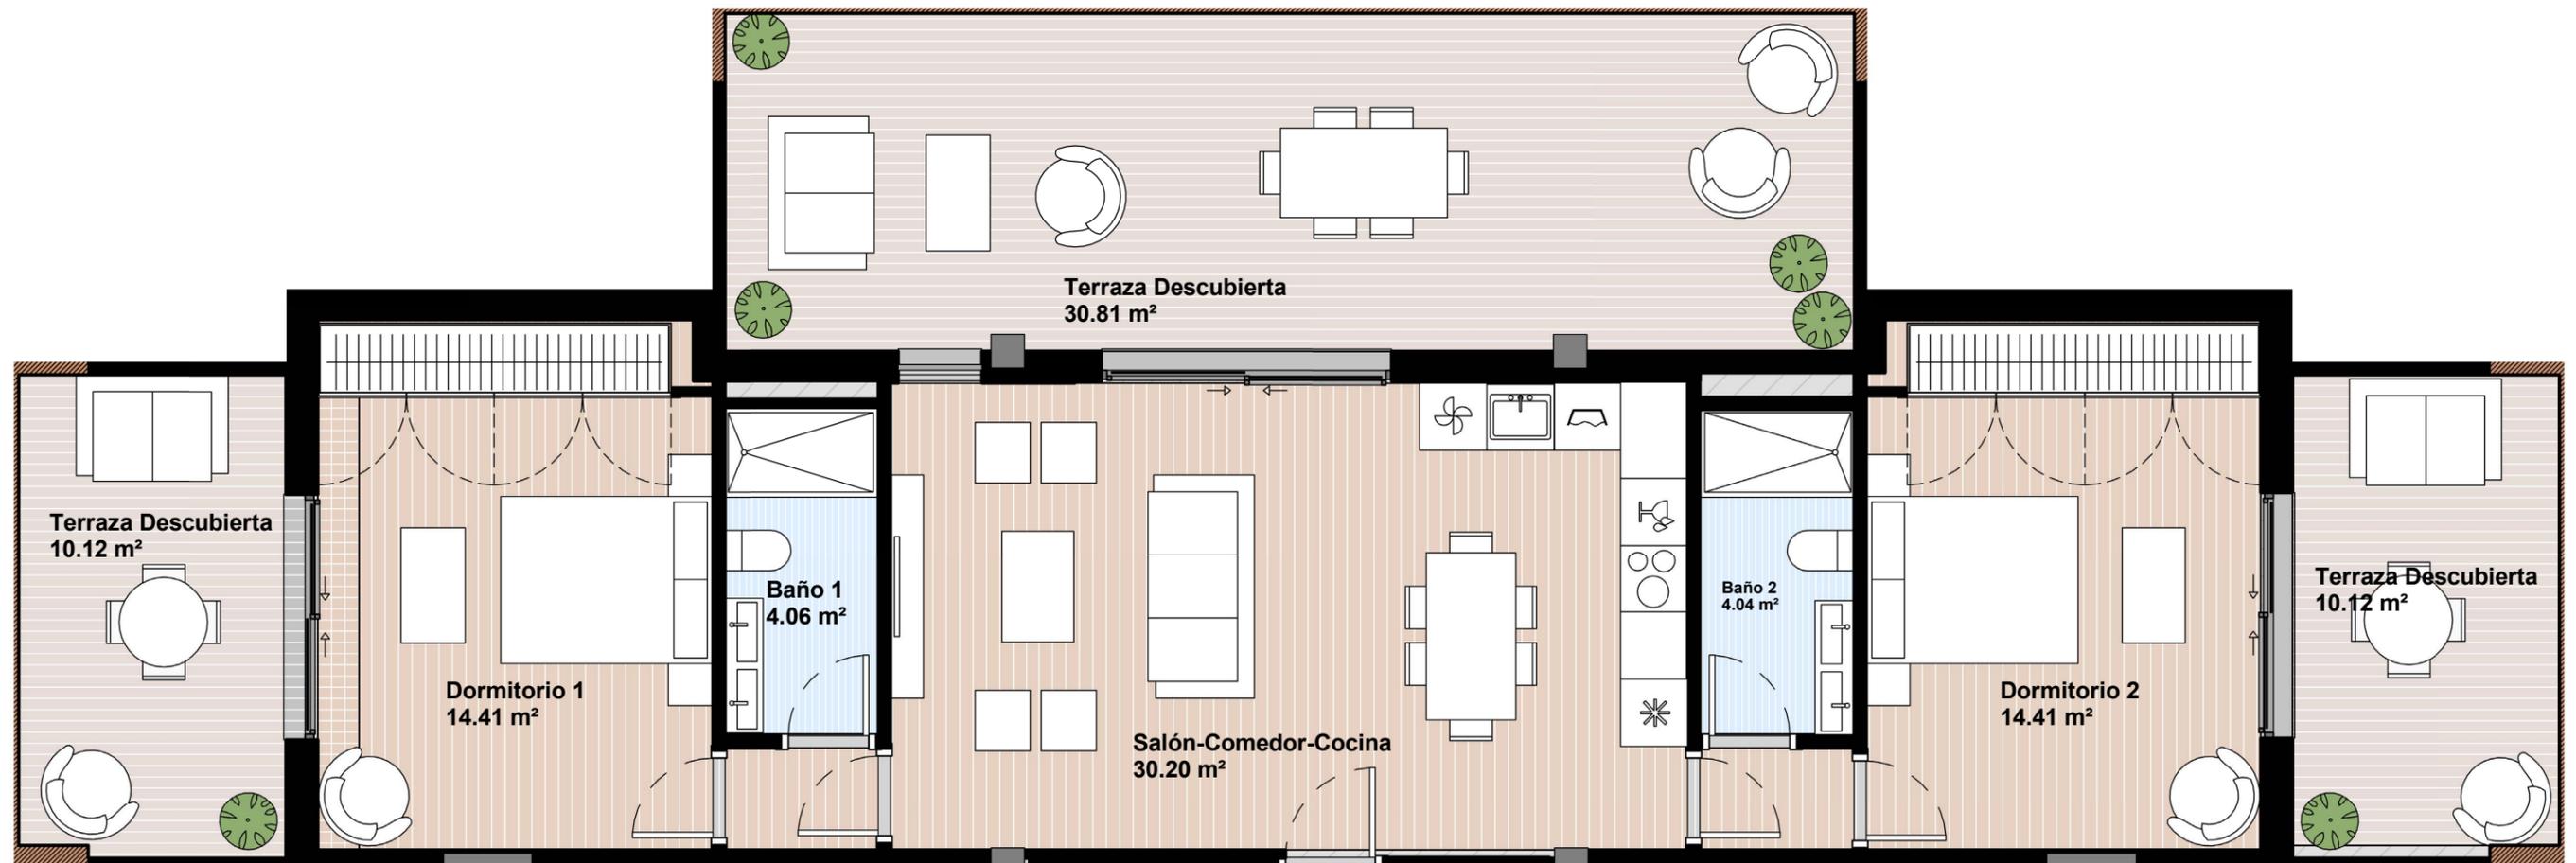

INFORMACIÓN Y VENTA:



91 209 32 80  
PROMOCIONES@GILMAR.ES

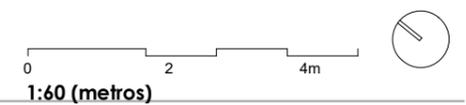

GESTIONA:



NOTA: Plano orientativo, no constituye documento contractual, sujeto a modificaciones por exigencias técnicas, jurídicas o administrativas derivadas de la obtención de todos los permisos y licencias reglamentarias, así como por necesidades constructivas o de diseño derivadas de la Dirección de Obra, sin que ello suponga merma de calidad. Las superficies tienen carácter provisional hasta la obtención de la correspondiente Licencia de Obras. La jardinería y el mobiliario tienen carácter meramente ornamental y, por tanto, no se entregan con la vivienda excepto cuando estén expresamente incluidos en la memoria de calidades. El mobiliario de cocina y la disposición de los electrodomésticos pueden sufrir variaciones en función de su montaje definitivo.

PROYECTA:



www.hcparquitectos.com