

BLOQUE 1A\_PLANTA P2\_P.01\_1D

Superficie Útil

Vivienda	38.56 m <sup>2</sup>
Terraza Cubierta	0.00 m <sup>2</sup>
Terraza Descubierta	13.97 m <sup>2</sup>
<b>Total Útil</b>	<b>52.53 m<sup>2</sup></b>

Superficie Construida

Vivienda	45.82 m <sup>2</sup>
Terraza Cubierta	0.00 m <sup>2</sup>
Terraza Descubierta	14.35 m <sup>2</sup>
<b>Total Construida</b>	<b>60.17 m<sup>2</sup></b>


Superficie ZZCC

<b>Total construida con ZZCC</b>	<b>68.39 m<sup>2</sup></b>
----------------------------------	----------------------------

INFORMACIÓN Y VENTA:



91 209 32 80  
PROMOCIONES@GILMAR.ES

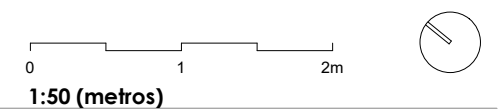

GESTIONA:





NOTA: Plano orientativo, no constituye documento contractual, sujeto a modificaciones por exigencias técnicas, jurídicas o administrativas derivadas de la obtención de todos los permisos y licencias reglamentarias, así como por necesidades constructivas o de diseño derivadas de la Dirección de Obra, sin que ello suponga merma de calidad. Las superficies tienen carácter provisional hasta la obtención de la correspondiente Licencia de Obras. La jardinería y el mobiliario tienen carácter meramente ornamental y, por tanto, no se entregan con la vivienda excepto cuando estén expresamente incluidos en la memoria de calidades. El mobiliario de cocina y la disposición de los electrodomésticos pueden sufrir variaciones en función de su montaje definitivo.

PROYECTA:



www.hcparquitectos.com

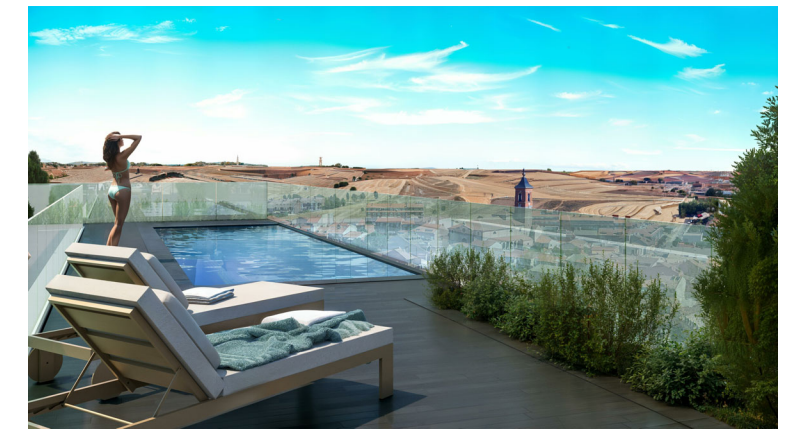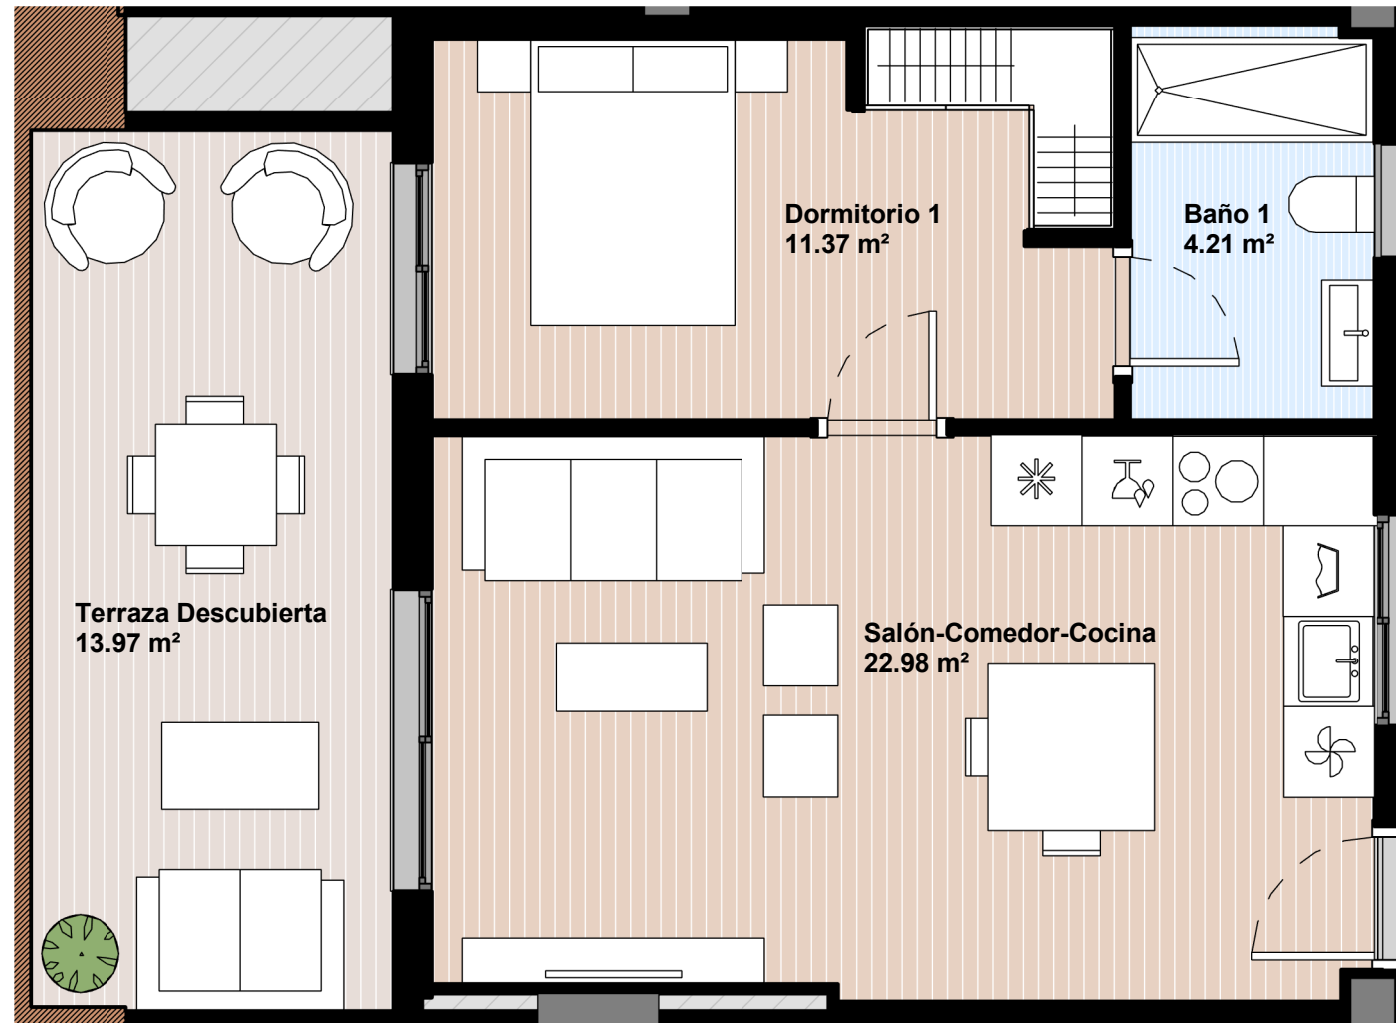

BLOQUE 1A\_PLANTA P2\_P.02\_1D

Superficie Útil

Vivienda	38.56 m <sup>2</sup>
Terraza Cubierta	0.00 m <sup>2</sup>
Terraza Descubierta	13.97 m <sup>2</sup>
<b>Total Útil</b>	<b>52.53 m<sup>2</sup></b>

Superficie Construida

Vivienda	45.81 m <sup>2</sup>
Terraza Cubierta	0.00 m <sup>2</sup>
Terraza Descubierta	14.35 m <sup>2</sup>
<b>Total Construida</b>	<b>60.16 m<sup>2</sup></b>


Superficie ZZCC

<b>Total construida con ZZCC</b>	<b>68.38 m<sup>2</sup></b>
----------------------------------	----------------------------

INFORMACIÓN Y VENTA:



91 209 32 80  
PROMOCIONES@GILMAR.ES

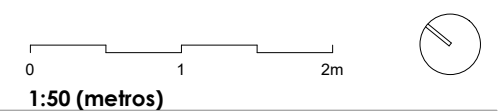

GESTIONA:




NOTA: Plano orientativo, no constituye documento contractual, sujeto a modificaciones por exigencias técnicas, jurídicas o administrativas derivadas de la obtención de todos los permisos y licencias reglamentarias, así como por necesidades constructivas o de diseño derivadas de la Dirección de Obra, sin que ello suponga merma de calidad. Las superficies tienen carácter provisional hasta la obtención de la correspondiente Licencia de Obras. La jardinería y el mobiliario tienen carácter meramente ornamental y, por tanto, no se entregan con la vivienda excepto cuando estén expresamente incluidos en la memoria de calidades. El mobiliario de cocina y la disposición de los electrodomésticos pueden sufrir variaciones en función de su montaje definitivo.

PROYECTA:



www.hcparquitectos.com

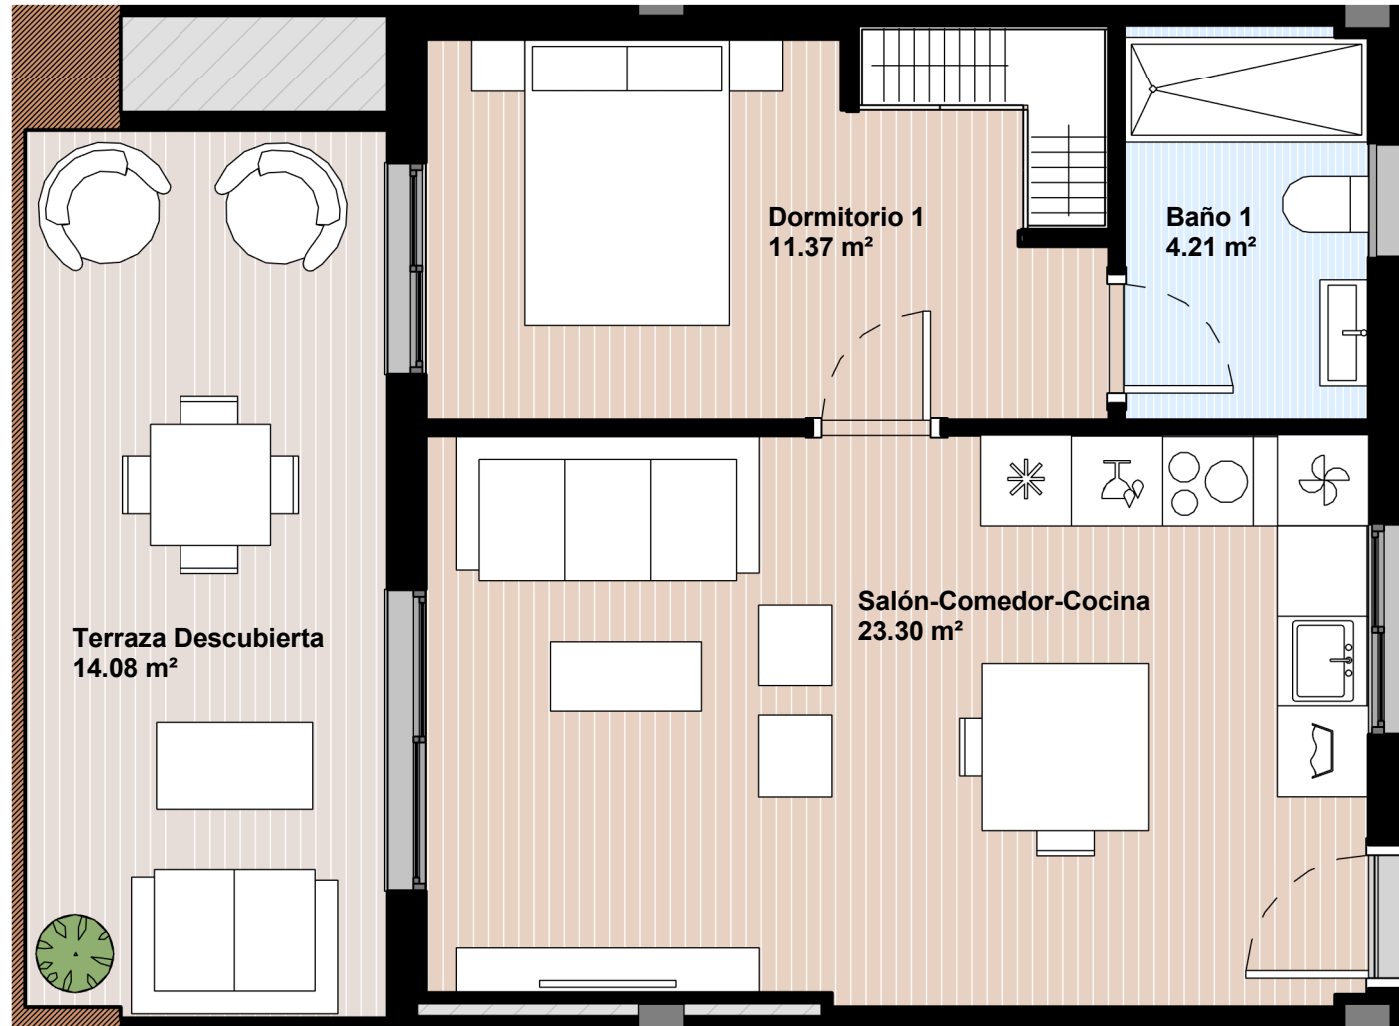

BLOQUE 1A\_PLANTA P2\_P.03\_1D

Superficie Útil

Vivienda	38.88 m <sup>2</sup>
Terraza Cubierta	0.00 m <sup>2</sup>
Terraza Descubierta	14.08 m <sup>2</sup>
<b>Total Útil</b>	<b>52.96 m<sup>2</sup></b>

Superficie Construida

Vivienda	45.81 m <sup>2</sup>
Terraza Cubierta	0.00 m <sup>2</sup>
Terraza Descubierta	14.35 m <sup>2</sup>
<b>Total Construida</b>	<b>60.16 m<sup>2</sup></b>

Superficie ZZCC

<b>Total construida con ZZCC</b>	<b>68.38 m<sup>2</sup></b>
----------------------------------	----------------------------

INFORMACIÓN Y VENTA:



91 209 32 80  
PROMOCIONES@GILMAR.ES

GESTIONA:



NOTA: Plano orientativo, no constituye documento contractual, sujeto a modificaciones por exigencias técnicas, jurídicas o administrativas derivadas de la obtención de todos los permisos y licencias reglamentarias, así como por necesidades constructivas o de diseño derivadas de la Dirección de Obra, sin que ello suponga merma de calidad. Las superficies tienen carácter provisional hasta la obtención de la correspondiente Licencia de Obras. La jardinería y el mobiliario tienen carácter meramente ornamental y, por tanto, no se entregan con la vivienda excepto cuando estén expresamente incluidos en la memoria de calidades. El mobiliario de cocina y la disposición de los electrodomésticos pueden sufrir variaciones en función de su montaje definitivo.



1:50 (metros)

PROYECTA:



www.hcparquitectos.com



BLOQUE 1A\_PLANTA P2\_P.04\_3D

### Superficie Útil

Vivienda	67.98 m <sup>2</sup>
Terraza Cubierta	0.00 m <sup>2</sup>
Terraza Descubierta	21.59 m <sup>2</sup>
<b>Total Útil</b>	<b>89.57 m<sup>2</sup></b>

### Superficie Construida

Vivienda	78.25 m <sup>2</sup>
Terraza Cubierta	0.00 m <sup>2</sup>
Terraza Descubierta	23.32 m <sup>2</sup>
<b>Total Construida</b>	<b>101.57 m<sup>2</sup></b>


### Superficie ZZCC

<b>Total construida con ZZCC</b>	<b>115.62 m<sup>2</sup></b>
----------------------------------	-----------------------------

INFORMACIÓN Y VENTA:



91 209 32 80  
PROMOCIONES@GILMAR.ES

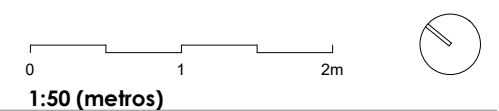

GESTIONA:




NOTA: Plano orientativo, no constituye documento contractual, sujeto a modificaciones por exigencias técnicas, jurídicas o administrativas derivadas de la obtención de todos los permisos y licencias reglamentarias, así como por necesidades constructivas o de diseño derivadas de la Dirección de Obra, sin que ello suponga merma de calidad. Las superficies tienen carácter provisional hasta la obtención de la correspondiente Licencia de Obras. La jardinería y el mobiliario tienen carácter meramente ornamental y, por tanto, no se entregan con la vivienda excepto cuando estén expresamente incluidos en la memoria de calidades. El mobiliario de cocina y la disposición de los electrodomésticos pueden sufrir variaciones en función de su montaje definitivo.

PROYECTA:



www.hcparquitectos.com

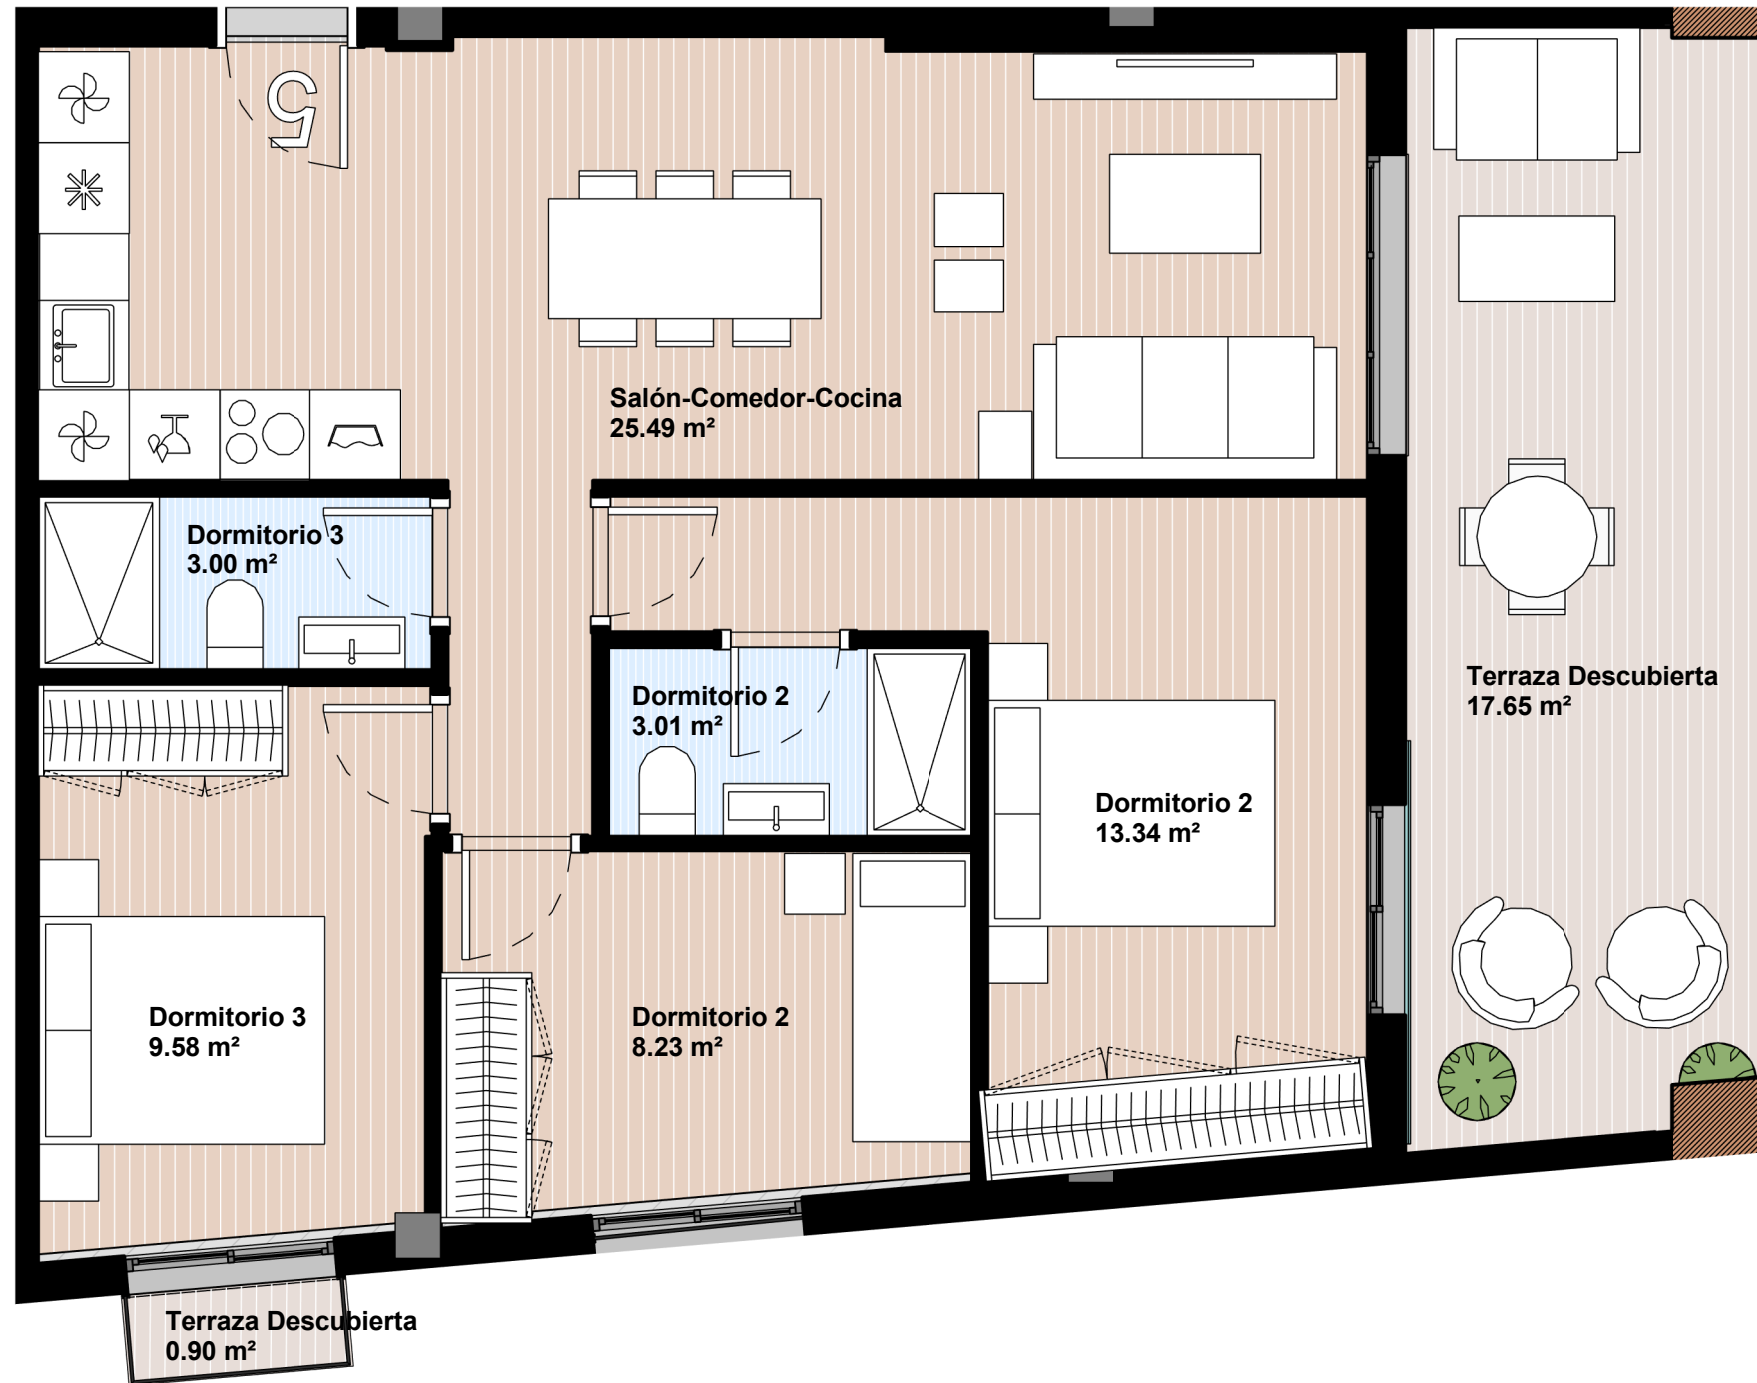

BLOQUE 1A\_PLANTA P2\_P.05\_3D

### Superficie Útil

Vivienda	64.85 m <sup>2</sup>
Terraza Cubierta	0.00 m <sup>2</sup>
Terraza Descubierta	17.65 m <sup>2</sup>
<b>Total Útil</b>	<b>82.50 m<sup>2</sup></b>

### Superficie Construida

Vivienda	74.61 m <sup>2</sup>
Terraza Cubierta	0.00 m <sup>2</sup>
Terraza Descubierta	18.16 m <sup>2</sup>
<b>Total Construida</b>	<b>92.77 m<sup>2</sup></b>

### Superficie ZZCC

<b>Total construida con ZZCC</b>	<b>106.16 m<sup>2</sup></b>
----------------------------------	-----------------------------

INFORMACIÓN Y VENTA:




91 209 32 80  
PROMOCIONES@GILMAR.ES

GESTIONA:




NOTA: Plano orientativo, no constituye documento contractual, sujeto a modificaciones por exigencias técnicas, jurídicas o administrativas derivadas de la obtención de todos los permisos y licencias reglamentarias, así como por necesidades constructivas o de diseño derivadas de la Dirección de Obra, sin que ello suponga merma de calidad. Las superficies tienen carácter provisional hasta la obtención de la correspondiente Licencia de Obras. La jardinería y el mobiliario tienen carácter meramente ornamental y, por tanto, no se entregan con la vivienda excepto cuando estén expresamente incluidos en la memoria de calidades. El mobiliario de cocina y la disposición de los electrodomésticos pueden sufrir variaciones en función de su montaje definitivo.

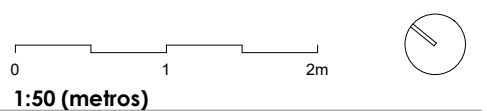

PROYECTA:



www.hcparquitectos.com

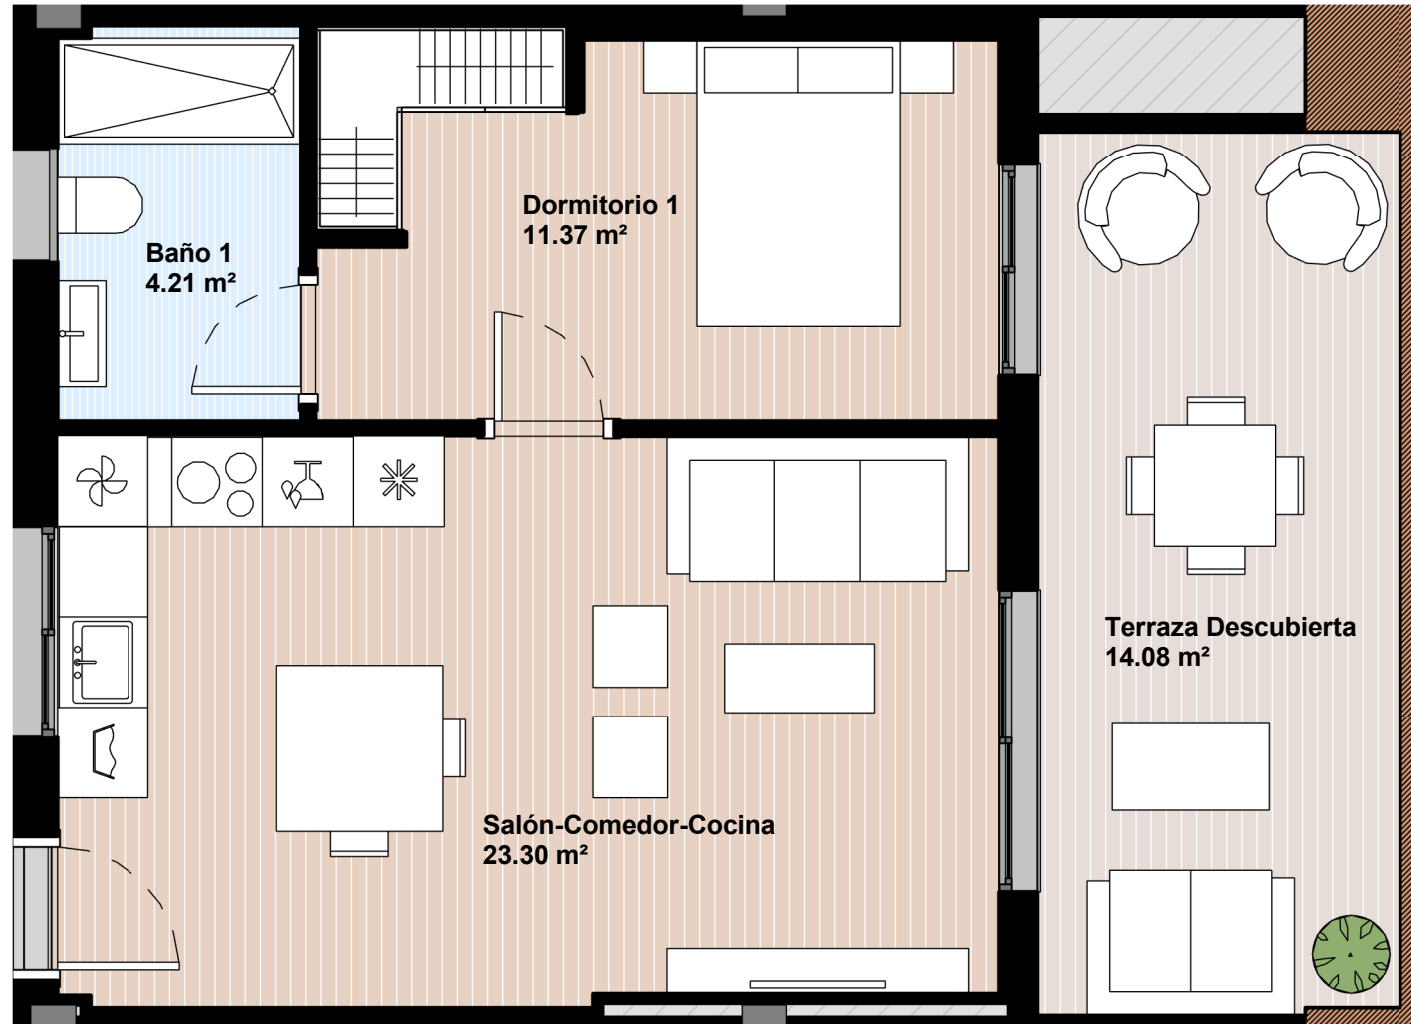

BLOQUE 1A\_PLANTA P2\_P.06\_1D

Superficie Útil

Vivienda	38.88 m <sup>2</sup>
Terraza Cubierta	0.00 m <sup>2</sup>
Terraza Descubierta	14.08 m <sup>2</sup>
<b>Total Útil</b>	<b>52.96 m<sup>2</sup></b>

Superficie Construida

Vivienda	45.81 m <sup>2</sup>
Terraza Cubierta	0.00 m <sup>2</sup>
Terraza Descubierta	14.35 m <sup>2</sup>
<b>Total Construida</b>	<b>60.16 m<sup>2</sup></b>

Superficie ZZCC

<b>Total construida con ZZCC</b>	<b>68.38 m<sup>2</sup></b>
----------------------------------	----------------------------

INFORMACIÓN Y VENTA:




91 209 32 80  
PROMOCIONES@GILMAR.ES

GESTIONA:





NOTA: Plano orientativo, no constituye documento contractual, sujeto a modificaciones por exigencias técnicas, jurídicas o administrativas derivadas de la obtención de todos los permisos y licencias reglamentarias, así como por necesidades constructivas o de diseño derivadas de la Dirección de Obra, sin que ello suponga merma de calidad. Las superficies tienen carácter provisional hasta la obtención de la correspondiente Licencia de Obras. La jardinería y el mobiliario tienen carácter meramente ornamental y, por tanto, no se entregan con la vivienda excepto cuando estén expresamente incluidos en la memoria de calidades. El mobiliario de cocina y la disposición de los electrodomésticos pueden sufrir variaciones en función de su montaje definitivo.

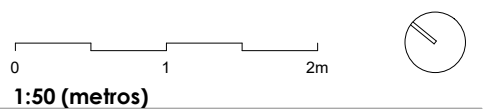

PROYECTA:



www.hcparquitectos.com

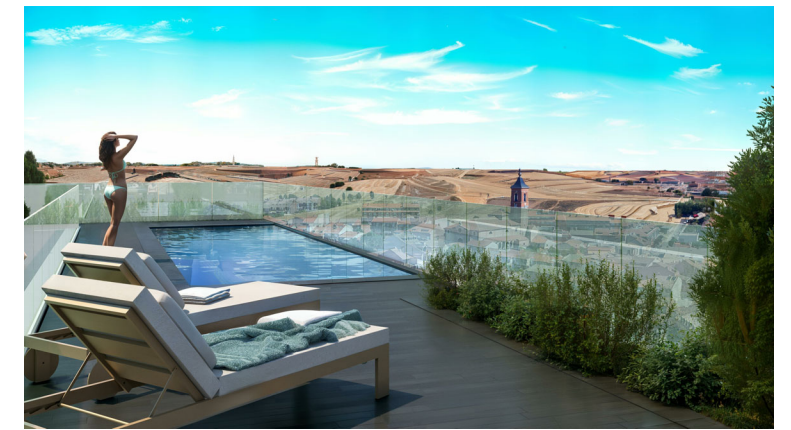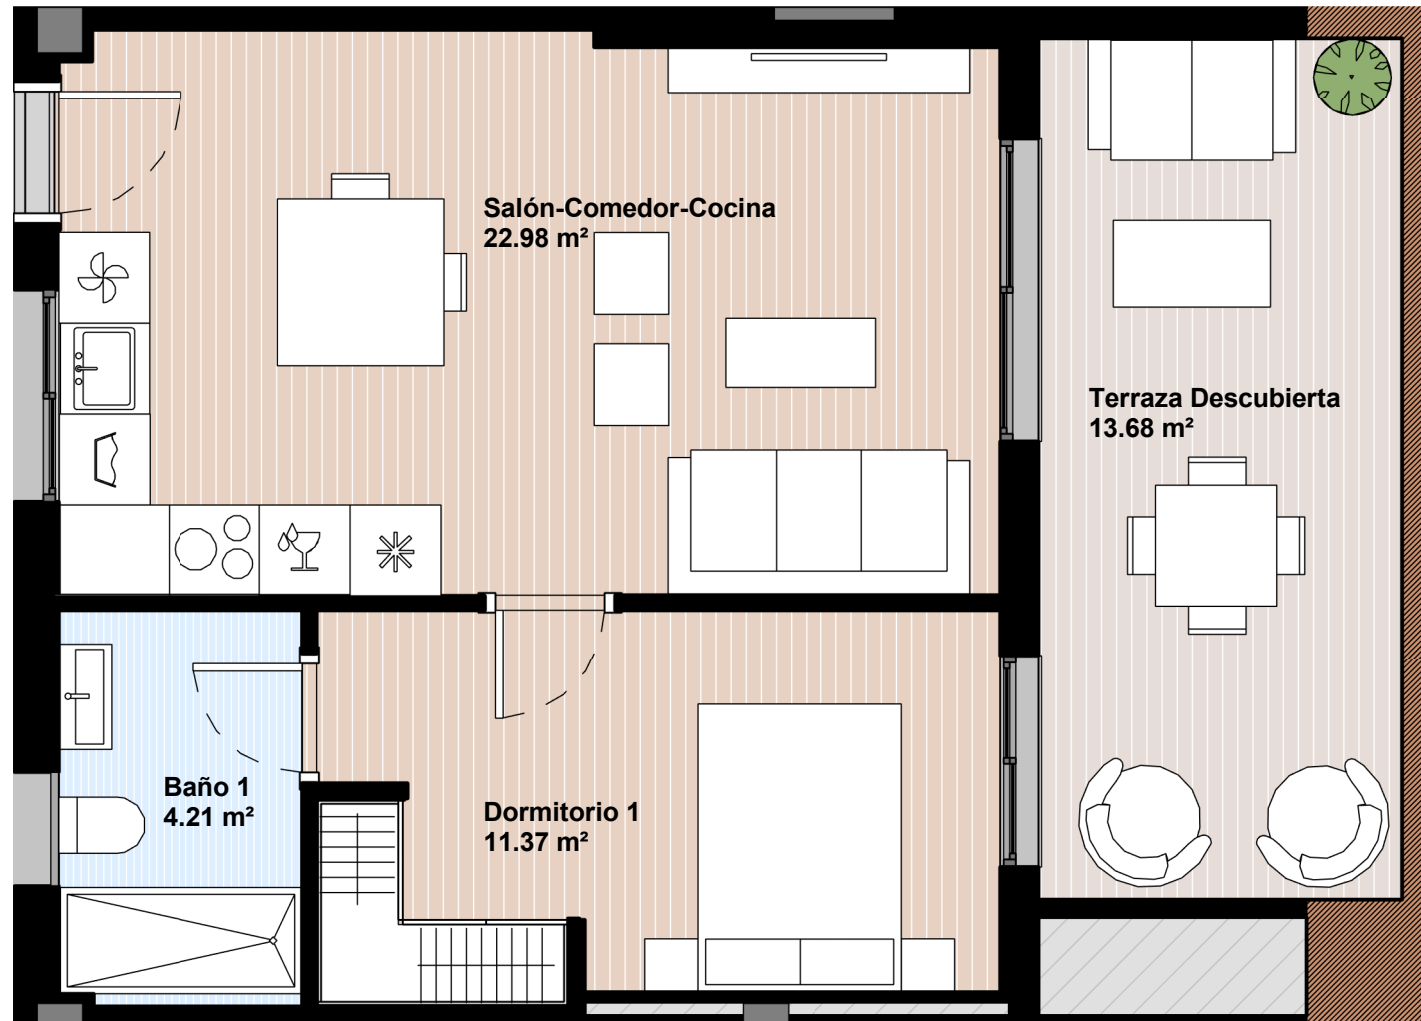

BLOQUE 1A\_PLANTA P2\_P.07\_1D

Superficie Útil

Vivienda	38.56 m <sup>2</sup>
Terraza Cubierta	0.00 m <sup>2</sup>
Terraza Descubierta	13.68 m <sup>2</sup>
<b>Total Útil</b>	<b>52.24 m<sup>2</sup></b>

Superficie Construida

Vivienda	45.81 m <sup>2</sup>
Terraza Cubierta	0.00 m <sup>2</sup>
Terraza Descubierta	14.35 m <sup>2</sup>
<b>Total Construida</b>	<b>60.16 m<sup>2</sup></b>

Superficie ZZCC

<b>Total construida con ZZCC</b>	<b>68.38 m<sup>2</sup></b>
----------------------------------	----------------------------

INFORMACIÓN Y VENTA:




91 209 32 80  
PROMOCIONES@GILMAR.ES

GESTIONA:




NOTA: Plano orientativo, no constituye documento contractual, sujeto a modificaciones por exigencias técnicas, jurídicas o administrativas derivadas de la obtención de todos los permisos y licencias reglamentarias, así como por necesidades constructivas o de diseño derivadas de la Dirección de Obra, sin que ello suponga merma de calidad. Las superficies tienen carácter provisional hasta la obtención de la correspondiente Licencia de Obras. La jardinería y el mobiliario tienen carácter meramente ornamental y, por tanto, no se entregan con la vivienda excepto cuando estén expresamente incluidos en la memoria de calidades. El mobiliario de cocina y la disposición de los electrodomésticos pueden sufrir variaciones en función de su montaje definitivo.

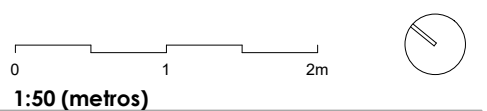

PROYECTA:



www.hcparquitectos.com

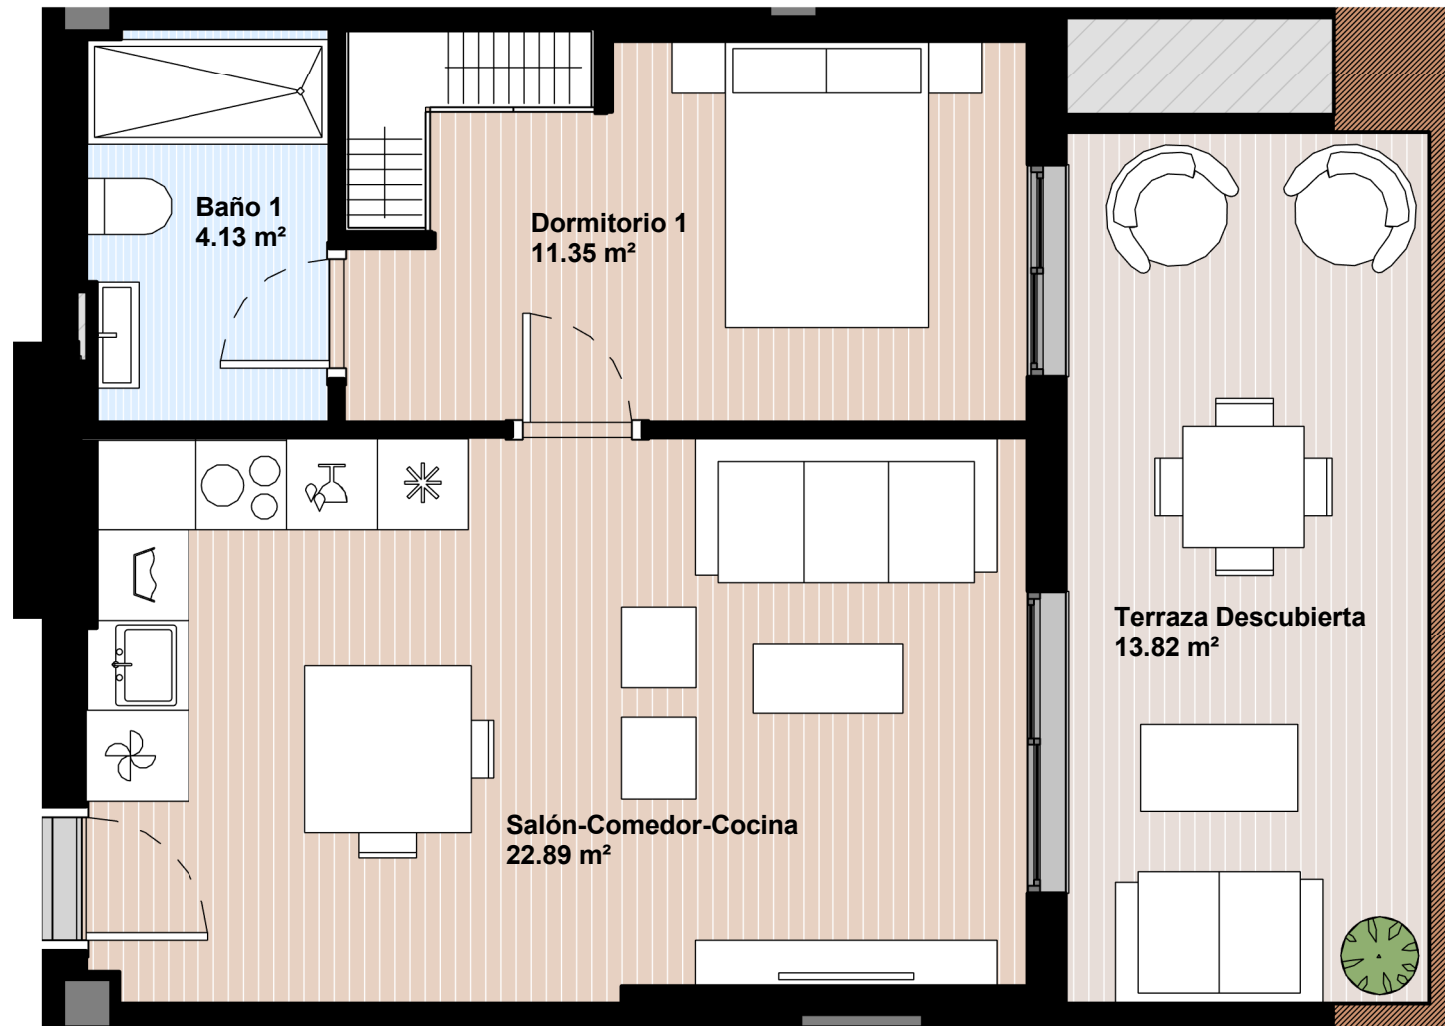

BLOQUE 1A\_PLANTA P2\_P.08\_1D

Superficie Útil

Vivienda	38.37 m <sup>2</sup>
Terraza Cubierta	0.00 m <sup>2</sup>
Terraza Descubierta	13.82 m <sup>2</sup>
<b>Total Útil</b>	<b>52.19 m<sup>2</sup></b>

Superficie Construida

Vivienda	46.16 m <sup>2</sup>
Terraza Cubierta	0.00 m <sup>2</sup>
Terraza Descubierta	14.35 m <sup>2</sup>
<b>Total Construida</b>	<b>60.51 m<sup>2</sup></b>


Superficie ZZCC

<b>Total construida con ZZCC</b>	<b>68.80 m<sup>2</sup></b>
----------------------------------	----------------------------

INFORMACIÓN Y VENTA:



91 209 32 80  
PROMOCIONES@GILMAR.ES

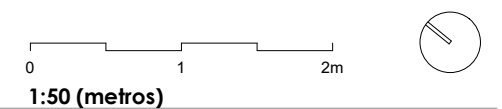

GESTIONA:




NOTA: Plano orientativo, no constituye documento contractual, sujeto a modificaciones por exigencias técnicas, jurídicas o administrativas derivadas de la obtención de todos los permisos y licencias reglamentarias, así como por necesidades constructivas o de diseño derivadas de la Dirección de Obra, sin que ello suponga merma de calidad. Las superficies tienen carácter provisional hasta la obtención de la correspondiente Licencia de Obras. La jardinería y el mobiliario tienen carácter meramente ornamental y, por tanto, no se entregan con la vivienda excepto cuando estén expresamente incluidos en la memoria de calidades. El mobiliario de cocina y la disposición de los electrodomésticos pueden sufrir variaciones en función de su montaje definitivo.

PROYECTA:



www.hcparquitectos.com



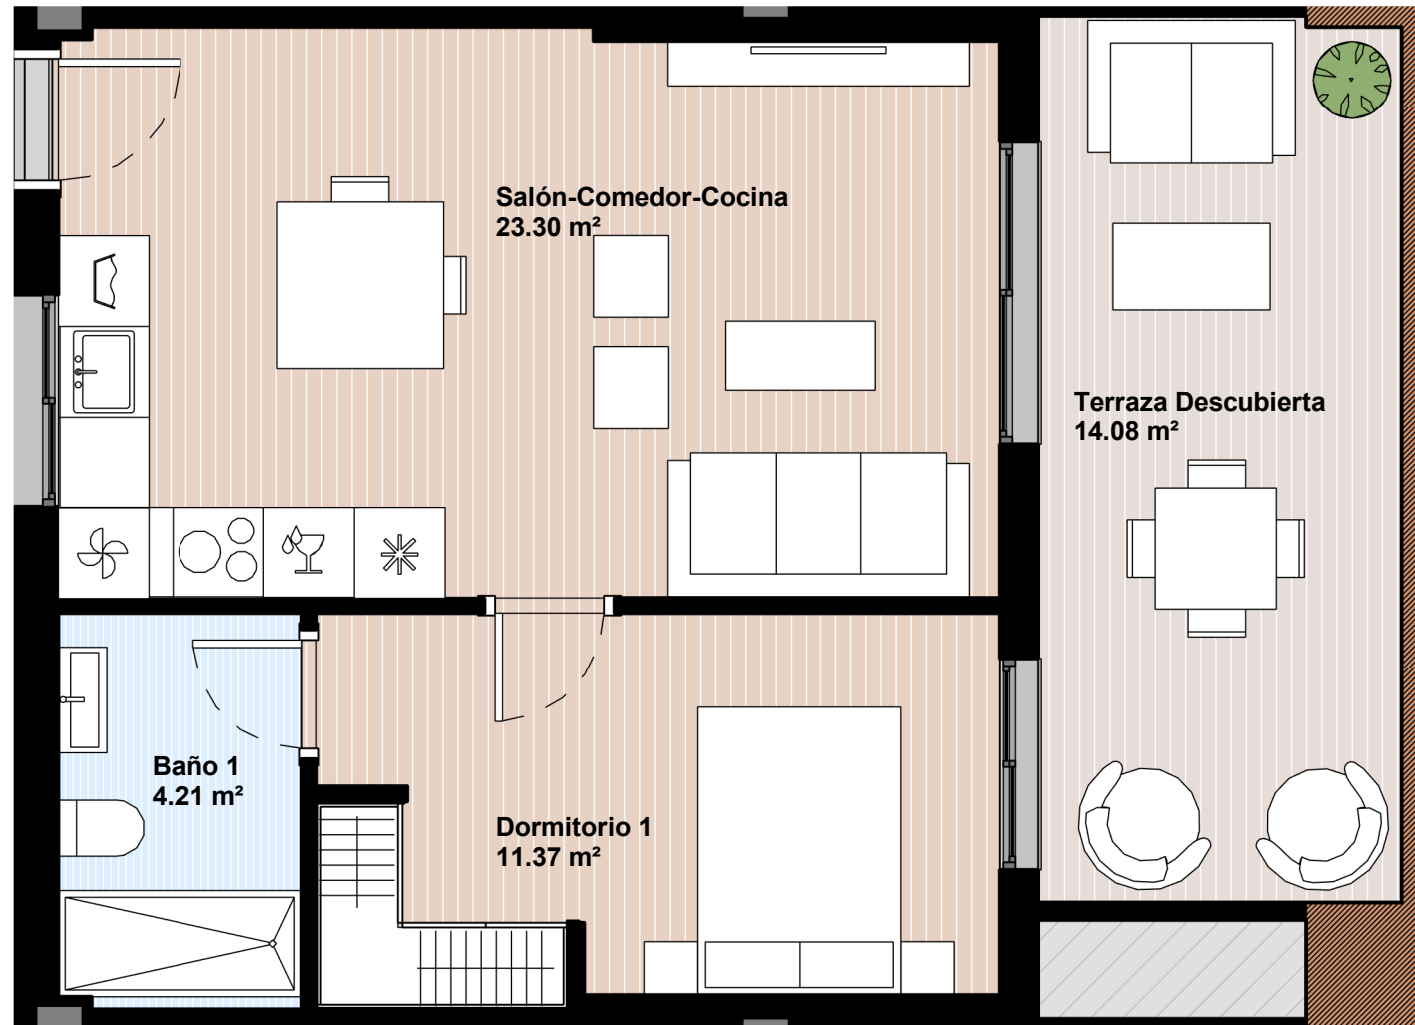

BLOQUE 1A\_PLANTA P2\_P.09\_1D

Superficie Útil

Vivienda	38.88 m <sup>2</sup>
Terraza Cubierta	0.00 m <sup>2</sup>
Terraza Descubierta	14.08 m <sup>2</sup>
<b>Total Útil</b>	<b>52.96 m<sup>2</sup></b>

Superficie Construida

Vivienda	45.81 m <sup>2</sup>
Terraza Cubierta	0.00 m <sup>2</sup>
Terraza Descubierta	14.35 m <sup>2</sup>
<b>Total Construida</b>	<b>60.16 m<sup>2</sup></b>

Superficie ZZCC

<b>Total construida con ZZCC</b>	<b>68.38 m<sup>2</sup></b>
----------------------------------	----------------------------

INFORMACIÓN Y VENTA:




91 209 32 80  
PROMOCIONES@GILMAR.ES

GESTIONA:




NOTA: Plano orientativo, no constituye documento contractual, sujeto a modificaciones por exigencias técnicas, jurídicas o administrativas derivadas de la obtención de todos los permisos y licencias reglamentarias, así como por necesidades constructivas o de diseño derivadas de la Dirección de Obra, sin que ello suponga merma de calidad. Las superficies tienen carácter provisional hasta la obtención de la correspondiente Licencia de Obras. La jardinería y el mobiliario tienen carácter meramente ornamental y, por tanto, no se entregan con la vivienda excepto cuando estén expresamente incluidos en la memoria de calidades. El mobiliario de cocina y la disposición de los electrodomésticos pueden sufrir variaciones en función de su montaje definitivo.

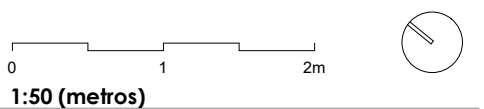

PROYECTA:



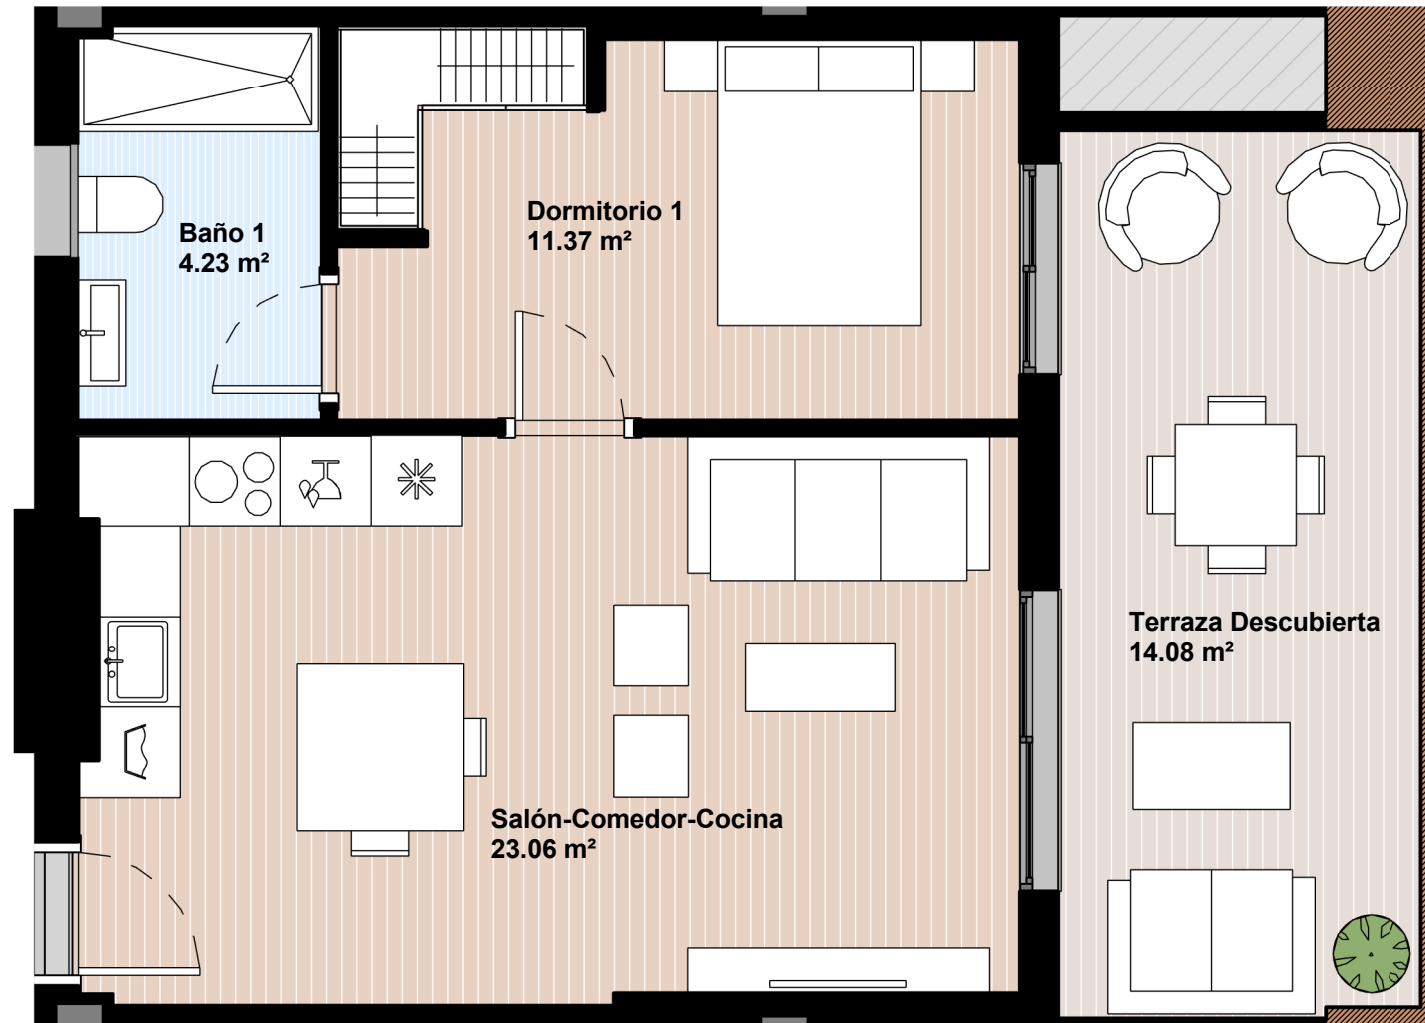

BLOQUE 1A\_PLANTA P2\_P.10\_1D

Superficie Útil

Vivienda	38.66 m <sup>2</sup>
Terraza Cubierta	0.00 m <sup>2</sup>
Terraza Descubierta	14.08 m <sup>2</sup>
<b>Total Útil</b>	<b>52.74 m<sup>2</sup></b>

Superficie Construida

Vivienda	46.03 m <sup>2</sup>
Terraza Cubierta	0.00 m <sup>2</sup>
Terraza Descubierta	14.35 m <sup>2</sup>
<b>Total Construida</b>	<b>60.38 m<sup>2</sup></b>

Superficie ZZCC

<b>Total construida con ZZCC</b>	<b>68.64 m<sup>2</sup></b>
----------------------------------	----------------------------

INFORMACIÓN Y VENTA:




91 209 32 80  
PROMOCIONES@GILMAR.ES

GESTIONA:




NOTA: Plano orientativo, no constituye documento contractual, sujeto a modificaciones por exigencias técnicas, jurídicas o administrativas derivadas de la obtención de todos los permisos y licencias reglamentarias, así como por necesidades constructivas o de diseño derivadas de la Dirección de Obra, sin que ello suponga merma de calidad. Las superficies tienen carácter provisional hasta la obtención de la correspondiente Licencia de Obras. La jardinería y el mobiliario tienen carácter meramente ornamental y, por tanto, no se entregan con la vivienda excepto cuando estén expresamente incluidos en la memoria de calidades. El mobiliario de cocina y la disposición de los electrodomésticos pueden sufrir variaciones en función de su montaje definitivo.

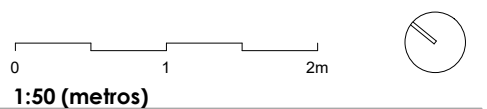

PROYECTA:



www.hcparquitectos.com

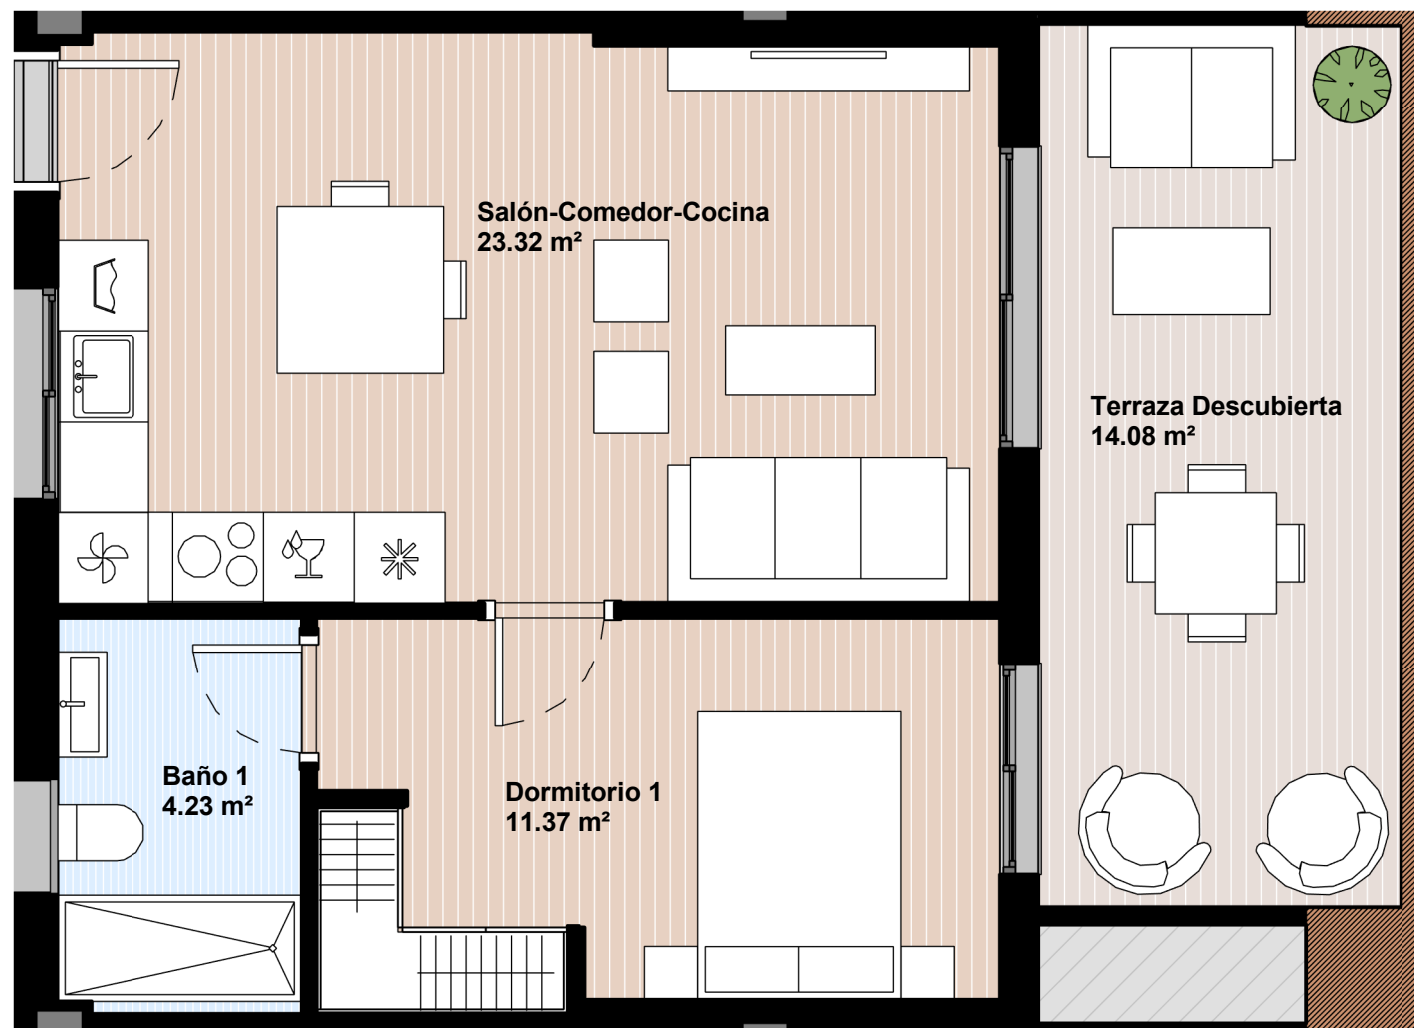

BLOQUE 1A\_PLANTA P2\_P.11\_1D

Superficie Útil

Vivienda	38.92 m <sup>2</sup>
Terraza Cubierta	0.00 m <sup>2</sup>
Terraza Descubierta	14.08 m <sup>2</sup>
<b>Total Útil</b>	<b>53.00 m<sup>2</sup></b>

Superficie Construida

Vivienda	45.81 m <sup>2</sup>
Terraza Cubierta	0.00 m <sup>2</sup>
Terraza Descubierta	14.35 m <sup>2</sup>
<b>Total Construida</b>	<b>60.16 m<sup>2</sup></b>


Superficie ZZCC

<b>Total construida con ZZCC</b>	<b>68.38 m<sup>2</sup></b>
----------------------------------	----------------------------

INFORMACIÓN Y VENTA:



91 209 32 80  
PROMOCIONES@GILMAR.ES

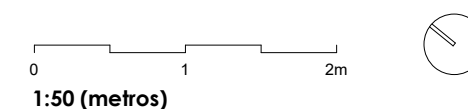

GESTIONA:



NOTA: Plano orientativo, no constituye documento contractual, sujeto a modificaciones por exigencias técnicas, jurídicas o administrativas derivadas de la obtención de todos los permisos y licencias reglamentarias, así como por necesidades constructivas o de diseño derivadas de la Dirección de Obra, sin que ello suponga merma de calidad. Las superficies tienen carácter provisional hasta la obtención de la correspondiente Licencia de Obras. La jardinería y el mobiliario tienen carácter meramente ornamental y, por tanto, no se entregan con la vivienda excepto cuando estén expresamente incluidos en la memoria de calidades. El mobiliario de cocina y la disposición de los electrodomésticos pueden sufrir variaciones en función de su montaje definitivo.

PROYECTA:



www.hcparquitectos.com

## Superficie Útil

Vivienda	68.50 m <sup>2</sup>
Terraza Cubierta	0.00 m <sup>2</sup>
Terraza Descubierta	51.05 m <sup>2</sup>
Total Útil	119.55 m <sup>2</sup>

## Superficie Construida


Vivienda	88.20 m <sup>2</sup>
Terraza Cubierta	0.00 m <sup>2</sup>
Terraza Descubierta	51.87 m <sup>2</sup>
Total Construida	140.07 m <sup>2</sup>

## Superficie ZZCC

Total construida con ZZCC	155.90 m <sup>2</sup>
---------------------------	-----------------------



BLOQUE 1A\_PLANTA P2\_P.12\_2D

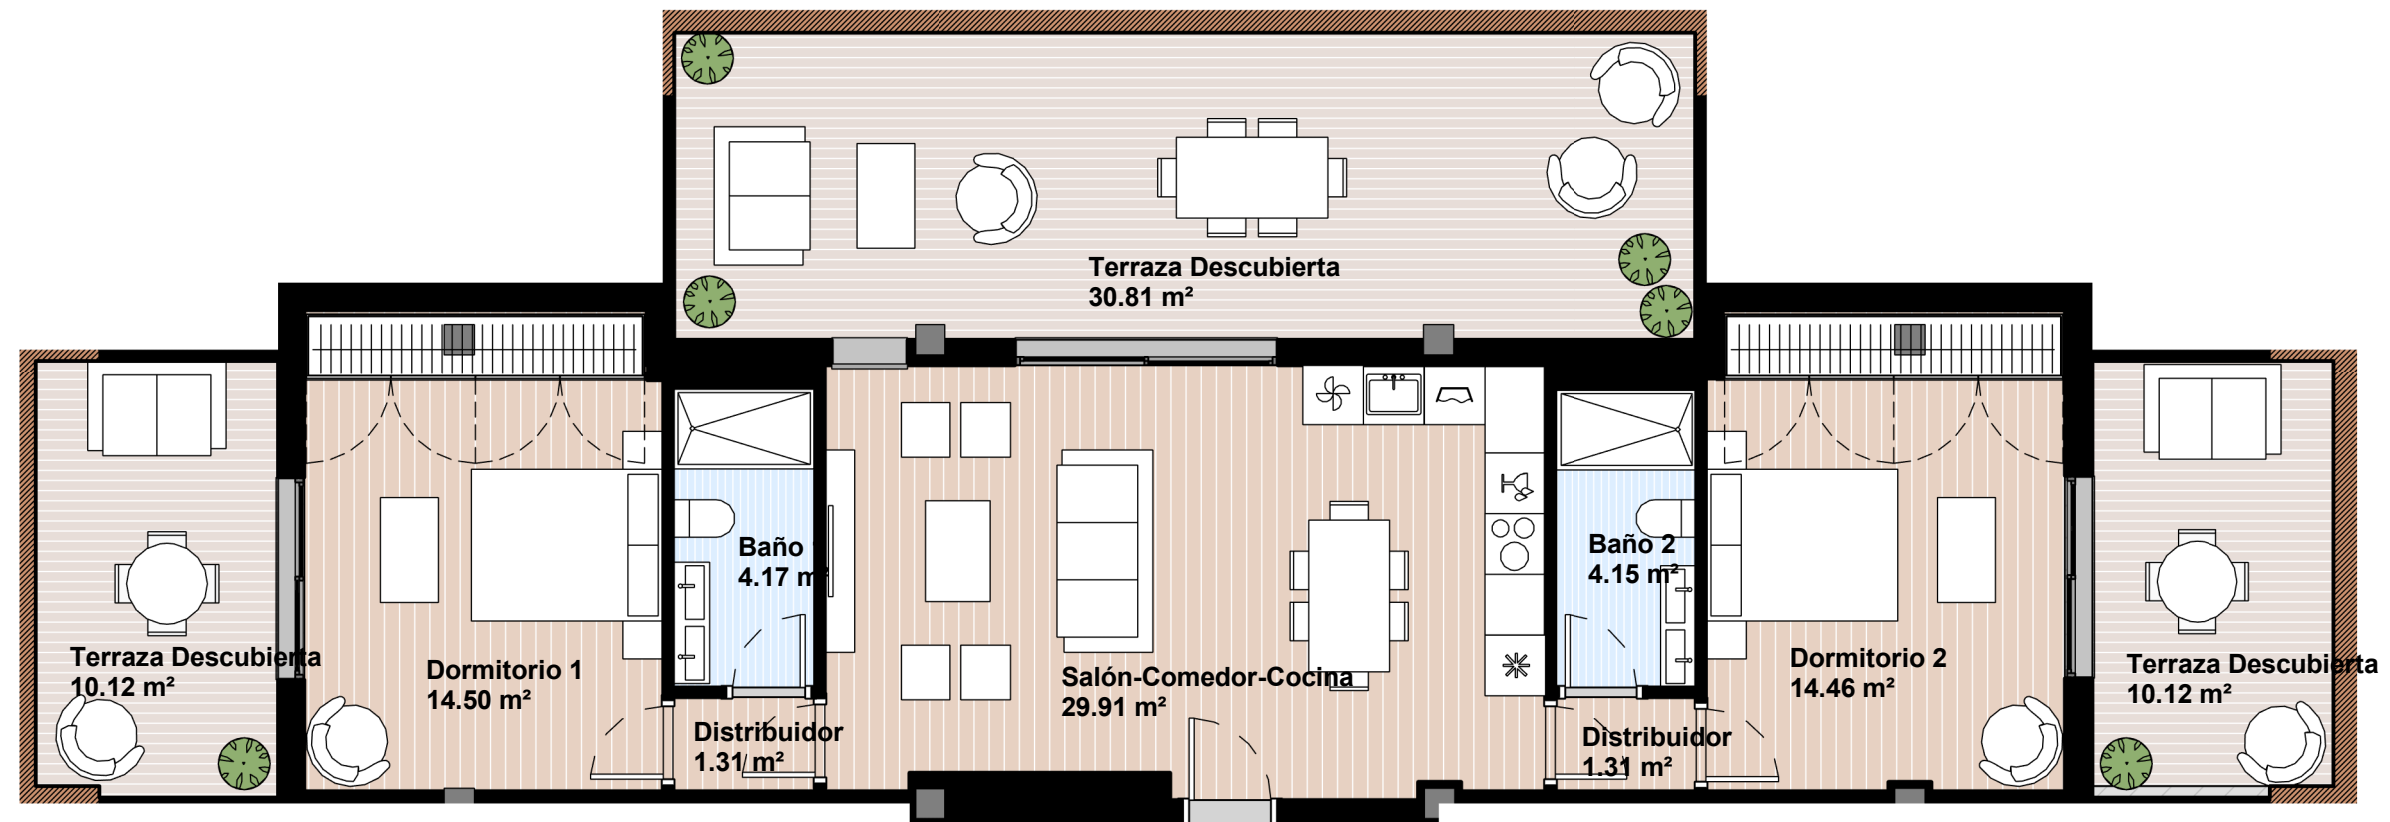

INFORMACIÓN Y VENTA:



91 209 32 80  
PROMOCIONES@GILMAR.ES



GESTIONA:




NOTA: Plano orientativo, no constituye documento contractual, sujeto a modificaciones por exigencias técnicas, jurídicas o administrativas derivadas de la obtención de todos los permisos y licencias reglamentarias, así como por necesidades constructivas o de diseño derivadas de la Dirección de Obra, sin que ello suponga merma de calidad. Las superficies tienen carácter provisional hasta la obtención de la correspondiente Licencia de Obras. La jardinería y el mobiliario tienen carácter meramente ornamental y, por tanto, no se entregan con la vivienda excepto cuando estén expresamente incluidos en la memoria de calidades. El mobiliario de cocina y la disposición de los electrodomésticos pueden sufrir variaciones en función de su montaje definitivo.

PROYECTA:



www.hcparquitectos.com

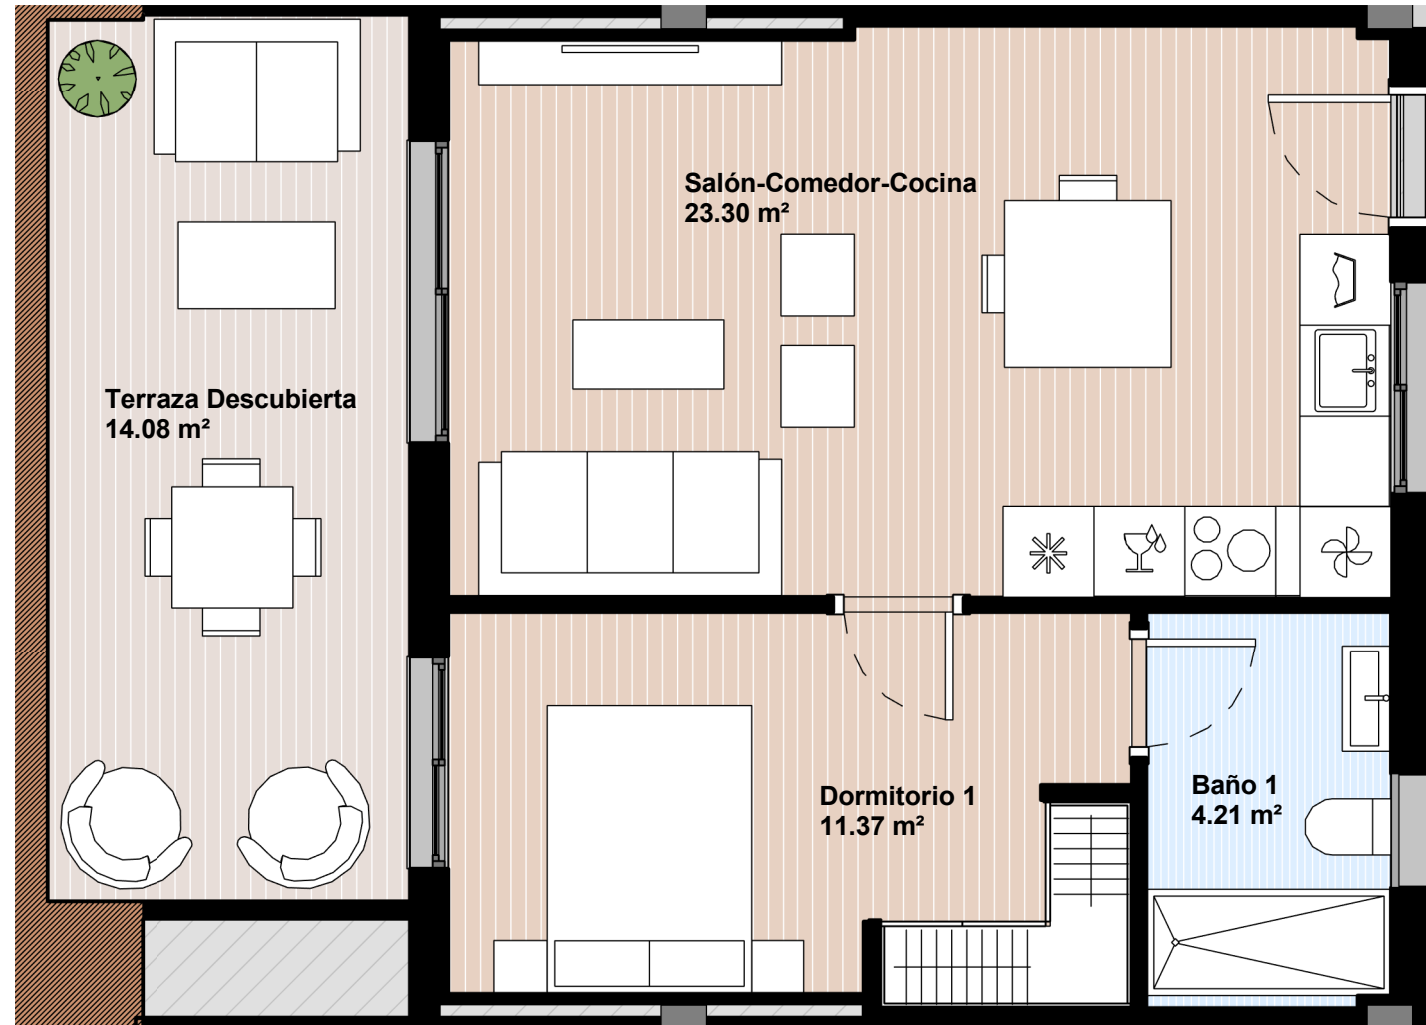

BLOQUE 1A\_ PLANTA P2\_ P.13\_ 1D

Superficie Útil

Vivienda	38.88 m <sup>2</sup>
Terraza Cubierta	0.00 m <sup>2</sup>
Terraza Descubierta	14.08 m <sup>2</sup>
<b>Total Útil</b>	<b>52.96 m<sup>2</sup></b>

Superficie Construida

Vivienda	45.81 m <sup>2</sup>
Terraza Cubierta	0.00 m <sup>2</sup>
Terraza Descubierta	14.35 m <sup>2</sup>
<b>Total Construida</b>	<b>60.16 m<sup>2</sup></b>

Superficie ZZCC

<b>Total construida con ZZCC</b>	<b>68.38 m<sup>2</sup></b>
----------------------------------	----------------------------

INFORMACIÓN Y VENTA:




91 209 32 80  
PROMOCIONES@GILMAR.ES

GESTIONA:




NOTA: Plano orientativo, no constituye documento contractual, sujeto a modificaciones por exigencias técnicas, jurídicas o administrativas derivadas de la obtención de todos los permisos y licencias reglamentarias, así como por necesidades constructivas o de diseño derivadas de la Dirección de Obra, sin que ello suponga merma de calidad. Las superficies tienen carácter provisional hasta la obtención de la correspondiente Licencia de Obras. La jardinería y el mobiliario tienen carácter meramente ornamental y, por tanto, no se entregan con la vivienda excepto cuando estén expresamente incluidos en la memoria de calidades. El mobiliario de cocina y la disposición de los electrodomésticos pueden sufrir variaciones en función de su montaje definitivo.

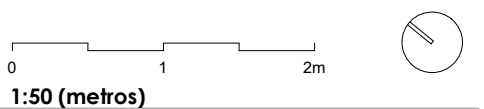

PROYECTA:



www.hcparquitectos.com

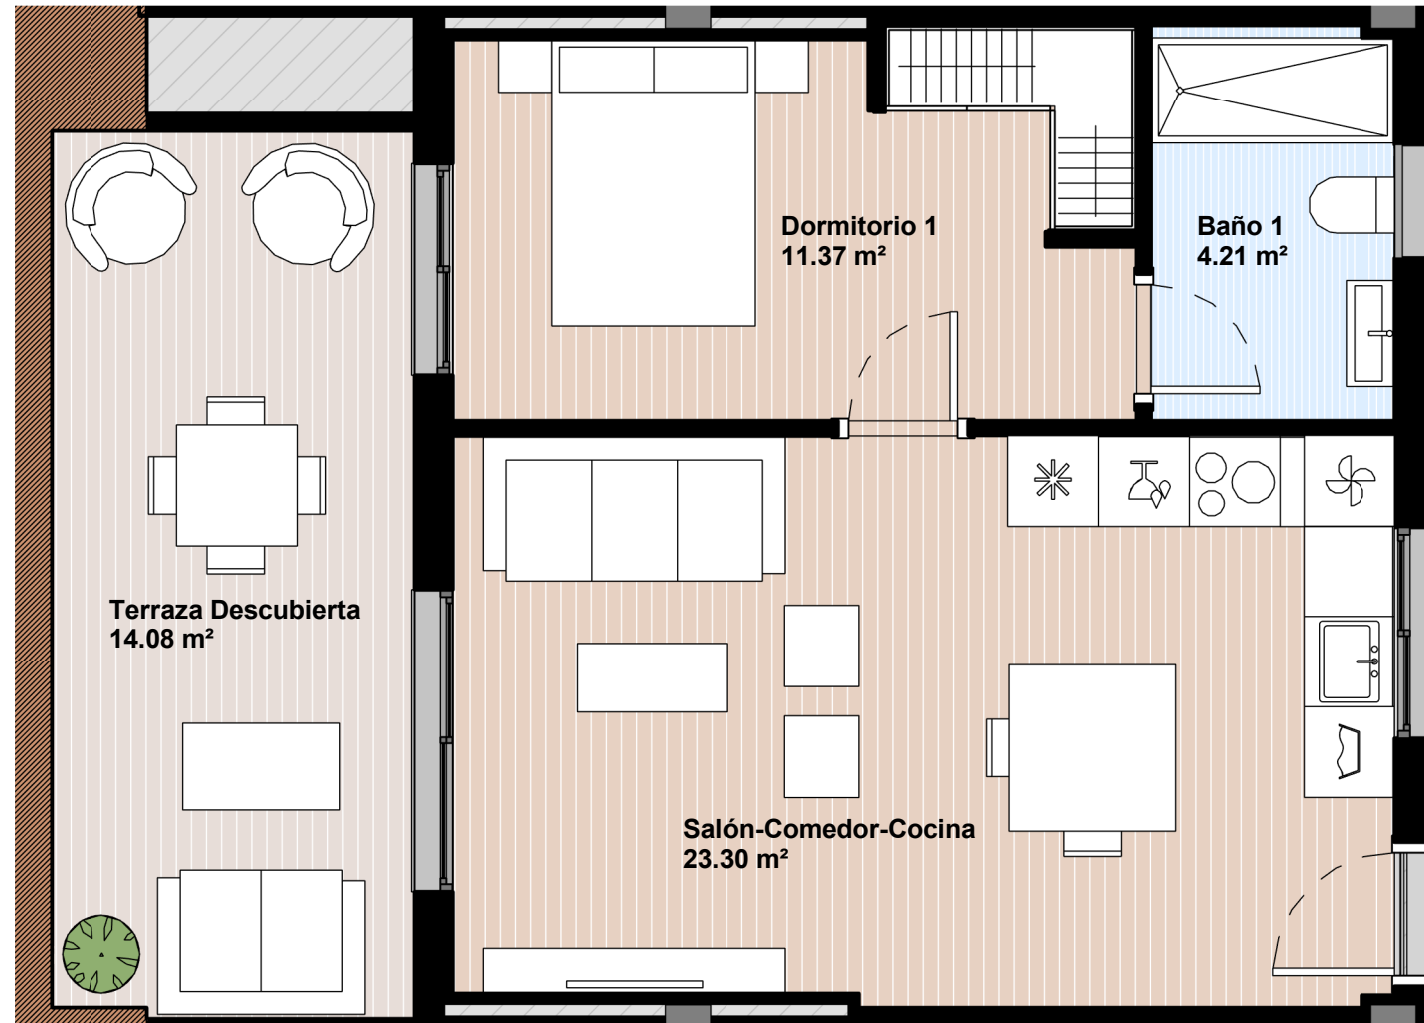

BLOQUE 1A\_PLANTA P2\_P.14\_1D

Superficie Útil

Vivienda	38.88 m <sup>2</sup>
Terraza Cubierta	0.00 m <sup>2</sup>
Terraza Descubierta	14.08 m <sup>2</sup>
<b>Total Útil</b>	<b>52.96 m<sup>2</sup></b>

Superficie Construida

Vivienda	45.81 m <sup>2</sup>
Terraza Cubierta	0.00 m <sup>2</sup>
Terraza Descubierta	14.35 m <sup>2</sup>
<b>Total Construida</b>	<b>60.16 m<sup>2</sup></b>


Superficie ZZCC

<b>Total construida con ZZCC</b>	<b>68.38 m<sup>2</sup></b>
----------------------------------	----------------------------

INFORMACIÓN Y VENTA:



91 209 32 80  
PROMOCIONES@GILMAR.ES

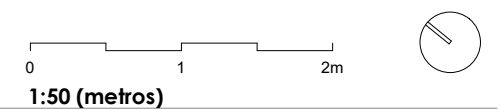

GESTIONA:





NOTA: Plano orientativo, no constituye documento contractual, sujeto a modificaciones por exigencias técnicas, jurídicas o administrativas derivadas de la obtención de todos los permisos y licencias reglamentarias, así como por necesidades constructivas o de diseño derivadas de la Dirección de Obra, sin que ello suponga merma de calidad. Las superficies tienen carácter provisional hasta la obtención de la correspondiente Licencia de Obras. La jardinería y el mobiliario tienen carácter meramente ornamental y, por tanto, no se entregan con la vivienda excepto cuando estén expresamente incluidos en la memoria de calidades. El mobiliario de cocina y la disposición de los electrodomésticos pueden sufrir variaciones en función de su montaje definitivo.

PROYECTA:



www.hcparquitectos.com

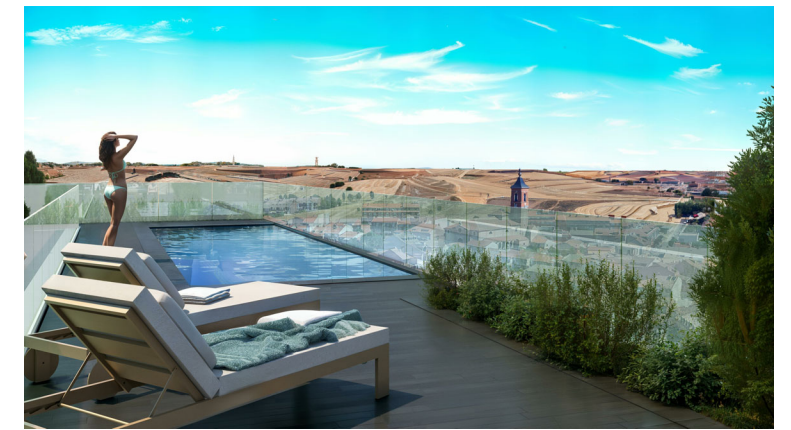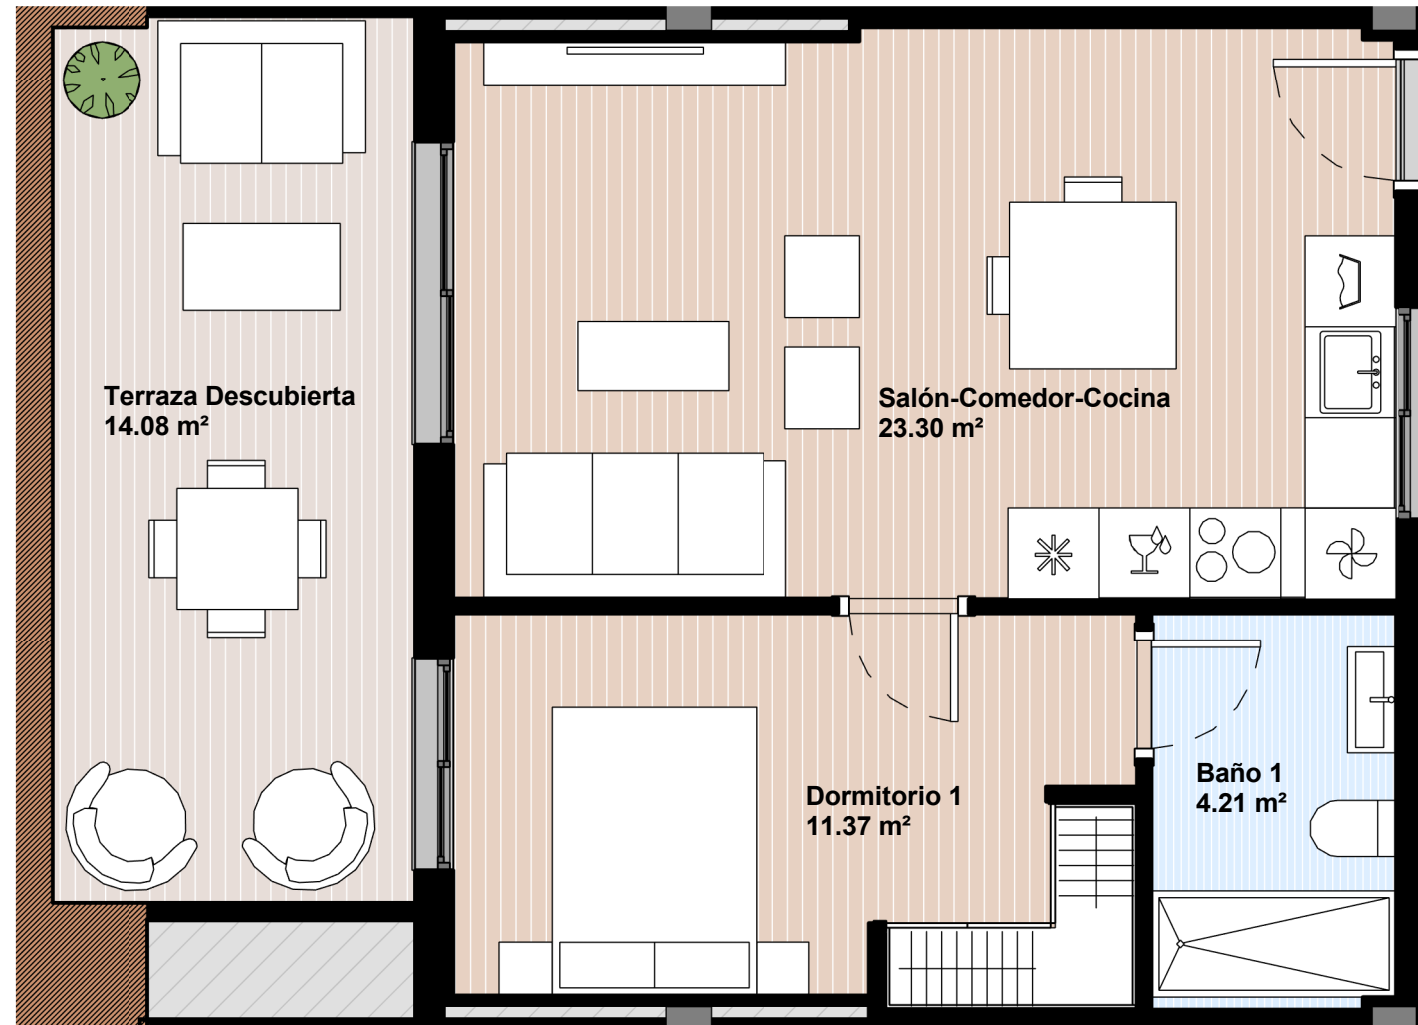

BLOQUE 1A\_ PLANTA P2\_ P.15\_ 1D

Superficie Útil

Vivienda	38.88 m <sup>2</sup>
Terraza Cubierta	0.00 m <sup>2</sup>
Terraza Descubierta	14.08 m <sup>2</sup>
<b>Total Útil</b>	<b>52.96 m<sup>2</sup></b>

Superficie Construida

Vivienda	45.81 m <sup>2</sup>
Terraza Cubierta	0.00 m <sup>2</sup>
Terraza Descubierta	14.35 m <sup>2</sup>
<b>Total Construida</b>	<b>60.16 m<sup>2</sup></b>

Superficie ZZCC

<b>Total construida con ZZCC</b>	<b>68.38 m<sup>2</sup></b>
----------------------------------	----------------------------

INFORMACIÓN Y VENTA:




91 209 32 80  
PROMOCIONES@GILMAR.ES

GESTIONA:



NOTA: Plano orientativo, no constituye documento contractual, sujeto a modificaciones por exigencias técnicas, jurídicas o administrativas derivadas de la obtención de todos los permisos y licencias reglamentarias, así como por necesidades constructivas o de diseño derivadas de la Dirección de Obra, sin que ello suponga merma de calidad. Las superficies tienen carácter provisional hasta la obtención de la correspondiente Licencia de Obras. La jardinería y el mobiliario tienen carácter meramente ornamental y, por tanto, no se entregan con la vivienda excepto cuando estén expresamente incluidos en la memoria de calidades. El mobiliario de cocina y la disposición de los electrodomésticos pueden sufrir variaciones en función de su montaje definitivo.

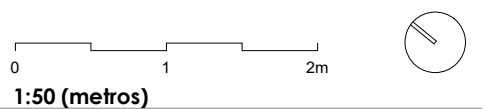

PROYECTA:



www.hcparquitectos.com