




BLOQUE 1A_PLANTA P0_P.01_1D

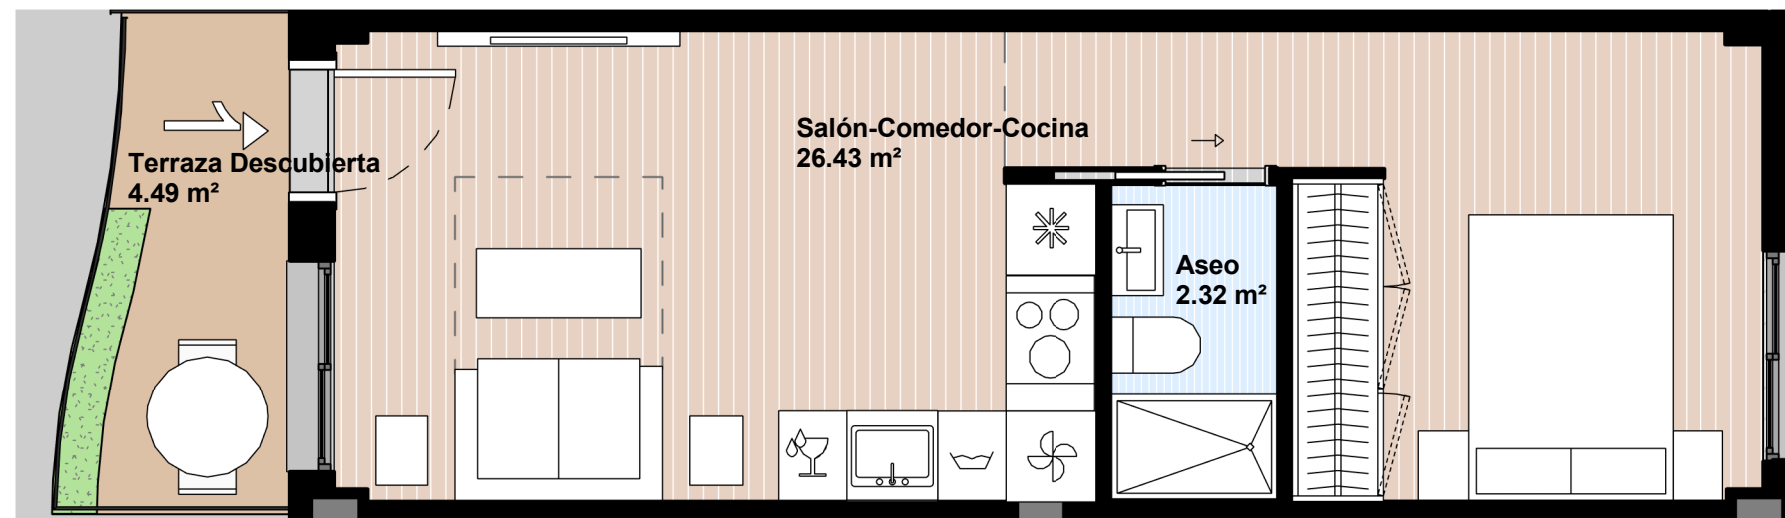

Superficie Útil

Vivienda	28.75 m ²
Terraza Cubierta	0.00 m ²
Terraza Descubierta	4.49 m ²
Total Útil	33.24 m²

Superficie Construida

Vivienda	34.14 m ²
Terraza Cubierta	0.00 m ²
Terraza Descubierta	4.67 m ²
Total Construida	38.81 m²


Superficie ZZCC

Total construida con ZZCC	44.94 m²
----------------------------------	----------------------------

INFORMACIÓN Y VENTA:



91 209 32 80
PROMOCIONES@GILMAR.ES

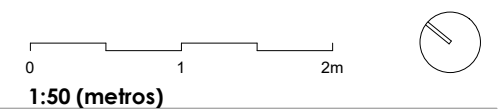

GESTIONA:





NOTA: Plano orientativo, no constituye documento contractual, sujeto a modificaciones por exigencias técnicas, jurídicas o administrativas derivadas de la obtención de todos los permisos y licencias reglamentarias, así como por necesidades constructivas o de diseño derivadas de la Dirección de Obra, sin que ello suponga merma de calidad. Las superficies tienen carácter provisional hasta la obtención de la correspondiente Licencia de Obras. La jardinería y el mobiliario tienen carácter meramente ornamental y, por tanto, no se entregan con la vivienda excepto cuando estén expresamente incluidos en la memoria de calidades. El mobiliario de cocina y la disposición de los electrodomésticos pueden sufrir variaciones en función de su montaje definitivo.

PROYECTA:



www.hcparquitectos.com

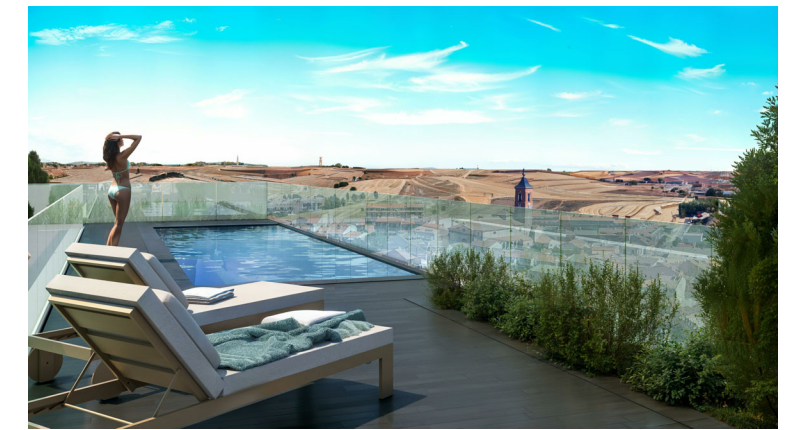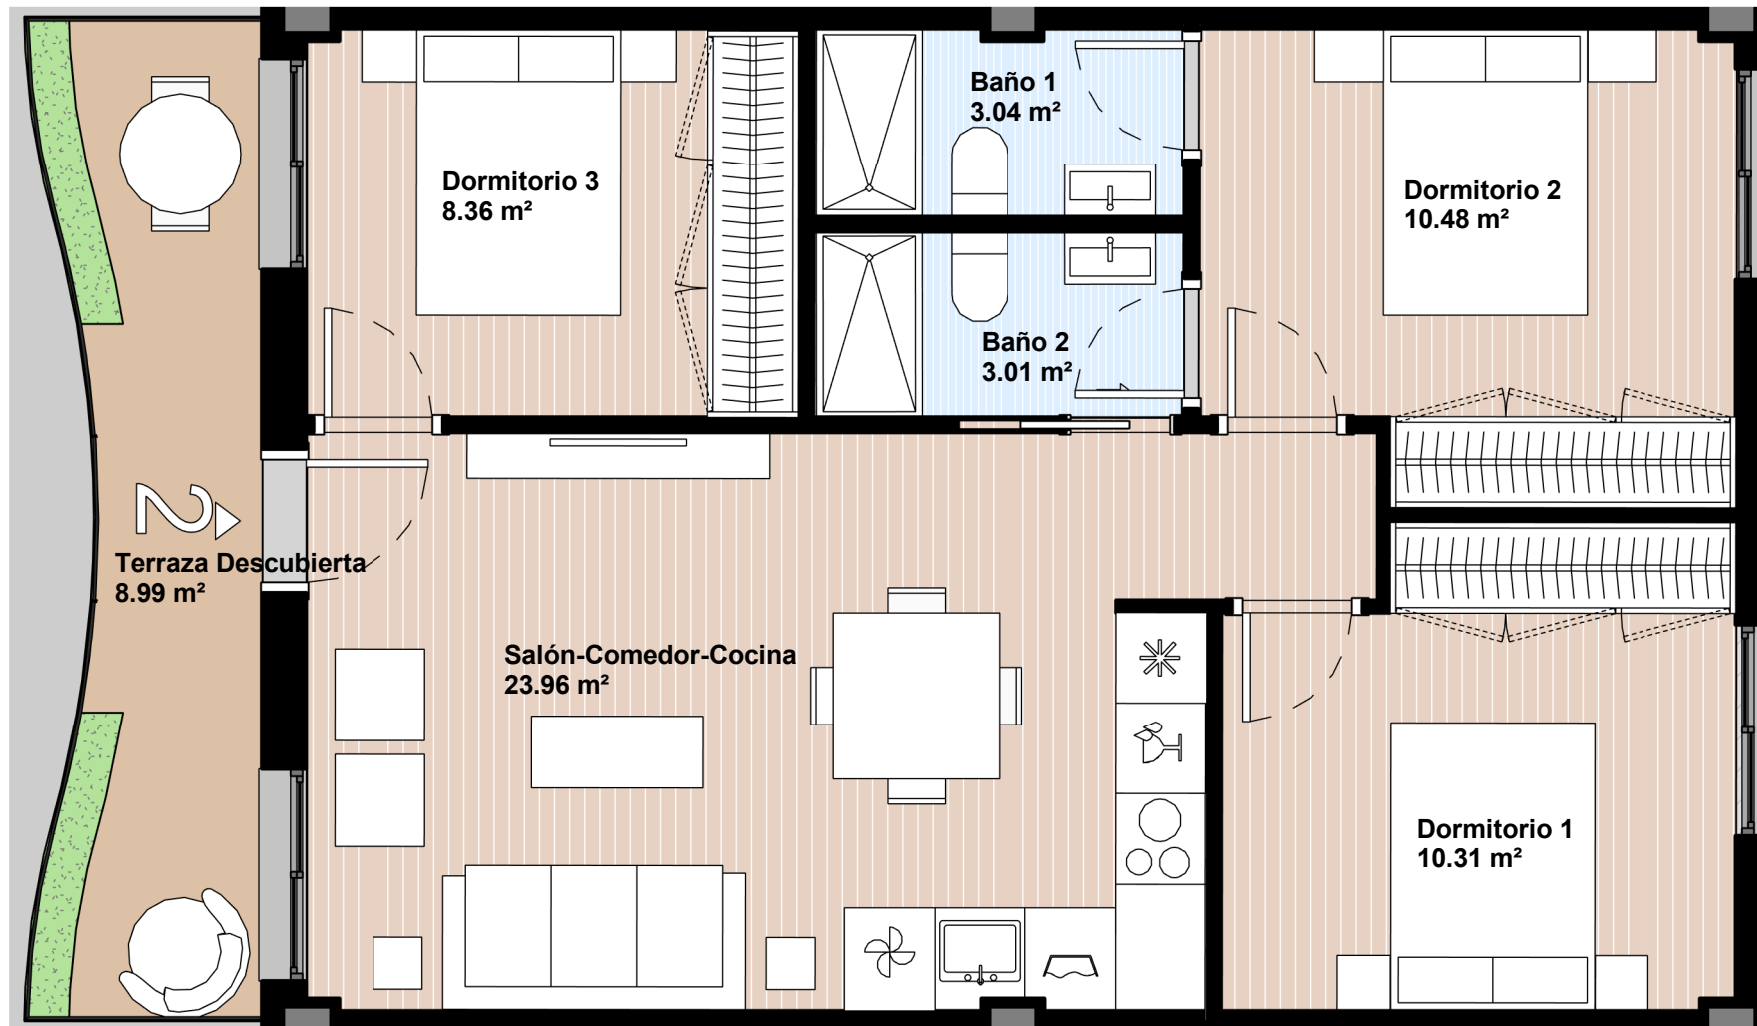

BLOQUE 1A_PLANTA P0_P.02_3D

Superficie Útil

Vivienda	59.16 m ²
Terraza Cubierta	0.00 m ²
Terraza Descubierta	8.99 m ²
Total Útil	68.15 m²

Superficie Construida

Vivienda	67.77 m ²
Terraza Cubierta	0.00 m ²
Terraza Descubierta	8.99 m ²
Total Construida	76.75 m²

Superficie ZZCC

Total construida con ZZCC	88.91 m²
----------------------------------	----------------------------

INFORMACIÓN Y VENTA:




91 209 32 80
PROMOCIONES@GILMAR.ES

GESTIONA:



NOTA: Plano orientativo, no constituye documento contractual, sujeto a modificaciones por exigencias técnicas, jurídicas o administrativas derivadas de la obtención de todos los permisos y licencias reglamentarias, así como por necesidades constructivas o de diseño derivadas de la Dirección de Obra, sin que ello suponga merma de calidad. Las superficies tienen carácter provisional hasta la obtención de la correspondiente Licencia de Obras. La jardinería y el mobiliario tienen carácter meramente ornamental y, por tanto, no se entregan con la vivienda excepto cuando estén expresamente incluidos en la memoria de calidades. El mobiliario de cocina y la disposición de los electrodomésticos pueden sufrir variaciones en función de su montaje definitivo.

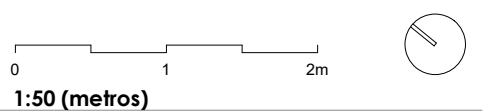

PROYECTA:



www.hcparquitectos.com



BLOQUE 1A_PLANTA P0_P.03_3D

Superficie Útil


Vivienda	59.16 m ²
Terraza Cubierta	0.00 m ²
Terraza Descubierta	9.03 m ²
Total Útil	68.19 m²

Superficie Construida

Vivienda	67.77 m ²
Terraza Cubierta	0.00 m ²
Terraza Descubierta	9.03 m ²
Total Construida	76.80 m²

Superficie ZZCC

Total construida con ZZCC	88.96 m²
----------------------------------	----------------------------

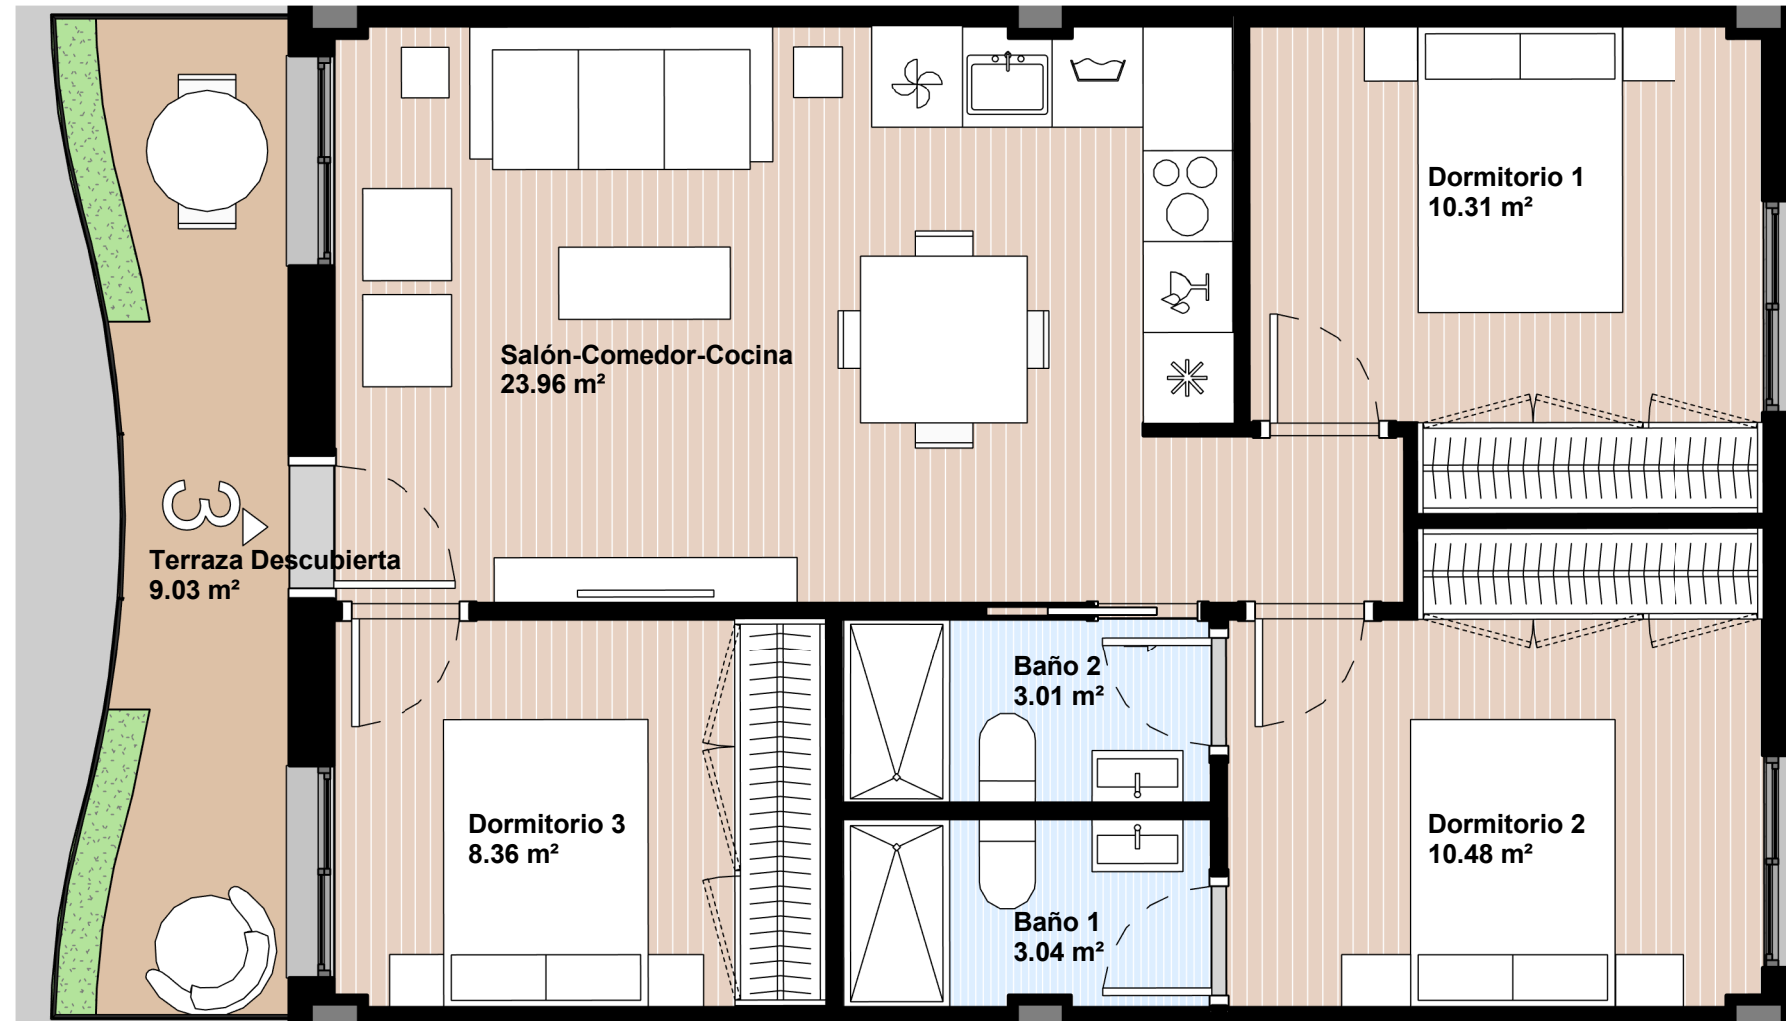

INFORMACIÓN Y VENTA:




91 209 32 80
PROMOCIONES@GILMAR.ES

GESTIONA:



NOTA: Plano orientativo, no constituye documento contractual, sujeto a modificaciones por exigencias técnicas, jurídicas o administrativas derivadas de la obtención de todos los permisos y licencias reglamentarias, así como por necesidades constructivas o de diseño derivadas de la Dirección de Obra, sin que ello suponga merma de calidad. Las superficies tienen carácter provisional hasta la obtención de la correspondiente Licencia de Obras. La jardinería y el mobiliario tienen carácter meramente ornamental y, por tanto, no se entregan con la vivienda excepto cuando estén expresamente incluidos en la memoria de calidades. El mobiliario de cocina y la disposición de los electrodomésticos pueden sufrir variaciones en función de su montaje definitivo.

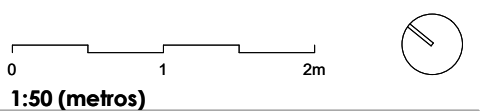


PROYECTA:



www.hcparquitectos.com



BLOQUE 1A_PLANTA P0_P.04_1D

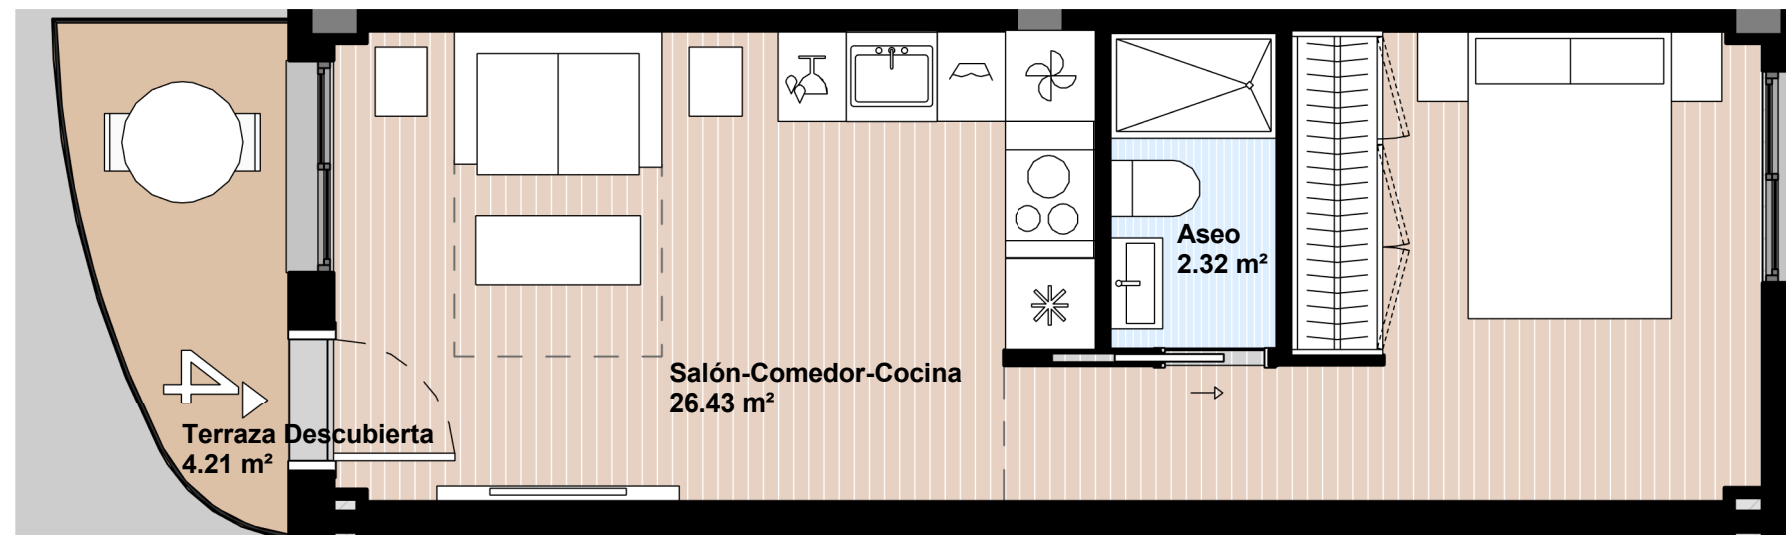

Superficie Útil

Vivienda	28.75 m ²
Terraza Cubierta	0.00 m ²
Terraza Descubierta	4.21 m ²
Total Útil	32.96 m²

Superficie Construida

Vivienda	33.88 m ²
Terraza Cubierta	0.00 m ²
Terraza Descubierta	4.23 m ²
Total Construida	38.11 m²


Superficie ZZCC

Total construida con ZZCC	44.19 m²
----------------------------------	----------------------------

INFORMACIÓN Y VENTA:



91 209 32 80
PROMOCIONES@GILMAR.ES

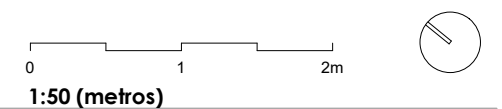

GESTIONA:



NOTA: Plano orientativo, no constituye documento contractual, sujeto a modificaciones por exigencias técnicas, jurídicas o administrativas derivadas de la obtención de todos los permisos y licencias reglamentarias, así como por necesidades constructivas o de diseño derivadas de la Dirección de Obra, sin que ello suponga merma de calidad. Las superficies tienen carácter provisional hasta la obtención de la correspondiente Licencia de Obras. La jardinería y el mobiliario tienen carácter meramente ornamental y, por tanto, no se entregan con la vivienda excepto cuando estén expresamente incluidos en la memoria de calidades. El mobiliario de cocina y la disposición de los electrodomésticos pueden sufrir variaciones en función de su montaje definitivo.


PROYECTA:



www.hcparquitectos.com



BLOQUE 1A_PLANTA P0_P.05_1D

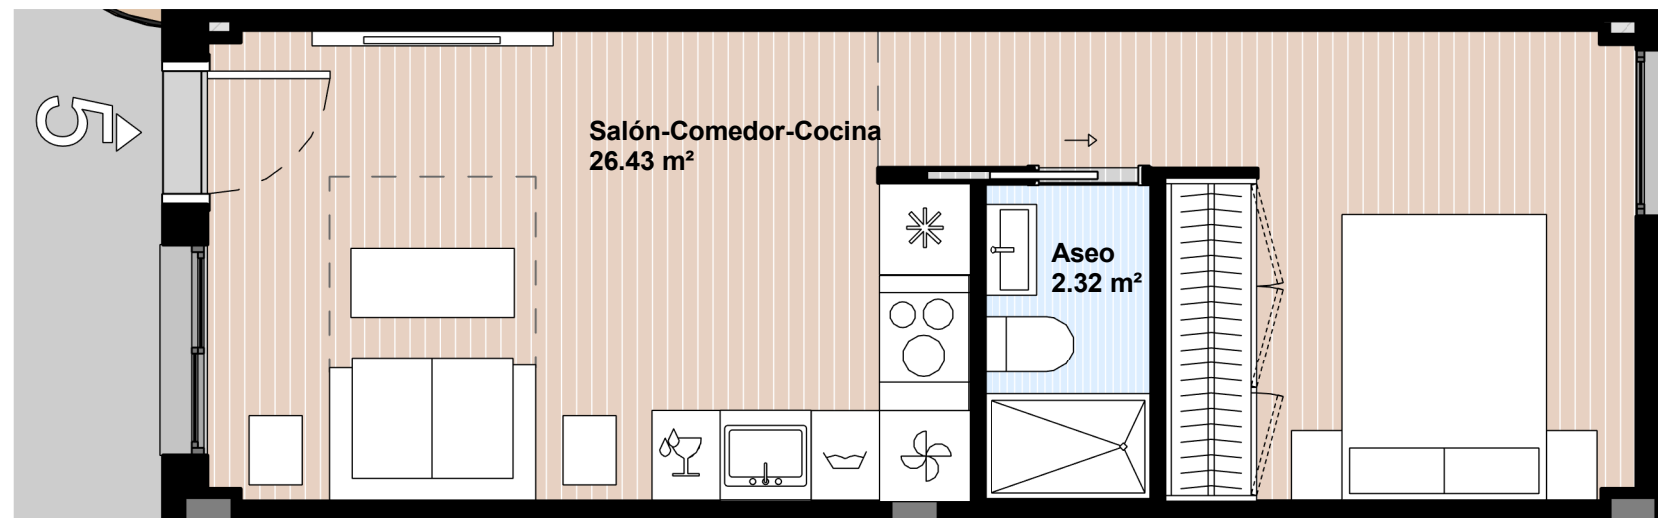

Superficie Útil

Vivienda	28.75 m ²
Terraza Cubierta	0.00 m ²
Terraza Descubierta	0.00 m ²
Total Útil	28.75 m²

Superficie Construida

Vivienda	33.88 m ²
Terraza Cubierta	0.00 m ²
Terraza Descubierta	0.00 m ²
Total Construida	33.88 m²


Superficie ZZCC

Total construida con ZZCC	39.96 m²
----------------------------------	----------------------------

INFORMACIÓN Y VENTA:



91 209 32 80
PROMOCIONES@GILMAR.ES

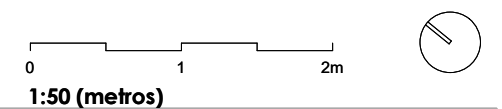

GESTIONA:



NOTA: Plano orientativo, no constituye documento contractual, sujeto a modificaciones por exigencias técnicas, jurídicas o administrativas derivadas de la obtención de todos los permisos y licencias reglamentarias, así como por necesidades constructivas o de diseño derivadas de la Dirección de Obra, sin que ello suponga merma de calidad. Las superficies tienen carácter provisional hasta la obtención de la correspondiente Licencia de Obras. La jardinería y el mobiliario tienen carácter meramente ornamental y, por tanto, no se entregan con la vivienda excepto cuando estén expresamente incluidos en la memoria de calidades. El mobiliario de cocina y la disposición de los electrodomésticos pueden sufrir variaciones en función de su montaje definitivo.


PROYECTA:



www.hcparquitectos.com



BLOQUE 1A_PLANTA P0_P.06_1D

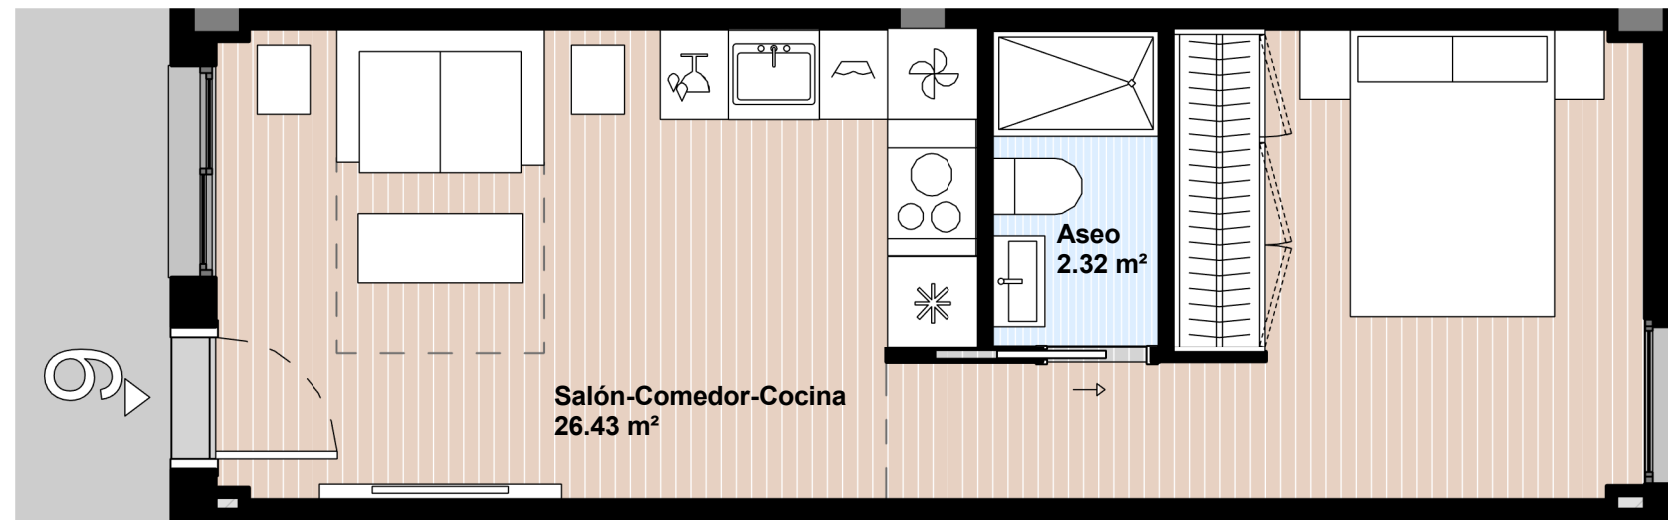

Superficie Útil

Vivienda	28.75 m ²
Terraza Cubierta	0.00 m ²
Terraza Descubierta	0.00 m ²
Total Útil	28.75 m²

Superficie Construida

Vivienda	33.88 m ²
Terraza Cubierta	0.00 m ²
Terraza Descubierta	0.00 m ²
Total Construida	33.88 m²


Superficie ZZCC

Total construida con ZZCC	39.96 m²
----------------------------------	----------------------------

INFORMACIÓN Y VENTA:



91 209 32 80
PROMOCIONES@GILMAR.ES

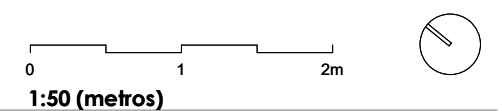

GESTIONA:



NOTA: Plano orientativo, no constituye documento contractual, sujeto a modificaciones por exigencias técnicas, jurídicas o administrativas derivadas de la obtención de todos los permisos y licencias reglamentarias, así como por necesidades constructivas o de diseño derivadas de la Dirección de Obra, sin que ello suponga merma de calidad. Las superficies tienen carácter provisional hasta la obtención de la correspondiente Licencia de Obras. La jardinería y el mobiliario tienen carácter meramente ornamental y, por tanto, no se entregan con la vivienda excepto cuando estén expresamente incluidos en la memoria de calidades. El mobiliario de cocina y la disposición de los electrodomésticos pueden sufrir variaciones en función de su montaje definitivo.

PROYECTA:



www.hcparquitectos.com



BLOQUE 1A_PLANTA P0_P.07_1D



Superficie Útil

Vivienda	28.33 m ²
Terraza Cubierta	0.00 m ²
Terraza Descubierta	4.14 m ²
Total Útil	32.47 m²

Superficie Construida

Vivienda	33.88 m ²
Terraza Cubierta	0.00 m ²
Terraza Descubierta	4.21 m ²
Total Construida	38.09 m²

Superficie ZZCC


Total construida con ZZCC	44.17 m²
----------------------------------	----------------------------

INFORMACIÓN Y VENTA:



91 209 32 80
PROMOCIONES@GILMAR.ES

62.70 m²

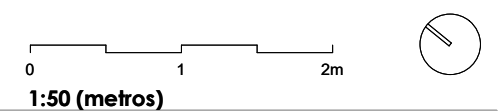

GESTIONA:




NOTA: Plano orientativo, no constituye documento contractual, sujeto a modificaciones por exigencias técnicas, jurídicas o administrativas derivadas de la obtención de todos los permisos y licencias reglamentarias, así como por necesidades constructivas o de diseño derivadas de la Dirección de Obra, sin que ello suponga merma de calidad. Las superficies tienen carácter provisional hasta la obtención de la correspondiente Licencia de Obras. La jardinería y el mobiliario tienen carácter meramente ornamental y, por tanto, no se entregan con la vivienda excepto cuando estén expresamente incluidos en la memoria de calidades. El mobiliario de cocina y la disposición de los electrodomésticos pueden sufrir variaciones en función de su montaje definitivo.

PROYECTA:



www.hcparquitectos.com

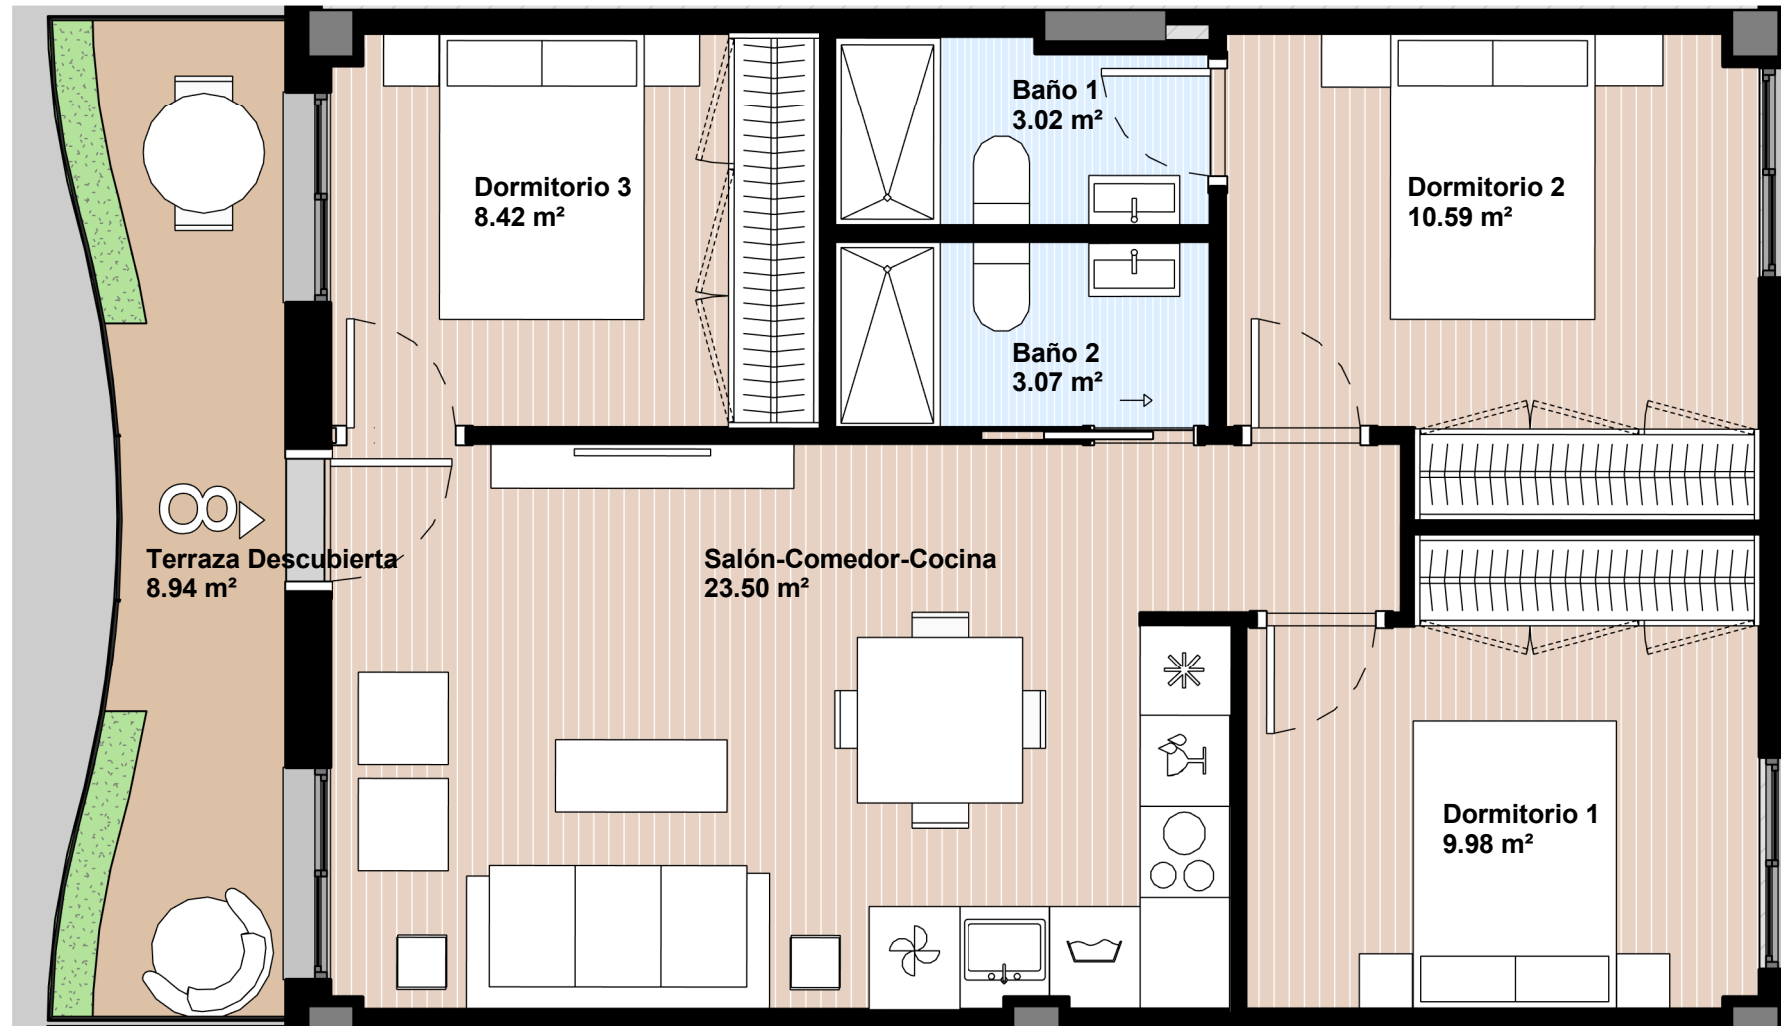

BLOQUE 1A_PLANTA P0_P.08_3D

Superficie Útil

Vivienda	58.58 m ²
Terraza Cubierta	0.00 m ²
Terraza Descubierta	8.94 m ²
Total Útil	67.52 m²

Superficie Construida

Vivienda	67.77 m ²
Terraza Cubierta	0.00 m ²
Terraza Descubierta	9.04 m ²
Total Construida	76.81 m²

Superficie ZZCC

Total construida con ZZCC	88.97 m²
----------------------------------	----------------------------

INFORMACIÓN Y VENTA:




91 209 32 80
PROMOCIONES@GILMAR.ES

GESTIONA:



NOTA: Plano orientativo, no constituye documento contractual, sujeto a modificaciones por exigencias técnicas, jurídicas o administrativas derivadas de la obtención de todos los permisos y licencias reglamentarias, así como por necesidades constructivas o de diseño derivadas de la Dirección de Obra, sin que ello suponga merma de calidad. Las superficies tienen carácter provisional hasta la obtención de la correspondiente Licencia de Obras. La jardinería y el mobiliario tienen carácter meramente ornamental y, por tanto, no se entregan con la vivienda excepto cuando estén expresamente incluidos en la memoria de calidades. El mobiliario de cocina y la disposición de los electrodomésticos pueden sufrir variaciones en función de su montaje definitivo.

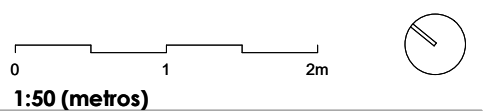


PROYECTA:



www.hcparquitectos.com



BLOQUE 1A_PLANTA P0_P.09_3D

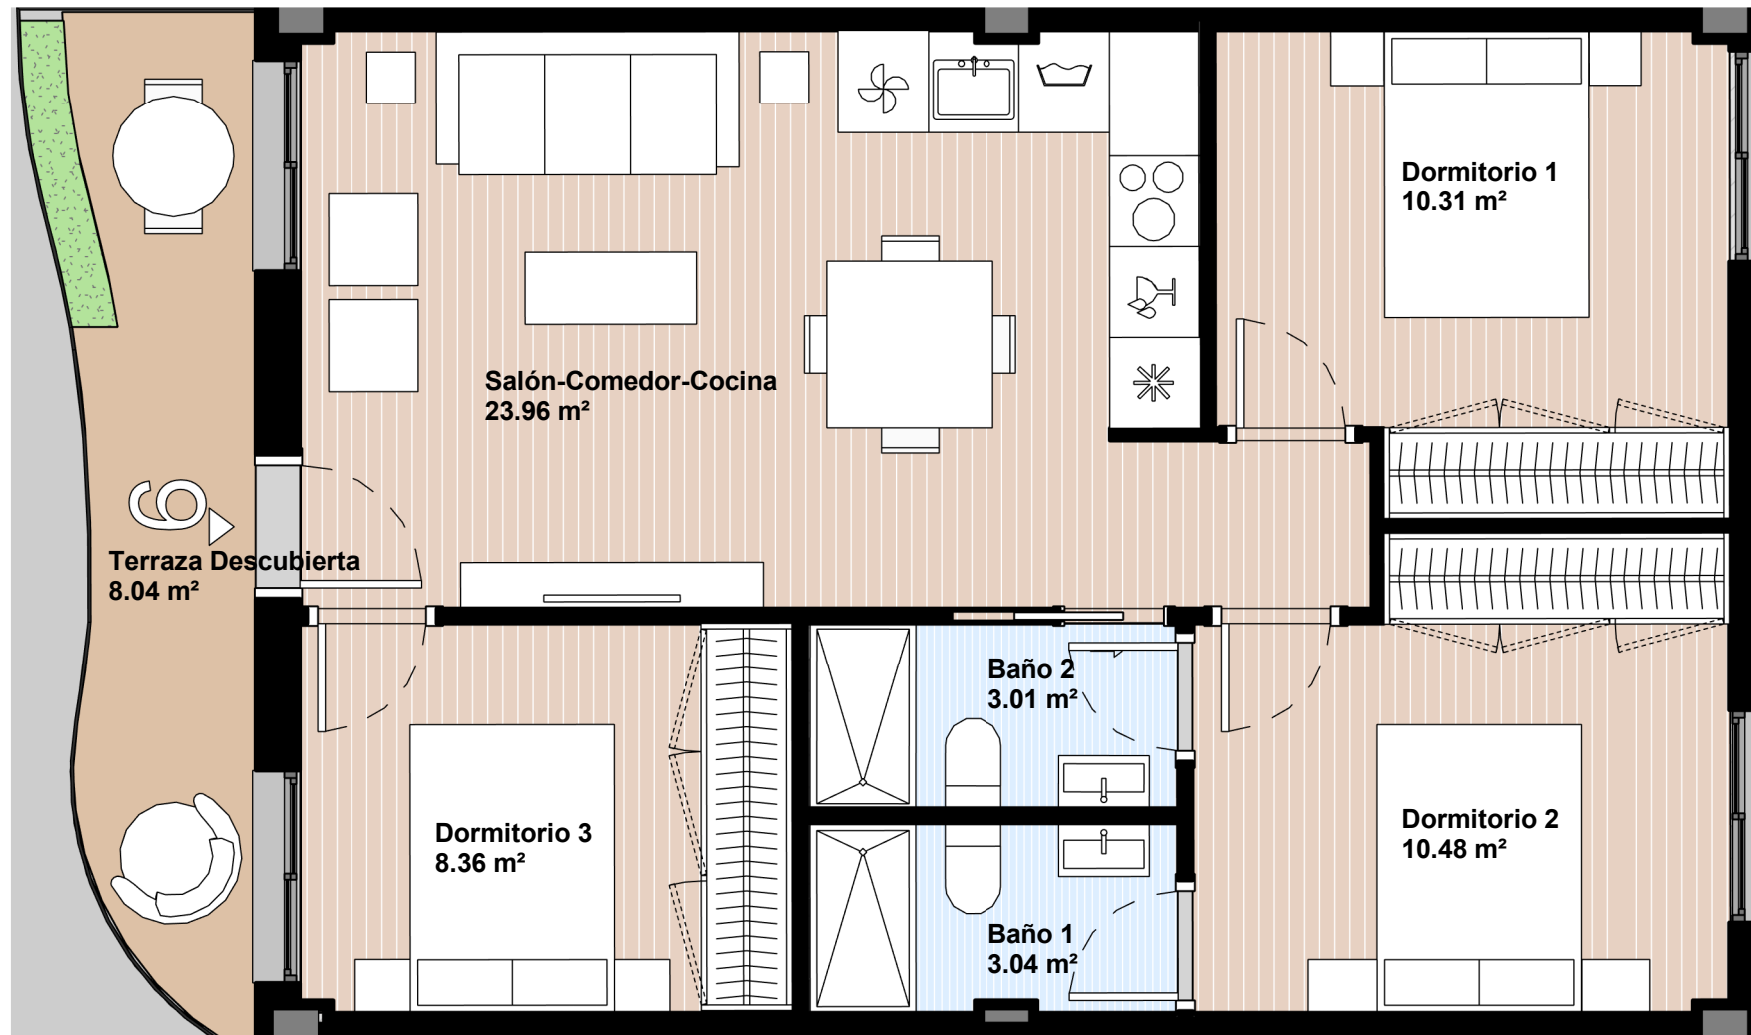

Superficie Útil

Vivienda	59.16 m ²
Terraza Cubierta	0.00 m ²
Terraza Descubierta	8.04 m ²
Total Útil	67.20 m²

Superficie Construida

Vivienda	69.77 m ²
Terraza Cubierta	0.00 m ²
Terraza Descubierta	8.05 m ²
Total Construida	77.82 m²

Superficie ZZCC

Total construida con ZZCC	90.34 m²
----------------------------------	----------------------------

INFORMACIÓN Y VENTA:




91 209 32 80
PROMOCIONES@GILMAR.ES

GESTIONA:



NOTA: Plano orientativo, no constituye documento contractual, sujeto a modificaciones por exigencias técnicas, jurídicas o administrativas derivadas de la obtención de todos los permisos y licencias reglamentarias, así como por necesidades constructivas o de diseño derivadas de la Dirección de Obra, sin que ello suponga merma de calidad. Las superficies tienen carácter provisional hasta la obtención de la correspondiente Licencia de Obras. La jardinería y el mobiliario tienen carácter meramente ornamental y, por tanto, no se entregan con la vivienda excepto cuando estén expresamente incluidos en la memoria de calidades. El mobiliario de cocina y la disposición de los electrodomésticos pueden sufrir variaciones en función de su montaje definitivo.

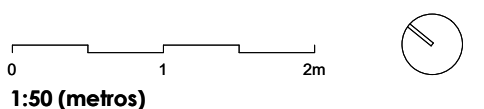


PROYECTA:



www.hcparquitectos.com



BLOQUE 1A_PLANTA P0_P.10_1D

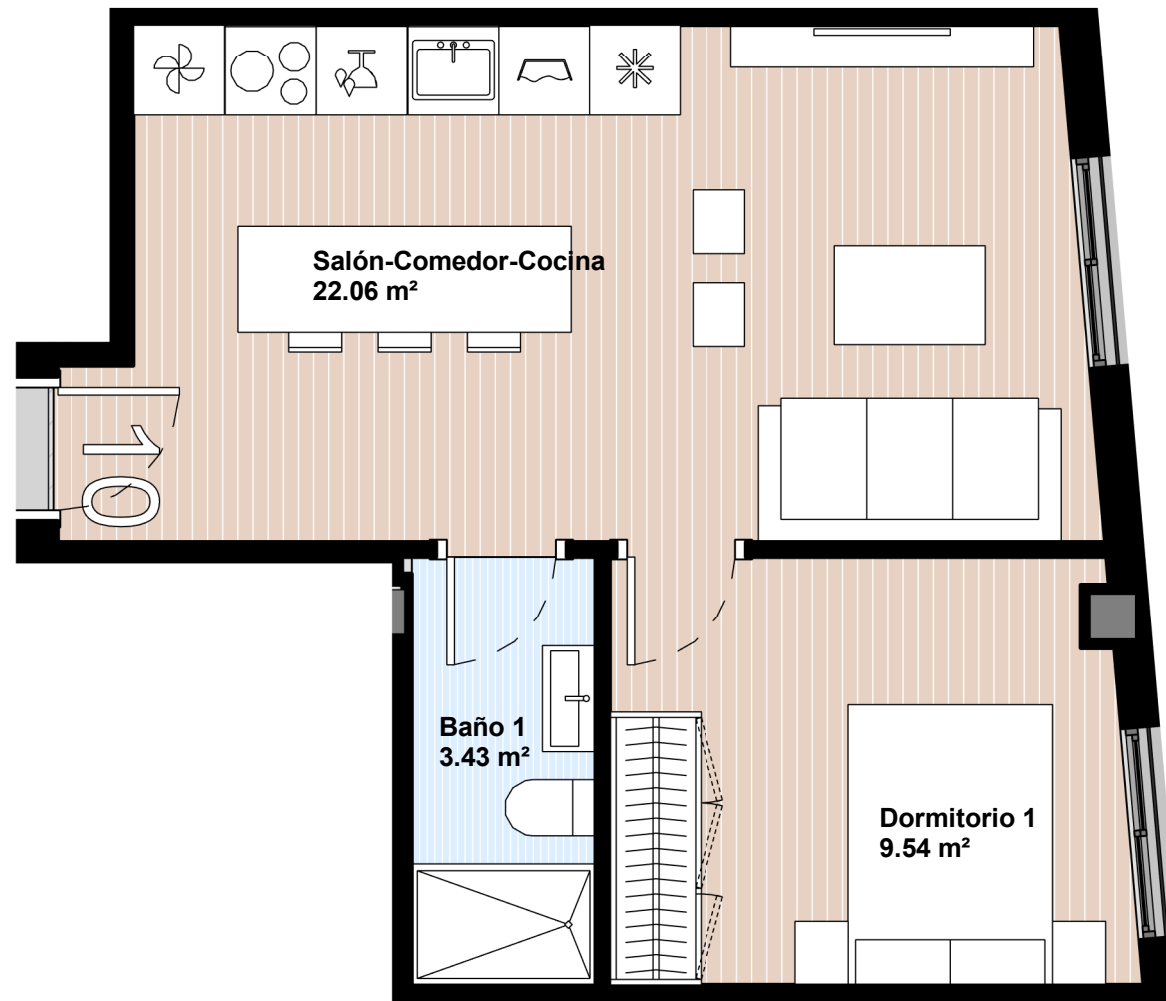

Superficie Útil

Vivienda	35.03 m ²
Terraza Cubierta	0.00 m ²
Terraza Descubierta	0.00 m ²
Total Útil	35.03 m²

Superficie Construida

Vivienda	40.94 m ²
Terraza Cubierta	0.00 m ²
Terraza Descubierta	0.00 m ²
Total Construida	40.94 m²


Superficie ZZCC

Total construida con ZZCC	48.29 m²
----------------------------------	----------------------------

INFORMACIÓN Y VENTA:



91 209 32 80
PROMOCIONES@GILMAR.ES

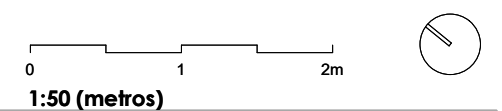

GESTIONA:




NOTA: Plano orientativo, no constituye documento contractual, sujeto a modificaciones por exigencias técnicas, jurídicas o administrativas derivadas de la obtención de todos los permisos y licencias reglamentarias, así como por necesidades constructivas o de diseño derivadas de la Dirección de Obra, sin que ello suponga merma de calidad. Las superficies tienen carácter provisional hasta la obtención de la correspondiente Licencia de Obras. La jardinería y el mobiliario tienen carácter meramente ornamental y, por tanto, no se entregan con la vivienda excepto cuando estén expresamente incluidos en la memoria de calidades. El mobiliario de cocina y la disposición de los electrodomésticos pueden sufrir variaciones en función de su montaje definitivo.

PROYECTA:



www.hcparquitectos.com

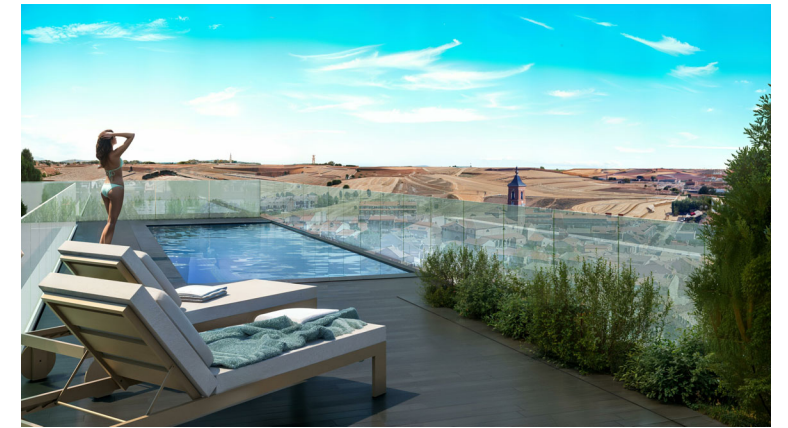

BLOQUE 1A_PLANTA P0_P.11_2D

Superficie Útil

Vivienda	60.32 m ²
Terraza Cubierta	6.15 m ²
Terraza Descubierta	0.00 m ²
Total Útil	66.47 m²

Superficie Construida

Vivienda	70.46 m ²
Terraza Cubierta	6.53 m ²
Terraza Descubierta	0.00 m ²
Total Construida	76.99 m²

Superficie ZZCC

Total construida con ZZCC	89.64 m²
----------------------------------	----------------------------

INFORMACIÓN Y VENTA:



91 209 32 80
PROMOCIONES@GILMAR.ES



GESTIONA:




NOTA: Plano orientativo, no constituye documento contractual, sujeto a modificaciones por exigencias técnicas, jurídicas o administrativas derivadas de la obtención de todos los permisos y licencias reglamentarias, así como por necesidades constructivas o de diseño derivadas de la Dirección de Obra, sin que ello suponga merma de calidad. Las superficies tienen carácter provisional hasta la obtención de la correspondiente Licencia de Obras. La jardinería y el mobiliario tienen carácter meramente ornamental y, por tanto, no se entregan con la vivienda excepto cuando estén expresamente incluidos en la memoria de calidades. El mobiliario de cocina y la disposición de los electrodomésticos pueden sufrir variaciones en función de su montaje definitivo.

PROYECTA:



www.hcparquitectos.com

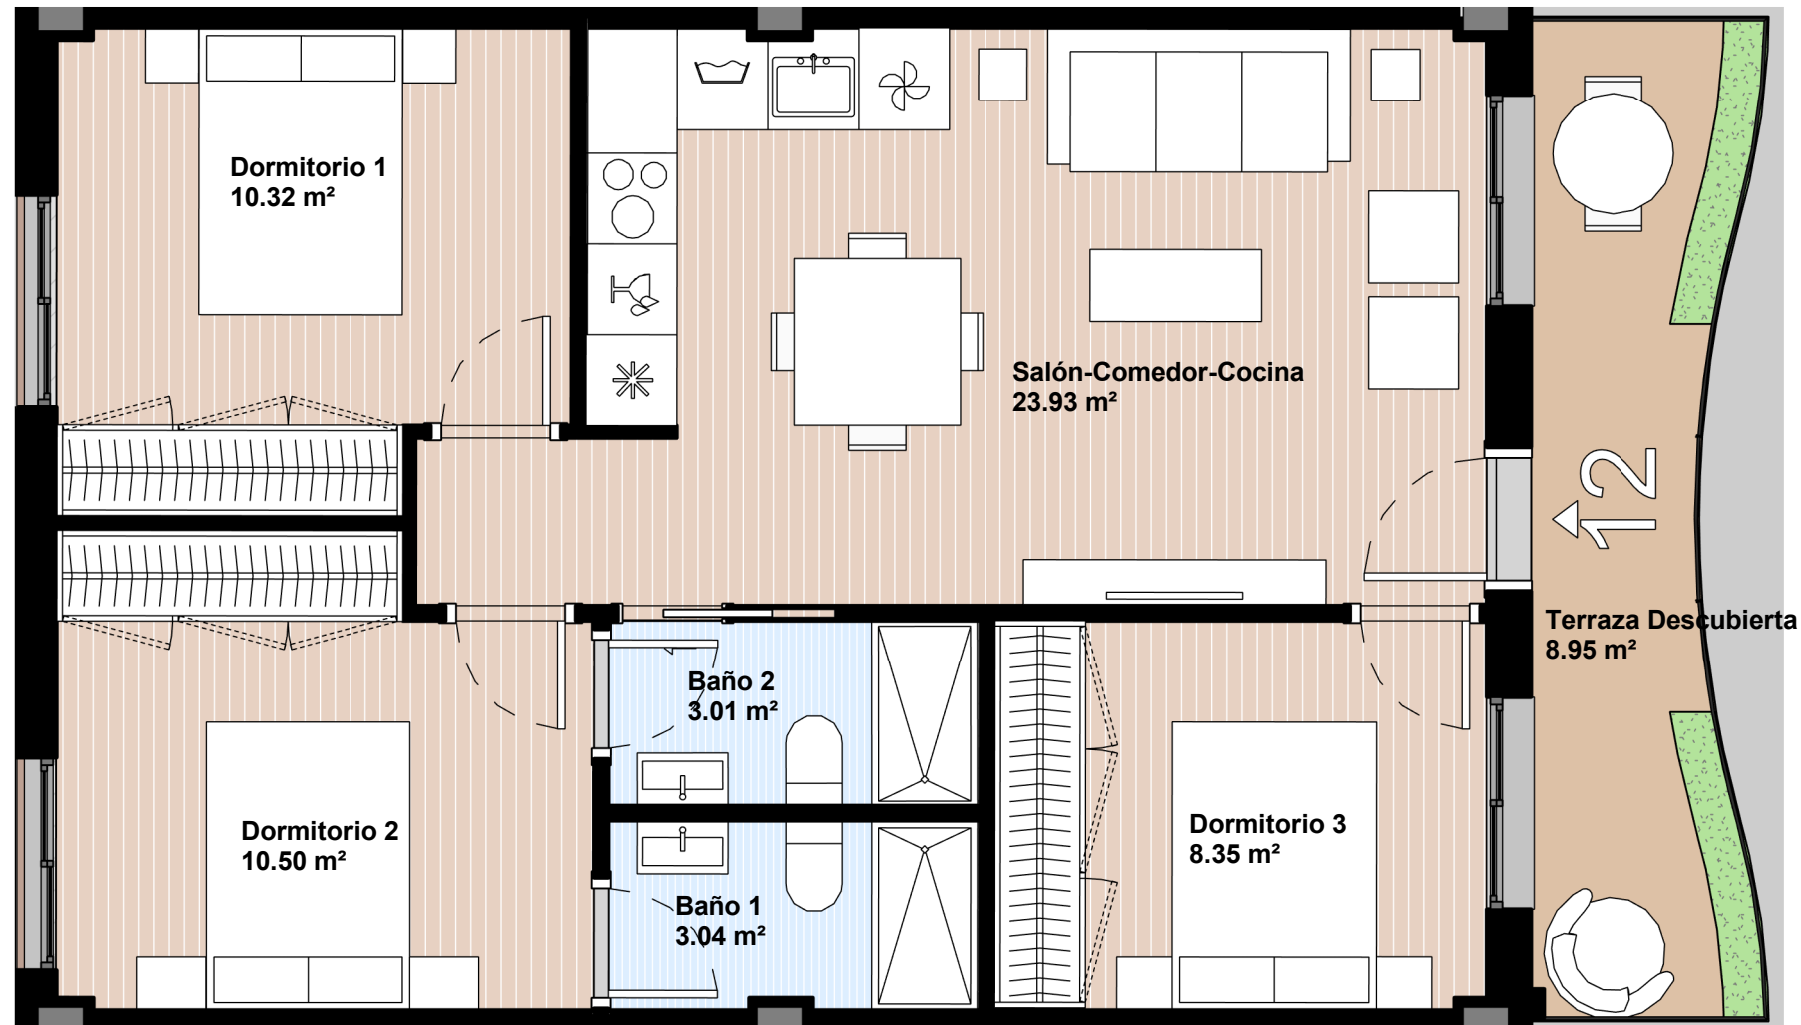

BLOQUE 1A_PLANTA P0_P.12_3D

Superficie Útil

Vivienda	59.15 m ²
Terraza Cubierta	0.00 m ²
Terraza Descubierta	8.95 m ²
Total Útil	68.10 m²

Superficie Construida

Vivienda	67.77 m ²
Terraza Cubierta	0.00 m ²
Terraza Descubierta	9.03 m ²
Total Construida	76.80 m²

Superficie ZZCC

Total construida con ZZCC	88.96 m²
----------------------------------	----------------------------

INFORMACIÓN Y VENTA:




91 209 32 80
PROMOCIONES@GILMAR.ES

GESTIONA:




NOTA: Plano orientativo, no constituye documento contractual, sujeto a modificaciones por exigencias técnicas, jurídicas o administrativas derivadas de la obtención de todos los permisos y licencias reglamentarias, así como por necesidades constructivas o de diseño derivadas de la Dirección de Obra, sin que ello suponga merma de calidad. Las superficies tienen carácter provisional hasta la obtención de la correspondiente Licencia de Obras. La jardinería y el mobiliario tienen carácter meramente ornamental y, por tanto, no se entregan con la vivienda excepto cuando estén expresamente incluidos en la memoria de calidades. El mobiliario de cocina y la disposición de los electrodomésticos pueden sufrir variaciones en función de su montaje definitivo.

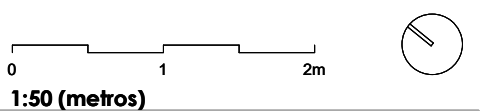

PROYECTA:



www.hcparquitectos.com

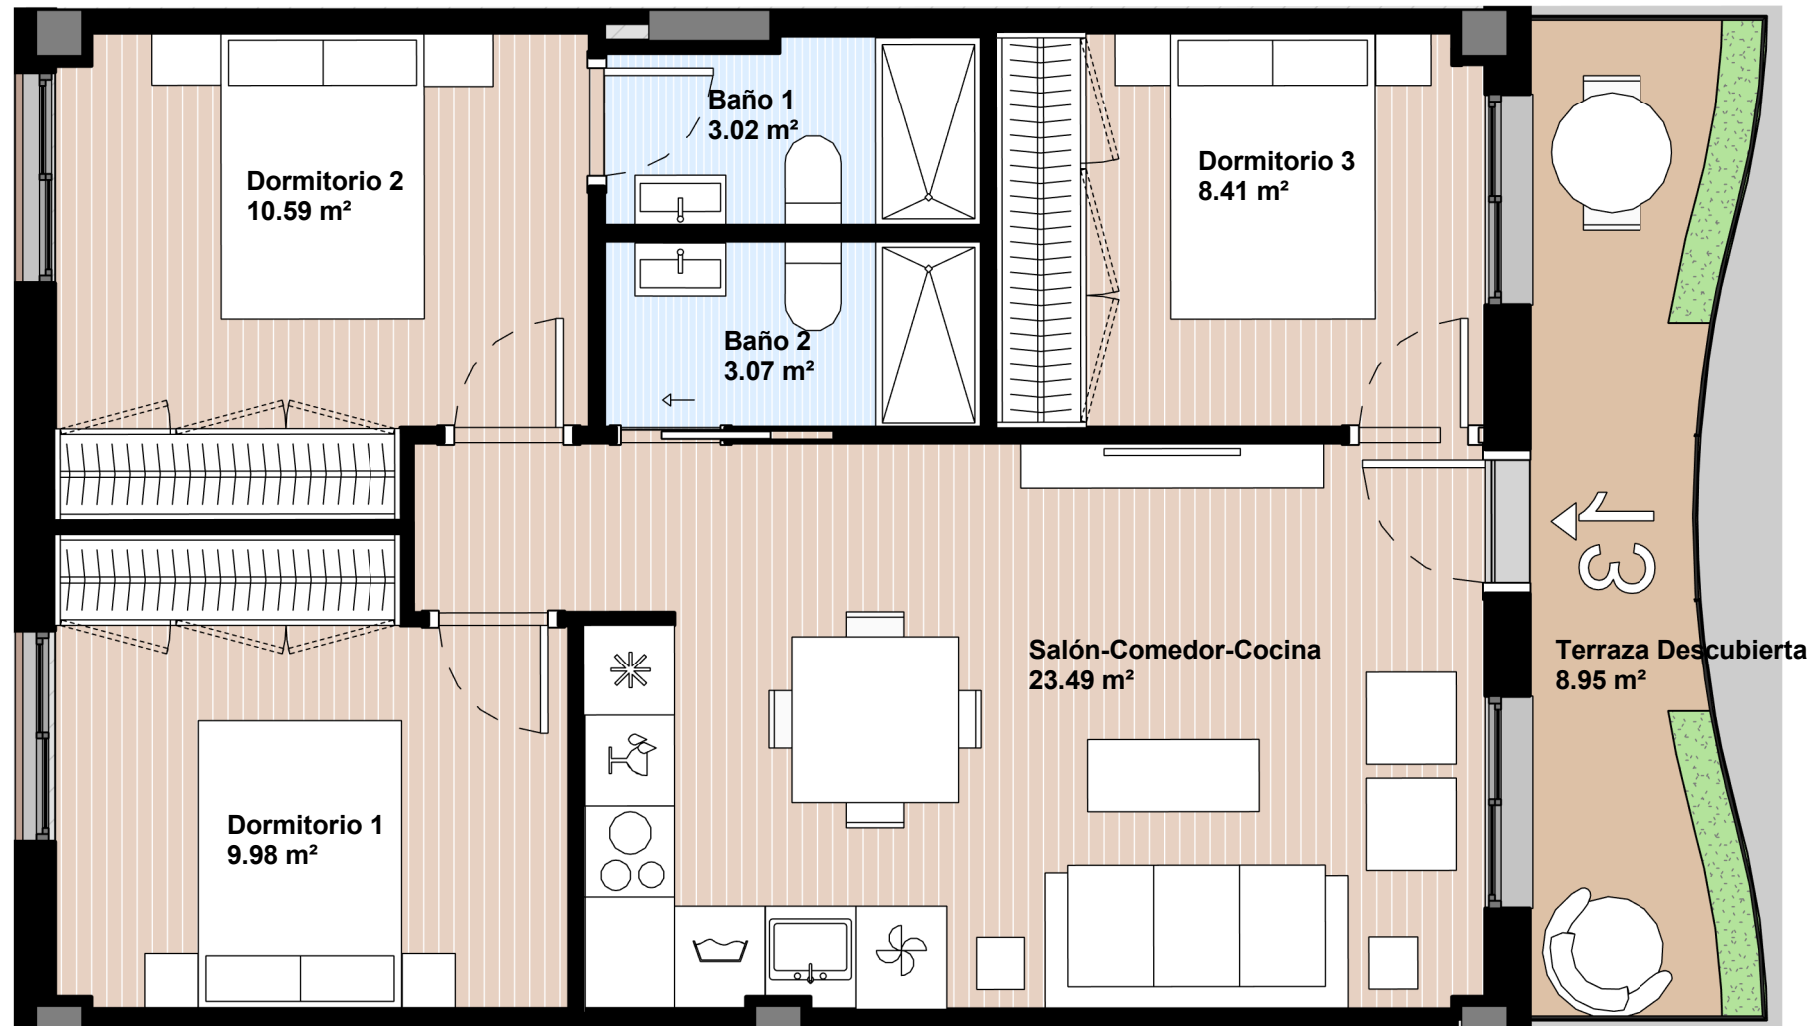

BLOQUE 1A_PLANTA P0_P.13_3D

Superficie Útil

Vivienda	58.56 m ²
Terraza Cubierta	0.00 m ²
Terraza Descubierta	8.95 m ²
Total Útil	67.51 m²

Superficie Construida

Vivienda	67.77 m ²
Terraza Cubierta	0.00 m ²
Terraza Descubierta	9.01 m ²
Total Construida	76.78 m²


Superficie ZZCC

Total construida con ZZCC	88.94 m²
----------------------------------	----------------------------

INFORMACIÓN Y VENTA:



91 209 32 80
PROMOCIONES@GILMAR.ES

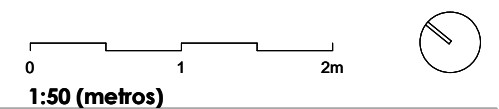

GESTIONA:



NOTA: Plano orientativo, no constituye documento contractual, sujeto a modificaciones por exigencias técnicas, jurídicas o administrativas derivadas de la obtención de todos los permisos y licencias reglamentarias, así como por necesidades constructivas o de diseño derivadas de la Dirección de Obra, sin que ello suponga merma de calidad. Las superficies tienen carácter provisional hasta la obtención de la correspondiente Licencia de Obras. La jardinería y el mobiliario tienen carácter meramente ornamental y, por tanto, no se entregan con la vivienda excepto cuando estén expresamente incluidos en la memoria de calidades. El mobiliario de cocina y la disposición de los electrodomésticos pueden sufrir variaciones en función de su montaje definitivo.


PROYECTA:



www.hcparquitectos.com



BLOQUE 1A_PLANTA P0_P.14_2D

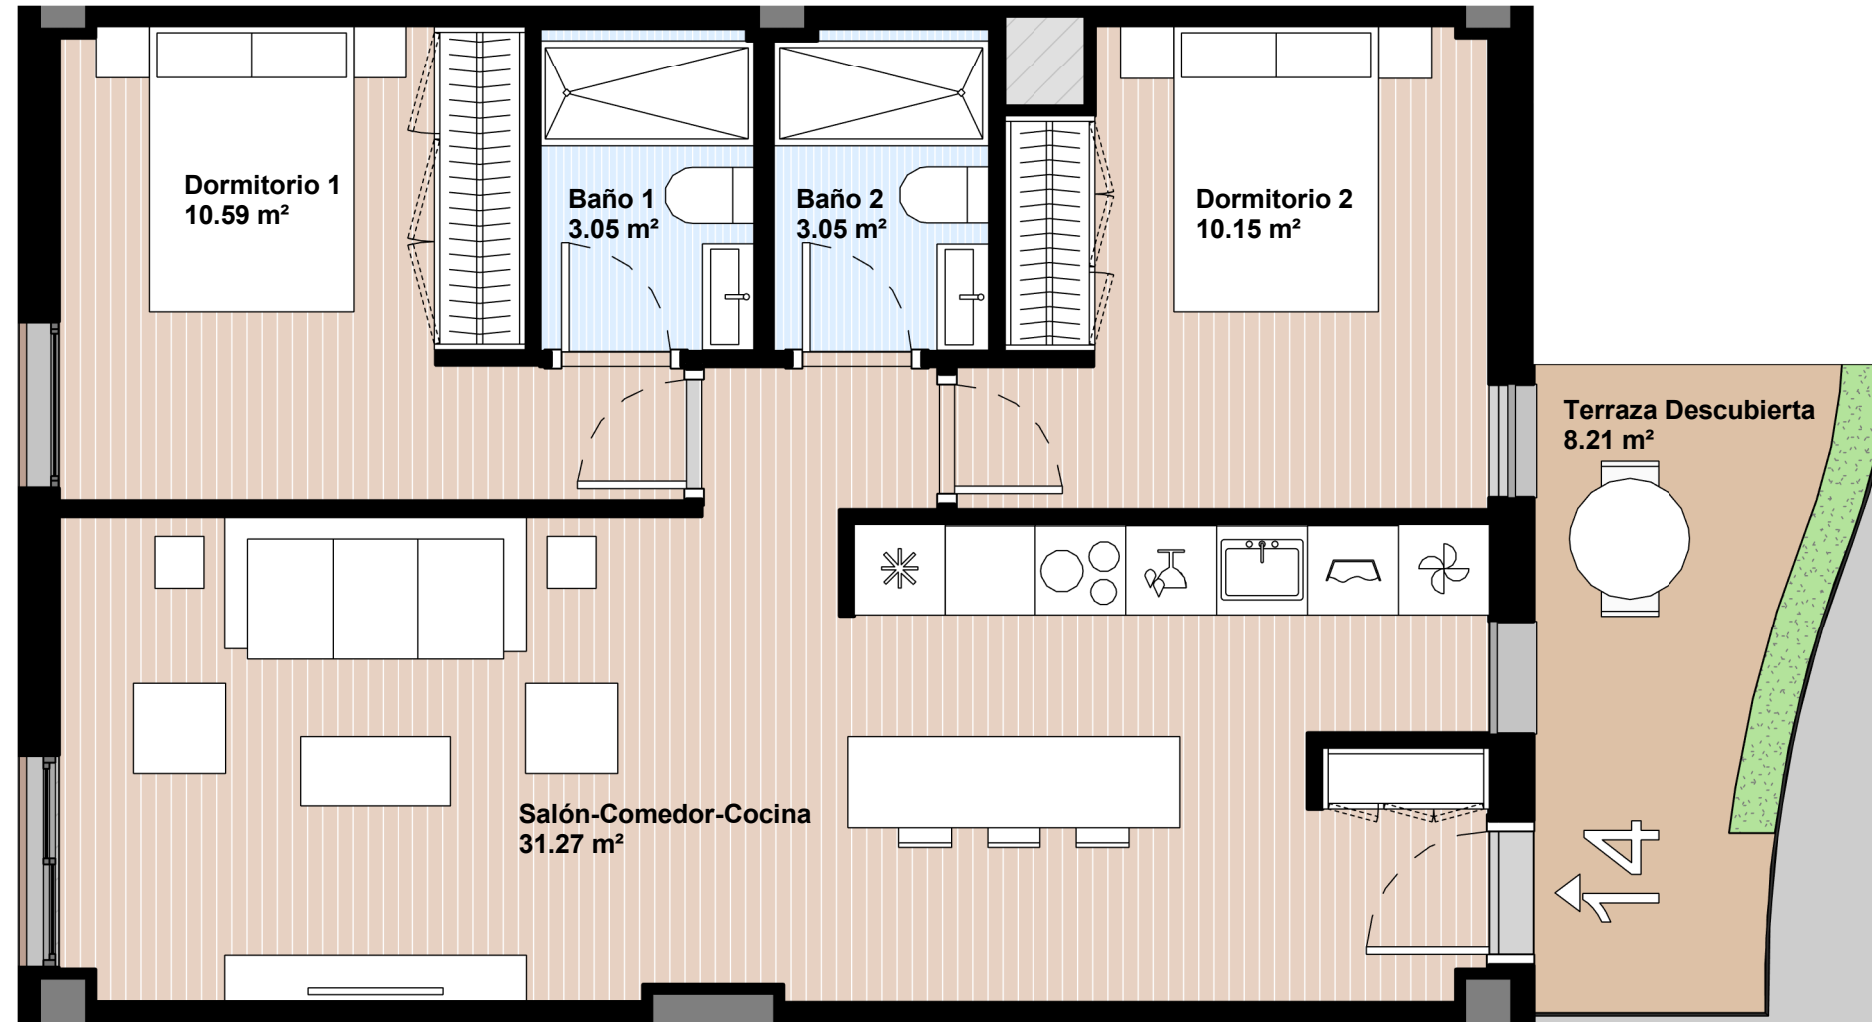

Superficie Útil

Vivienda	58.11 m ²
Terraza Cubierta	0.00 m ²
Terraza Descubierta	8.21 m ²
Total Útil	66.32 m²

Superficie Construida

Vivienda	67.77 m ²
Terraza Cubierta	0.00 m ²
Terraza Descubierta	8.22 m ²
Total Construida	75.99 m²


Superficie ZZCC

Total construida con ZZCC	88.15 m²
----------------------------------	----------------------------

INFORMACIÓN Y VENTA:



91 209 32 80
PROMOCIONES@GILMAR.ES

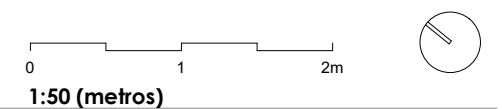

GESTIONA:




NOTA: Plano orientativo, no constituye documento contractual, sujeto a modificaciones por exigencias técnicas, jurídicas o administrativas derivadas de la obtención de todos los permisos y licencias reglamentarias, así como por necesidades constructivas o de diseño derivadas de la Dirección de Obra, sin que ello suponga merma de calidad. Las superficies tienen carácter provisional hasta la obtención de la correspondiente Licencia de Obras. La jardinería y el mobiliario tienen carácter meramente ornamental y, por tanto, no se entregan con la vivienda excepto cuando estén expresamente incluidos en la memoria de calidades. El mobiliario de cocina y la disposición de los electrodomésticos pueden sufrir variaciones en función de su montaje definitivo.

PROYECTA:



www.hcparquitectos.com

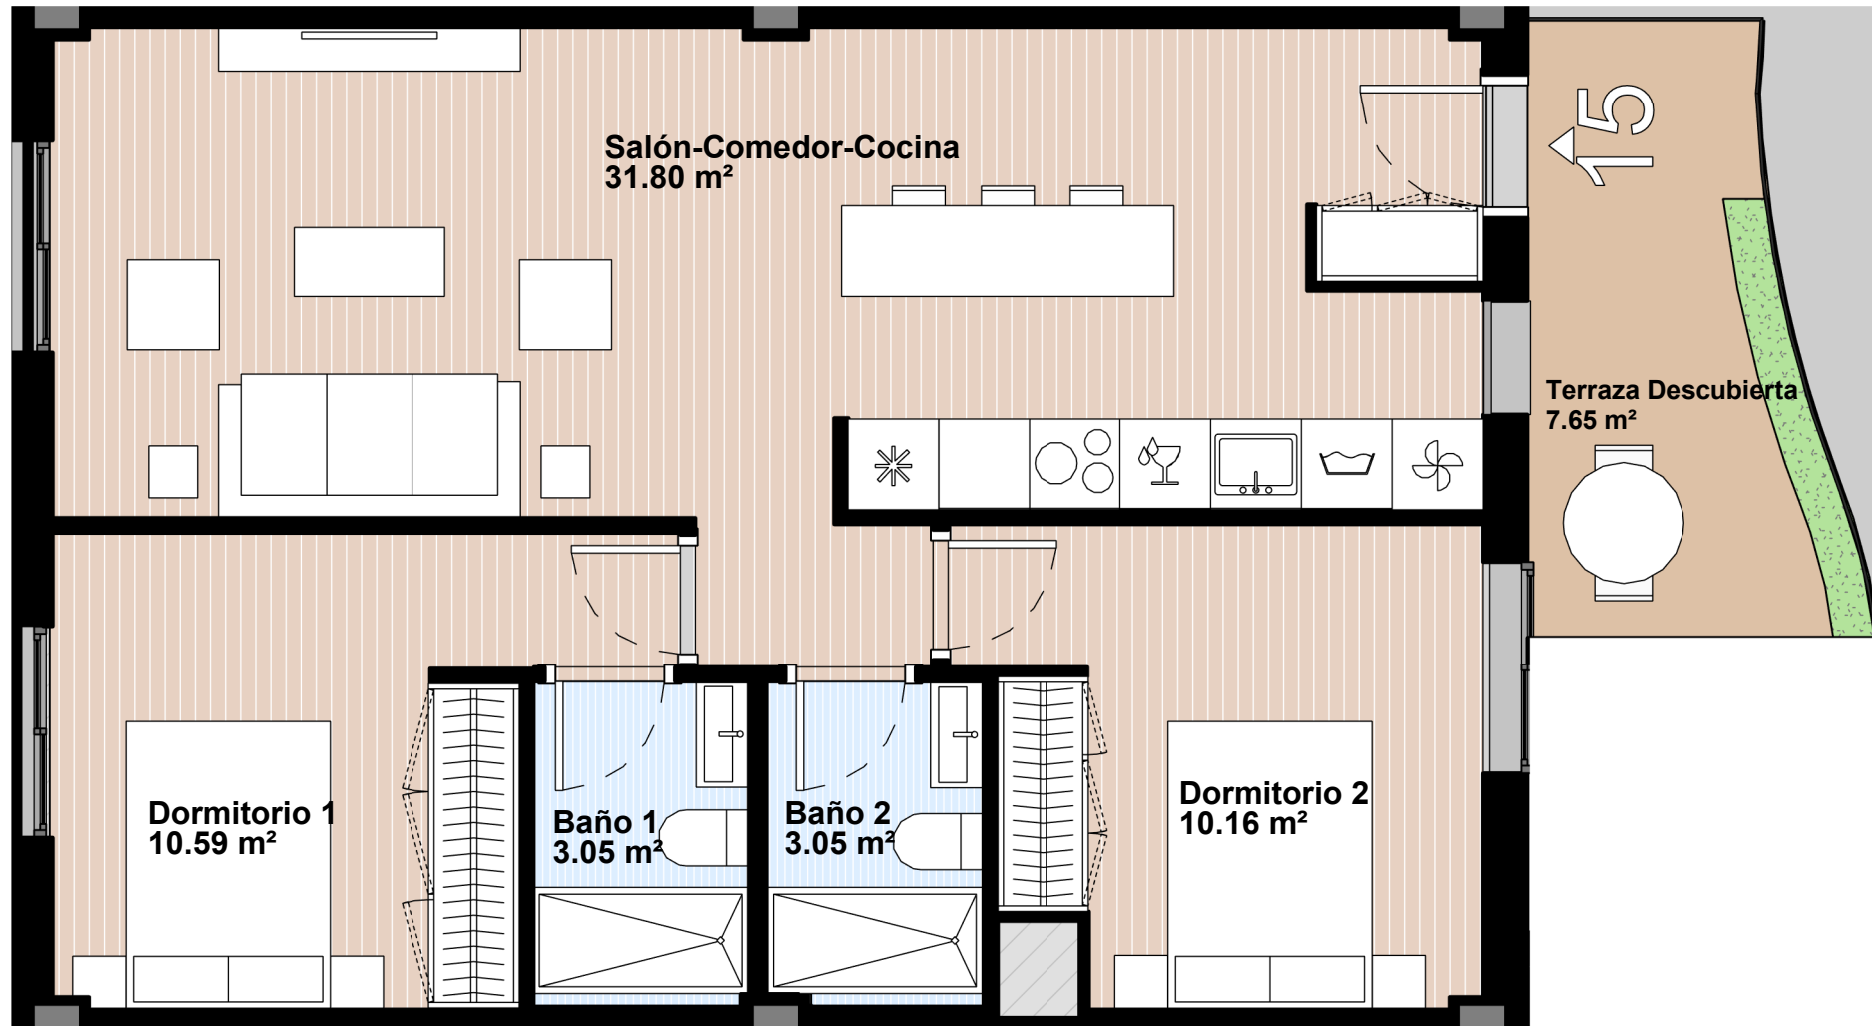

BLOQUE 1A_PLANTA P0_P.15_2D

Superficie Útil

Vivienda	58.65 m ²
Terraza Cubierta	0.00 m ²
Terraza Descubierta	7.65 m ²
Total Útil	66.30 m²

Superficie Construida

Vivienda	67.77 m ²
Terraza Cubierta	0.00 m ²
Terraza Descubierta	7.66 m ²
Total Construida	75.43 m²

Superficie ZZCC

Total construida con ZZCC	87.59 m²
----------------------------------	----------------------------

INFORMACIÓN Y VENTA:




91 209 32 80
PROMOCIONES@GILMAR.ES

GESTIONA:




NOTA: Plano orientativo, no constituye documento contractual, sujeto a modificaciones por exigencias técnicas, jurídicas o administrativas derivadas de la obtención de todos los permisos y licencias reglamentarias, así como por necesidades constructivas o de diseño derivadas de la Dirección de Obra, sin que ello suponga merma de calidad. Las superficies tienen carácter provisional hasta la obtención de la correspondiente Licencia de Obras. La jardinería y el mobiliario tienen carácter meramente ornamental y, por tanto, no se entregan con la vivienda excepto cuando estén expresamente incluidos en la memoria de calidades. El mobiliario de cocina y la disposición de los electrodomésticos pueden sufrir variaciones en función de su montaje definitivo.

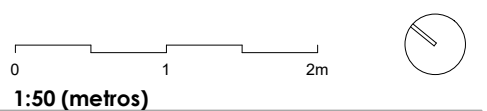

PROYECTA:



www.hcparquitectos.com

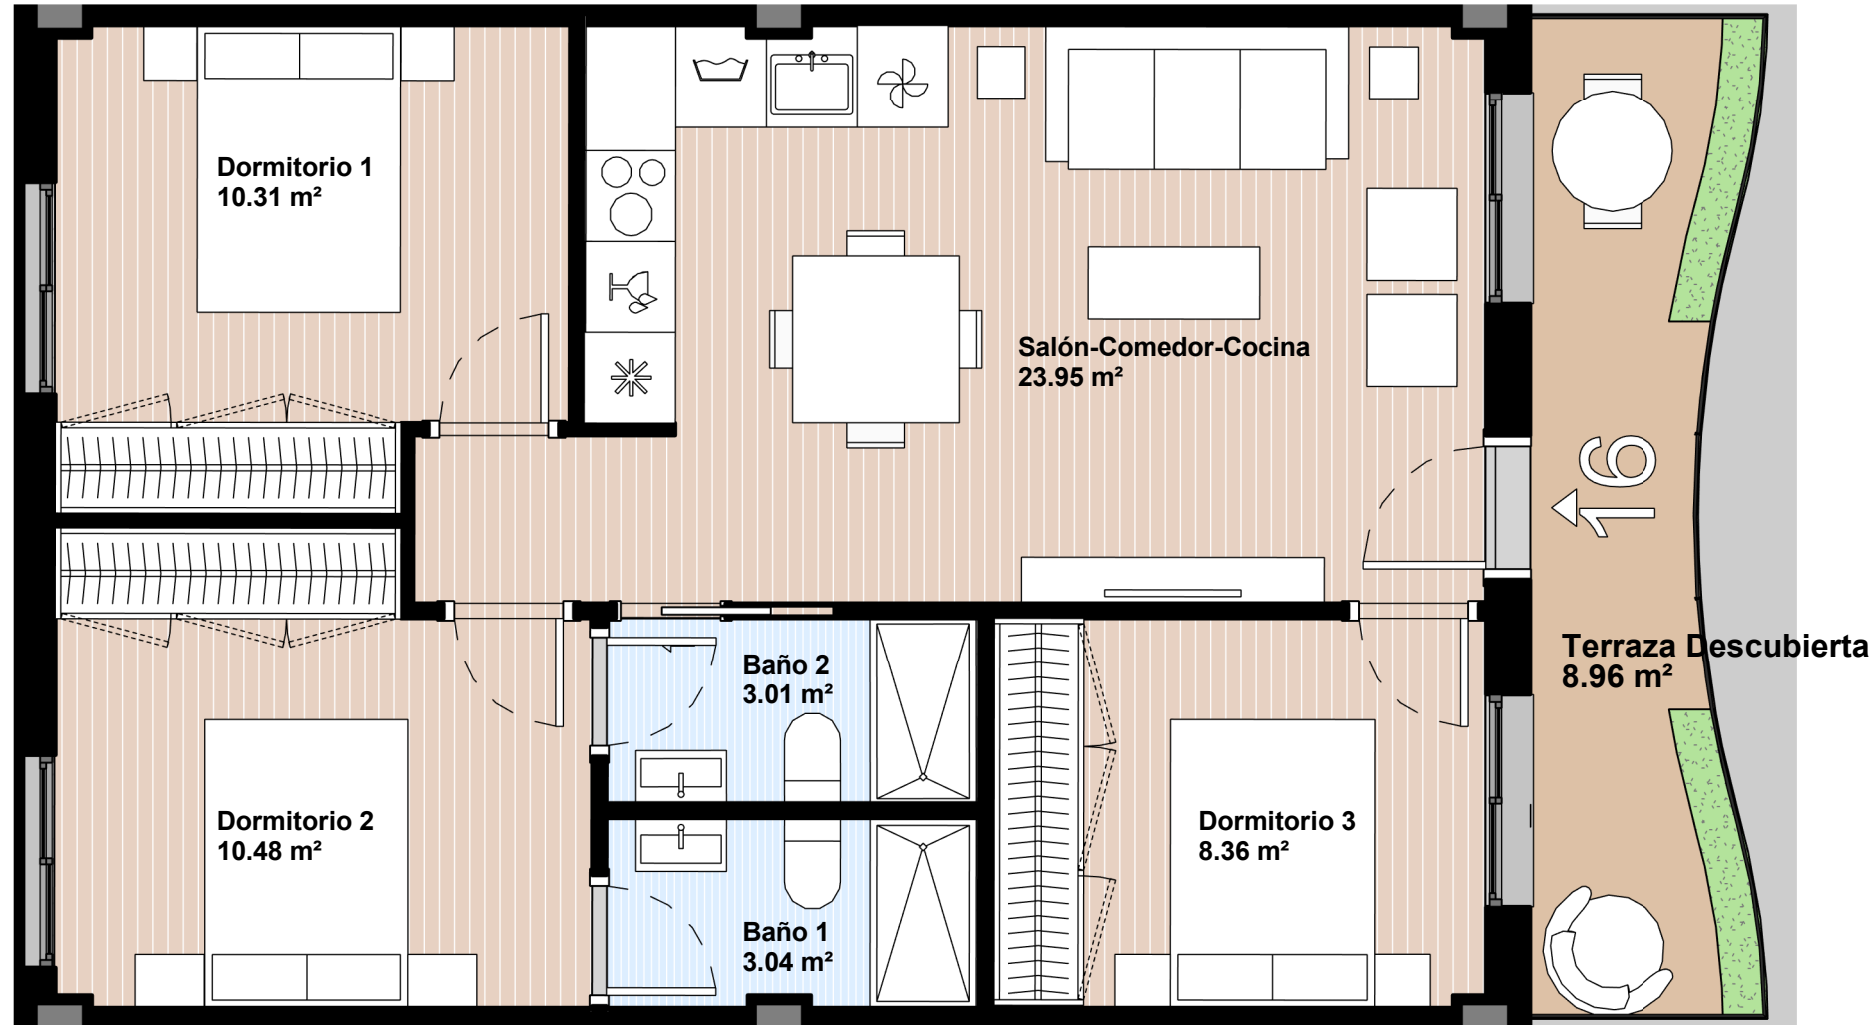

BLOQUE 1A_PLANTA P0_P.16_3D

Superficie Útil

Vivienda	59.15 m ²
Terraza Cubierta	0.00 m ²
Terraza Descubierta	8.96 m ²
Total Útil	68.11 m²

Superficie Construida

Vivienda	67.77 m ²
Terraza Cubierta	0.00 m ²
Terraza Descubierta	9.00 m ²
Total Construida	76.77 m²

Superficie ZZCC

Total construida con ZZCC	88.93 m²
----------------------------------	----------------------------

INFORMACIÓN Y VENTA:




91 209 32 80
PROMOCIONES@GILMAR.ES

GESTIONA:



NOTA: Plano orientativo, no constituye documento contractual, sujeto a modificaciones por exigencias técnicas, jurídicas o administrativas derivadas de la obtención de todos los permisos y licencias reglamentarias, así como por necesidades constructivas o de diseño derivadas de la Dirección de Obra, sin que ello suponga merma de calidad. Las superficies tienen carácter provisional hasta la obtención de la correspondiente Licencia de Obras. La jardinería y el mobiliario tienen carácter meramente ornamental y, por tanto, no se entregan con la vivienda excepto cuando estén expresamente incluidos en la memoria de calidades. El mobiliario de cocina y la disposición de los electrodomésticos pueden sufrir variaciones en función de su montaje definitivo.

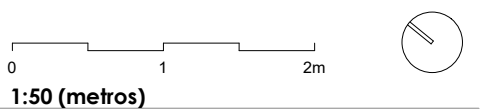


PROYECTA:



www.hcparquitectos.com



BLOQUE 1A_PLANTA P0_P.17_3D

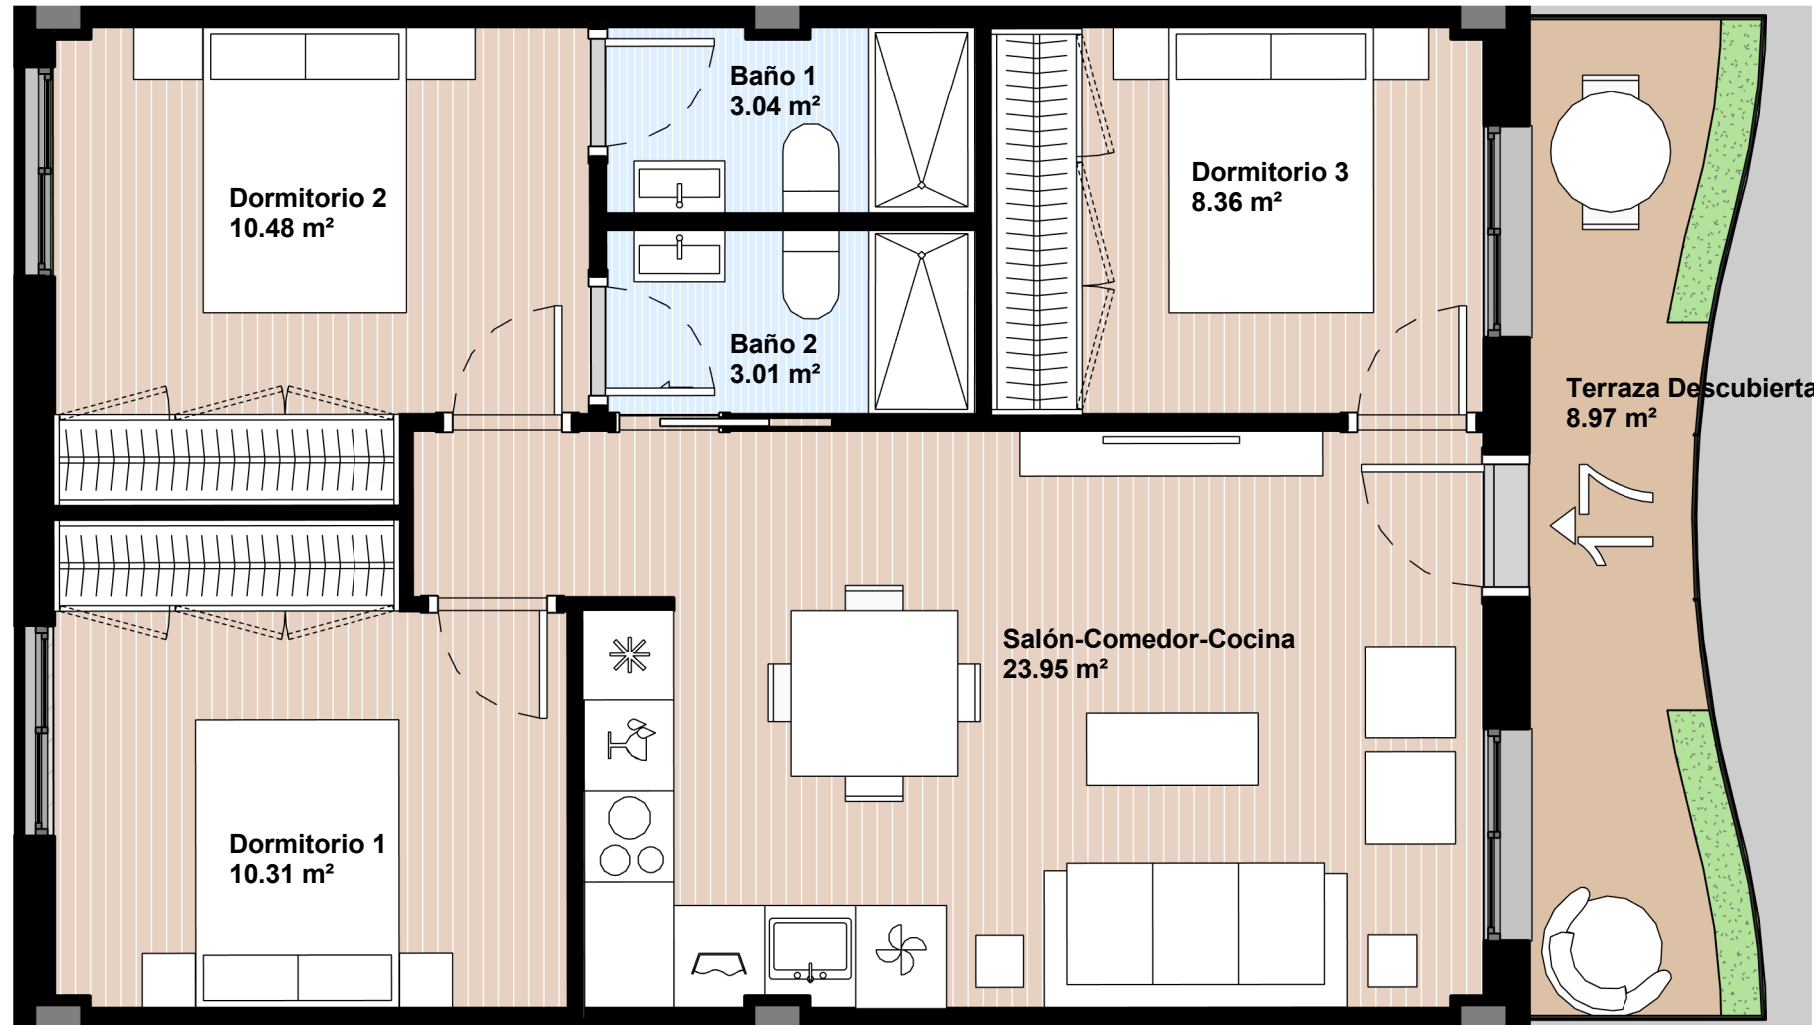

Superficie Útil

Vivienda	59.15 m ²
Terraza Cubierta	0.00 m ²
Terraza Descubierta	8.97 m ²
Total Útil	68.12 m²

Superficie Construida

Vivienda	67.77 m ²
Terraza Cubierta	0.00 m ²
Terraza Descubierta	9.00 m ²
Total Construida	76.77 m²

Superficie ZZCC

Total construida con ZZCC	88.93 m²
----------------------------------	----------------------------

INFORMACIÓN Y VENTA:




91 209 32 80
PROMOCIONES@GILMAR.ES

GESTIONA:



NOTA: Plano orientativo, no constituye documento contractual, sujeto a modificaciones por exigencias técnicas, jurídicas o administrativas derivadas de la obtención de todos los permisos y licencias reglamentarias, así como por necesidades constructivas o de diseño derivadas de la Dirección de Obra, sin que ello suponga merma de calidad. Las superficies tienen carácter provisional hasta la obtención de la correspondiente Licencia de Obras. La jardinería y el mobiliario tienen carácter meramente ornamental y, por tanto, no se entregan con la vivienda excepto cuando estén expresamente incluidos en la memoria de calidades. El mobiliario de cocina y la disposición de los electrodomésticos pueden sufrir variaciones en función de su montaje definitivo.

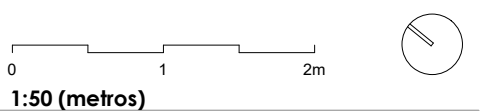

PROYECTA:



www.hcparquitectos.com



BLOQUE 1A_PLANTA P0_P.18_1D

Superficie Útil


Vivienda	28.75 m ²
Terraza Cubierta	0.00 m ²
Terraza Descubierta	4.47 m ²
Total Útil	33.22 m²

Superficie Construida

Vivienda	33.88 m ²
Terraza Cubierta	0.00 m ²
Terraza Descubierta	4.47 m ²
Total Construida	38.35 m²

Superficie ZZCC

Total construida con ZZCC	44.43 m²
----------------------------------	----------------------------

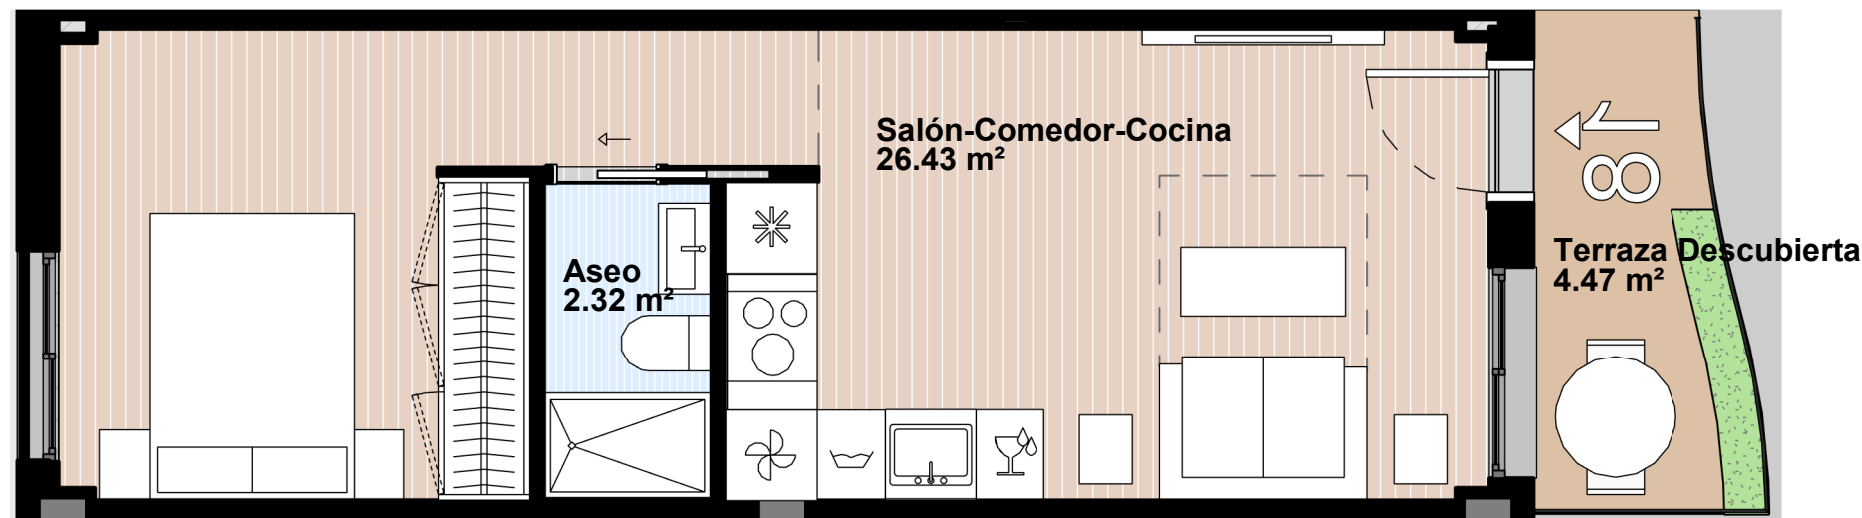

INFORMACIÓN Y VENTA:




91 209 32 80
PROMOCIONES@GILMAR.ES

GESTIONA:



NOTA: Plano orientativo, no constituye documento contractual, sujeto a modificaciones por exigencias técnicas, jurídicas o administrativas derivadas de la obtención de todos los permisos y licencias reglamentarias, así como por necesidades constructivas o de diseño derivadas de la Dirección de Obra, sin que ello suponga merma de calidad. Las superficies tienen carácter provisional hasta la obtención de la correspondiente Licencia de Obras. La jardinería y el mobiliario tienen carácter meramente ornamental y, por tanto, no se entregan con la vivienda excepto cuando estén expresamente incluidos en la memoria de calidades. El mobiliario de cocina y la disposición de los electrodomésticos pueden sufrir variaciones en función de su montaje definitivo.

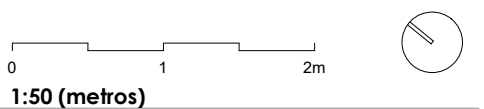

PROYECTA:



www.hcparquitectos.com