

BLOQUE 1A_PLANTA P1_P.01_2D

Superficie Útil

Vivienda	58.13 m ²
Terraza Cubierta	0.00 m ²
Terraza Descubierta	0.90 m ²
Total Útil	59.03 m²

Superficie Construida

Vivienda	67.77 m ²
Terraza Cubierta	0.00 m ²
Terraza Descubierta	0.90 m ²
Total Construida	68.67 m²

Superficie ZZCC

Total construida con ZZCC	80.83 m²
----------------------------------	----------------------------

INFORMACIÓN Y VENTA:




91 209 32 80
PROMOCIONES@GILMAR.ES

GESTIONA:




NOTA: Plano orientativo, no constituye documento contractual, sujeto a modificaciones por exigencias técnicas, jurídicas o administrativas derivadas de la obtención de todos los permisos y licencias reglamentarias, así como por necesidades constructivas o de diseño derivadas de la Dirección de Obra, sin que ello suponga merma de calidad. Las superficies tienen carácter provisional hasta la obtención de la correspondiente Licencia de Obras. La jardinería y el mobiliario tienen carácter meramente ornamental y, por tanto, no se entregan con la vivienda excepto cuando estén expresamente incluidos en la memoria de calidades. El mobiliario de cocina y la disposición de los electrodomésticos pueden sufrir variaciones en función de su montaje definitivo.

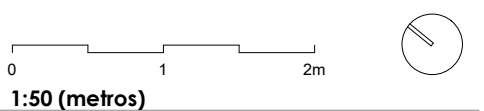

PROYECTA:



www.hcparquitectos.com

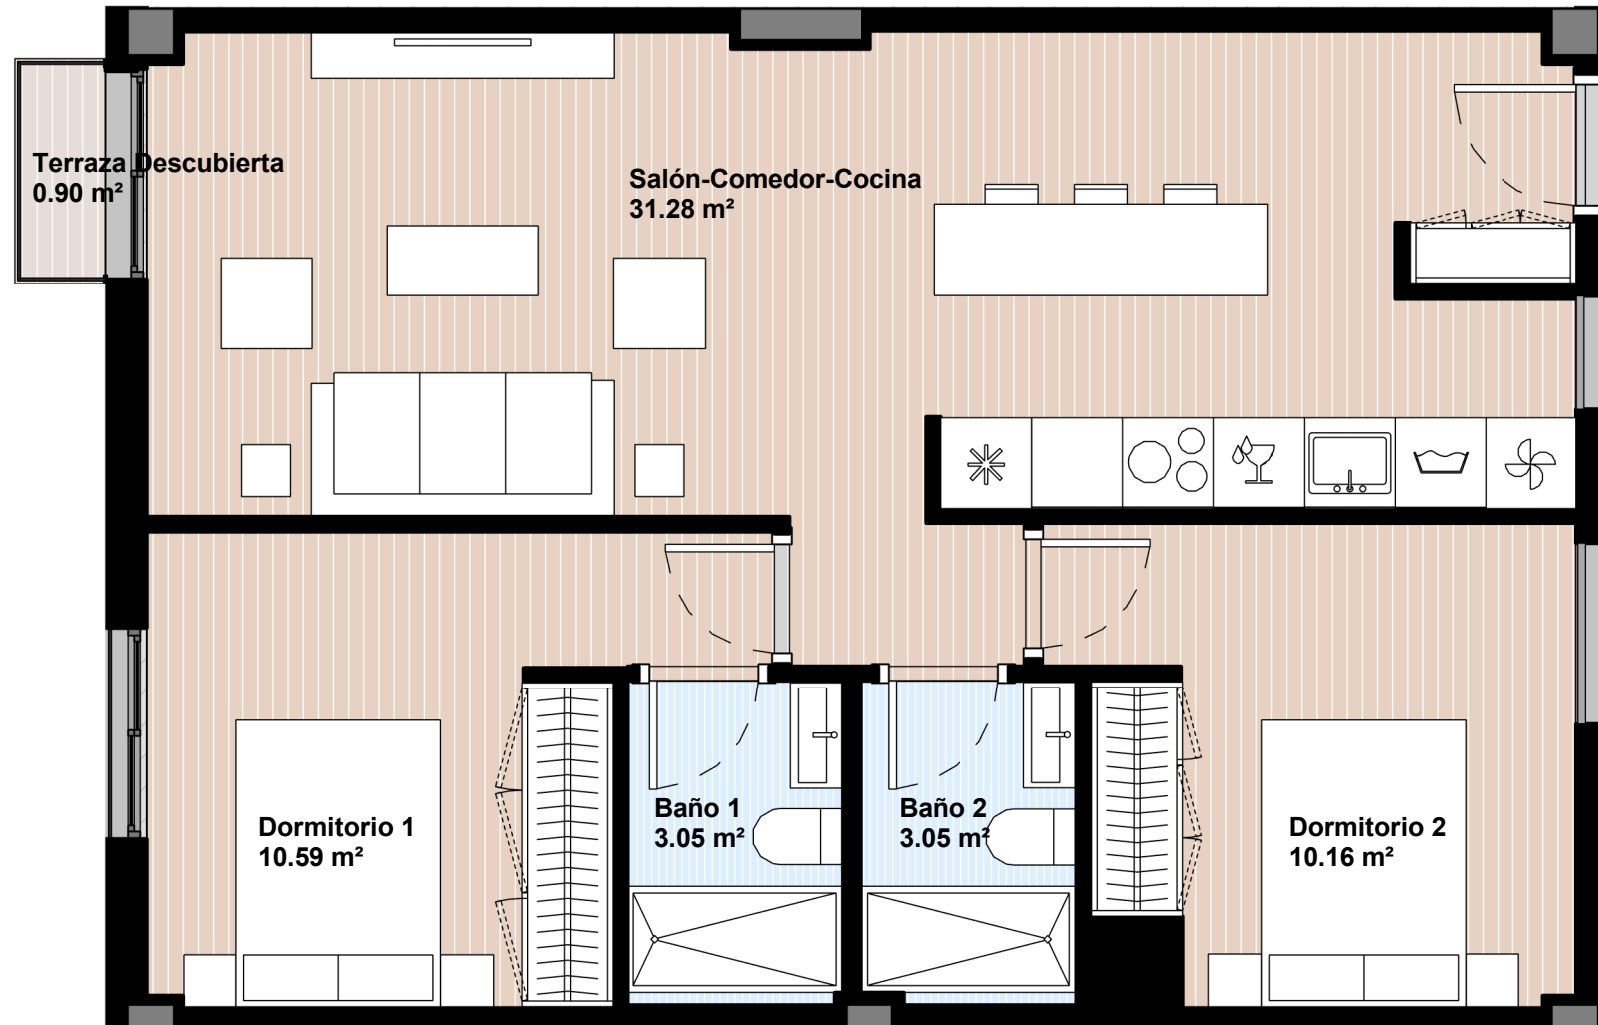

BLOQUE 1A_PLANTA P1_P.02_2D

Superficie Útil

Vivienda	58.13 m ²
Terraza Cubierta	0.00 m ²
Terraza Descubierta	0.90 m ²
Total Útil	59.03 m²

Superficie Construida

Vivienda	67.77 m ²
Terraza Cubierta	0.00 m ²
Terraza Descubierta	0.90 m ²
Total Construida	68.67 m²

Superficie ZZCC

Total construida con ZZCC	80.83 m²
----------------------------------	----------------------------

INFORMACIÓN Y VENTA:




91 209 32 80
PROMOCIONES@GILMAR.ES

GESTIONA:





NOTA: Plano orientativo, no constituye documento contractual, sujeto a modificaciones por exigencias técnicas, jurídicas o administrativas derivadas de la obtención de todos los permisos y licencias reglamentarias, así como por necesidades constructivas o de diseño derivadas de la Dirección de Obra, sin que ello suponga merma de calidad. Las superficies tienen carácter provisional hasta la obtención de la correspondiente Licencia de Obras. La jardinería y el mobiliario tienen carácter meramente ornamental y, por tanto, no se entregan con la vivienda excepto cuando estén expresamente incluidos en la memoria de calidades. El mobiliario de cocina y la disposición de los electrodomésticos pueden sufrir variaciones en función de su montaje definitivo.

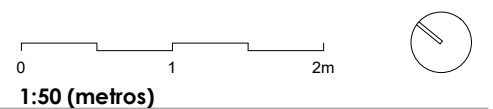

PROYECTA:



www.hcparquitectos.com

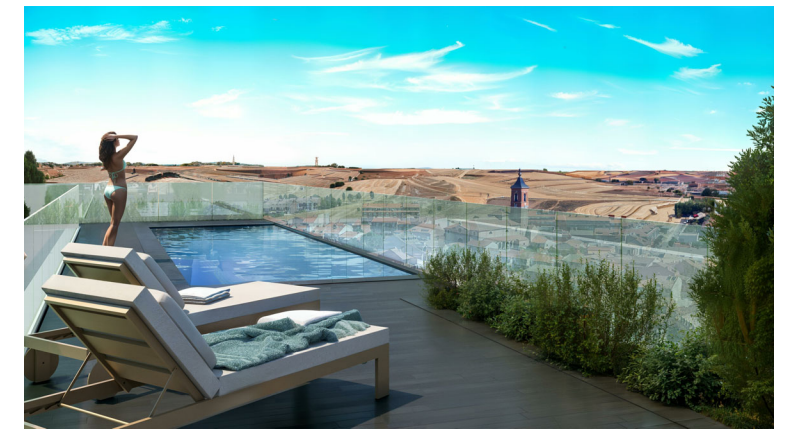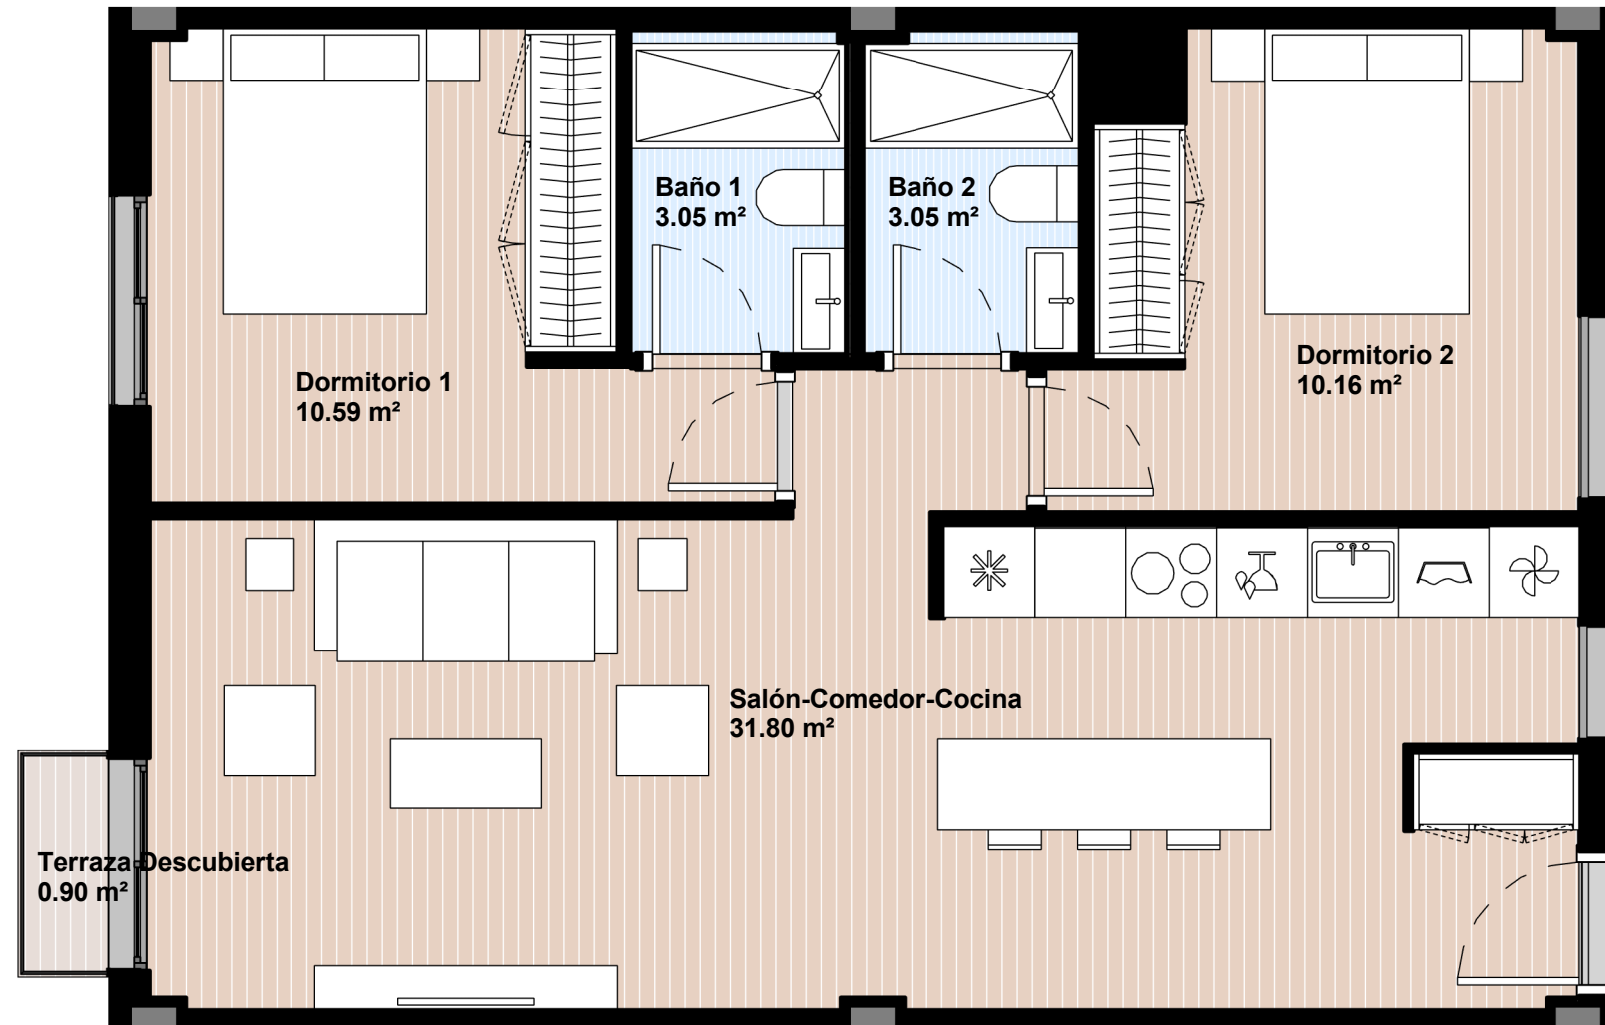

BLOQUE 1A_PLANTA P1_P.03_2D

Superficie Útil

Vivienda	58.65 m ²
Terraza Cubierta	0.00 m ²
Terraza Descubierta	0.90 m ²
Total Útil	59.55 m²

Superficie Construida

Vivienda	67.77 m ²
Terraza Cubierta	0.00 m ²
Terraza Descubierta	0.90 m ²
Total Construida	68.67 m²

Superficie ZZCC

Total construida con ZZCC	80.83 m²
----------------------------------	----------------------------

INFORMACIÓN Y VENTA:




91 209 32 80
PROMOCIONES@GILMAR.ES

GESTIONA:



NOTA: Plano orientativo, no constituye documento contractual, sujeto a modificaciones por exigencias técnicas, jurídicas o administrativas derivadas de la obtención de todos los permisos y licencias reglamentarias, así como por necesidades constructivas o de diseño derivadas de la Dirección de Obra, sin que ello suponga merma de calidad. Las superficies tienen carácter provisional hasta la obtención de la correspondiente Licencia de Obras. La jardinería y el mobiliario tienen carácter meramente ornamental y, por tanto, no se entregan con la vivienda excepto cuando estén expresamente incluidos en la memoria de calidades. El mobiliario de cocina y la disposición de los electrodomésticos pueden sufrir variaciones en función de su montaje definitivo.

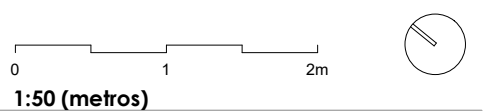

PROYECTA:



www.hcparquitectos.com



BLOQUE 1A_PLANTA P1_P.04_3D

Superficie Útil

Vivienda	67.17 m ²
Terraza Cubierta	6.43 m ²
Terraza Descubierta	0.90 m ²
Total Útil	74.50 m²

Superficie Construida

Vivienda	77.91 m ²
Terraza Cubierta	6.52 m ²
Terraza Descubierta	0.90 m ²
Total Construida	85.33 m²

Superficie ZZCC

Total construida con ZZCC	99.31 m²
----------------------------------	----------------------------

INFORMACIÓN Y VENTA:



91 209 32 80
PROMOCIONES@GILMAR.ES



GESTIONA:




NOTA: Plano orientativo, no constituye documento contractual, sujeto a modificaciones por exigencias técnicas, jurídicas o administrativas derivadas de la obtención de todos los permisos y licencias reglamentarias, así como por necesidades constructivas o de diseño derivadas de la Dirección de Obra, sin que ello suponga merma de calidad. Las superficies tienen carácter provisional hasta la obtención de la correspondiente Licencia de Obras. La jardinería y el mobiliario tienen carácter meramente ornamental y, por tanto, no se entregan con la vivienda excepto cuando estén expresamente incluidos en la memoria de calidades. El mobiliario de cocina y la disposición de los electrodomésticos pueden sufrir variaciones en función de su montaje definitivo.

PROYECTA:



www.hcparquitectos.com

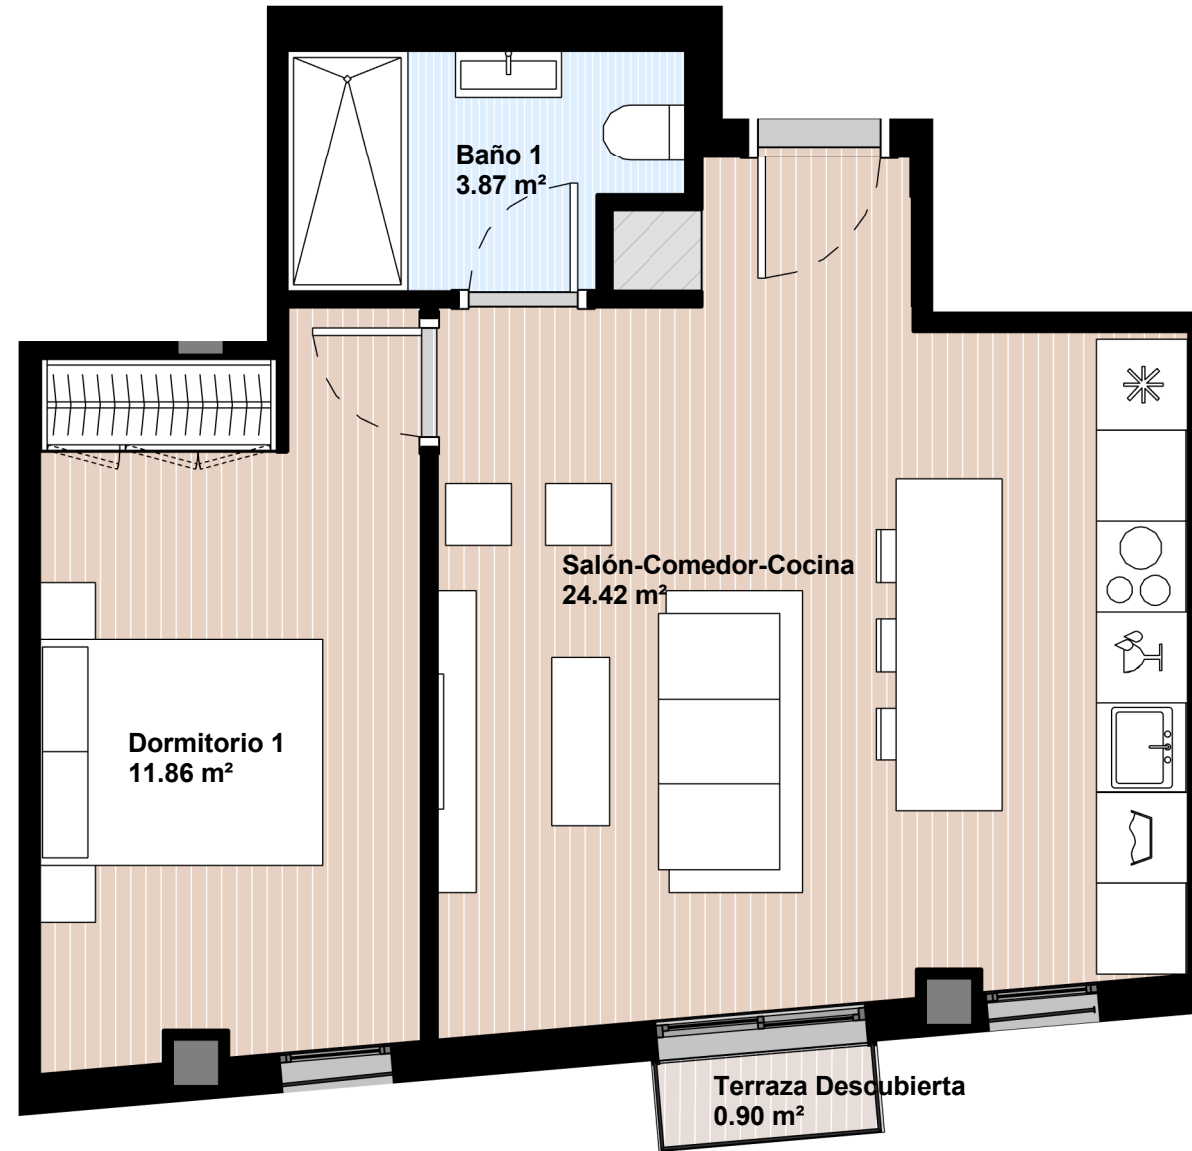

BLOQUE 1A_PLANTA P1_P.05_1D

Superficie Útil

Vivienda	40.15 m ²
Terraza Cubierta	0.00 m ²
Terraza Descubierta	0.90 m ²
Total Útil	41.05 m²

Superficie Construida

Vivienda	47.42 m ²
Terraza Cubierta	0.00 m ²
Terraza Descubierta	0.90 m ²
Total Construida	48.32 m²


Superficie ZZCC

Total construida con ZZCC	56.83 m²
----------------------------------	----------------------------

INFORMACIÓN Y VENTA:



91 209 32 80
PROMOCIONES@GILMAR.ES

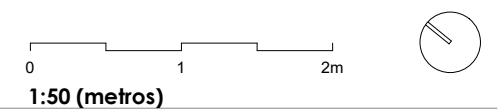

GESTIONA:



NOTA: Plano orientativo, no constituye documento contractual, sujeto a modificaciones por exigencias técnicas, jurídicas o administrativas derivadas de la obtención de todos los permisos y licencias reglamentarias, así como por necesidades constructivas o de diseño derivadas de la Dirección de Obra, sin que ello suponga merma de calidad. Las superficies tienen carácter provisional hasta la obtención de la correspondiente Licencia de Obras. La jardinería y el mobiliario tienen carácter meramente ornamental y, por tanto, no se entregan con la vivienda excepto cuando estén expresamente incluidos en la memoria de calidades. El mobiliario de cocina y la disposición de los electrodomésticos pueden sufrir variaciones en función de su montaje definitivo.

PROYECTA:



www.hcparquitectos.com



BLOQUE 1A_PLANTA P1_P.06_2D

Superficie Útil

Vivienda	59.82 m ²
Terraza Cubierta	0.00 m ²
Terraza Descubierta	0.90 m ²
Total Útil	60.72 m²

Superficie Construida

Vivienda	69.27 m ²
Terraza Cubierta	0.00 m ²
Terraza Descubierta	0.90 m ²
Total Construida	70.17 m²


Superficie ZZCC

Total construida con ZZCC	82.60 m²
----------------------------------	----------------------------

INFORMACIÓN Y VENTA:



91 209 32 80
PROMOCIONES@GILMAR.ES

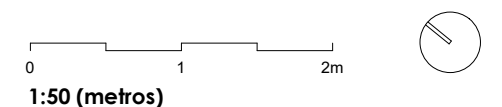

GESTIONA:




NOTA: Plano orientativo, no constituye documento contractual, sujeto a modificaciones por exigencias técnicas, jurídicas o administrativas derivadas de la obtención de todos los permisos y licencias reglamentarias, así como por necesidades constructivas o de diseño derivadas de la Dirección de Obra, sin que ello suponga merma de calidad. Las superficies tienen carácter provisional hasta la obtención de la correspondiente Licencia de Obras. La jardinería y el mobiliario tienen carácter meramente ornamental y, por tanto, no se entregan con la vivienda excepto cuando estén expresamente incluidos en la memoria de calidades. El mobiliario de cocina y la disposición de los electrodomésticos pueden sufrir variaciones en función de su montaje definitivo.

PROYECTA:



www.hcparquitectos.com

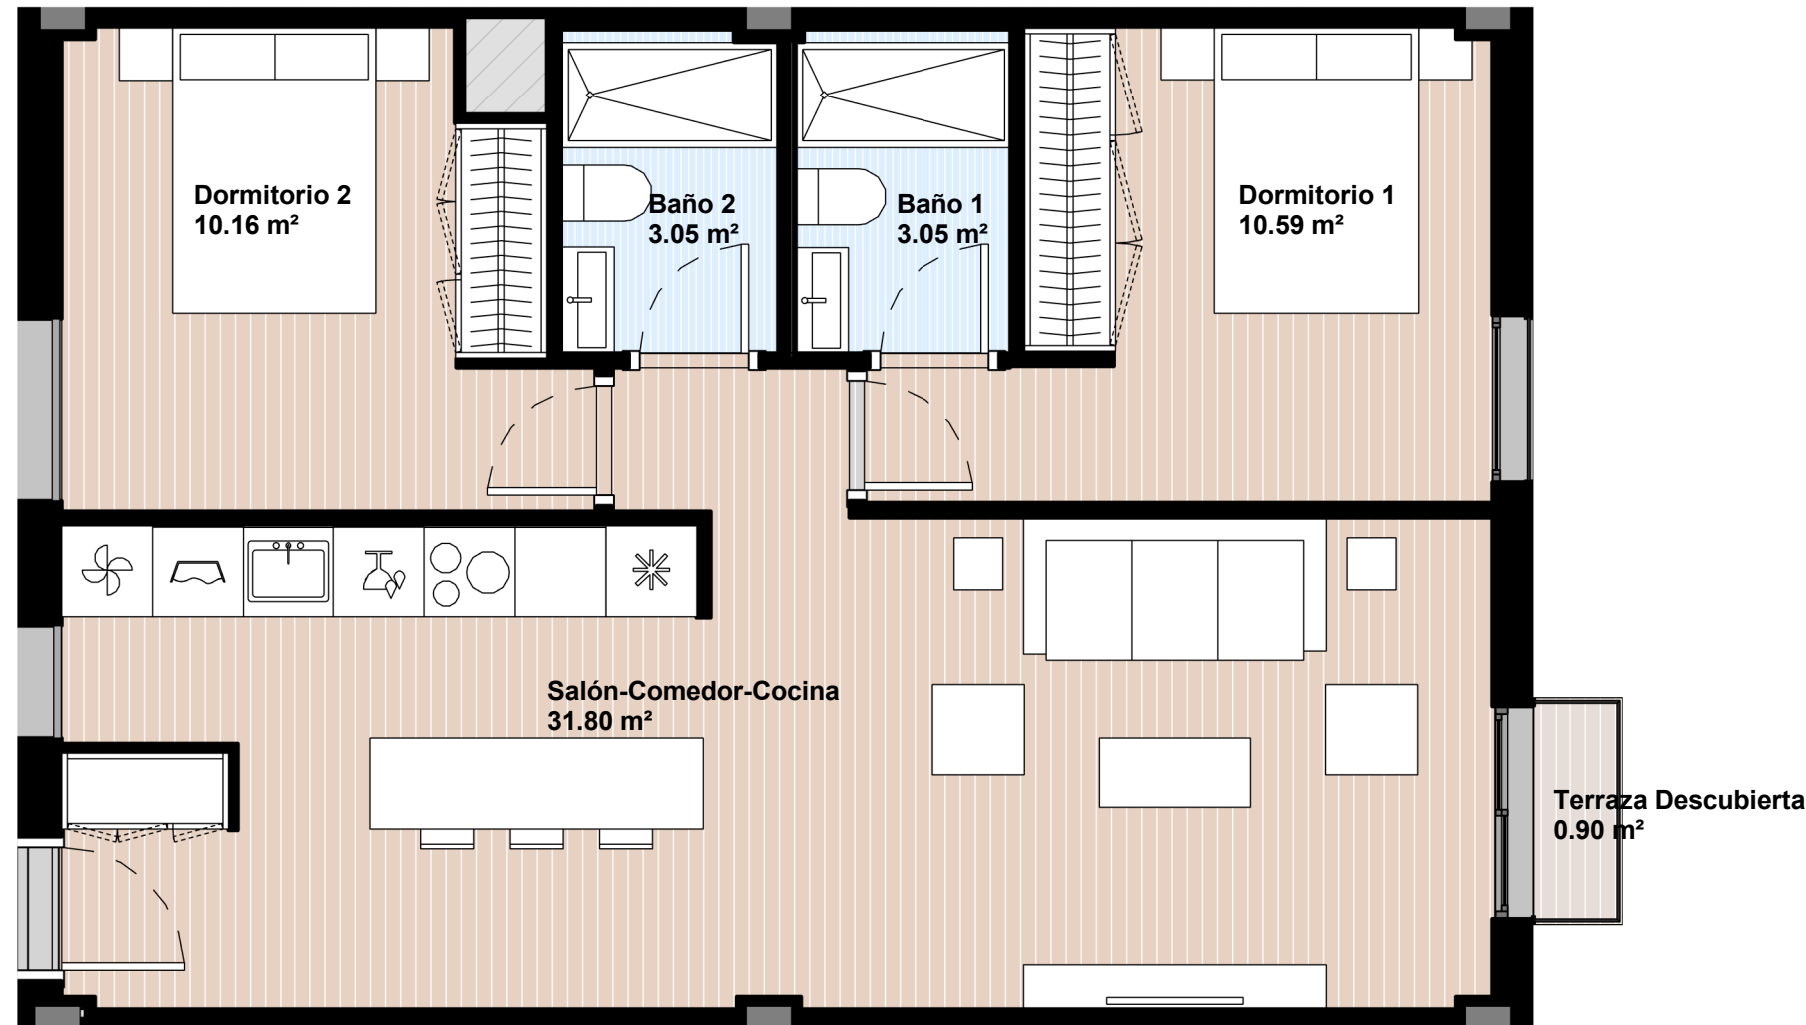

BLOQUE 1A_PLANTA P1_P.07_2D

Superficie Útil

Vivienda	58.65 m ²
Terraza Cubierta	0.00 m ²
Terraza Descubierta	0.90 m ²
Total Útil	59.55 m²

Superficie Construida

Vivienda	67.77 m ²
Terraza Cubierta	0.00 m ²
Terraza Descubierta	0.90 m ²
Total Construida	68.67 m²

Superficie ZZCC

Total construida con ZZCC	80.83 m²
----------------------------------	----------------------------

INFORMACIÓN Y VENTA:




91 209 32 80
PROMOCIONES@GILMAR.ES

GESTIONA:



NOTA: Plano orientativo, no constituye documento contractual, sujeto a modificaciones por exigencias técnicas, jurídicas o administrativas derivadas de la obtención de todos los permisos y licencias reglamentarias, así como por necesidades constructivas o de diseño derivadas de la Dirección de Obra, sin que ello suponga merma de calidad. Las superficies tienen carácter provisional hasta la obtención de la correspondiente Licencia de Obras. La jardinería y el mobiliario tienen carácter meramente ornamental y, por tanto, no se entregan con la vivienda excepto cuando estén expresamente incluidos en la memoria de calidades. El mobiliario de cocina y la disposición de los electrodomésticos pueden sufrir variaciones en función de su montaje definitivo.

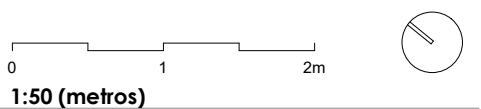


1:50 (metros)

PROYECTA:



www.hcparquitectos.com

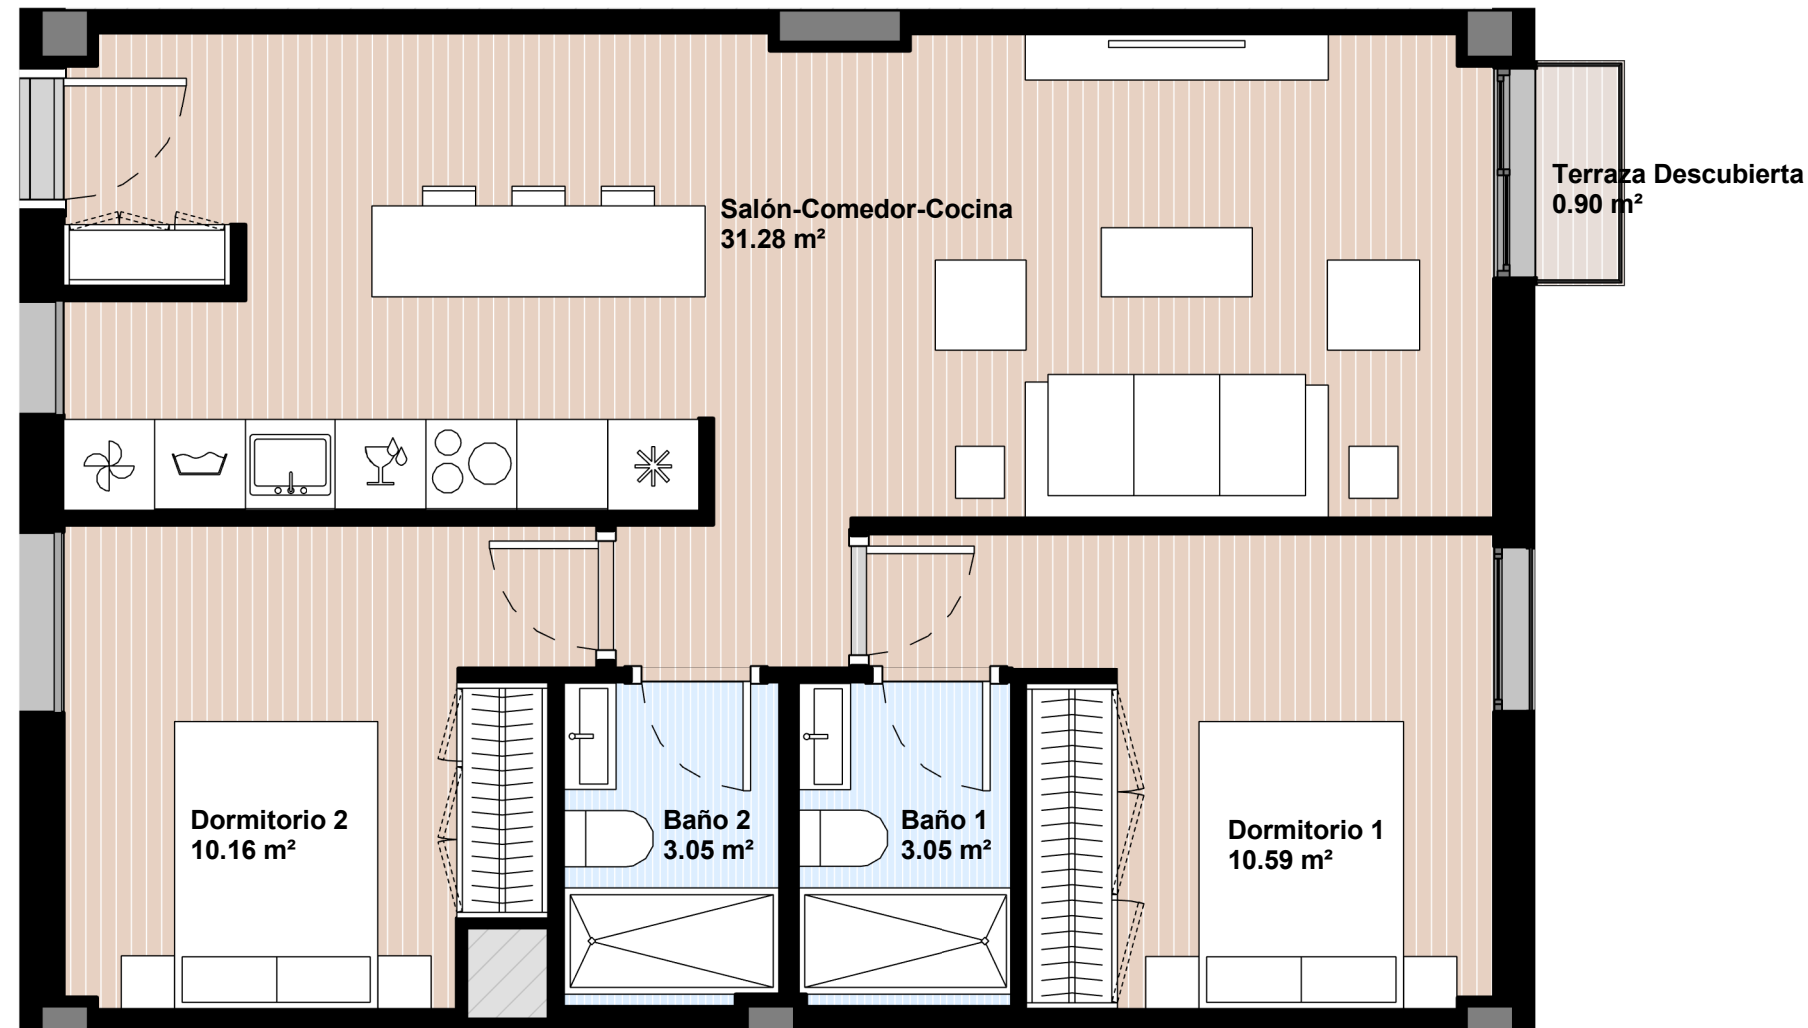

BLOQUE 1A_PLANTA P1_P.08_2D

Superficie Útil

Vivienda	58.13 m ²
Terraza Cubierta	0.00 m ²
Terraza Descubierta	0.90 m ²
Total Útil	59.03 m²

Superficie Construida

Vivienda	67.77 m ²
Terraza Cubierta	0.00 m ²
Terraza Descubierta	0.90 m ²
Total Construida	68.67 m²


Superficie ZZCC

Total construida con ZZCC	80.83 m²
----------------------------------	----------------------------

INFORMACIÓN Y VENTA:



91 209 32 80
PROMOCIONES@GILMAR.ES

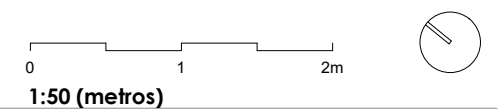

GESTIONA:




NOTA: Plano orientativo, no constituye documento contractual, sujeto a modificaciones por exigencias técnicas, jurídicas o administrativas derivadas de la obtención de todos los permisos y licencias reglamentarias, así como por necesidades constructivas o de diseño derivadas de la Dirección de Obra, sin que ello suponga merma de calidad. Las superficies tienen carácter provisional hasta la obtención de la correspondiente Licencia de Obras. La jardinería y el mobiliario tienen carácter meramente ornamental y, por tanto, no se entregan con la vivienda excepto cuando estén expresamente incluidos en la memoria de calidades. El mobiliario de cocina y la disposición de los electrodomésticos pueden sufrir variaciones en función de su montaje definitivo.

PROYECTA:



www.hcparquitectos.com

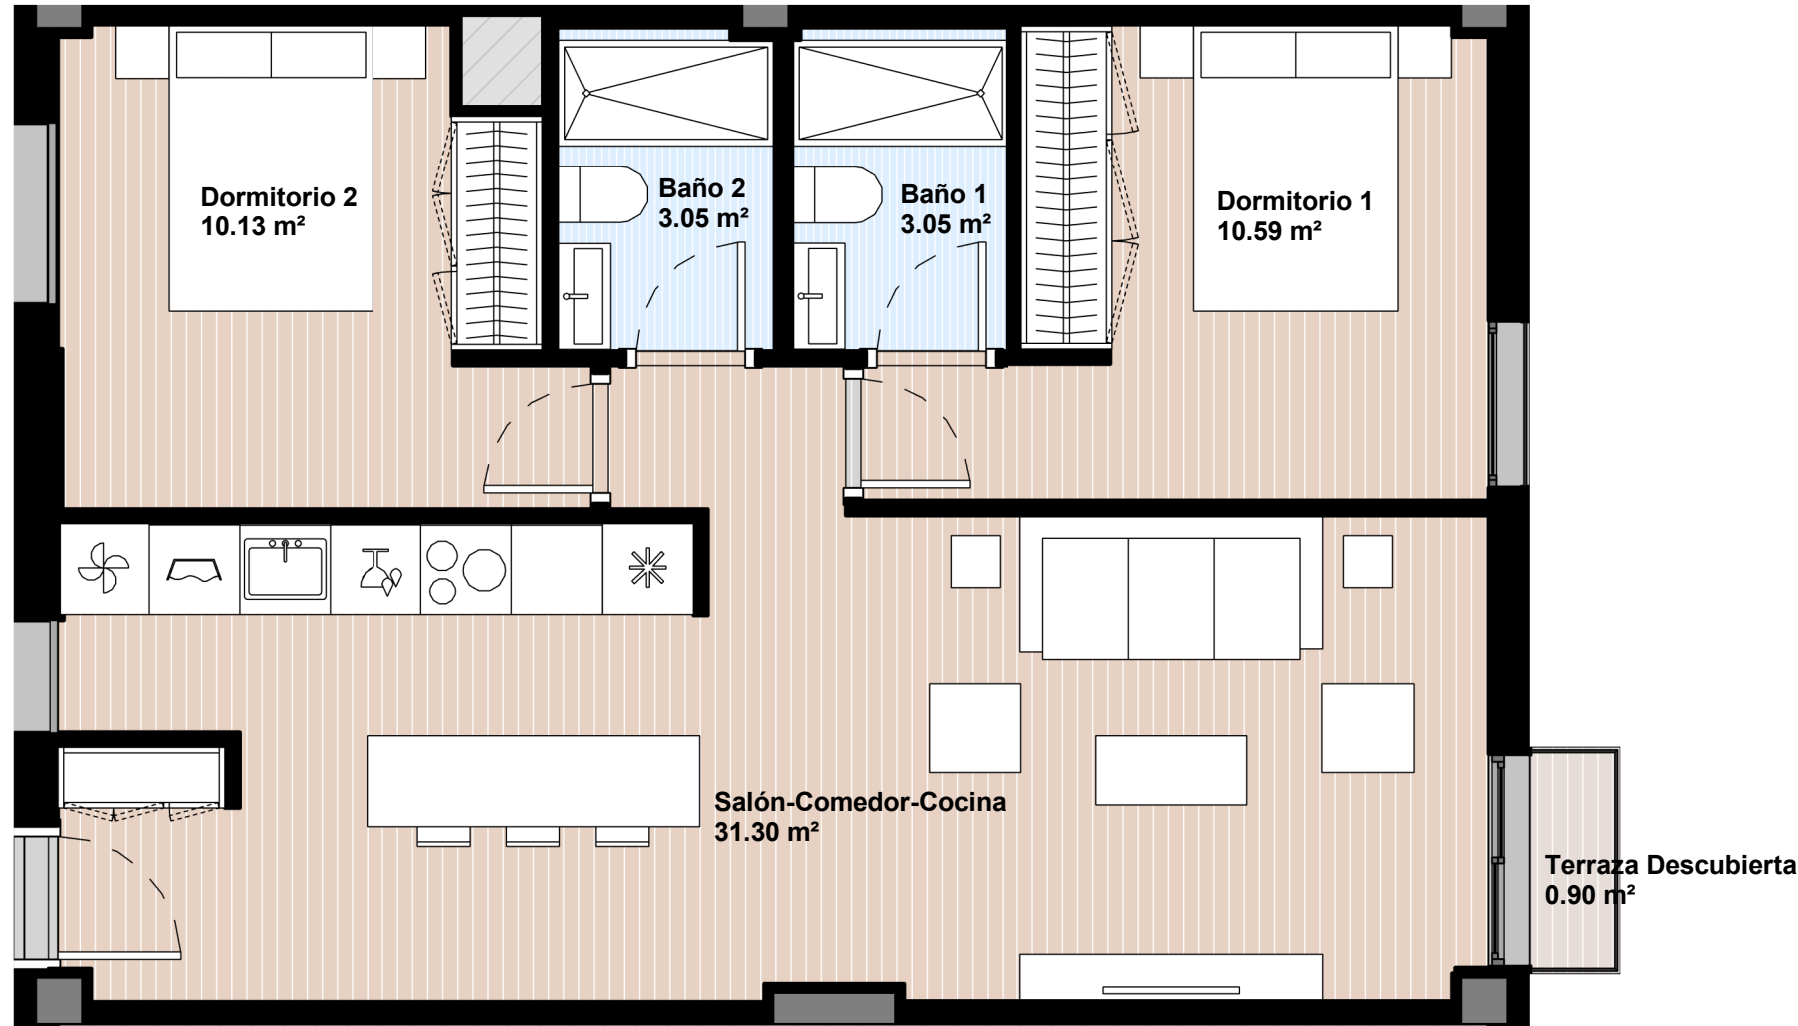

BLOQUE 1A_PLANTA P1_P.09_2D

Superficie Útil

Vivienda	58.12 m ²
Terraza Cubierta	0.00 m ²
Terraza Descubierta	0.90 m ²
Total Útil	59.02 m²

Superficie Construida

Vivienda	68.12 m ²
Terraza Cubierta	0.00 m ²
Terraza Descubierta	0.90 m ²
Total Construida	69.02 m²

Superficie ZZCC

Total construida con ZZCC	81.25 m²
----------------------------------	----------------------------

INFORMACIÓN Y VENTA:



91 209 32 80
PROMOCIONES@GILMAR.ES

GESTIONA:




NOTA: Plano orientativo, no constituye documento contractual, sujeto a modificaciones por exigencias técnicas, jurídicas o administrativas derivadas de la obtención de todos los permisos y licencias reglamentarias, así como por necesidades constructivas o de diseño derivadas de la Dirección de Obra, sin que ello suponga merma de calidad. Las superficies tienen carácter provisional hasta la obtención de la correspondiente Licencia de Obras. La jardinería y el mobiliario tienen carácter meramente ornamental y, por tanto, no se entregan con la vivienda excepto cuando estén expresamente incluidos en la memoria de calidades. El mobiliario de cocina y la disposición de los electrodomésticos pueden sufrir variaciones en función de su montaje definitivo.



PROYECTA:



www.hcparquitectos.com

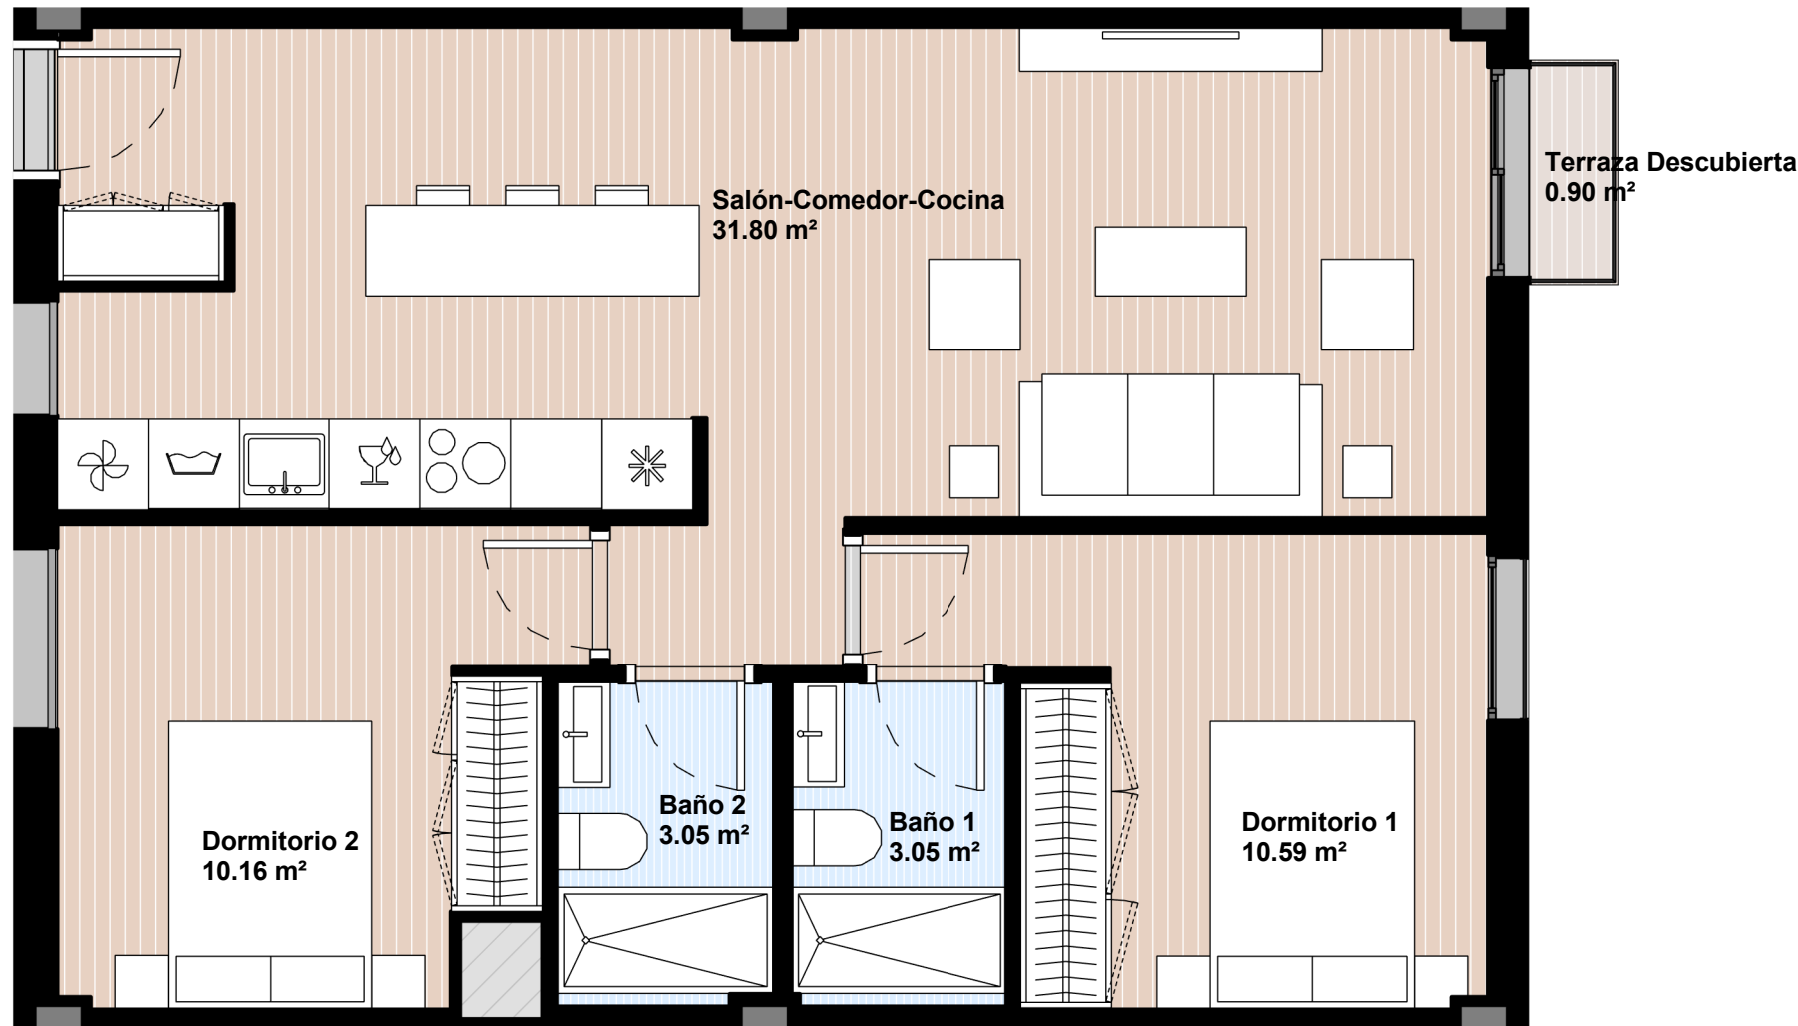

BLOQUE 1A_PLANTA P1_P.10_2D

Superficie Útil

Vivienda	58.65 m ²
Terraza Cubierta	0.00 m ²
Terraza Descubierta	0.90 m ²
Total Útil	59.55 m²

Superficie Construida

Vivienda	67.77 m ²
Terraza Cubierta	0.00 m ²
Terraza Descubierta	0.90 m ²
Total Construida	68.67 m²


Superficie ZZCC

Total construida con ZZCC	80.83 m²
----------------------------------	----------------------------

INFORMACIÓN Y VENTA:



91 209 32 80
PROMOCIONES@GILMAR.ES

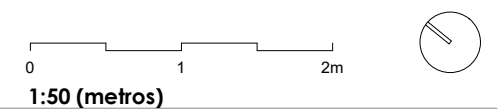

GESTIONA:



NOTA: Plano orientativo, no constituye documento contractual, sujeto a modificaciones por exigencias técnicas, jurídicas o administrativas derivadas de la obtención de todos los permisos y licencias reglamentarias, así como por necesidades constructivas o de diseño derivadas de la Dirección de Obra, sin que ello suponga merma de calidad. Las superficies tienen carácter provisional hasta la obtención de la correspondiente Licencia de Obras. La jardinería y el mobiliario tienen carácter meramente ornamental y, por tanto, no se entregan con la vivienda excepto cuando estén expresamente incluidos en la memoria de calidades. El mobiliario de cocina y la disposición de los electrodomésticos pueden sufrir variaciones en función de su montaje definitivo.


PROYECTA:



www.hcparquitectos.com



BLOQUE 1A_PLANTA P1_P.11_2D

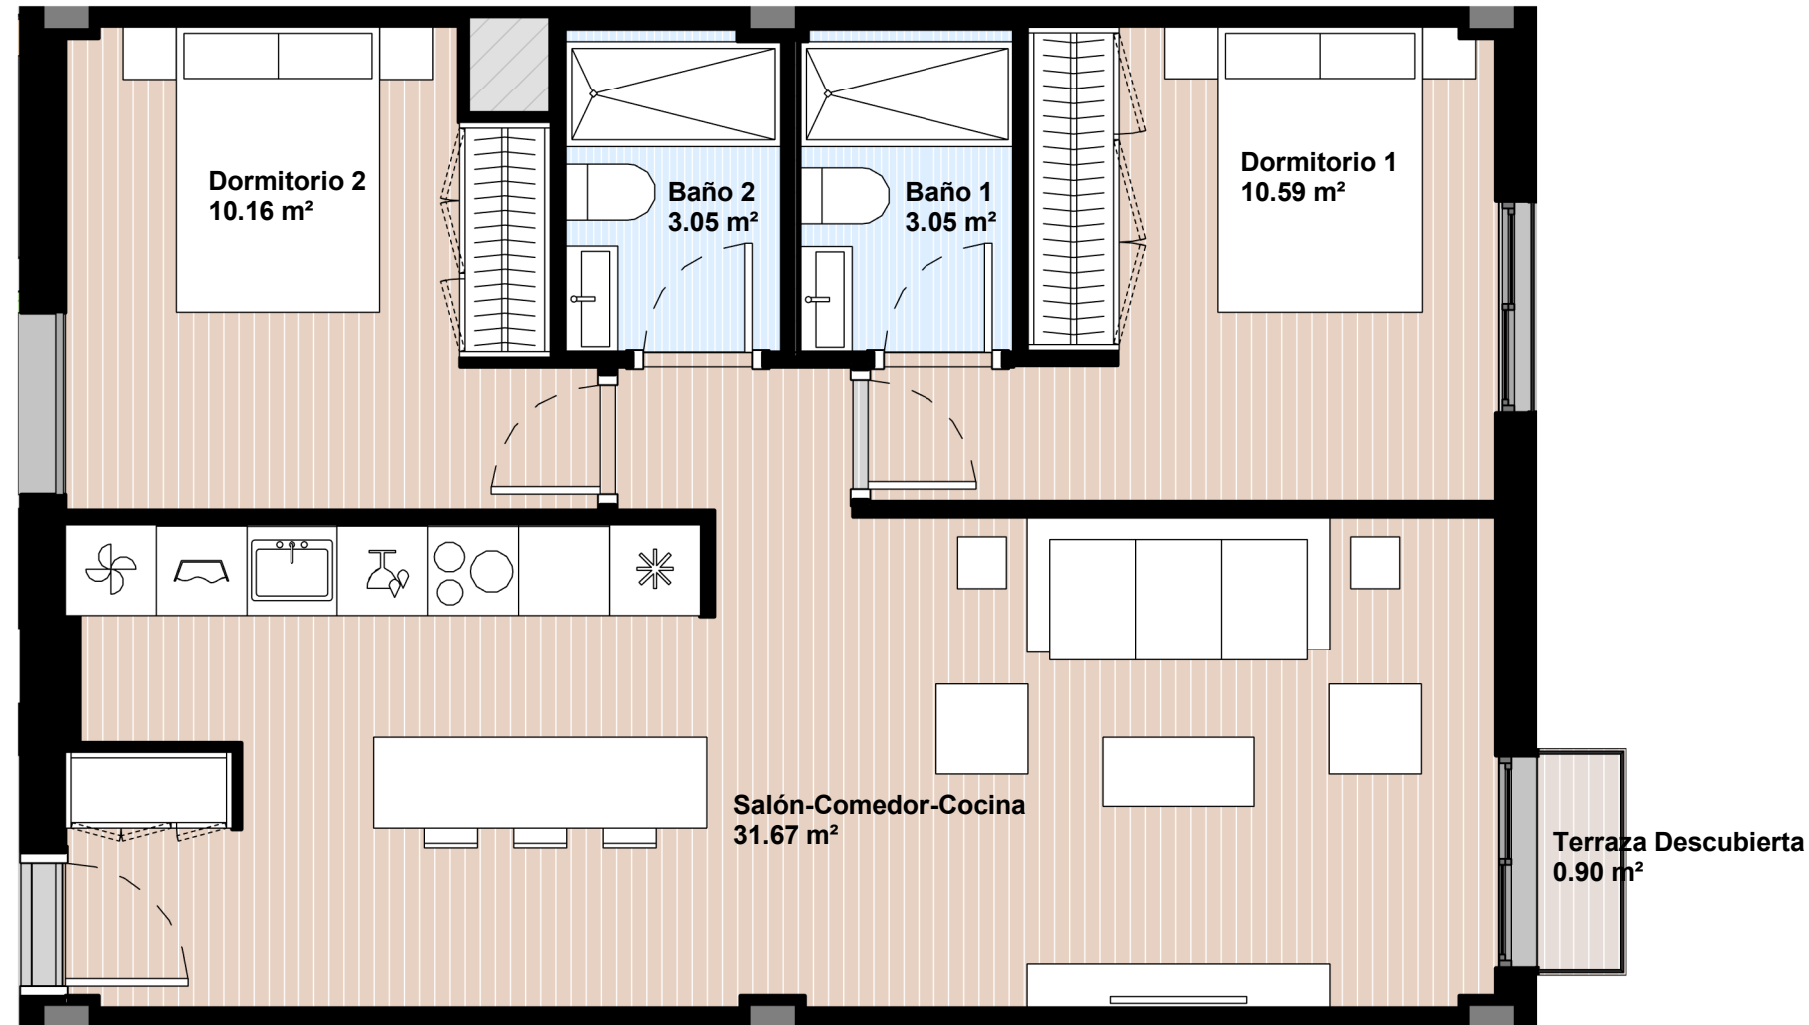

Superficie Útil

Vivienda	58.52 m ²
Terraza Cubierta	0.00 m ²
Terraza Descubierta	0.90 m ²
Total Útil	59.42 m²

Superficie Construida

Vivienda	67.99 m ²
Terraza Cubierta	0.00 m ²
Terraza Descubierta	0.90 m ²
Total Construida	68.89 m²


Superficie ZZCC

Total construida con ZZCC	81.09 m²
----------------------------------	----------------------------

INFORMACIÓN Y VENTA:



91 209 32 80
PROMOCIONES@GILMAR.ES

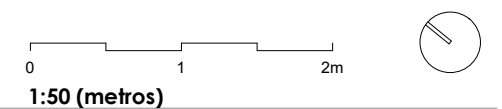


GESTIONA:



NOTA: Plano orientativo, no constituye documento contractual, sujeto a modificaciones por exigencias técnicas, jurídicas o administrativas derivadas de la obtención de todos los permisos y licencias reglamentarias, así como por necesidades constructivas o de diseño derivadas de la Dirección de Obra, sin que ello suponga merma de calidad. Las superficies tienen carácter provisional hasta la obtención de la correspondiente Licencia de Obras. La jardinería y el mobiliario tienen carácter meramente ornamental y, por tanto, no se entregan con la vivienda excepto cuando estén expresamente incluidos en la memoria de calidades. El mobiliario de cocina y la disposición de los electrodomésticos pueden sufrir variaciones en función de su montaje definitivo.

PROYECTA:



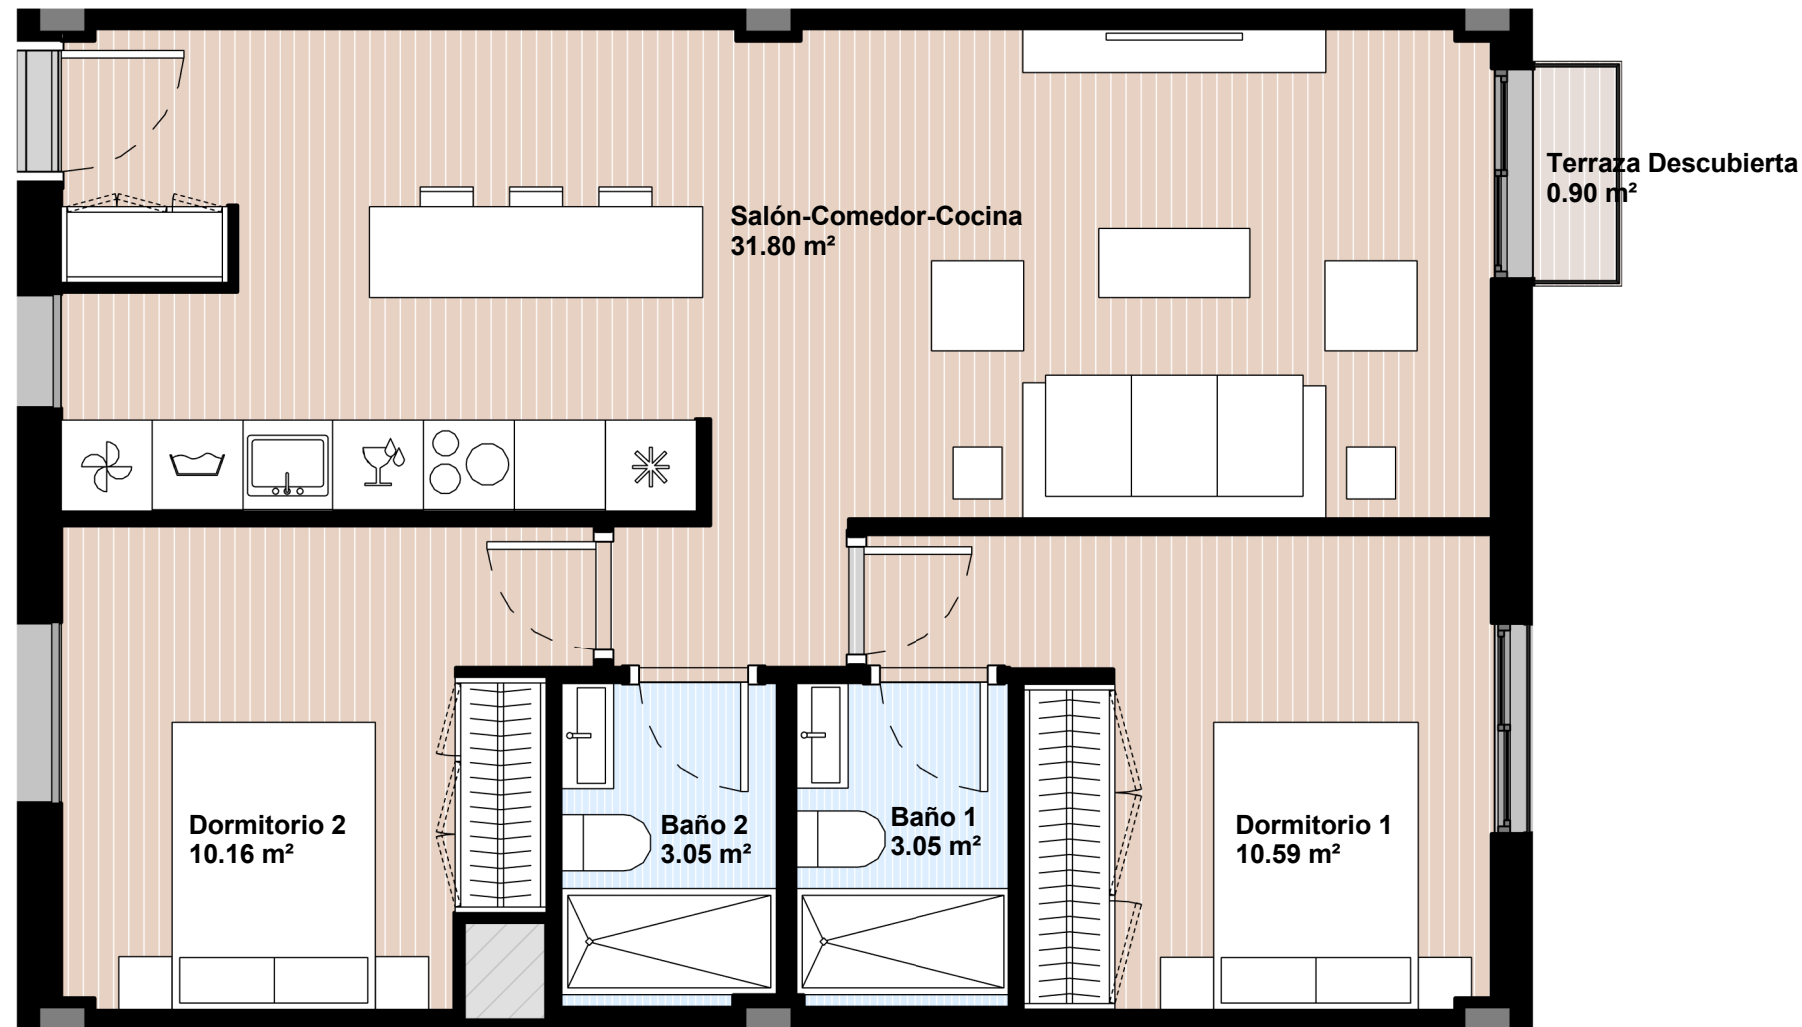

BLOQUE 1A_PLANTA P1_P.12_2D

Superficie Útil

Vivienda	58.65 m ²
Terraza Cubierta	0.00 m ²
Terraza Descubierta	0.90 m ²
Total Útil	59.55 m²

Superficie Construida

Vivienda	67.77 m ²
Terraza Cubierta	0.00 m ²
Terraza Descubierta	0.90 m ²
Total Construida	68.67 m²


Superficie ZZCC

Total construida con ZZCC	80.83 m²
----------------------------------	----------------------------

INFORMACIÓN Y VENTA:



91 209 32 80
PROMOCIONES@GILMAR.ES

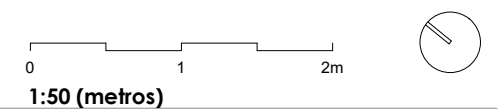

GESTIONA:



NOTA: Plano orientativo, no constituye documento contractual, sujeto a modificaciones por exigencias técnicas, jurídicas o administrativas derivadas de la obtención de todos los permisos y licencias reglamentarias, así como por necesidades constructivas o de diseño derivadas de la Dirección de Obra, sin que ello suponga merma de calidad. Las superficies tienen carácter provisional hasta la obtención de la correspondiente Licencia de Obras. La jardinería y el mobiliario tienen carácter meramente ornamental y, por tanto, no se entregan con la vivienda excepto cuando estén expresamente incluidos en la memoria de calidades. El mobiliario de cocina y la disposición de los electrodomésticos pueden sufrir variaciones en función de su montaje definitivo.

PROYECTA:



www.hcparquitectos.com



BLOQUE 1A_PLANTA P1_P.13_2D

Superficie Útil

Vivienda	64.96 m ²
Terraza Cubierta	0.00 m ²
Terraza Descubierta	0.90 m ²
Total Útil	65.86 m²

Superficie Construida

Vivienda	75.14 m ²
Terraza Cubierta	0.00 m ²
Terraza Descubierta	0.90 m ²
Total Construida	76.04 m²

Superficie ZZCC

Total construida con ZZCC	89.53 m²
----------------------------------	----------------------------

INFORMACIÓN Y VENTA:



91 209 32 80
PROMOCIONES@GILMAR.ES

GESTIONA:




NOTA: Plano orientativo, no constituye documento contractual, sujeto a modificaciones por exigencias técnicas, jurídicas o administrativas derivadas de la obtención de todos los permisos y licencias reglamentarias, así como por necesidades constructivas o de diseño derivadas de la Dirección de Obra, sin que ello suponga merma de calidad. Las superficies tienen carácter provisional hasta la obtención de la correspondiente Licencia de Obras. La jardinería y el mobiliario tienen carácter meramente ornamental y, por tanto, no se entregan con la vivienda excepto cuando estén expresamente incluidos en la memoria de calidades. El mobiliario de cocina y la disposición de los electrodomésticos pueden sufrir variaciones en función de su montaje definitivo.



PROYECTA:



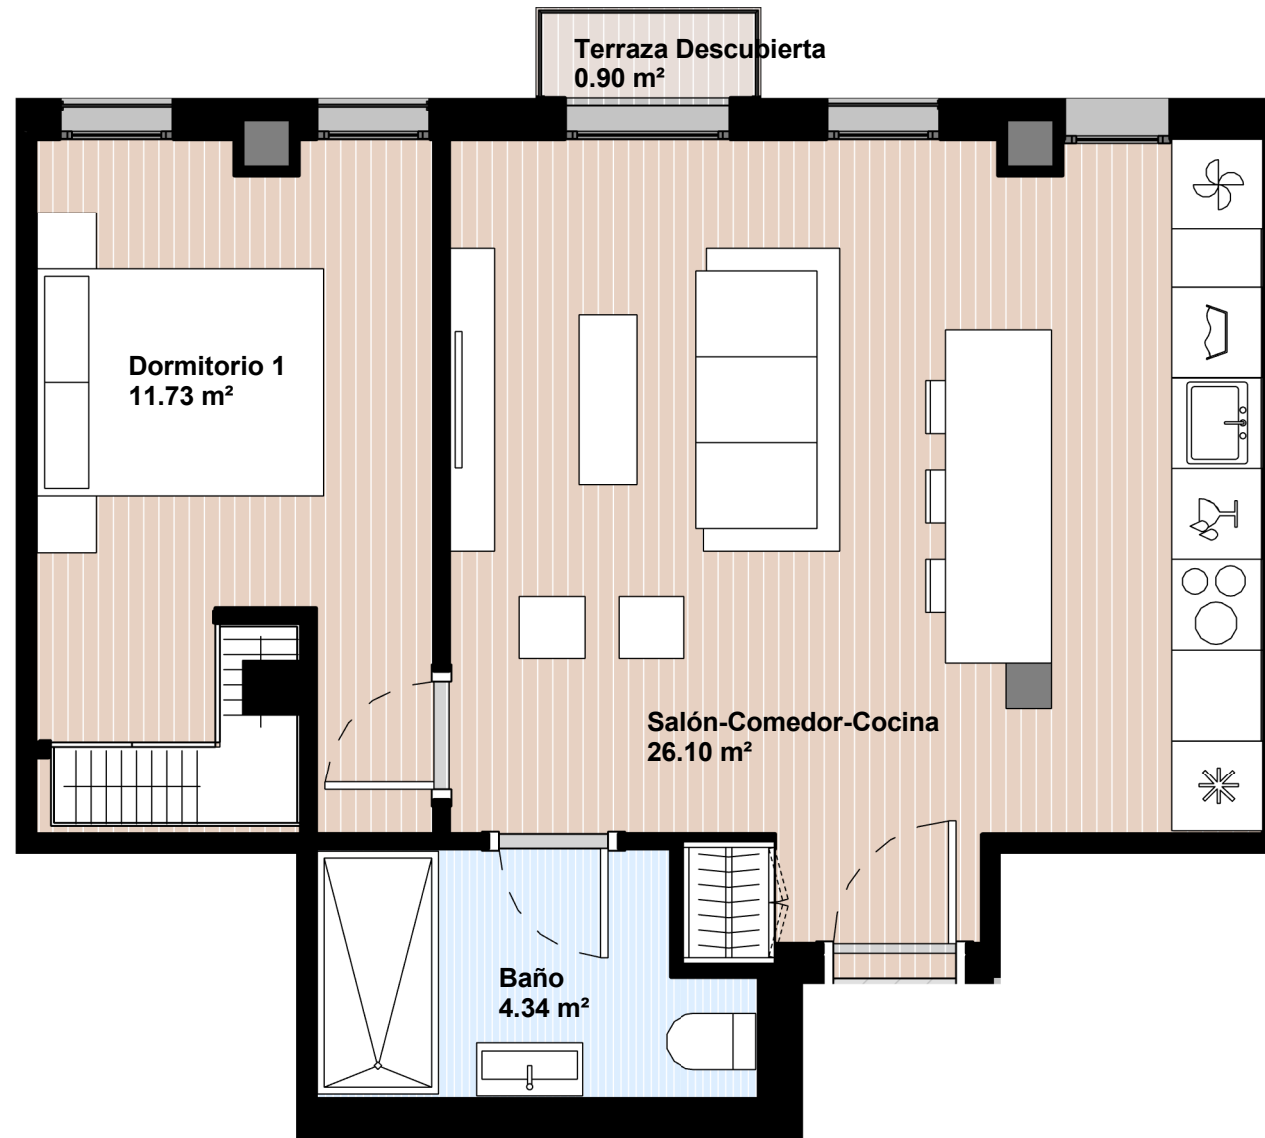

BLOQUE 1A_PLANTA P1_P.14_1D

Superficie Útil

Vivienda	42.17 m ²
Terraza Cubierta	0.00 m ²
Terraza Descubierta	0.90 m ²
Total Útil	43.07 m²

Superficie Construida

Vivienda	50.42 m ²
Terraza Cubierta	0.00 m ²
Terraza Descubierta	0.90 m ²
Total Construida	51.32 m²

Superficie ZZCC

Total construida con ZZCC	60.37 m²
----------------------------------	----------------------------

INFORMACIÓN Y VENTA:




91 209 32 80
PROMOCIONES@GILMAR.ES

GESTIONA:




NOTA: Plano orientativo, no constituye documento contractual, sujeto a modificaciones por exigencias técnicas, jurídicas o administrativas derivadas de la obtención de todos los permisos y licencias reglamentarias, así como por necesidades constructivas o de diseño derivadas de la Dirección de Obra, sin que ello suponga merma de calidad. Las superficies tienen carácter provisional hasta la obtención de la correspondiente Licencia de Obras. La jardinería y el mobiliario tienen carácter meramente ornamental y, por tanto, no se entregan con la vivienda excepto cuando estén expresamente incluidos en la memoria de calidades. El mobiliario de cocina y la disposición de los electrodomésticos pueden sufrir variaciones en función de su montaje definitivo.

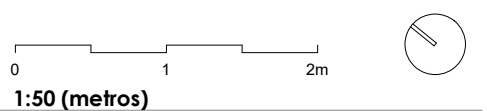

PROYECTA:



www.hcparquitectos.com

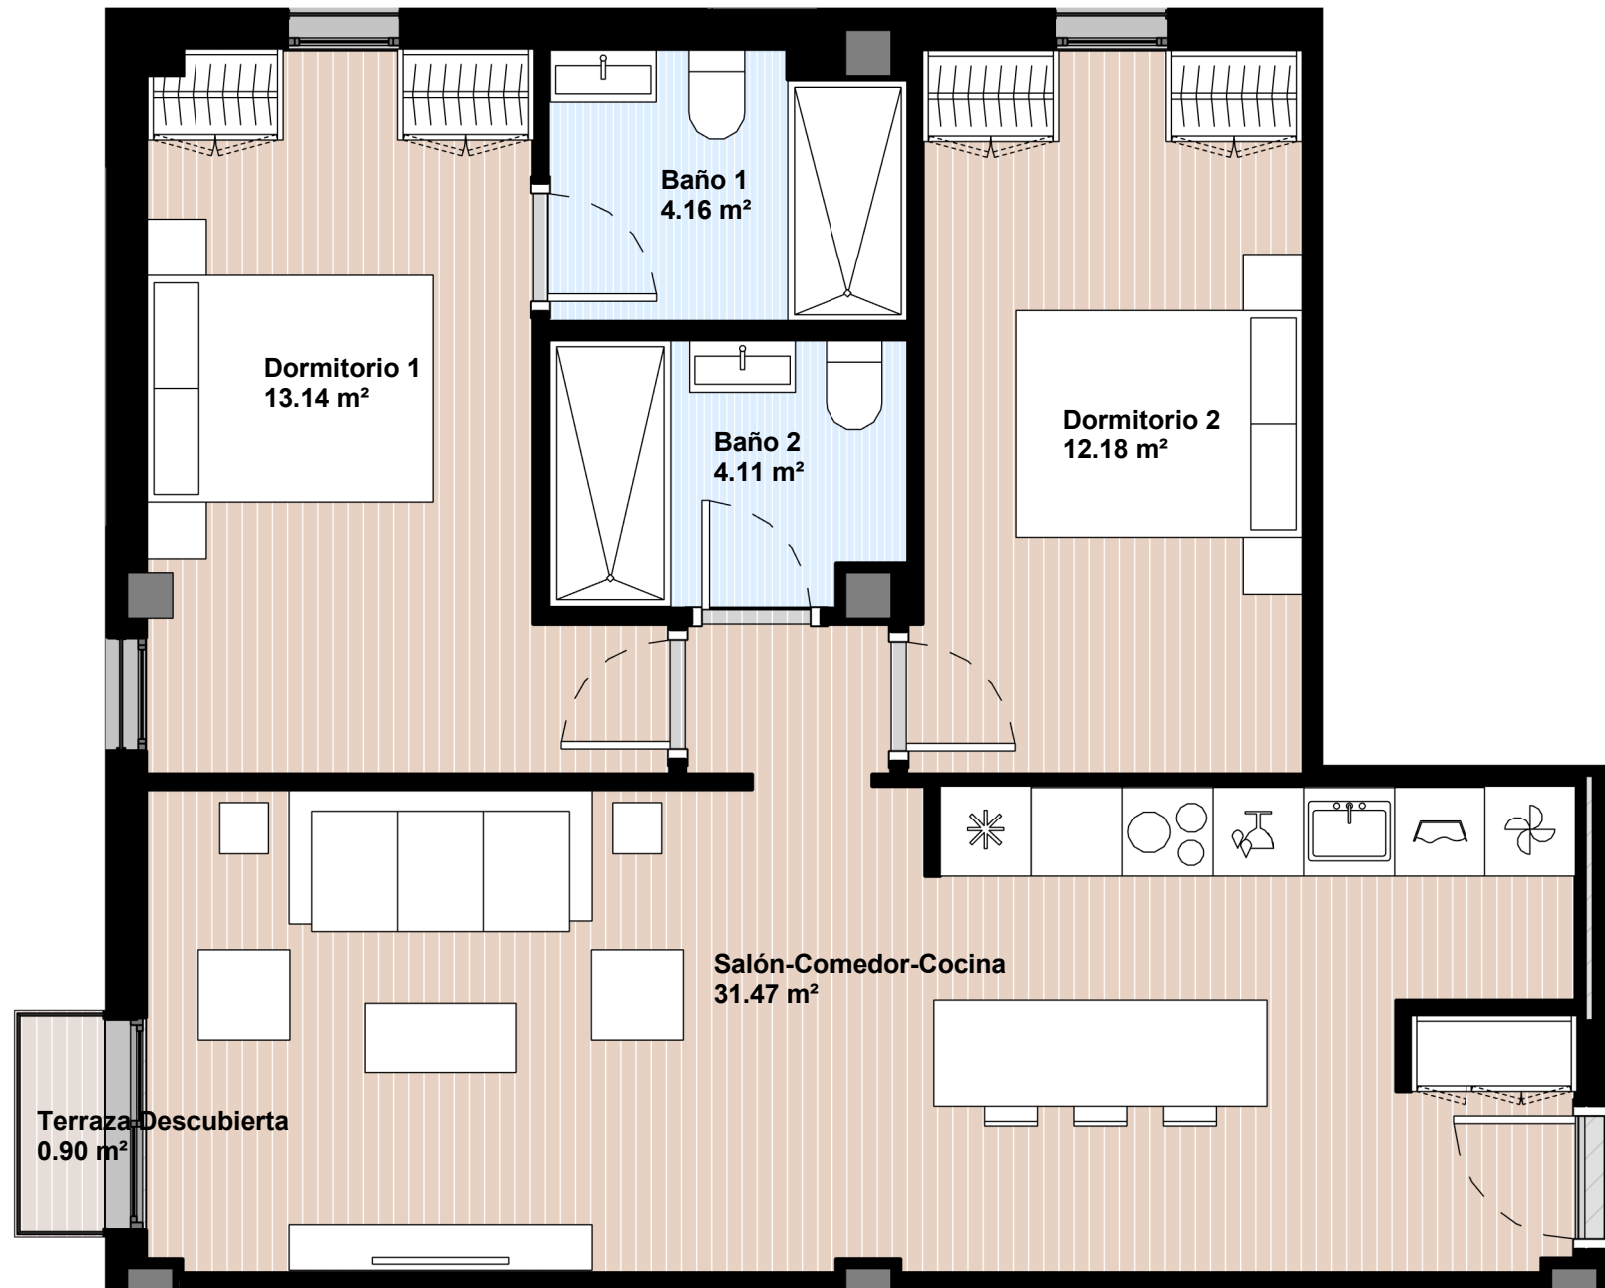

BLOQUE 1A_PLANTA P1_P.15_2D

Superficie Útil

Vivienda	65.06 m ²
Terraza Cubierta	0.00 m ²
Terraza Descubierta	0.90 m ²
Total Útil	65.96 m²

Superficie Construida

Vivienda	74.97 m ²
Terraza Cubierta	0.00 m ²
Terraza Descubierta	0.90 m ²
Total Construida	75.87 m²

Superficie ZZCC

Total construida con ZZCC	89.33 m²
----------------------------------	----------------------------

INFORMACIÓN Y VENTA:




91 209 32 80
PROMOCIONES@GILMAR.ES

GESTIONA:





NOTA: Plano orientativo, no constituye documento contractual, sujeto a modificaciones por exigencias técnicas, jurídicas o administrativas derivadas de la obtención de todos los permisos y licencias reglamentarias, así como por necesidades constructivas o de diseño derivadas de la Dirección de Obra, sin que ello suponga merma de calidad. Las superficies tienen carácter provisional hasta la obtención de la correspondiente Licencia de Obras. La jardinería y el mobiliario tienen carácter meramente ornamental y, por tanto, no se entregan con la vivienda excepto cuando estén expresamente incluidos en la memoria de calidades. El mobiliario de cocina y la disposición de los electrodomésticos pueden sufrir variaciones en función de su montaje definitivo.

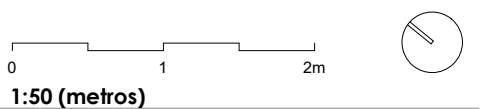

PROYECTA:



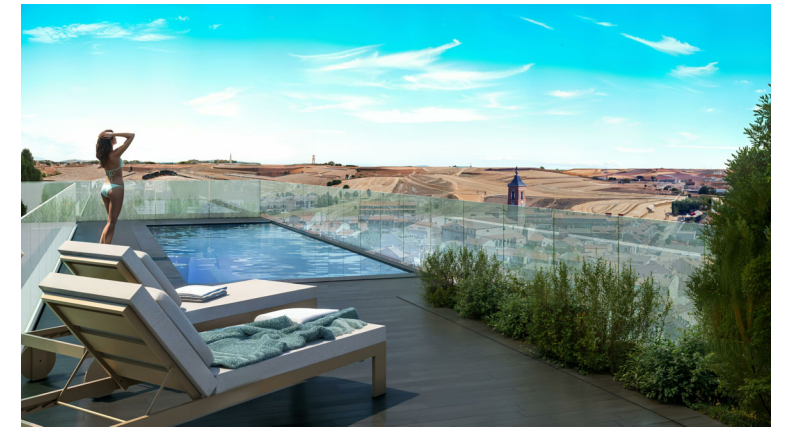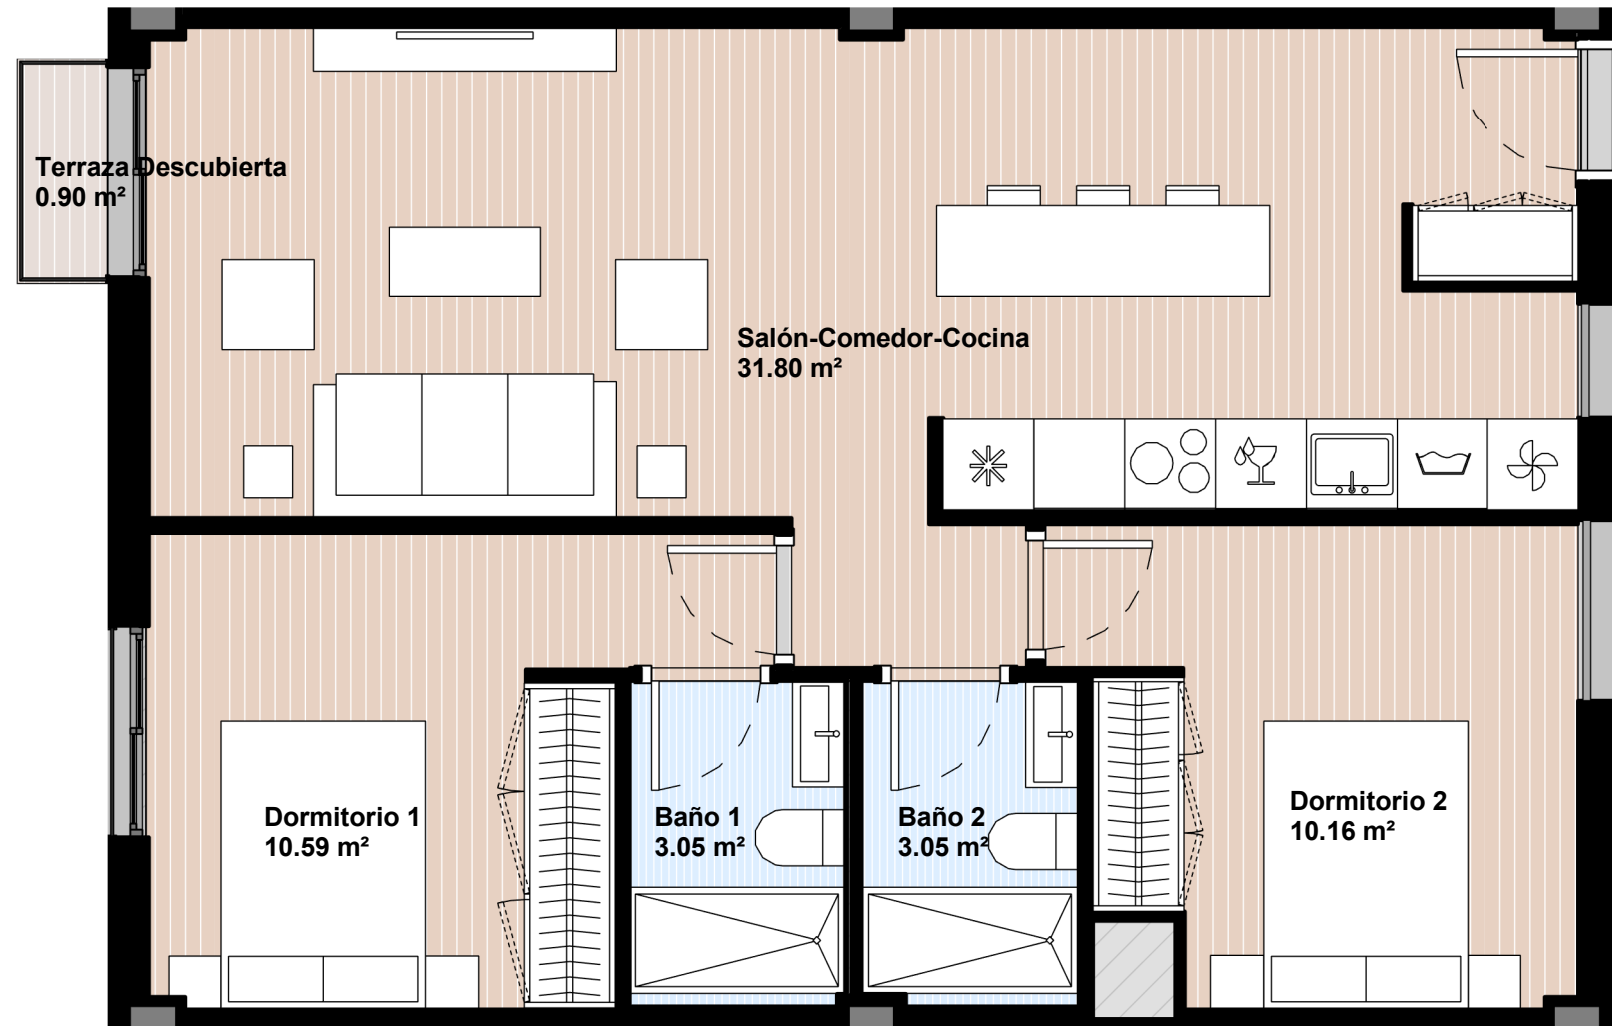

BLOQUE 1A_PLANTA P1_P.16_2D

Superficie Útil

Vivienda	58.65 m ²
Terraza Cubierta	0.00 m ²
Terraza Descubierta	0.90 m ²
Total Útil	59.55 m²

Superficie Construida

Vivienda	67.77 m ²
Terraza Cubierta	0.00 m ²
Terraza Descubierta	0.90 m ²
Total Construida	68.67 m²

Superficie ZZCC

Total construida con ZZCC	80.83 m²
----------------------------------	----------------------------

INFORMACIÓN Y VENTA:




91 209 32 80
PROMOCIONES@GILMAR.ES

GESTIONA:





NOTA: Plano orientativo, no constituye documento contractual, sujeto a modificaciones por exigencias técnicas, jurídicas o administrativas derivadas de la obtención de todos los permisos y licencias reglamentarias, así como por necesidades constructivas o de diseño derivadas de la Dirección de Obra, sin que ello suponga merma de calidad. Las superficies tienen carácter provisional hasta la obtención de la correspondiente Licencia de Obras. La jardinería y el mobiliario tienen carácter meramente ornamental y, por tanto, no se entregan con la vivienda excepto cuando estén expresamente incluidos en la memoria de calidades. El mobiliario de cocina y la disposición de los electrodomésticos pueden sufrir variaciones en función de su montaje definitivo.

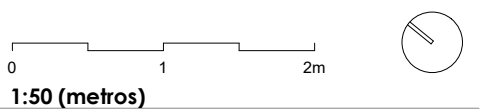

PROYECTA:



www.hcparquitectos.com

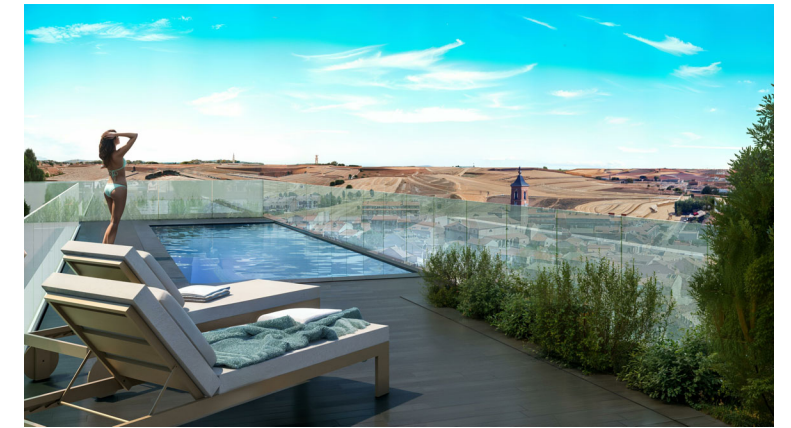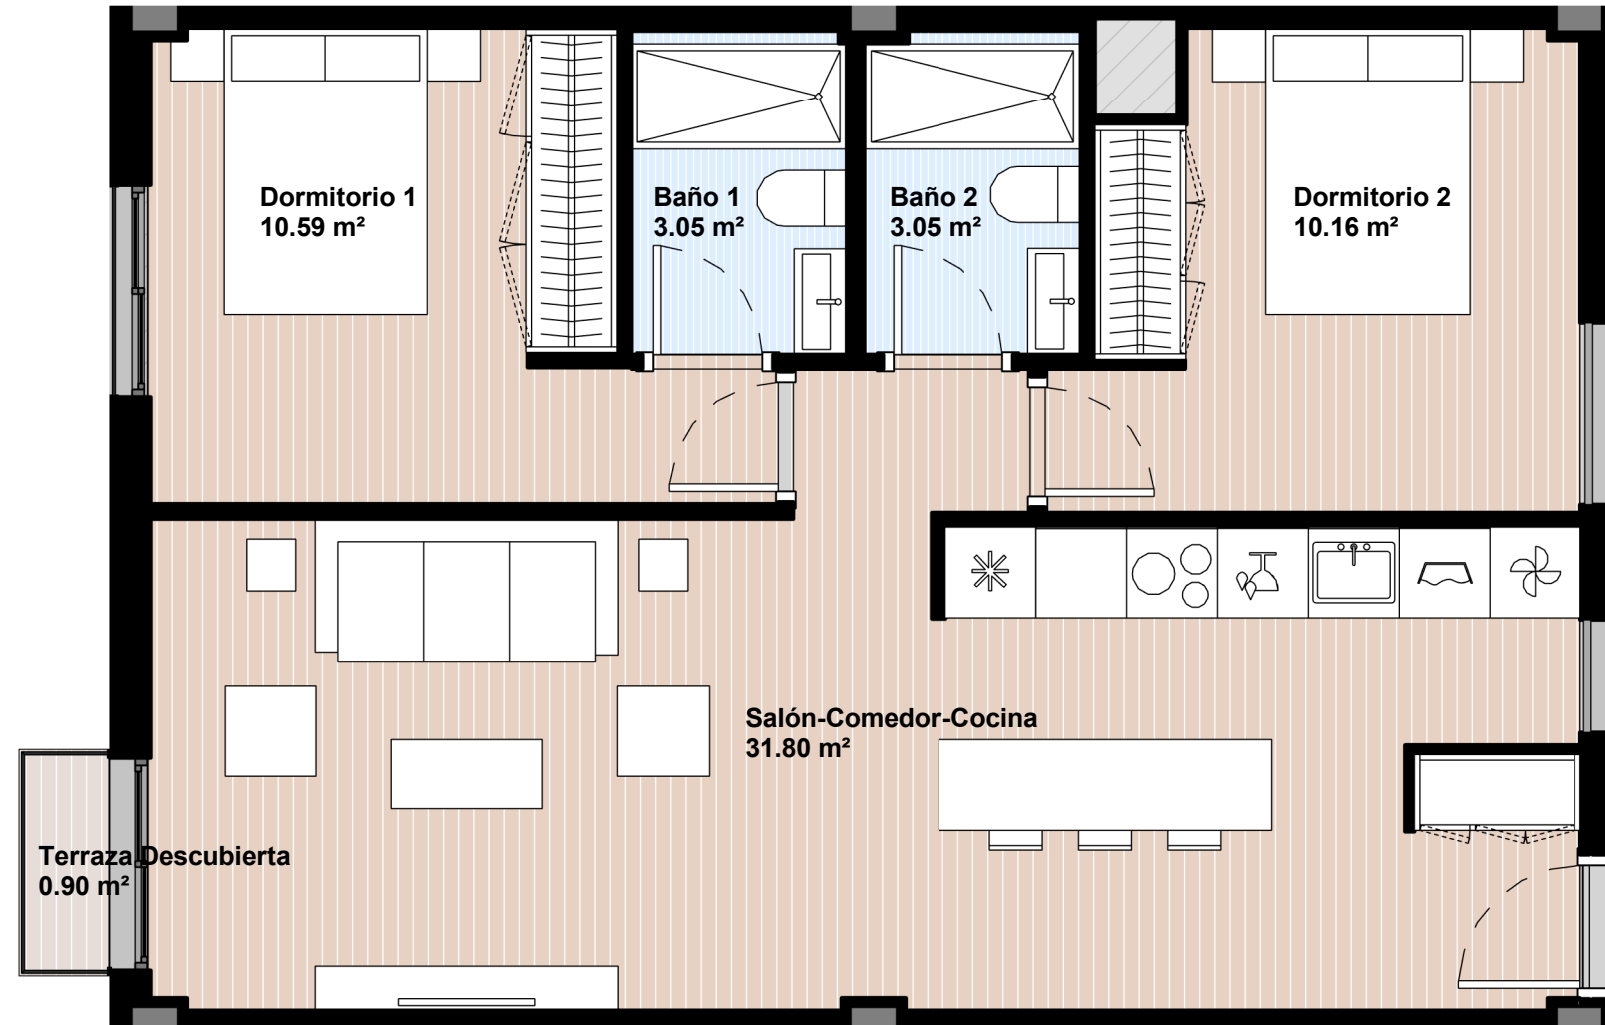

BLOQUE 1A_PLANTA P1_P.17_2D

Superficie Útil

Vivienda	58.65 m ²
Terraza Cubierta	0.00 m ²
Terraza Descubierta	0.90 m ²
Total Útil	59.55 m²

Superficie Construida

Vivienda	67.77 m ²
Terraza Cubierta	0.00 m ²
Terraza Descubierta	0.90 m ²
Total Construida	68.67 m²

Superficie ZZCC

Total construida con ZZCC	80.83 m²
----------------------------------	----------------------------

INFORMACIÓN Y VENTA:




91 209 32 80
PROMOCIONES@GILMAR.ES

GESTIONA:




NOTA: Plano orientativo, no constituye documento contractual, sujeto a modificaciones por exigencias técnicas, jurídicas o administrativas derivadas de la obtención de todos los permisos y licencias reglamentarias, así como por necesidades constructivas o de diseño derivadas de la Dirección de Obra, sin que ello suponga merma de calidad. Las superficies tienen carácter provisional hasta la obtención de la correspondiente Licencia de Obras. La jardinería y el mobiliario tienen carácter meramente ornamental y, por tanto, no se entregan con la vivienda excepto cuando estén expresamente incluidos en la memoria de calidades. El mobiliario de cocina y la disposición de los electrodomésticos pueden sufrir variaciones en función de su montaje definitivo.

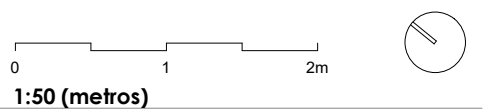

PROYECTA:



www.hcparquitectos.com

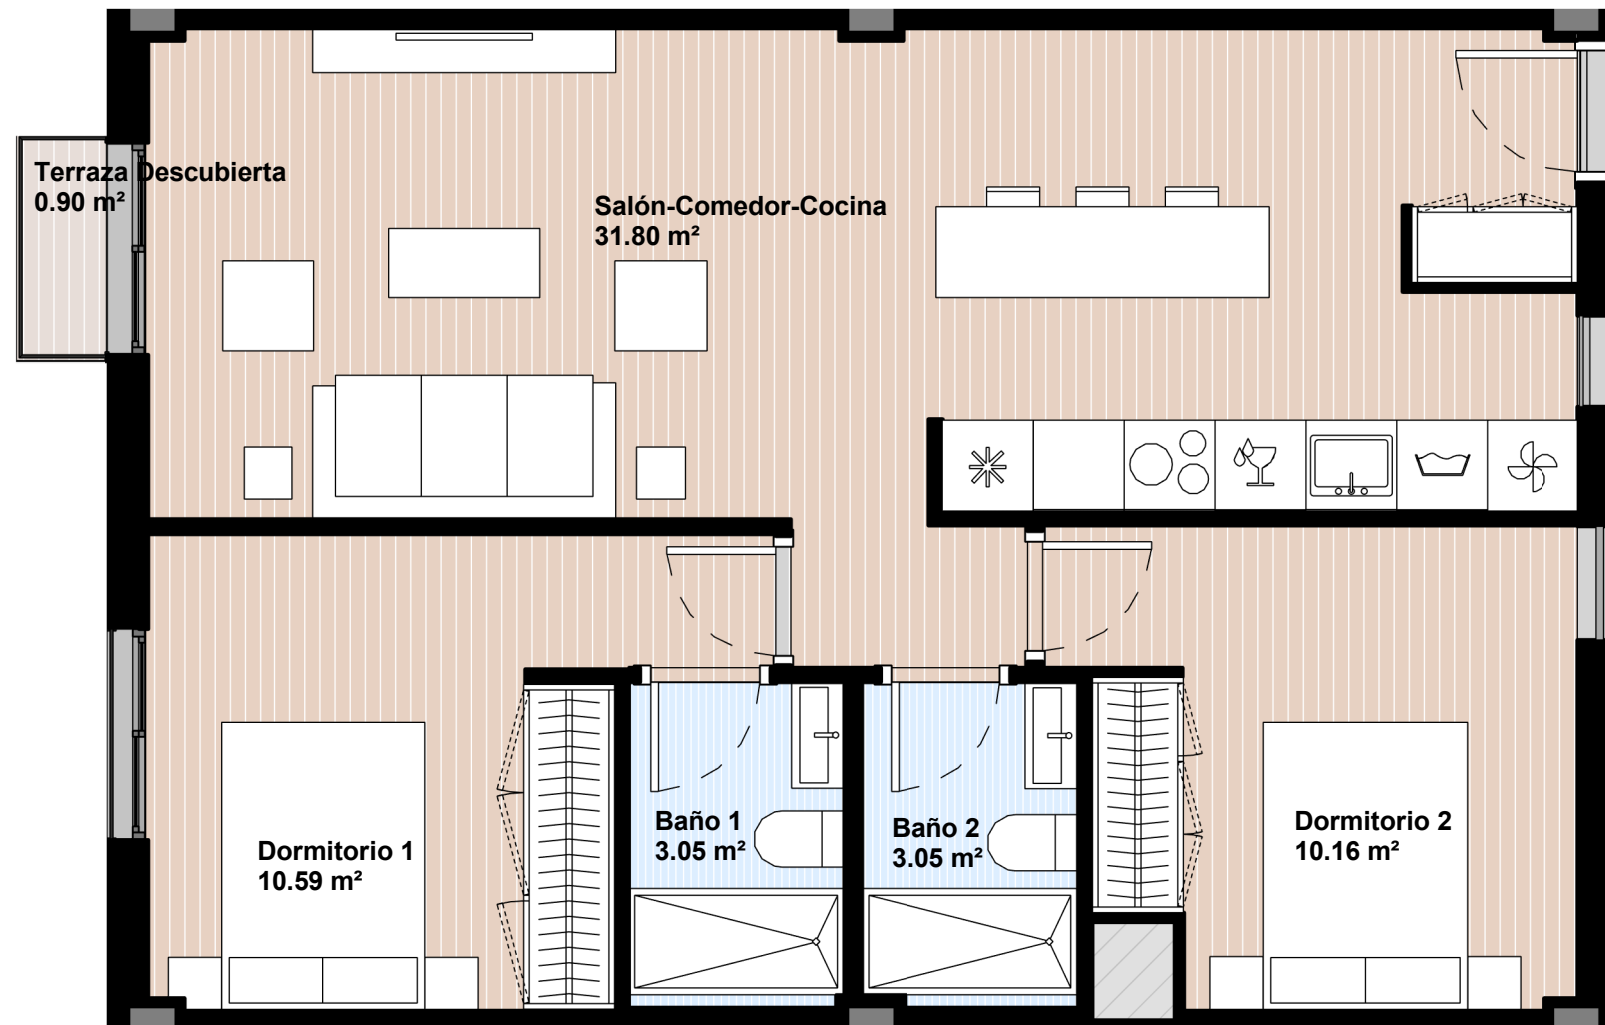

BLOQUE 1A_PLANTA P1_P.18_2D

Superficie Útil

Vivienda	58.65 m ²
Terraza Cubierta	0.00 m ²
Terraza Descubierta	0.90 m ²
Total Útil	59.55 m²

Superficie Construida

Vivienda	67.76 m ²
Terraza Cubierta	0.00 m ²
Terraza Descubierta	0.90 m ²
Total Construida	68.66 m²

Superficie ZZCC

Total construida con ZZCC	80.82 m²
----------------------------------	----------------------------

INFORMACIÓN Y VENTA:




91 209 32 80
PROMOCIONES@GILMAR.ES

GESTIONA:



NOTA: Plano orientativo, no constituye documento contractual, sujeto a modificaciones por exigencias técnicas, jurídicas o administrativas derivadas de la obtención de todos los permisos y licencias reglamentarias, así como por necesidades constructivas o de diseño derivadas de la Dirección de Obra, sin que ello suponga merma de calidad. Las superficies tienen carácter provisional hasta la obtención de la correspondiente Licencia de Obras. La jardinería y el mobiliario tienen carácter meramente ornamental y, por tanto, no se entregan con la vivienda excepto cuando estén expresamente incluidos en la memoria de calidades. El mobiliario de cocina y la disposición de los electrodomésticos pueden sufrir variaciones en función de su montaje definitivo.

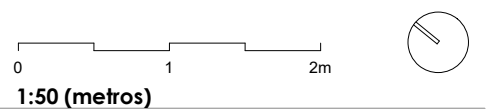

PROYECTA:

