


EDIFICIO TORRE Ø MADRID

PLANTA 32 · VIVIENDA 3

Superficie construida: 248,88 m²
Dormitorios: 3
Baños: 3 + aseo
Terraza: 94,96 m²
Orientación: Gran Vía - Zona Este - Liria

**Superficie construida sin parte proporcional de elementos comunes*

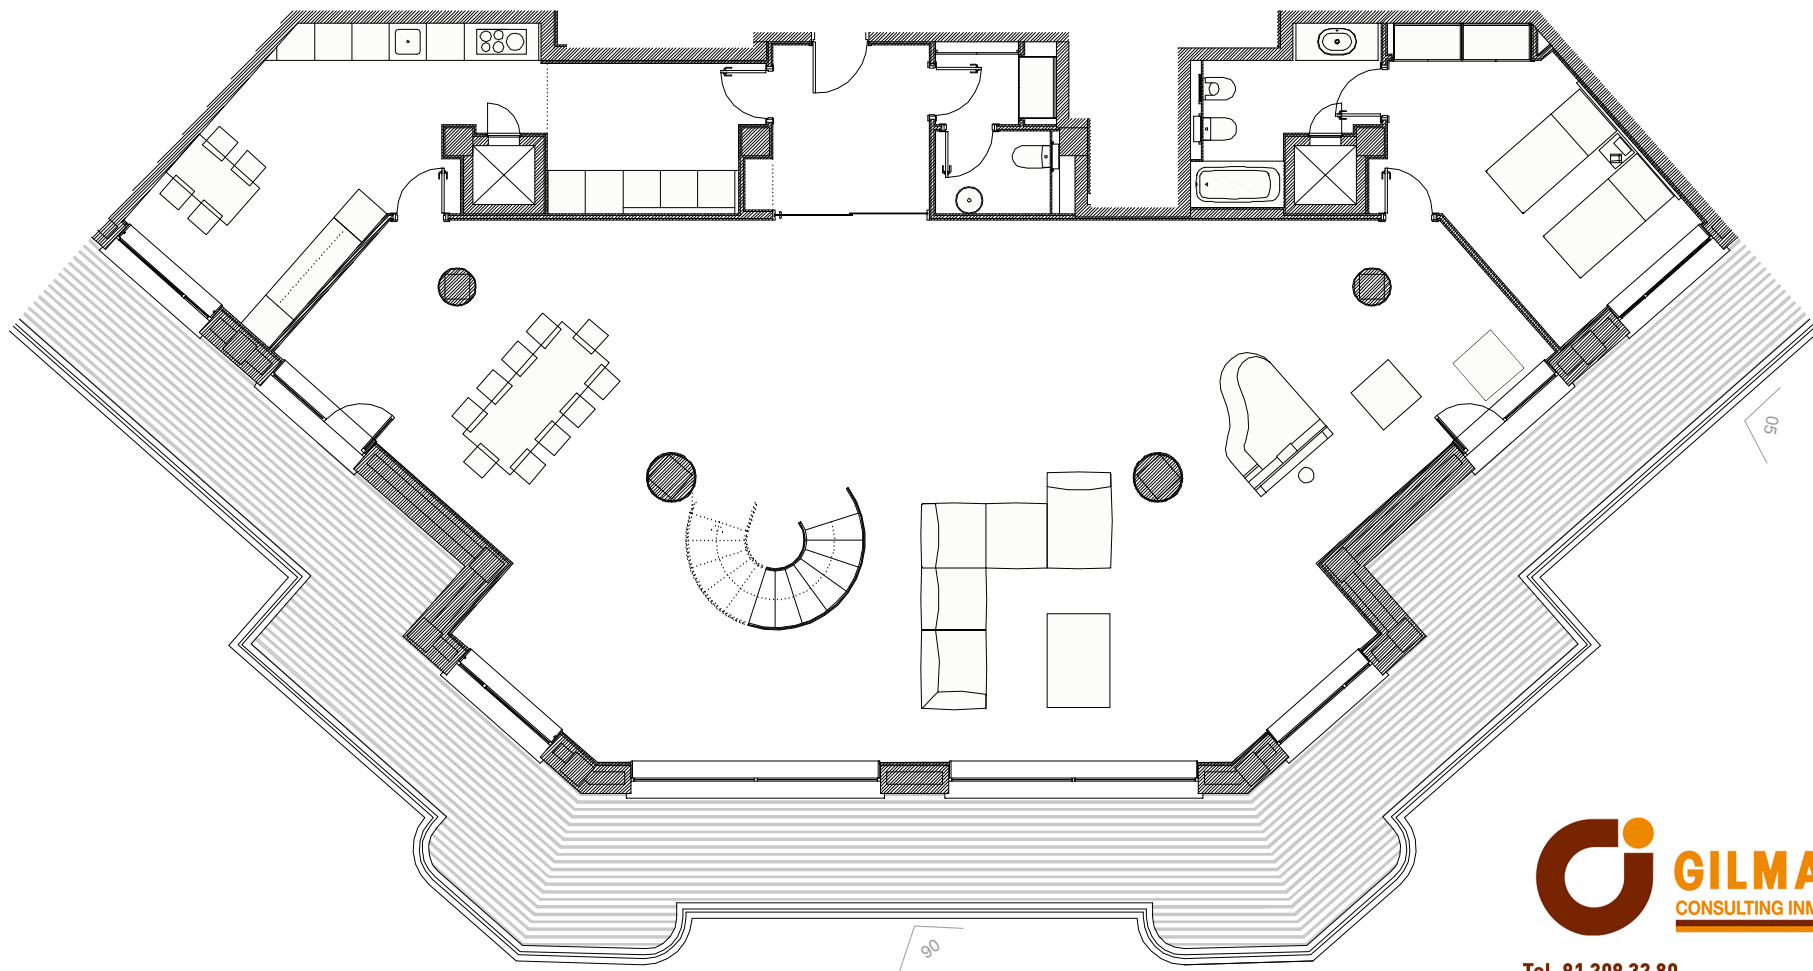

Superficies estimadas, sujetas a modificación por necesidades técnicas. Las viviendas se venden como cuerpo ciego.



Tel. 91 209 32 80
promociones@gilmar.es

www.gilmar.es



EDIFICIO TORRE Ø MADRID

PLANTA 32 · VIVIENDA 3

Superficie construida: 102,94 m²


Dormitorios: 3

Baños: 3 + aseo

Terraza: 94,96 m²

Orientación: Gran Vía - Zona Este - Liria

**Superficie construida sin parte proporcional de elementos comunes*

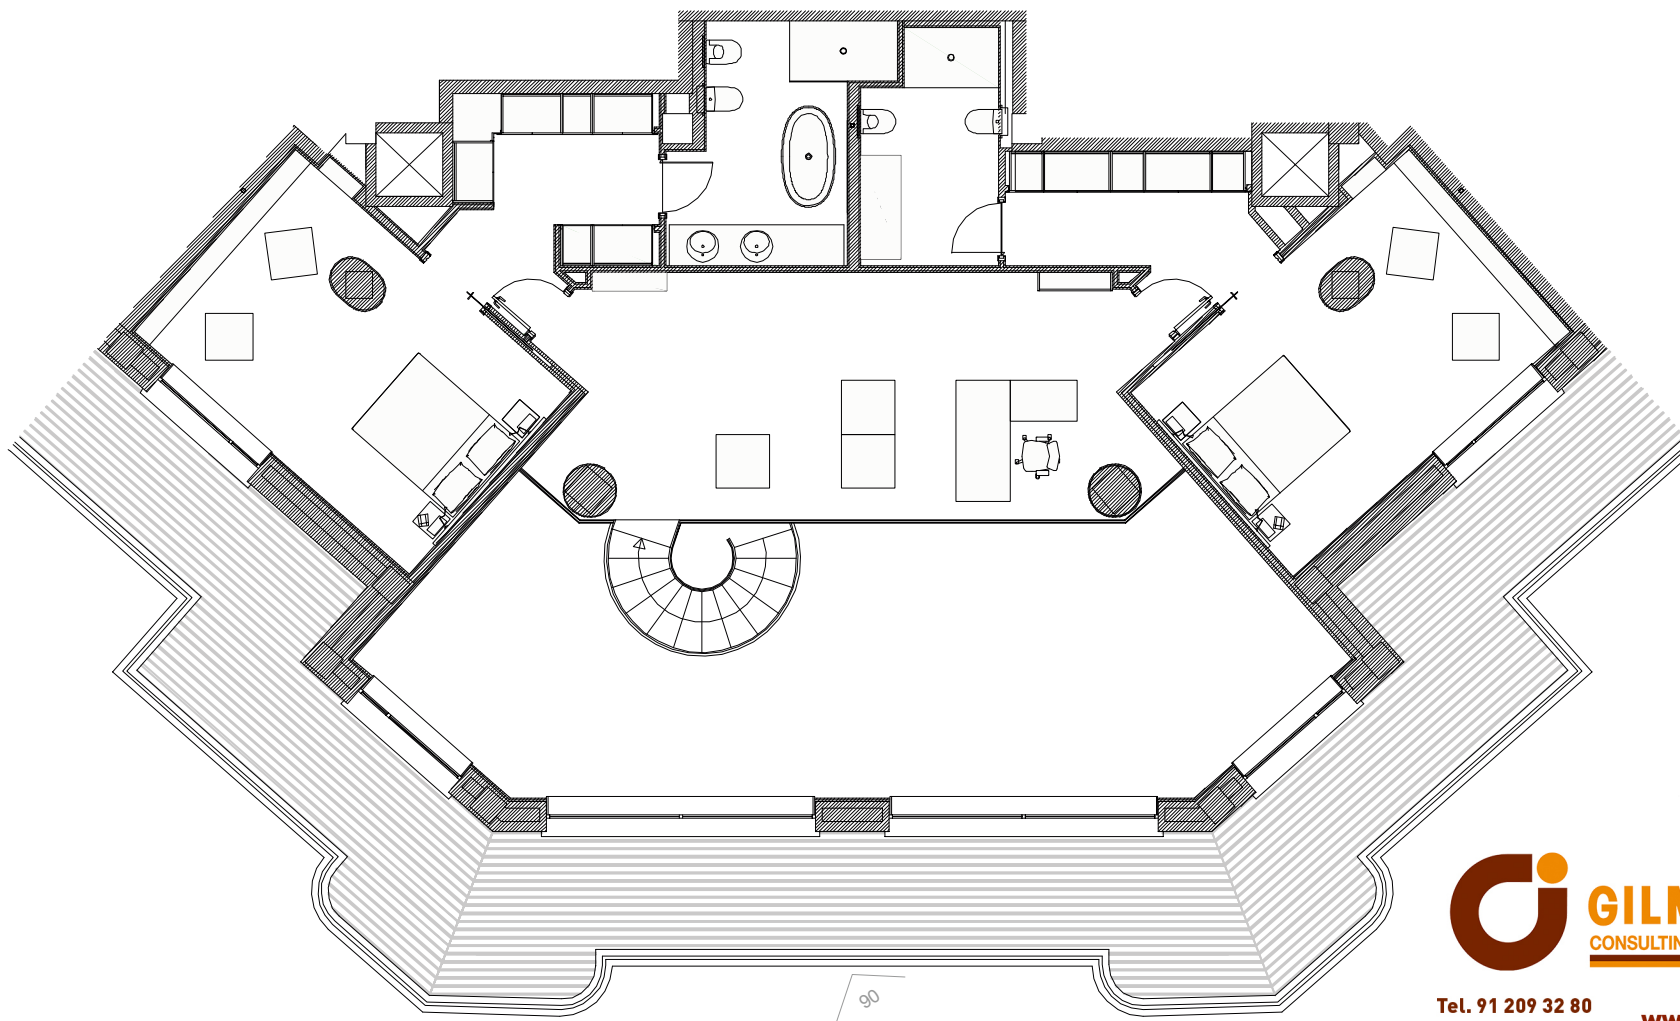

Superficies estimadas, sujetas a modificación por necesidades técnicas. Las viviendas se venden como cuerpo cierto.



Tel. 91 209 32 80
promociones@gilmar.es

www.gilmar.es

