


EDIFICIO TORRE D MADRID

Planta 10-14 · Tipo 7

SUP. ÚTILES	VIVIENDA 7
Salón-Comedor	42.37 m ²
Despacho	13.05 m ²
Cocina	11.37 m ²
Dormitorio	20.20 m ²
Vestidor	8.72 m ²
Baño-1	5.02 m ²
Baño-2	5.00 m ²
	105.72 m ²
SUP. CONST. SIN COMUNES	VIVIENDA 7
	126.57 m ²

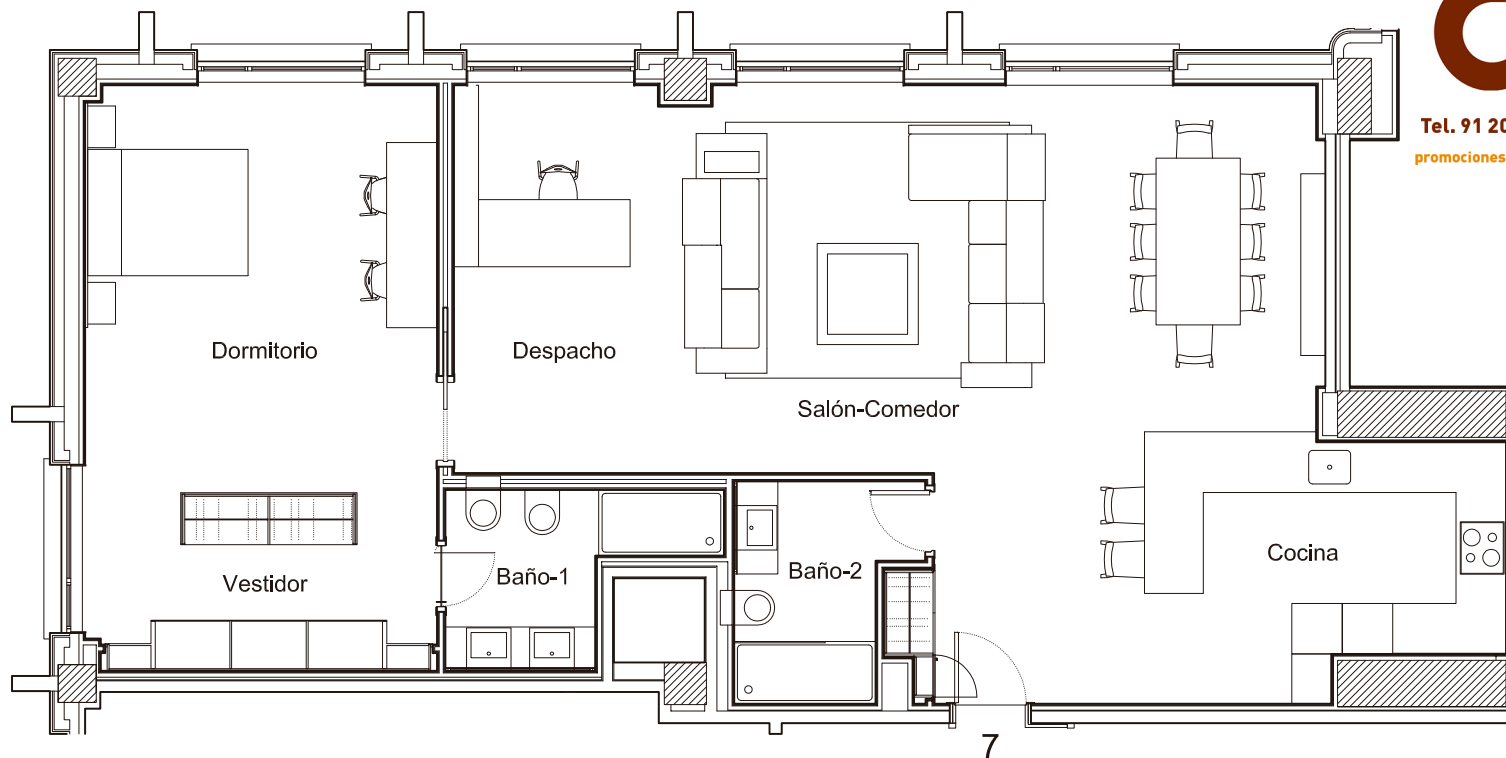

Tel. 91 209 32 80
promociones@gilmar.es

www.gilmar.es



La información contenida en este plano no tiene carácter contractual, pudiendo ser modificada por la sociedad promotora, que se reserva el derecho a efectuar durante el transcurso de ejecución de la obra las modificaciones necesarias por exigencias de orden técnico, jurídico o comercial, sin que ello implique menoscabo en el nivel global de calidades.

ESCALA GRÁFICA

