


EDIFICIO de 12 VIVIENDAS con GARAJE y TRASTEROS en SÓTANO

C/PAGÉS DEL CORRO N°95-97

PAGES DEL CORRO 95-97

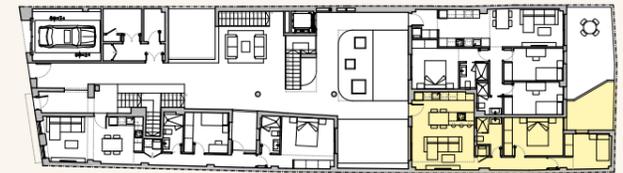


VIVIENDA BAJO A 2 DORMITORIOS




SUPERFICIES:

-SUPERFICIE ÚTIL VIVIENDA:	53,78 m ²
-SUPERFICIE ÚTIL PATIO:	9,12 m ²
-SUPERFICIE CONSTRUIDA:	64,05 m ²
-SUPERFICIE CONSTRUIDA ZC:	74,19 m ²

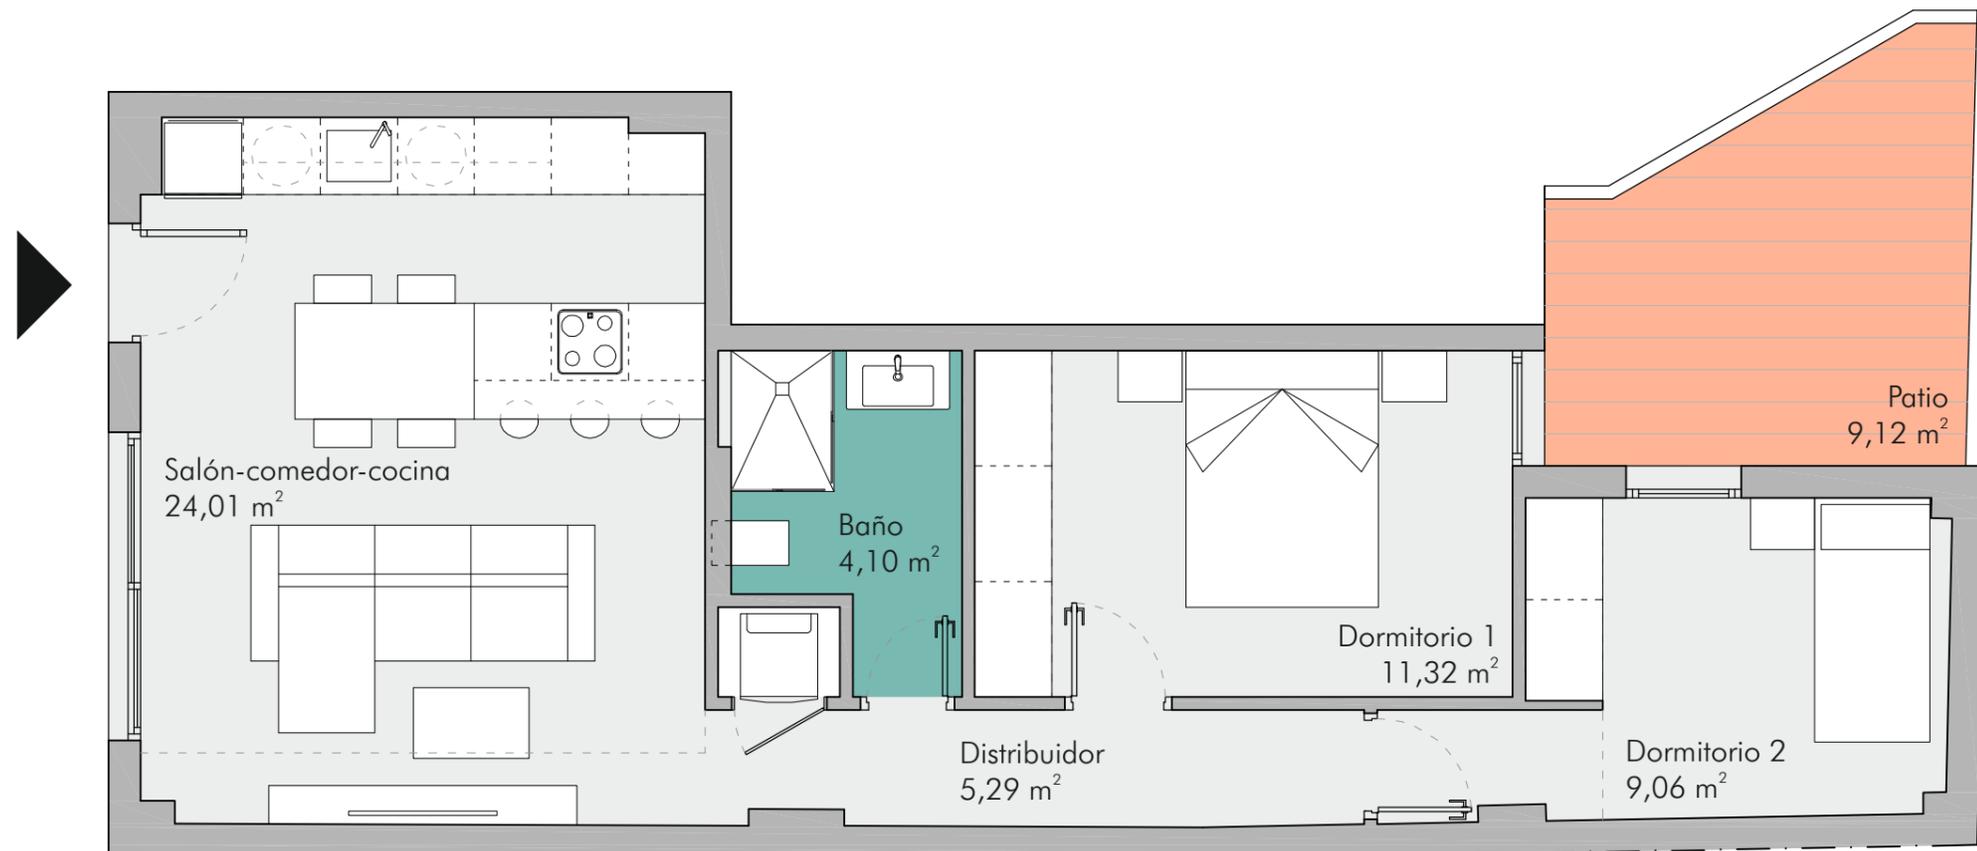

PLANTA BAJA

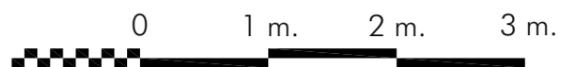

DOCUMENTO INFORMATIVO Y NO CONTRACTUAL

Este plano es orientativo y está sujeto a posibles modificaciones de carácter técnico o de ejecución de obra.
El mobiliario representado no forma parte de la vivienda. La distribución de los aparatos sanitarios es orientativa.

