


# EDIFICIO de 12 VIVIENDAS con GARAJE y TRASTEROS en SÓTANO

C/PAGÉS DEL CORRO N°95-97

PAGES DEL CORRO 95-97

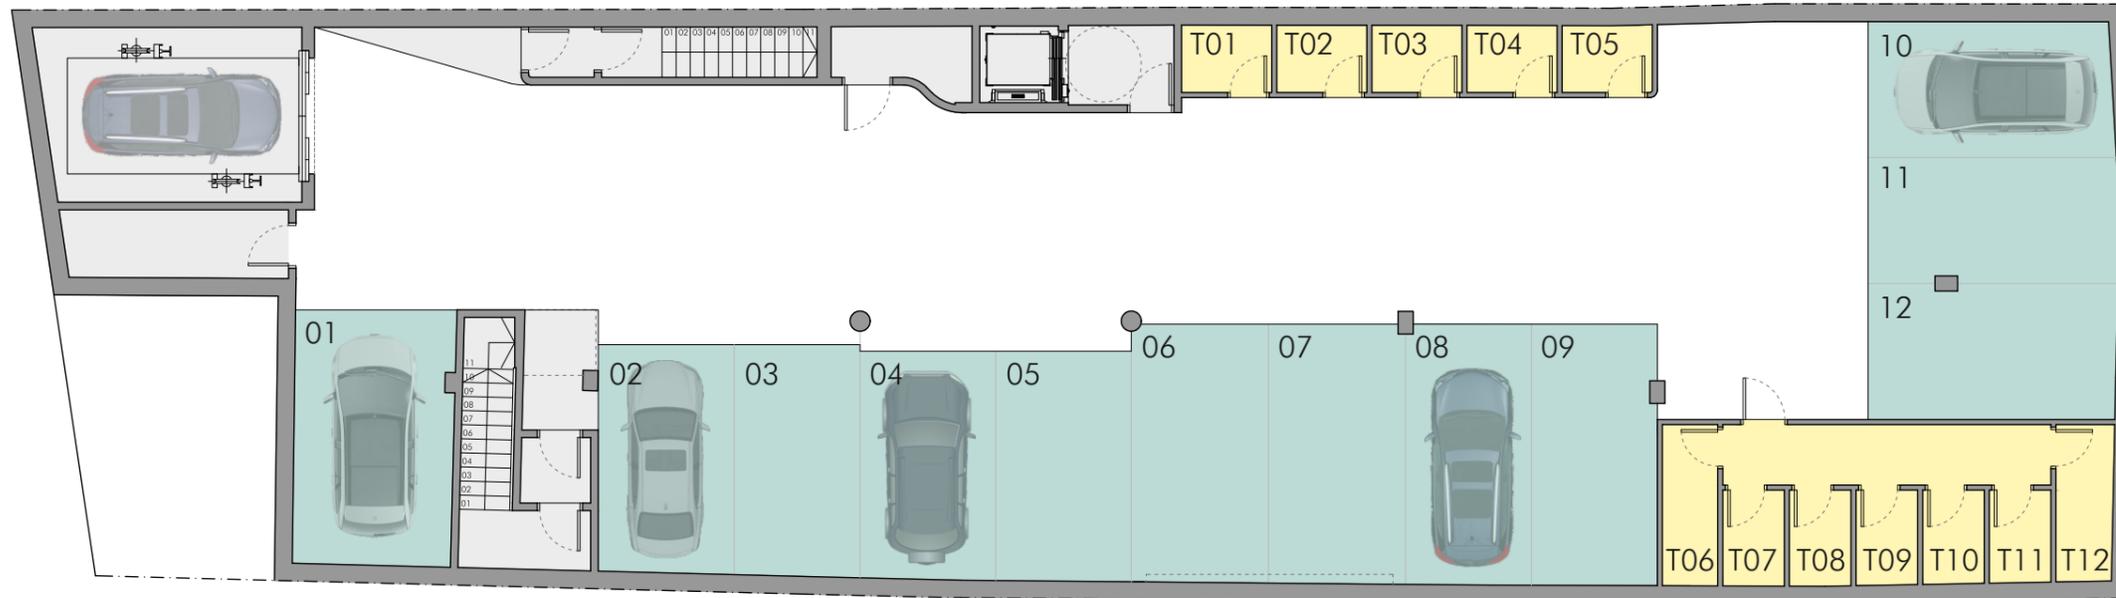

## PLANTA SÓTANO APARCAMIENTOS

### SUPERFICIES:


-PLAZA 01:	16,09 m <sup>2</sup>
-PLAZA 02:	12,23 m <sup>2</sup>
-PLAZA 03:	11,49 m <sup>2</sup>
-PLAZA 04:	12,20 m <sup>2</sup>
-PLAZA 05:	12,30 m <sup>2</sup>
-PLAZA 06:	13,97 m <sup>2</sup>
-PLAZA 07:	14,04 m <sup>2</sup>
-PLAZA 08:	12,94 m <sup>2</sup>
-PLAZA 09:	12,97 m <sup>2</sup>
-PLAZA 10:	13,31 m <sup>2</sup>
-PLAZA 11:	12,43 m <sup>2</sup>
-PLAZA 12:	13,10 m <sup>2</sup>

### TRASTEROS

#### SUPERFICIES:

-TRASTERO 01:	2,76 m <sup>2</sup>
-TRASTERO 02:	2,72 m <sup>2</sup>
-TRASTERO 03:	2,71 m <sup>2</sup>
-TRASTERO 04:	2,71 m <sup>2</sup>
-TRASTERO 05:	2,77 m <sup>2</sup>
-TRASTERO 06:	4,13 m <sup>2</sup>
-TRASTERO 07:	2,59 m <sup>2</sup>
-TRASTERO 08:	2,59 m <sup>2</sup>
-TRASTERO 09:	2,57 m <sup>2</sup>
-TRASTERO 10:	2,53 m <sup>2</sup>
-TRASTERO 11:	2,50 m <sup>2</sup>
-TRASTERO 12:	3,81 m <sup>2</sup>

## PLANTA SÓTANO

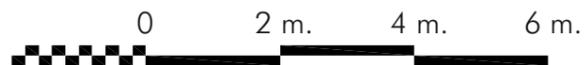

### DOCUMENTO INFORMATIVO Y NO CONTRACTUAL

Este plano es orientativo y está sujeto a posibles modificaciones de carácter técnico o de ejecución de obra.  
El mobiliario representado no forma parte de la vivienda. La distribución de los aparatos sanitarios es orientativa.