



EDIFICIO de 12 VIVIENDAS con GARAJE y TRASTEROS en SÓTANO

C/PAGÉS DEL CORRO N°95-97

PAGES DEL CORRO 95-97

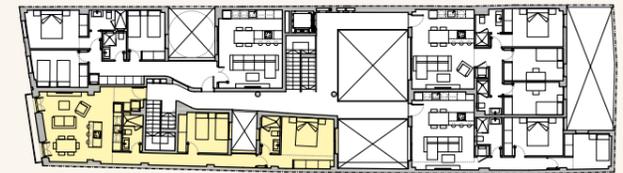

Salón-comedor-cocina
26,96 m²

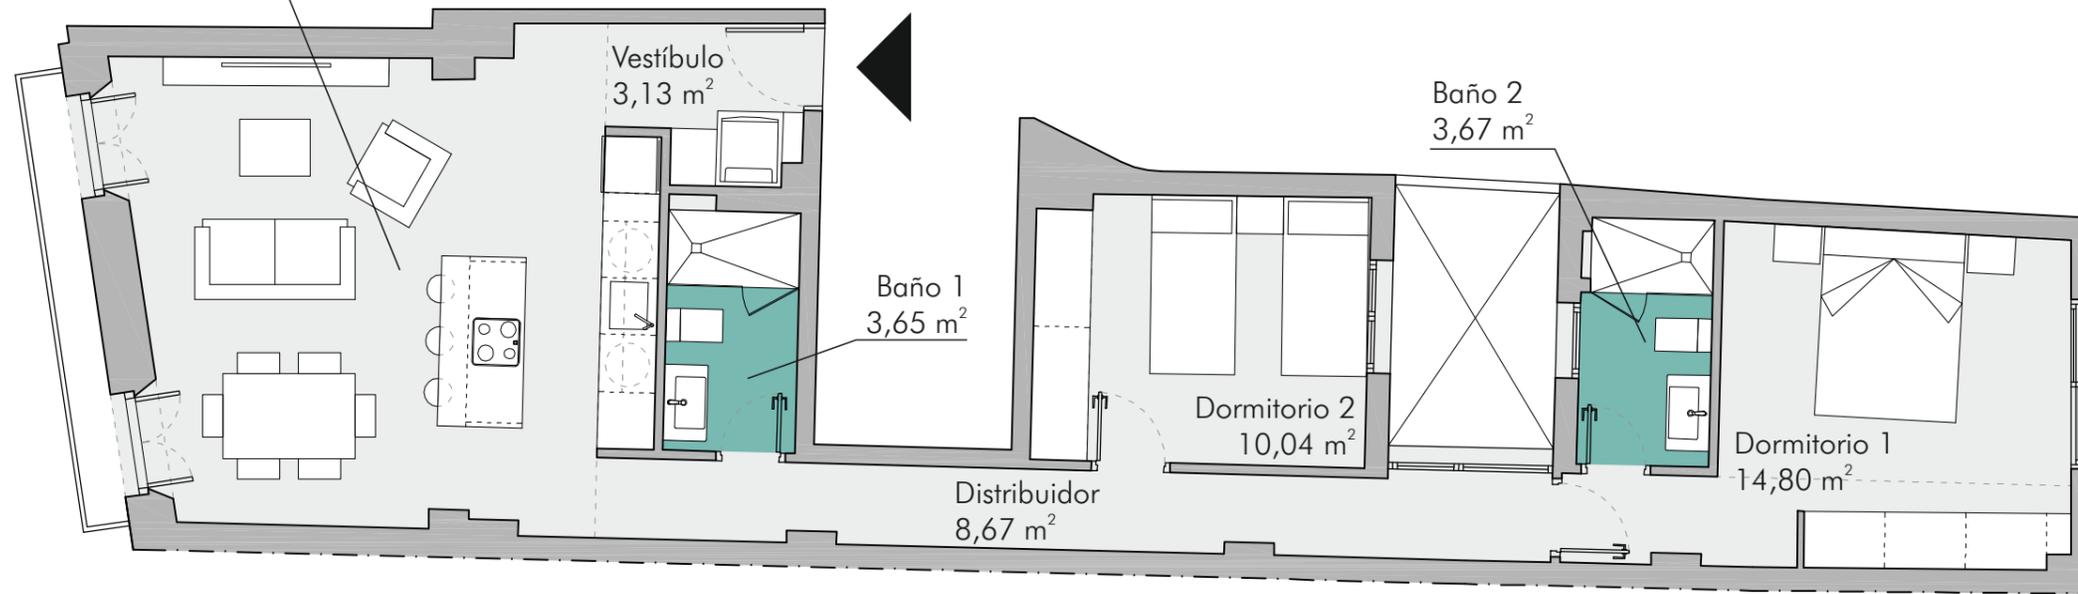

VIVIENDA PRIMERO D

2 DORMITORIOS

SUPERFICIES:

-SUPERFICIE ÚTIL VIVIENDA:	70,92 m ²
-SUPERFICIE CONSTRUIDA:	87,45 m ²
-SUPERFICIE CONSTRUIDA ZC:	101,29 m ²

PLANTA PRIMERA

0 1 m. 2 m. 3 m.

DOCUMENTO INFORMATIVO Y NO CONTRACTUAL

Este plano es orientativo y está sujeto a posibles modificaciones de carácter técnico o de ejecución de obra. El mobiliario representado no forma parte de la vivienda. La distribución de los aparatos sanitarios es orientativa.

