


GARDENS BUNGALOW 1/2

SUP. CONST. INTERIOR TOTAL **307,04 m²**
(SÓTANO Y ZONA COMÚN INCLUIDOS)

SUP. TERRAZAS TOTAL **83,89 m²**

SUP. EXTERIOR TOTAL **426,24 m²**
(TRASTERO Y PARKING INCLUIDOS)




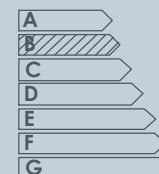


CERTIFICACIÓN DE CONSUMO ENERGÉTICO

NOTAS:
Las viviendas se entregarán con los armarios empotrados y los muebles y sanitarios de los baños y cocina. El resto de muebles que figuran en el siguiente documento son orientativos y no forman parte de la vivienda.

La certificación de consumo energético final será la definida según proyecto arquitectónico.

Este plano es informativo, no constituye ningún documento contractual. La promotora se reserva la facultad de modificar, por imperativo de las administraciones competentes y por las directrices de la dirección facultativa, las características, distribuciones y superficies mostradas en el plano.

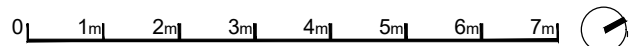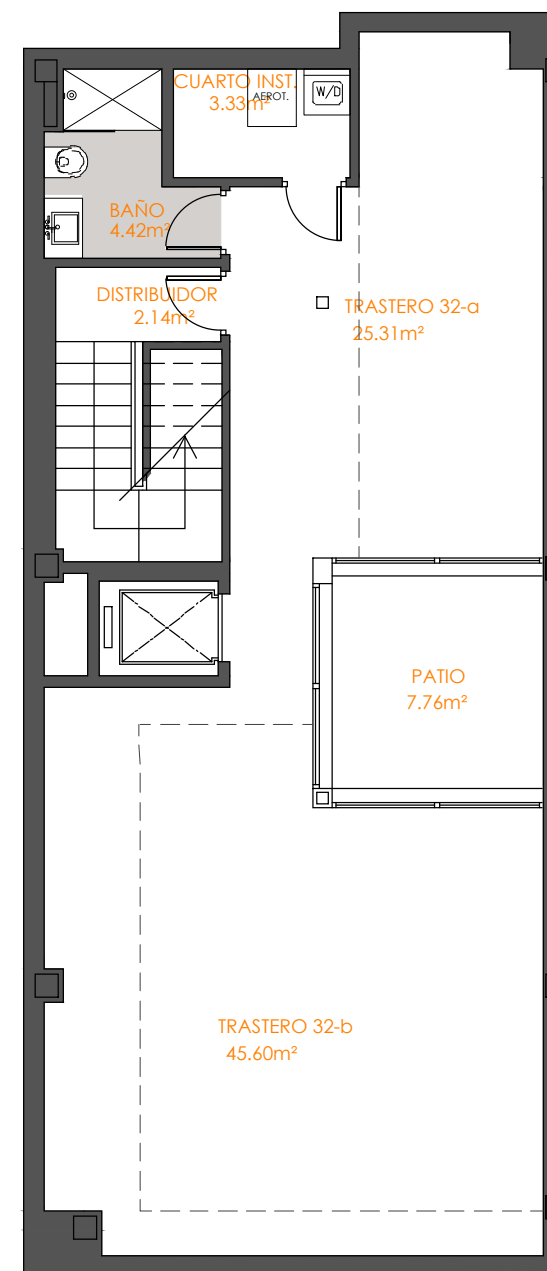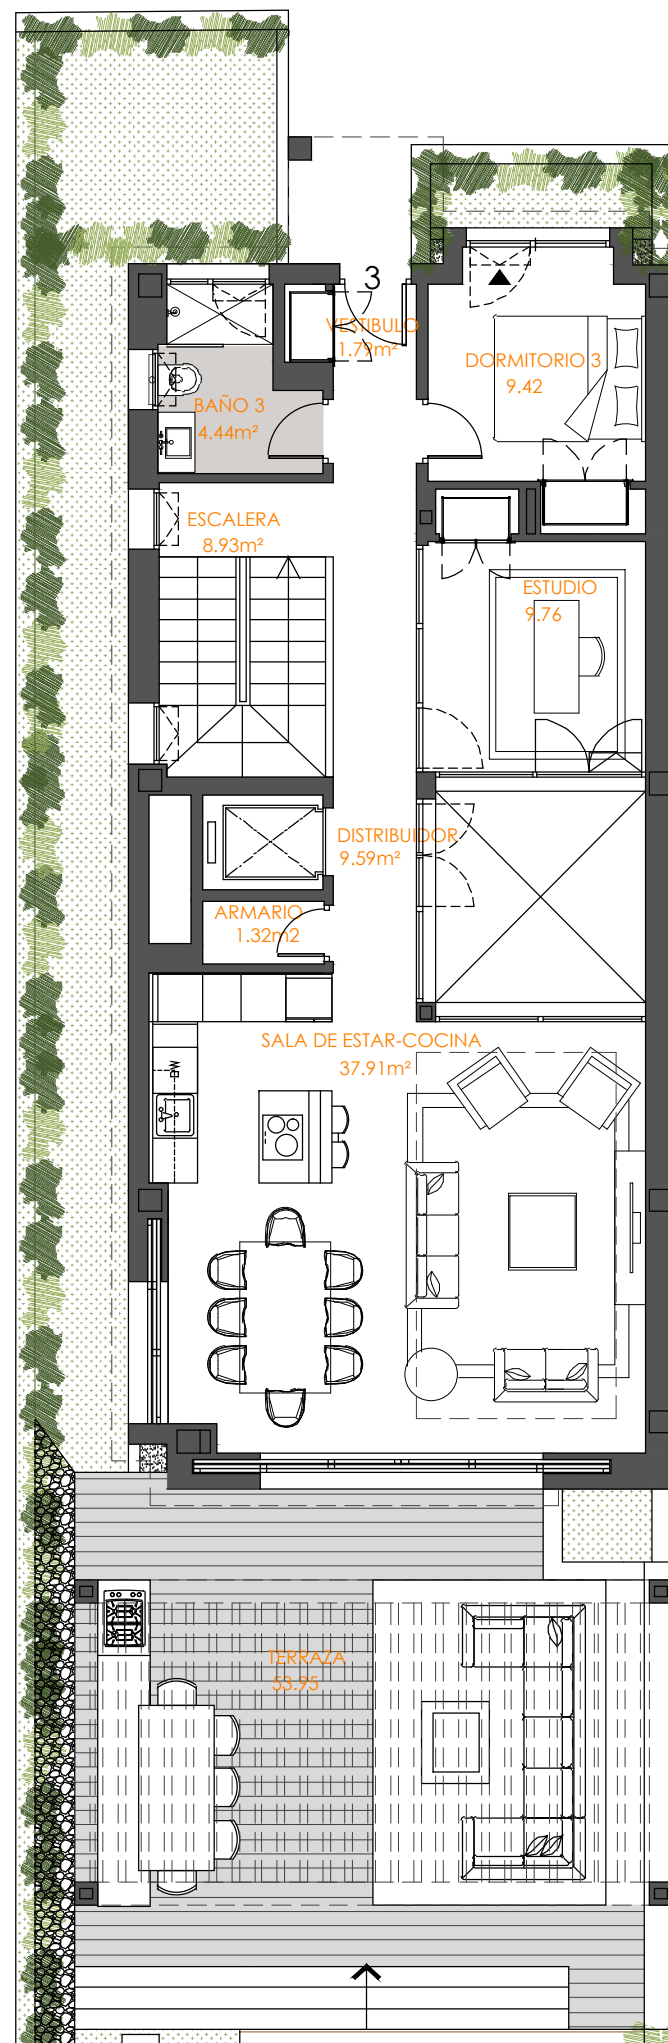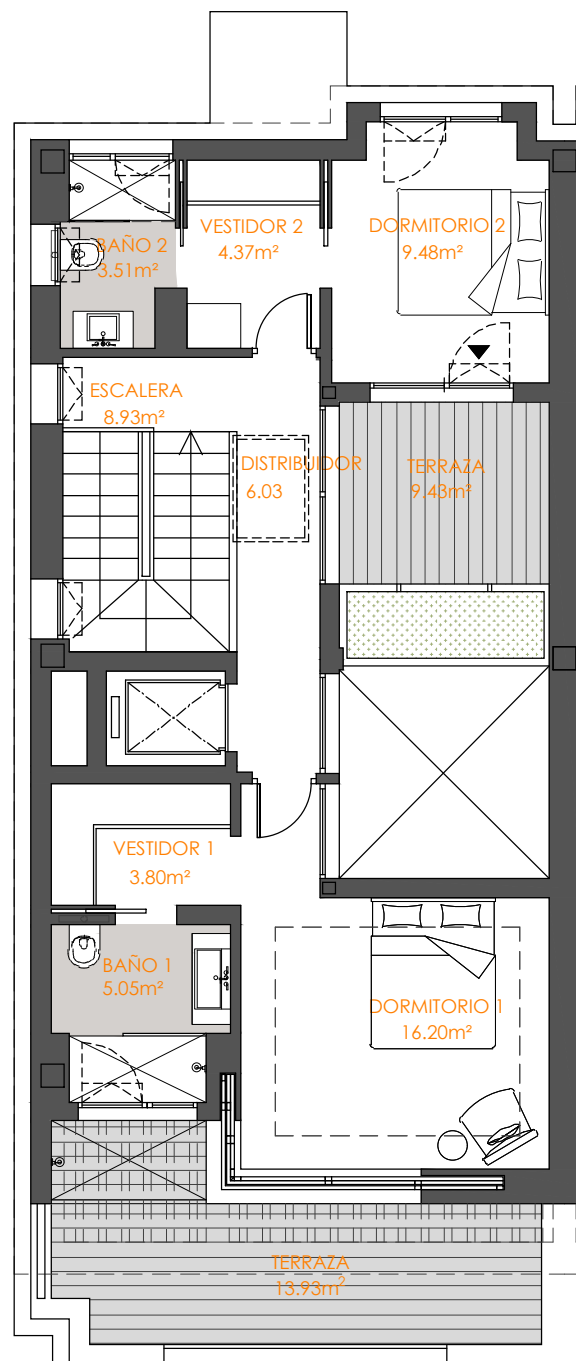

PLANTA BAJA