
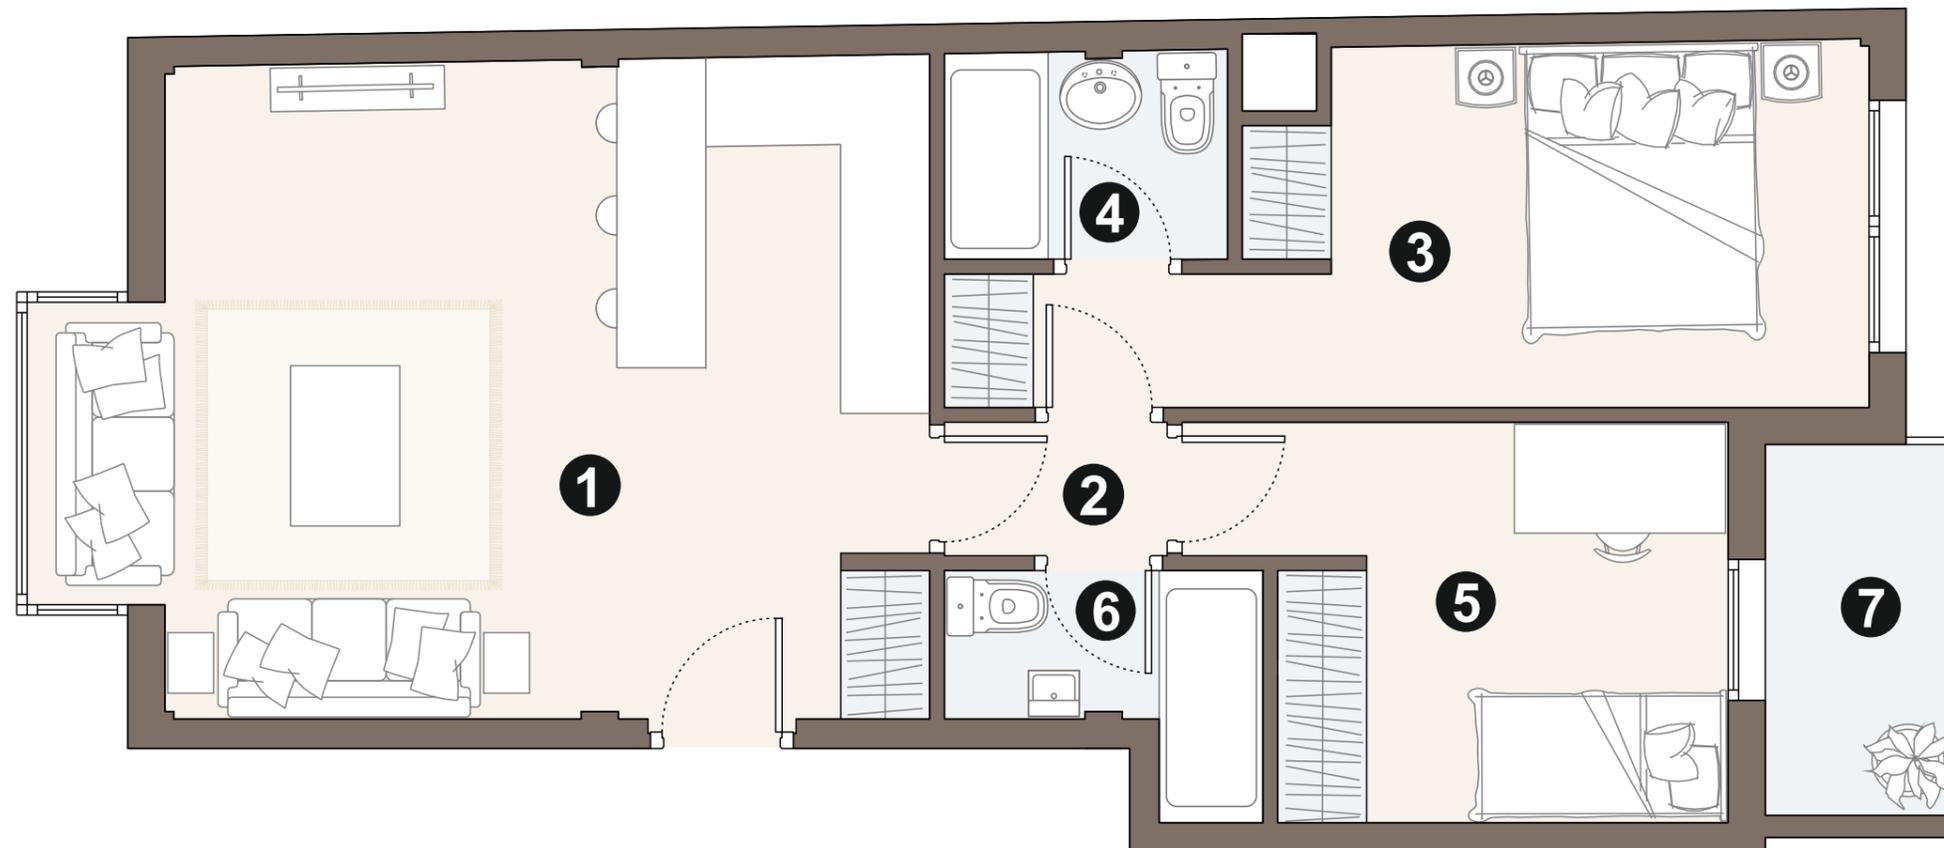


# PRIMERO B

Garaje nº 2 trastero nº 1  
Virgen de Lluç, 49 Madrid

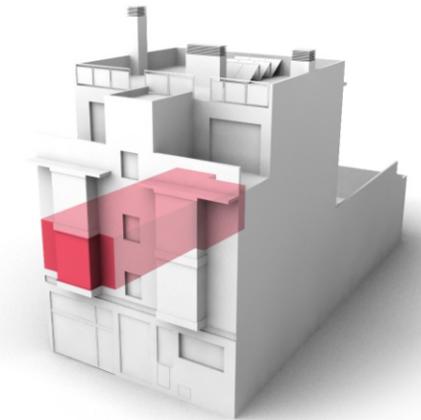

## SUPERFICIES

### SUPERFICIES CONSTRUIDAS

SUPERFIE CONSTRUIDA CON REPERC. ZONAS COMUNES 82,49 m<sup>2</sup>

### SUPERFICIES ÚTILES

1. SALÓN-COMEDOR-COCINA	24,82 m <sup>2</sup>
2. DISTRIBUIDOR	1,35 m <sup>2</sup>
3. DORMITORIO 1	11,87 m <sup>2</sup>
4. BAÑO 1	2,68 m <sup>2</sup>
5. DORMITORIO 2	8,79 m <sup>2</sup>
6. BAÑO 2	2,64 m <sup>2</sup>
7. TERRAZA-TENDEDERO	3,25 m <sup>2</sup>
8. TRASTERO Nº 1	3,10 m <sup>2</sup>

Promueve:

**Arquitectura Ecológica y Rehabilitación, S.L.**

El presente documento y las superficies indicadas son únicamente de carácter orientativo y podrán experimentar variaciones por exigencias técnicas durante la ejecución de la obra, así como por exigencias de orden comercial o aquellas que pudieran venir impuestas por los organismos oficiales competentes. El mobiliario de cocina representado tiene efectos meramente indicativos de posicionamiento de instalaciones.



Escala Gráfica

**GILMAR**  
CONSULTING INMOBILIARIO

91 209 32 80  
PROMOCIONES@GILMAR.ES