
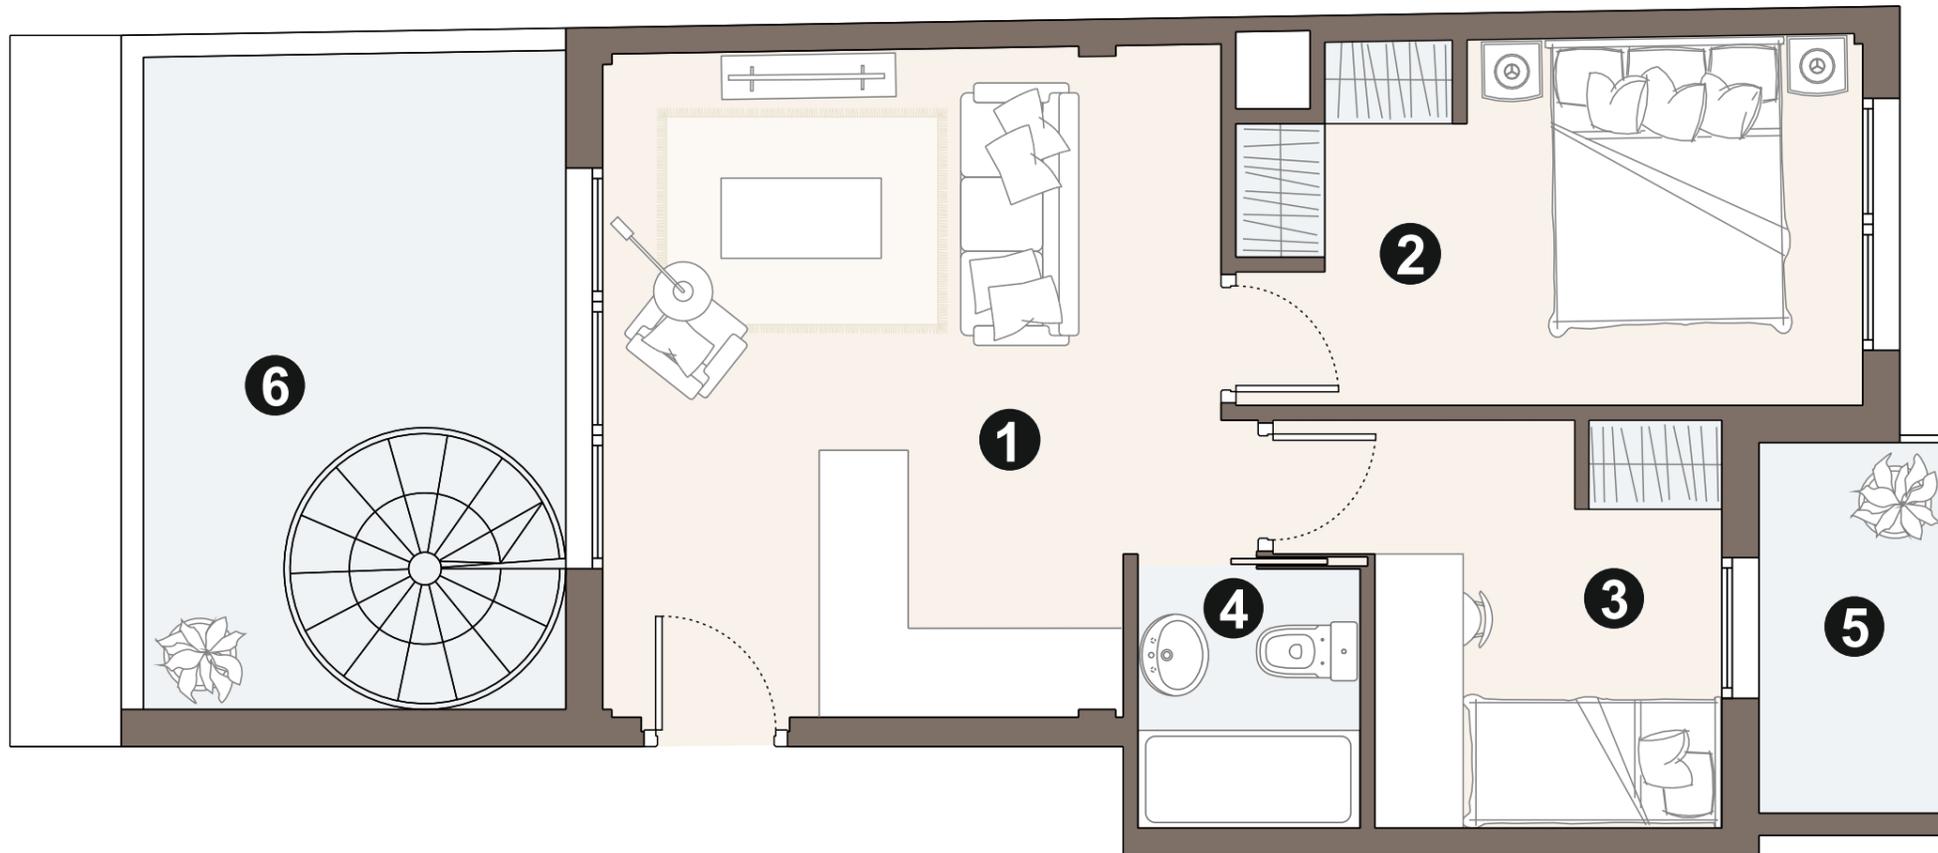


# ATICO B

Garaje nº 3 trastero nº 5  
Virgen de Lluc, 49 Madrid

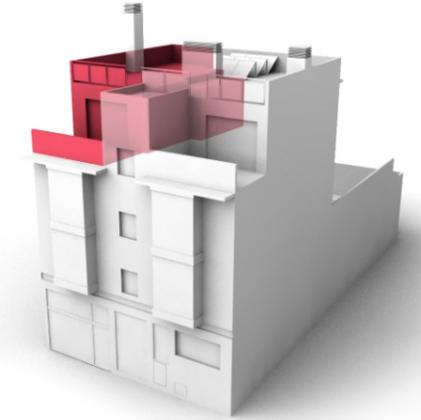

## SUPERFICIES

### SUPERFICIES CONSTRUIDAS

SUPERFIE CONSTRUIDA CON REPERC. ZONAS COMUNES 62,23 m<sup>2</sup>

### SUPERFICIES ÚTILES


1. SALÓN-COMEDOR-COCINA	18,29 m <sup>2</sup>
2. DORMITORIO 1	10,14 m <sup>2</sup>
3. DORMITORIO 2	7,06 m <sup>2</sup>
4. BAÑO	2,62 m <sup>2</sup>
5. TERRAZA TRASERA	3,25 m <sup>2</sup>
6. TERRAZA DELANTERA	12,60 m <sup>2</sup>
7. SOLARIUM - TERRAZA	37,40 m <sup>2</sup>
8. TRASTERO Nº 5	2,80 m <sup>2</sup>

Promueve:  
**Arquitectura Ecológica y Rehabilitación, S.L.**

El presente documento y las superficies indicadas son únicamente de carácter orientativo y podrán experimentar variaciones por exigencias técnicas durante la ejecución de la obra, así como por exigencias de orden comercial o aquellas que pudieran venir impuestas por los organismos oficiales competentes. El mobiliario de cocina representado tiene efectos meramente indicativos de posicionamiento de instalaciones.



91 209 32 80  
PROMOCIONES@GILMAR.ES

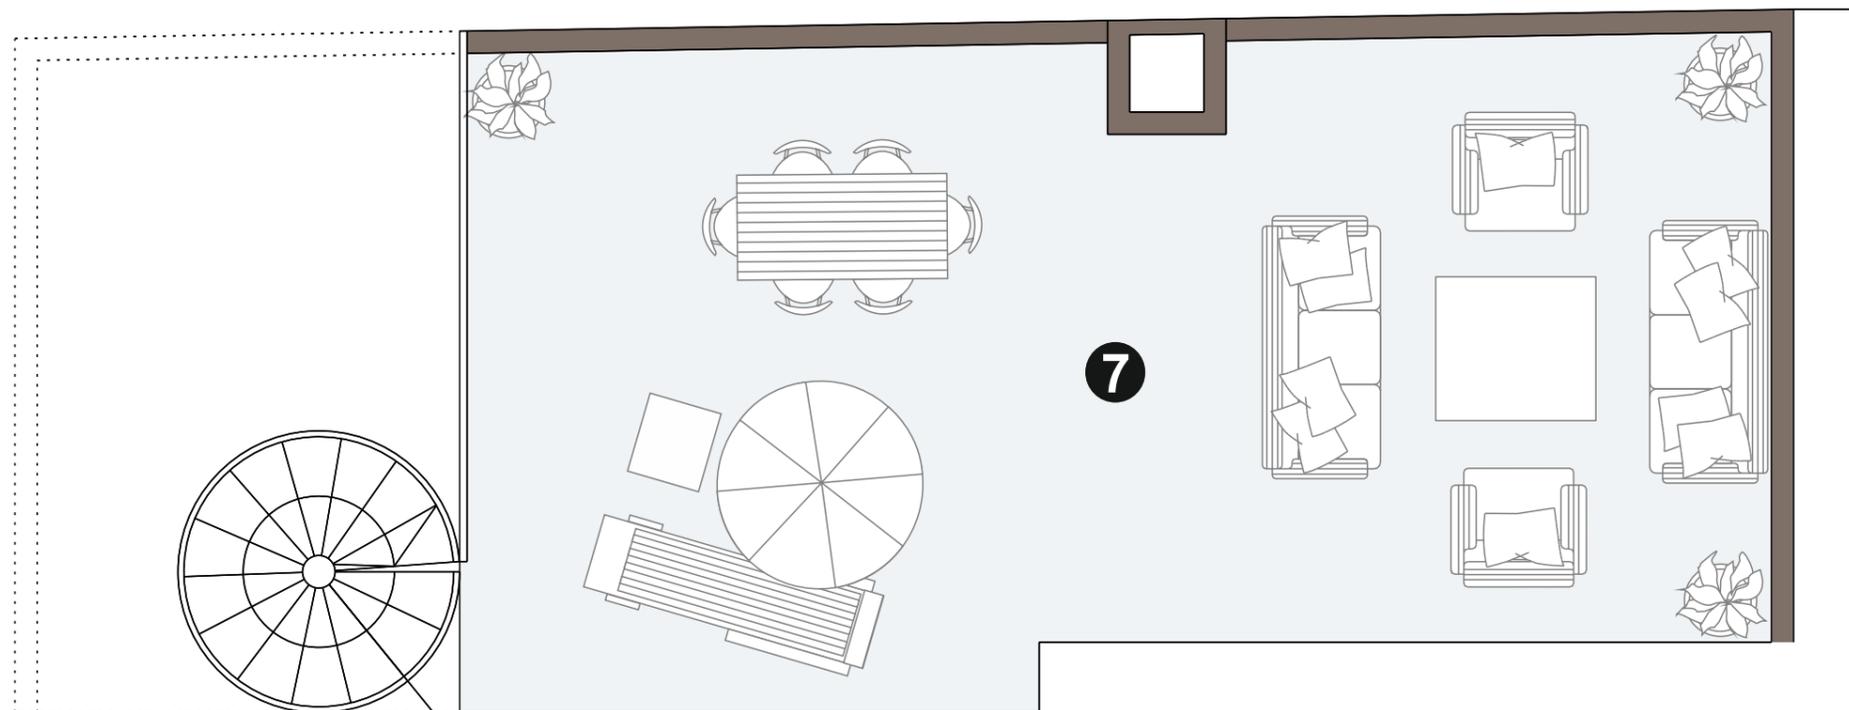

Escala Gráfica