


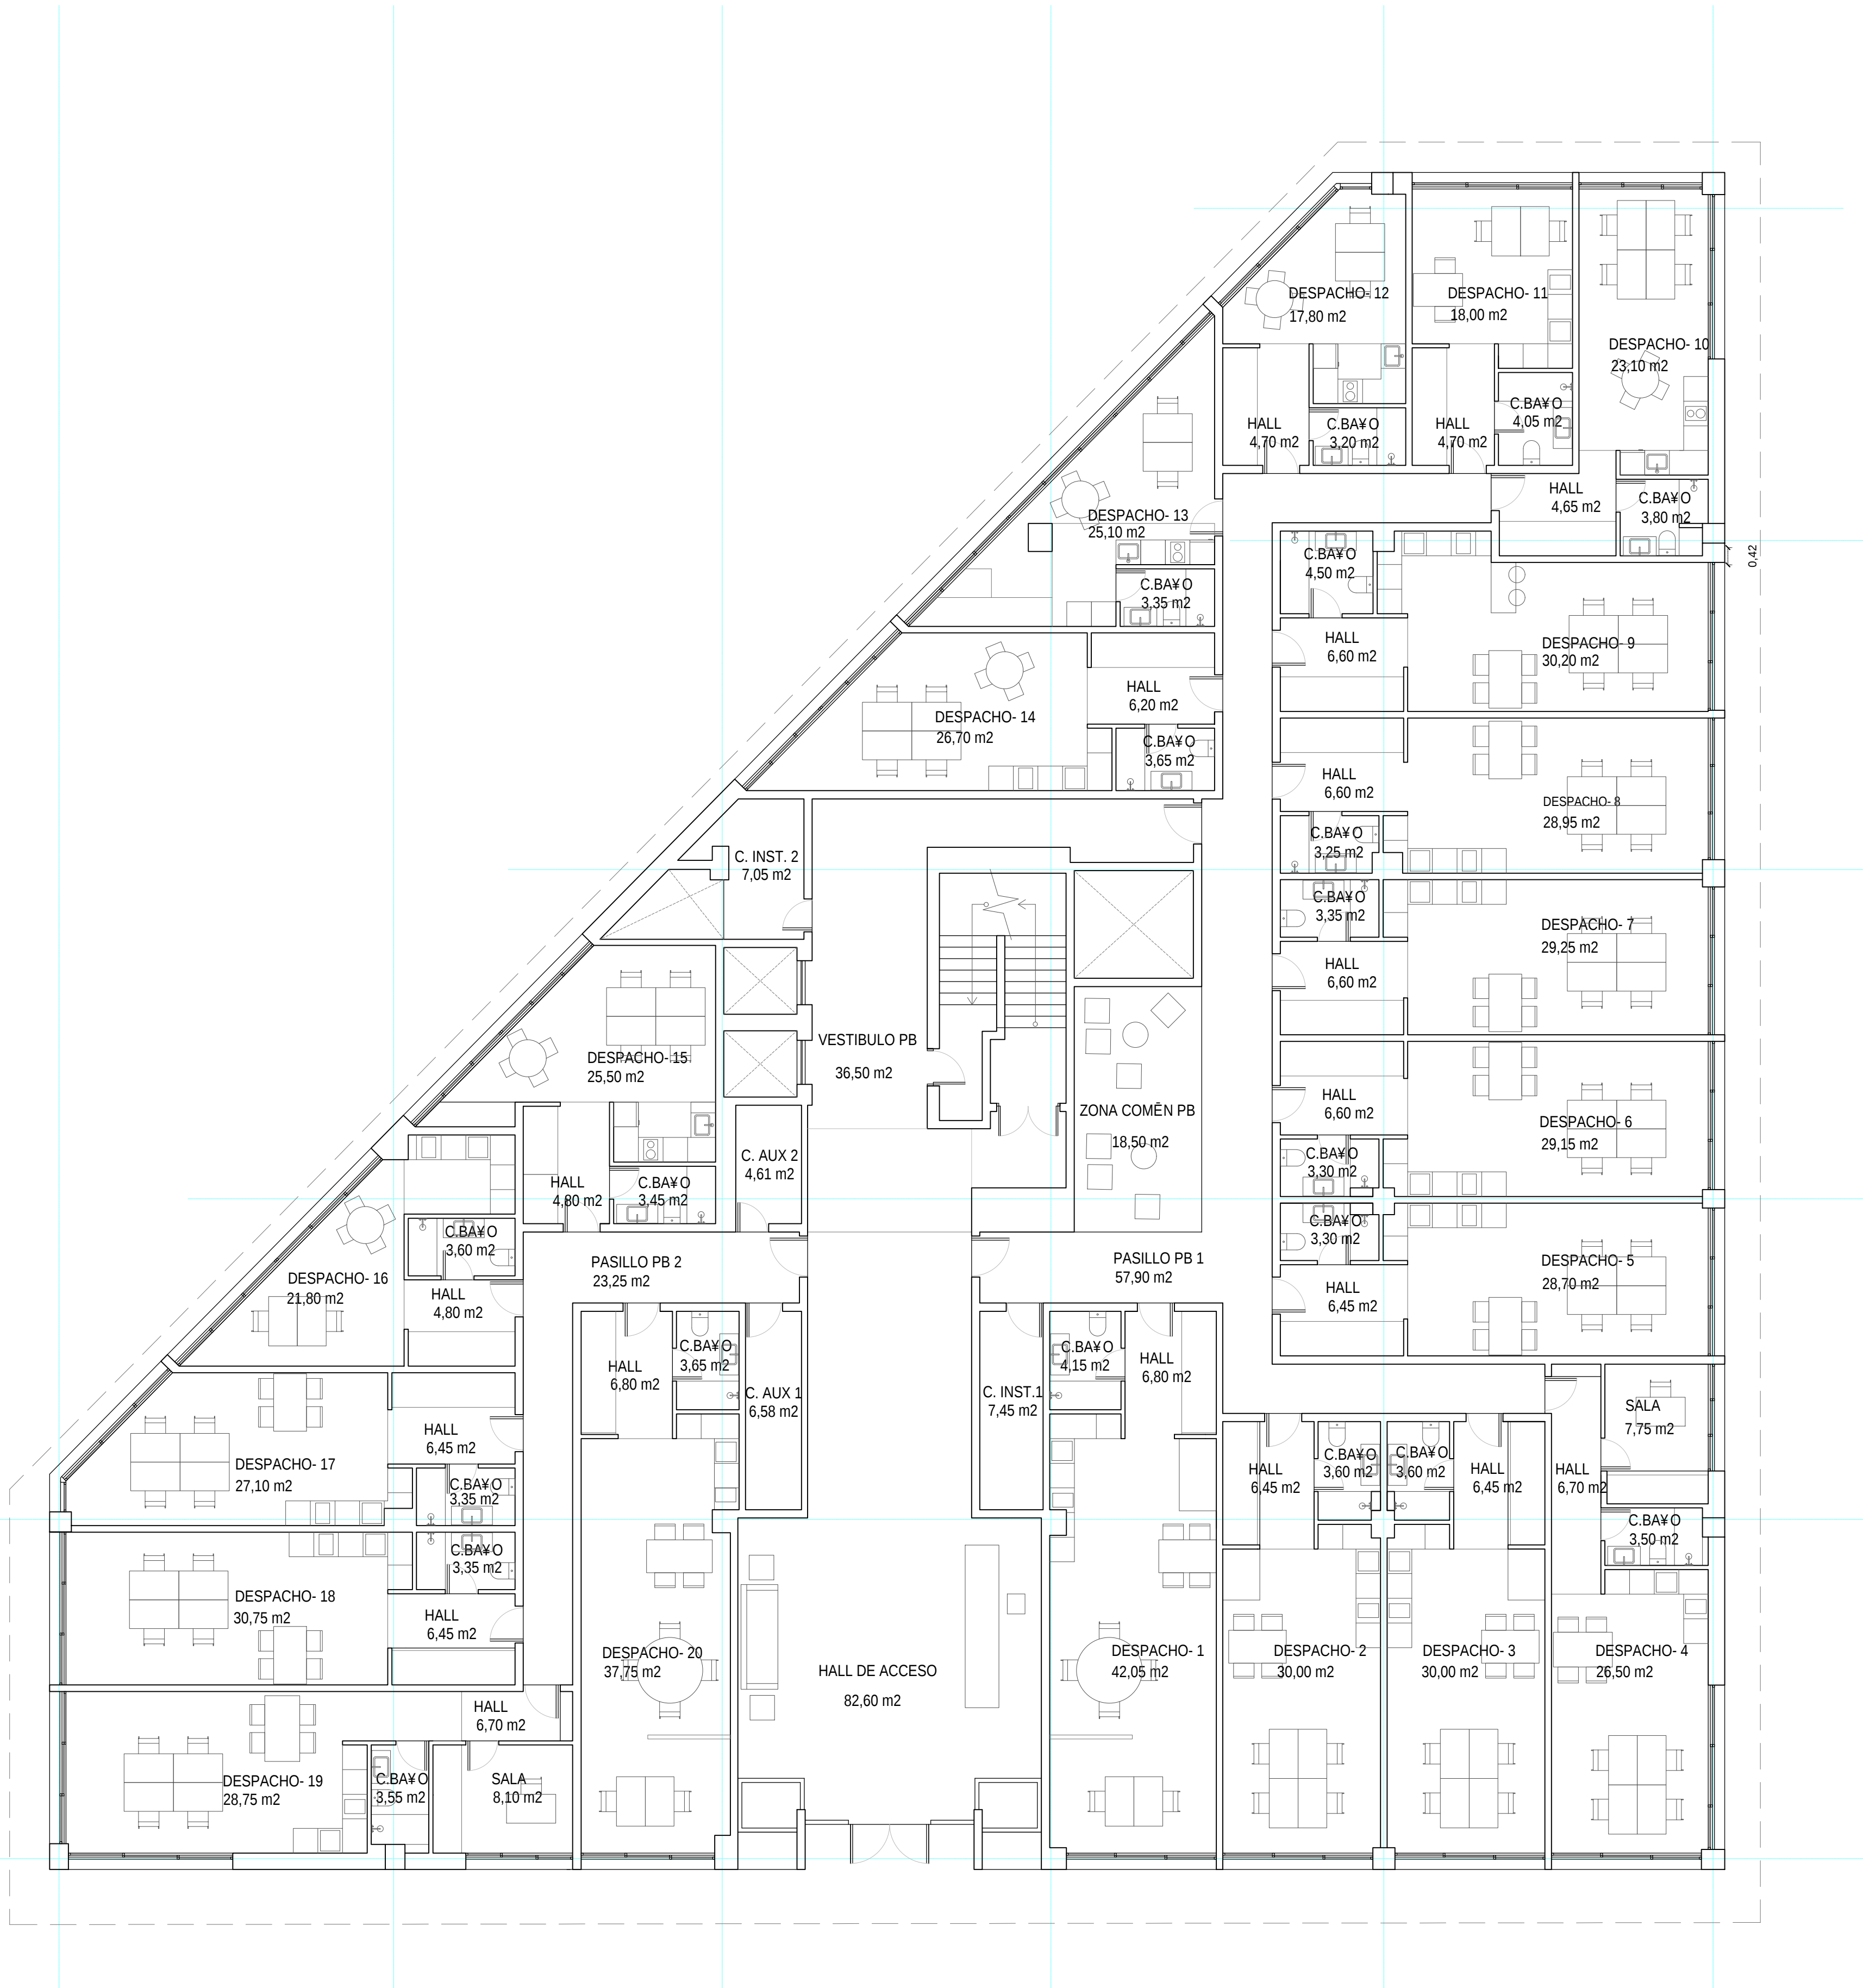

REFORMA PARA RECONVERSIÓN DE EDIFICIO DE OFICINAS UNITARIO EN 64 OFICINAS INDEPENDIENTES				PLANTA BAJA. USOS Y SUPERFICIES	
Nombre del proyecto	project name	Título	title	1/100	
n. registro	register number	DIN - A1	paper size	escalas	scales
Daniel Fraile & Juan Jos ^o Soria	BALBO PROYECTOS S.L.	Proyecto BÁSICO Y DE EJECUCIÓN	fecha	11/2025	
autor del proyecto	author	cliente	client	fase de proyecto	design phase
colaboradores	consultants	Avda. Cerro del Cúgula CV	dirección	address	MODIFICADO
Arquitectos	Architects	Avda. Matapi, onera	versión	version	A01
All rights reserved, including but not limited to The Copyright, designs and Patents Act. 1988				plano sheet	