
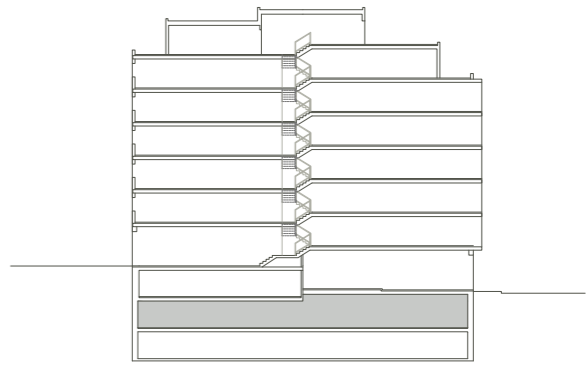


<b>30 VIVIENDAS, LOCAL C. Y GARAJE</b>			
SITUACIÓN	PASEO IMPERIAL Nº 39 - MADRID		
<b>PLANTA SOTANO 3 - DISTRIBUCION Y COTAS</b>			

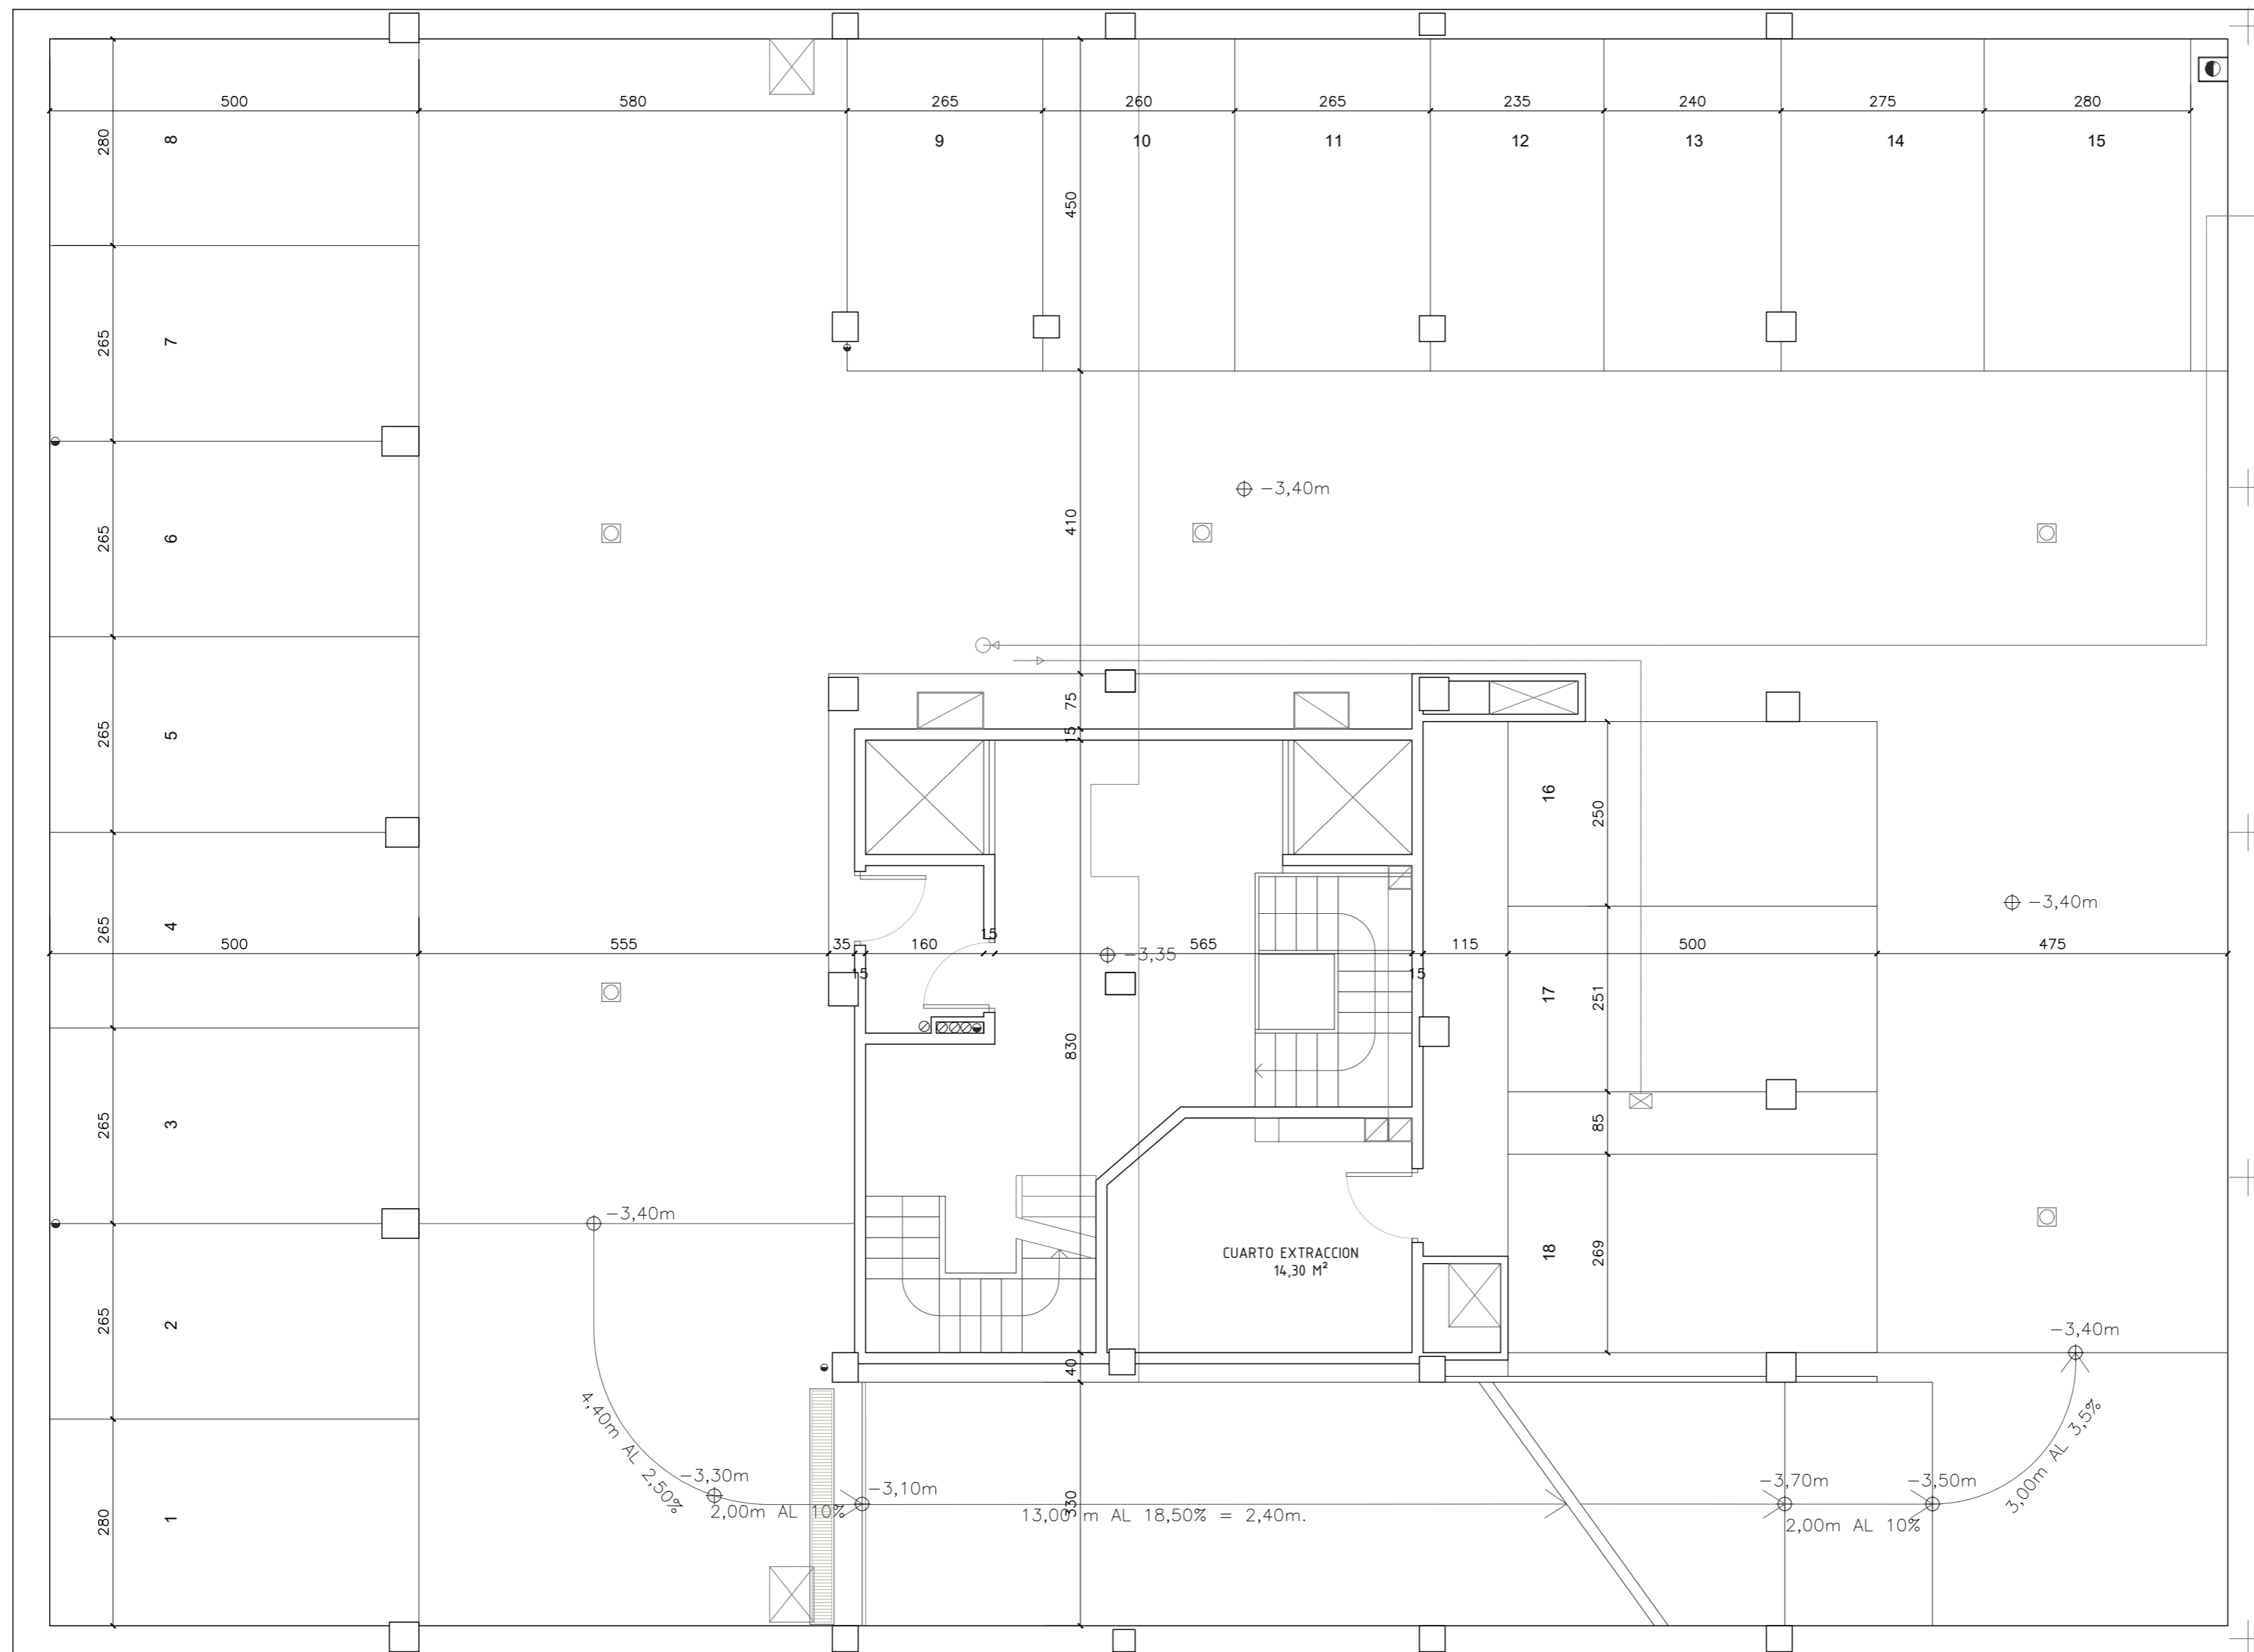

<b>30 VIVIENDAS, LOCAL C. Y GARAJE</b>			
PASEO IMPERIAL Nº 39 - MADRID			
<b>PLANTA SOTANO 2 - DISTRIBUCION Y COTAS</b>			