


EDIFICIO DE VIVIENDAS, LOCALES Y GARAJE
SITUACION : C/ GALILEO N° 6 B 10 MADRID

GRUPO DE PLANOS : ARQUITECTURA
NOMBRE DEL PLANO : SOTANO 3 ESCALA : 1/100 N° PLANO : A-02

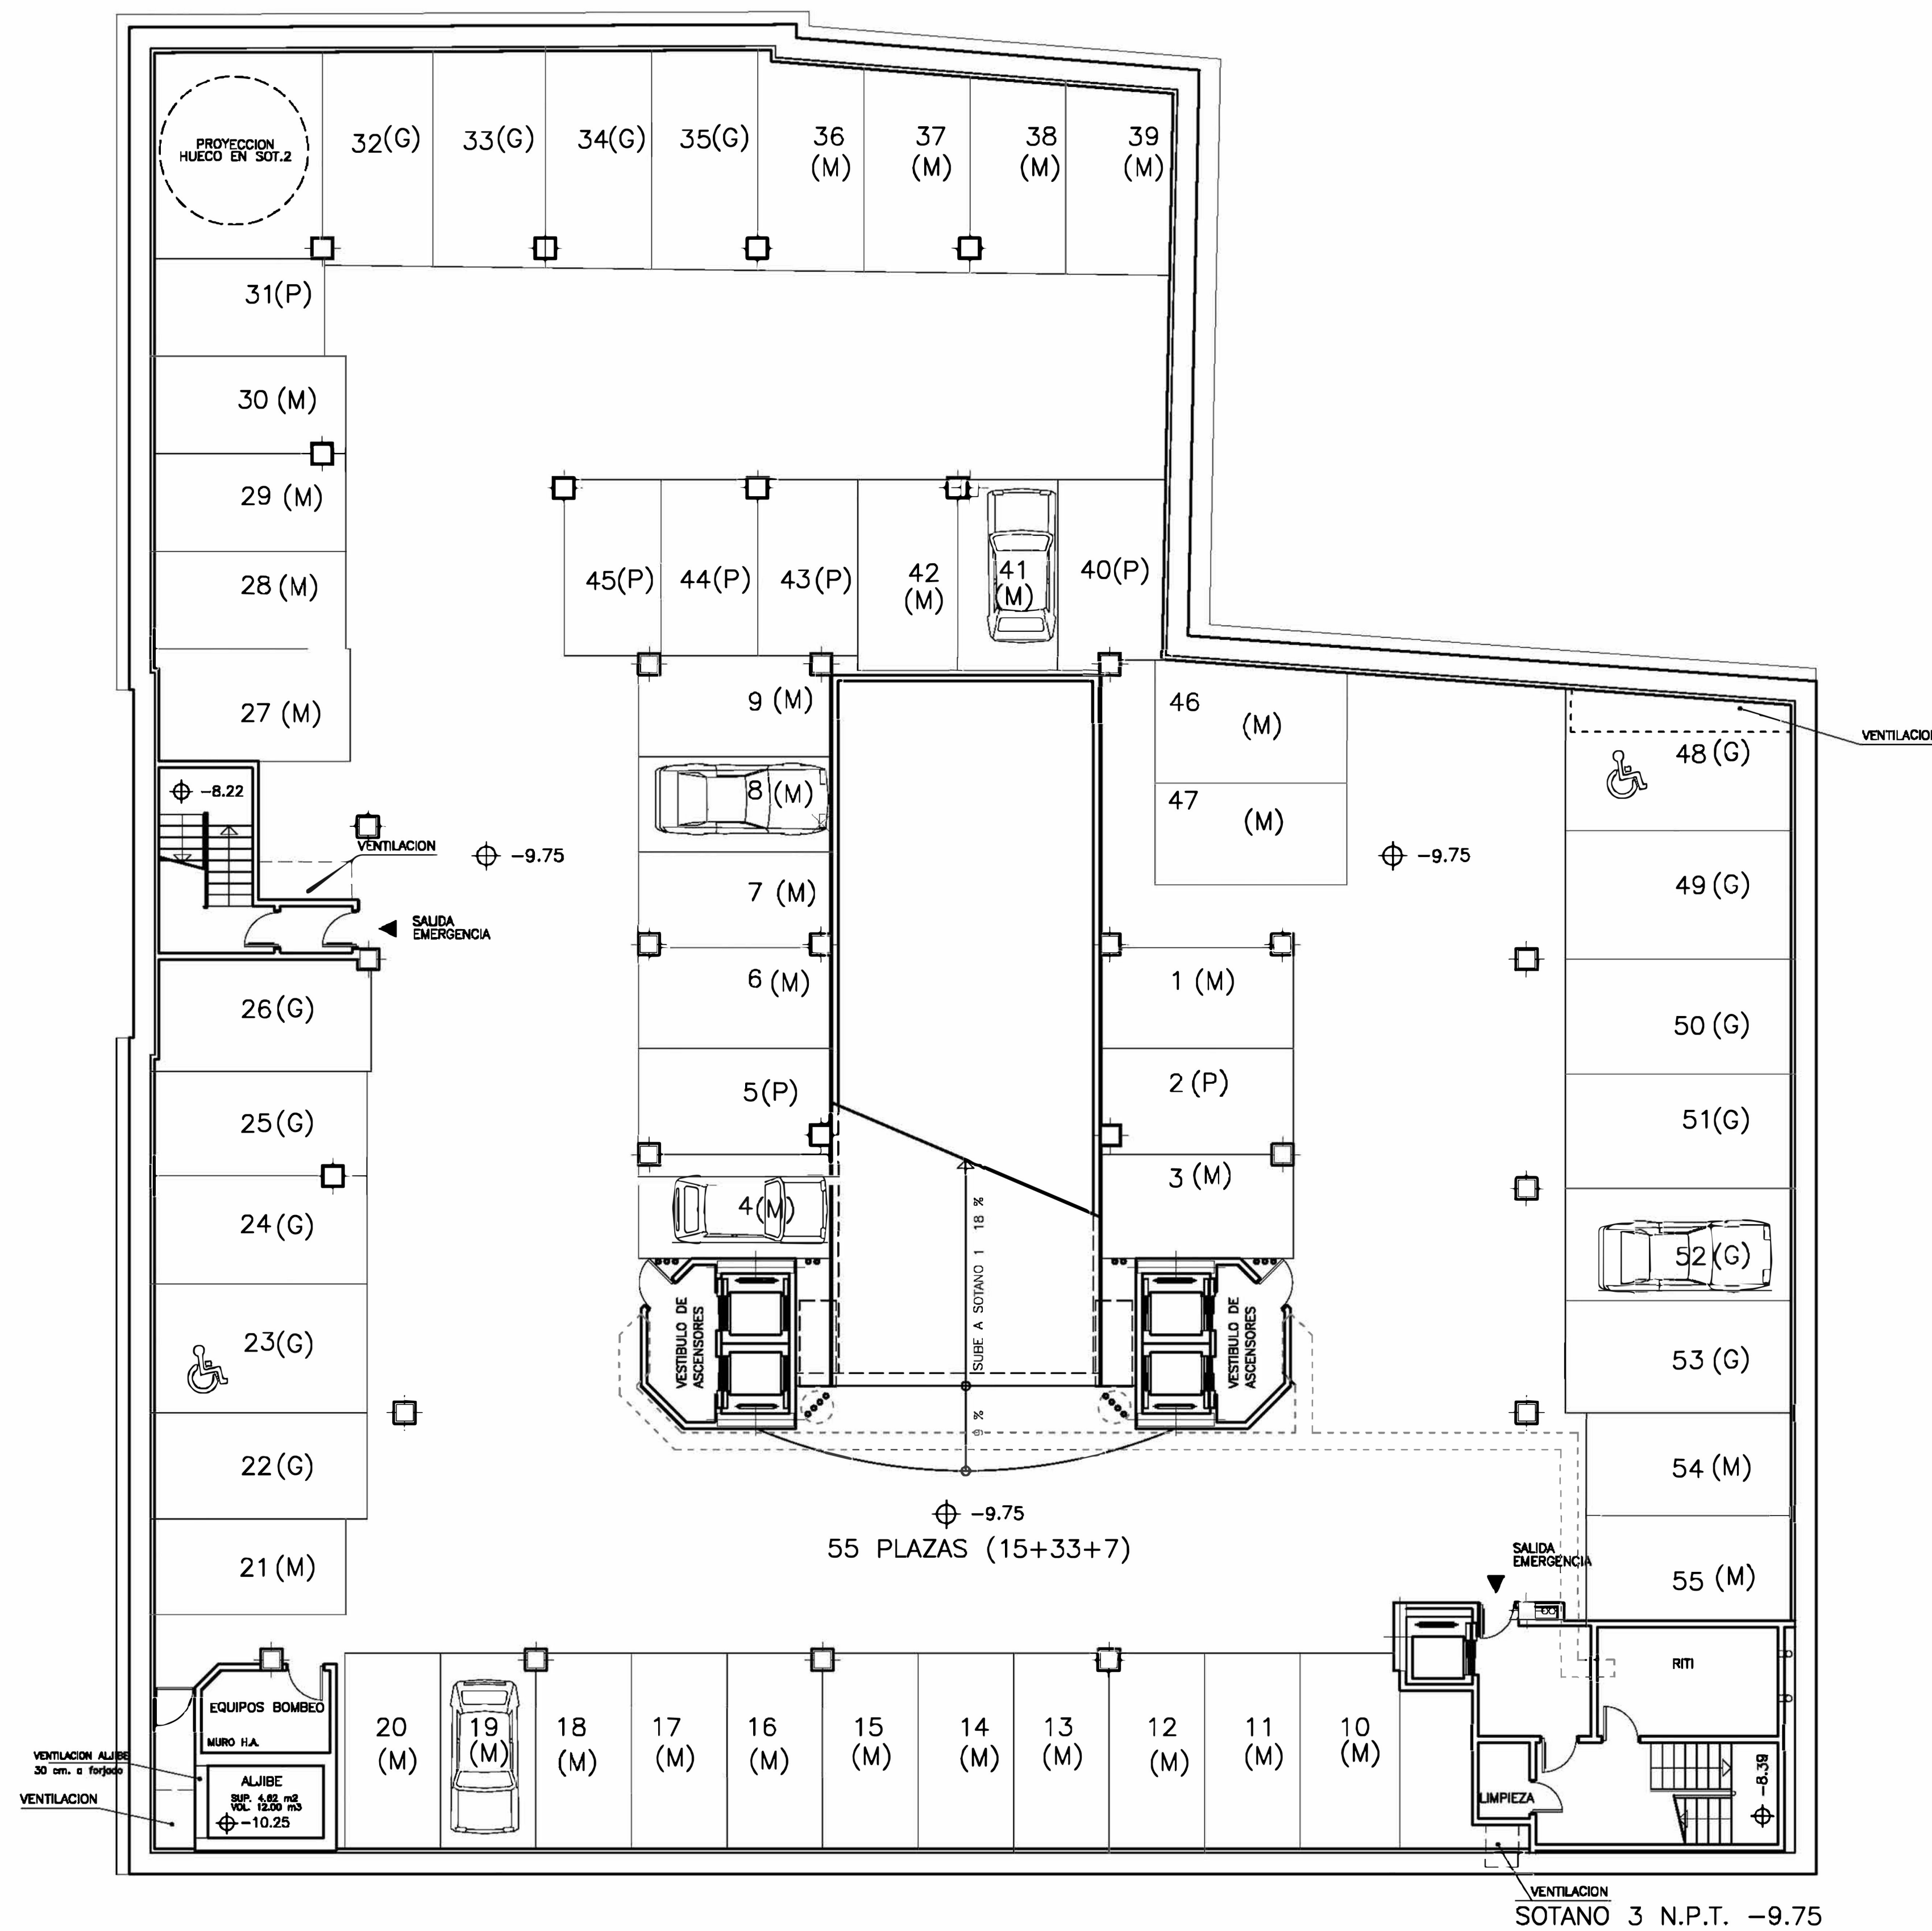


CUADRO DE PLAZAS DE APARCAMIENTO

DOTACION OBLIGATORIA *	65 Plazas		
* Según artº 7,5,35 P.G.O.U.M.1997			
dotación uso residencial	1 plaza cada 100 m2 o 1 plaza cada vivienda		
dotación uso terciario comercial	1 plaza cada 100 m2 de superficie de venta		
Usos del edificio			
60 Viviendas	superficie construida total 5,183 m2	dotación	60 Plazas
2 locales comerciales	de 231,4m2 y 159,7m2	dotación	5 Plazas
TIPOLOGIA DE PLAZAS **			
** Según artº 7,5,10 ap. 5 a) P.G.O.U.M.1997			
mínimo 15 % grandes	s/ 65 plazas de dotación obligatoria	10 p. grandes	
máximo 10 % pequeñas	s/ 65 plazas de dotación obligatoria	7 p. pequeñas	

PLAZAS DE DOTACIÓN OBLIGATORIA				
	GRANDES	MEDIANAS	PEQUEÑAS	TOTALES
PRIMER SÓTANO	11	29	7	47
SEGUNDO SÓTANO	5	13		18
	(nº22 a26)	(nº10a21 y 27)		
TOTALES	16	42	7	65

DISTRIBUCION DE PLAZAS POR NIVELES				
	GRANDES	MEDIANAS	PEQUEÑAS	TOTALES
PRIMER SÓTANO	11	29	7	47
SEGUNDO SÓTANO	15	31	7	53
TERCER SÓTANO	15	33	7	55
TOTALES	41	93	21	155

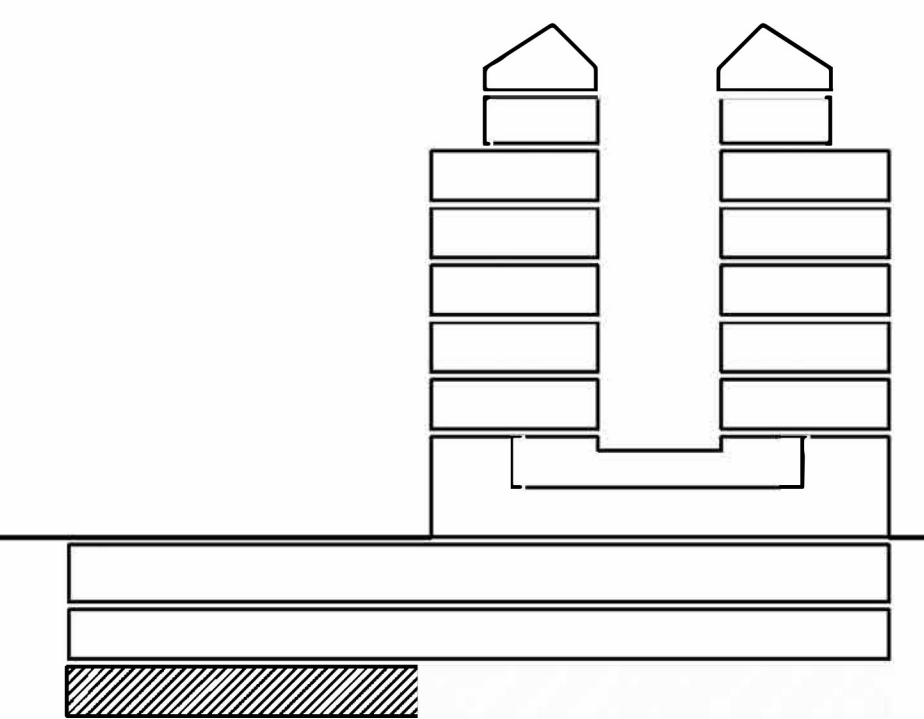

NOTA:
(G) PLAZA GRANDE 5x2.40m
(P) PLAZA PEQUEÑA mín 4x2.25m
(M) PLAZA MEDIANA 4.50x2.25m

GILMAR.es
CONSULTING INMOBILIARIO

Tel. 91 209 32 80
promociones@gilmar.es
www.gilmar.es