


# EDIFICIO DE VIVIENDAS, LOCALES Y GARAJE

SITUACION : C/ GALILEO N° 6 B 10 MADRID

GRUPO DE PLANOS : ARQUITECTURA  
 NOMBRE DEL PLANO : SOTANO 2  
 ESCALA : 1/100  
 Nº PLANO : A-03

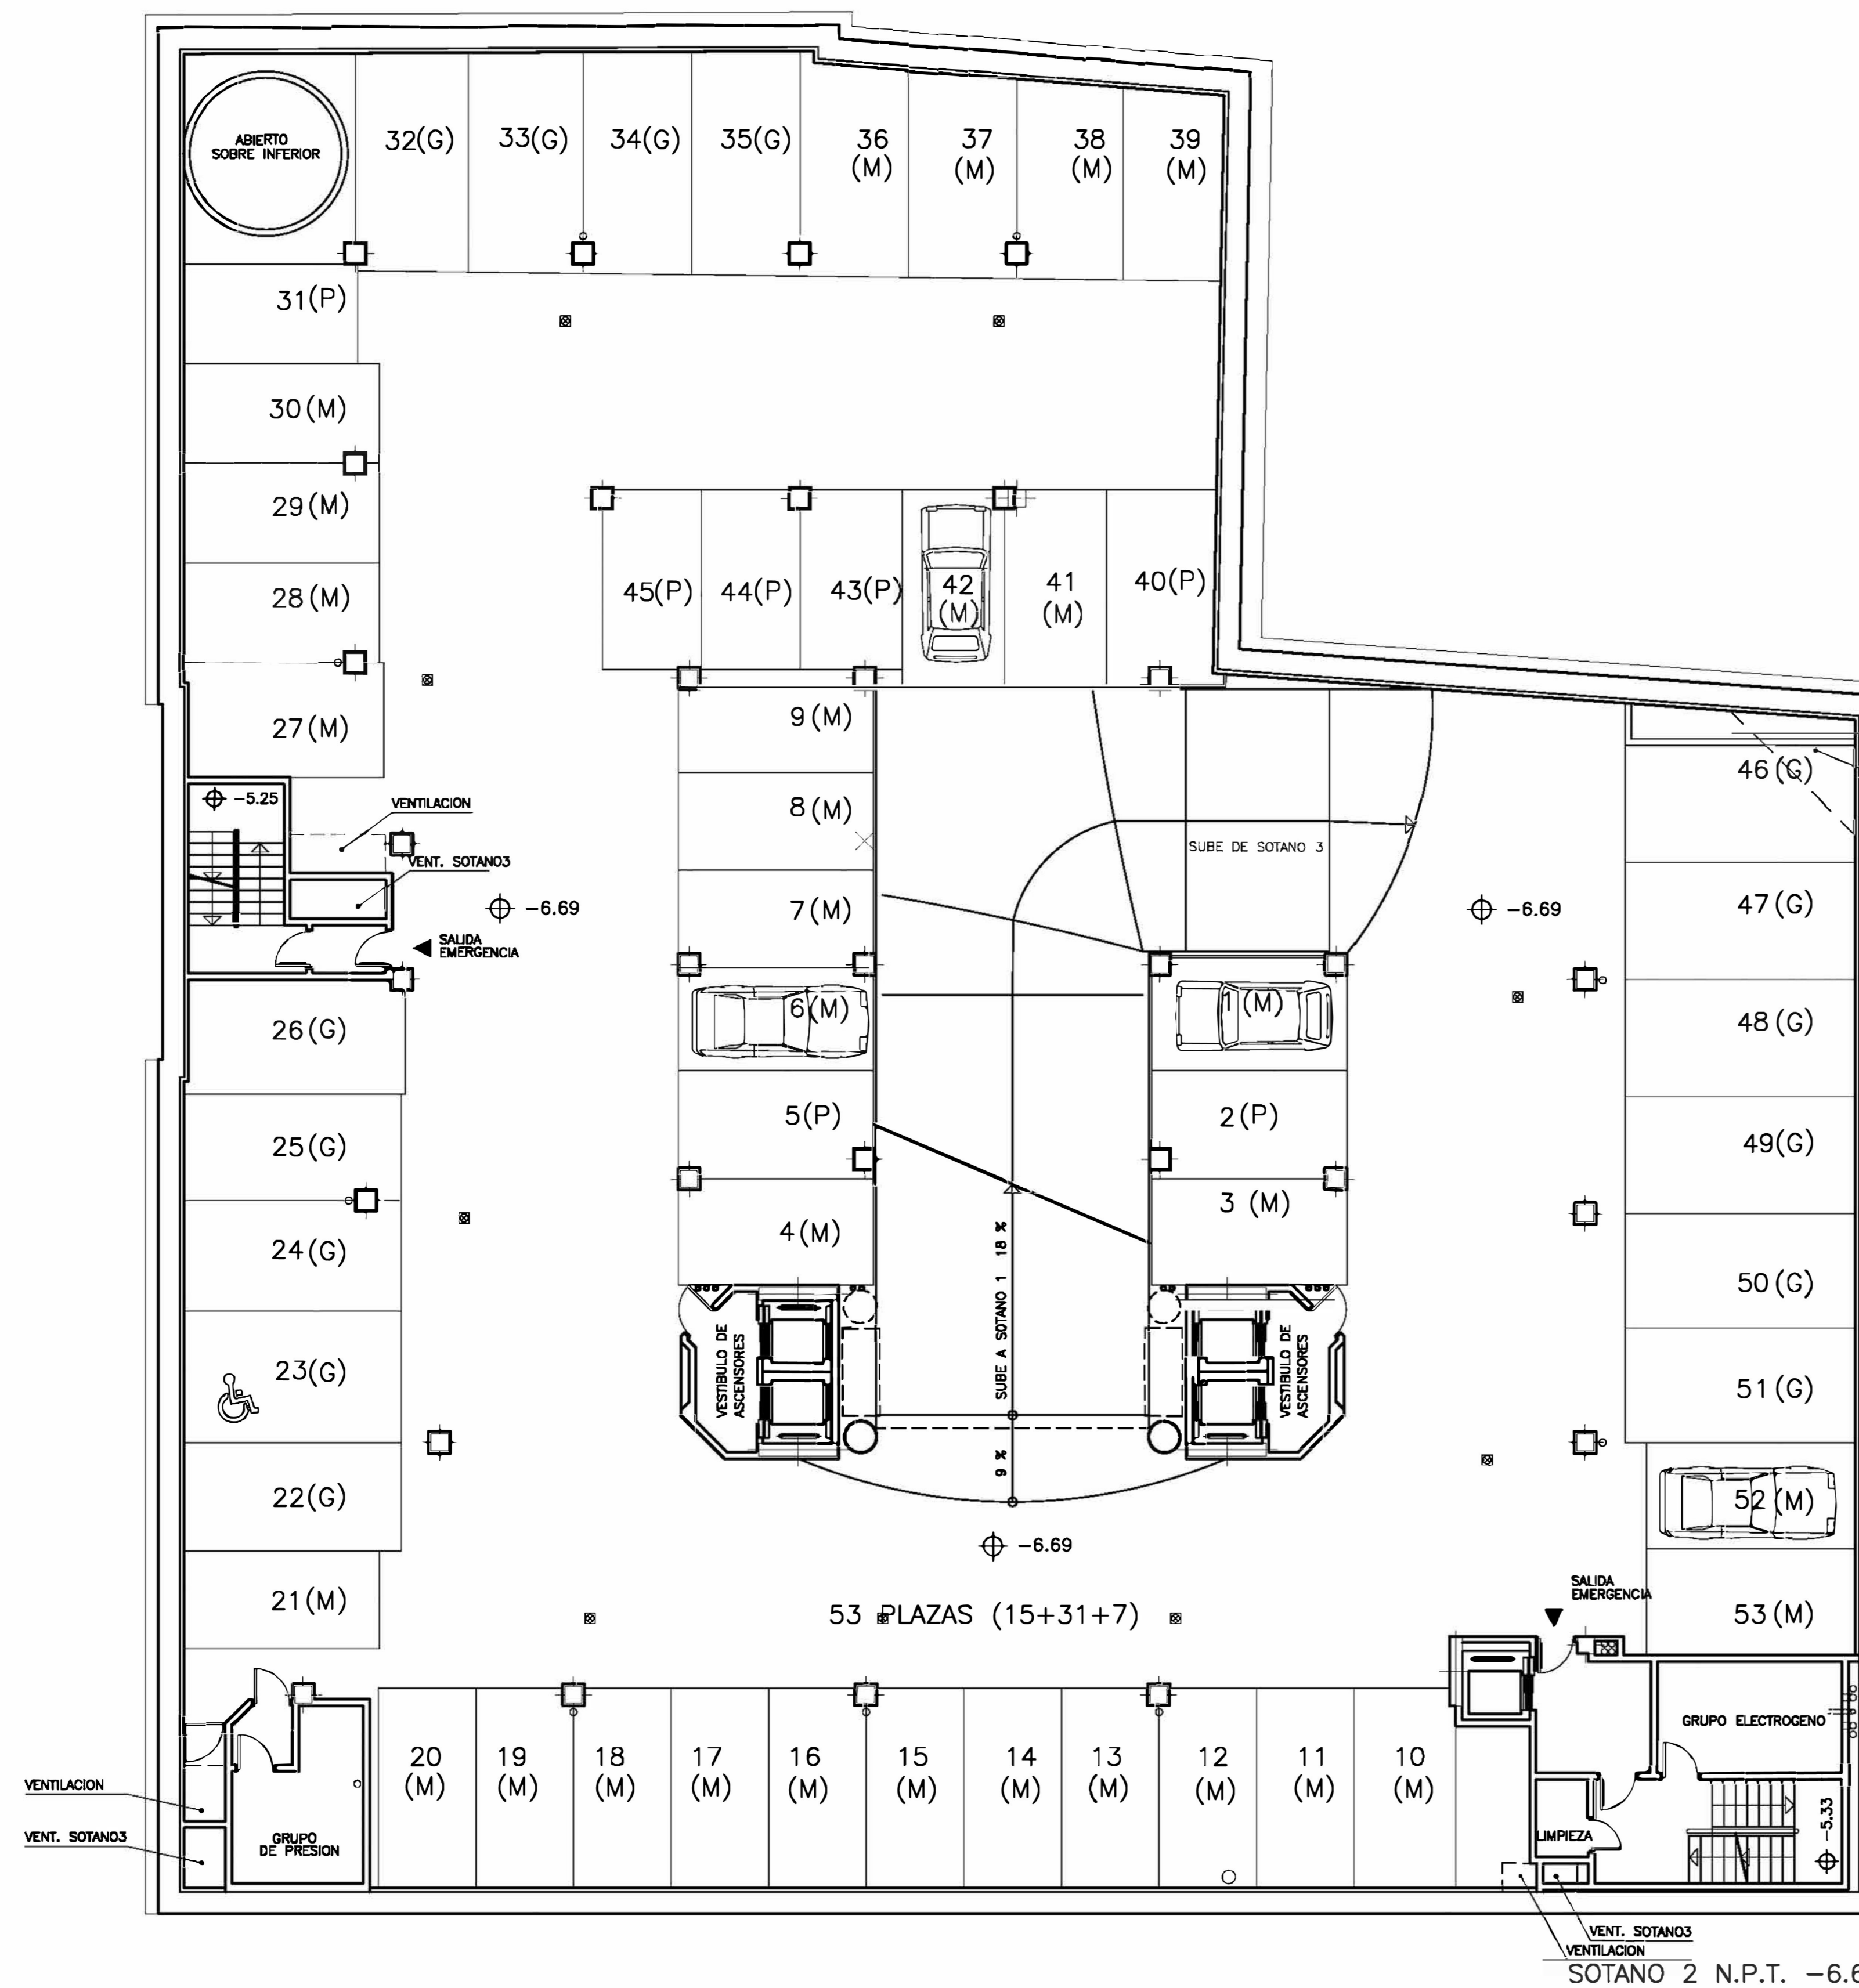


## CUADRO DE PLAZAS DE APARCAMIENTO

|  |   |                    |
|--|---|--------------------|
| <b>DOTACION OBLIGATORIA *</b>                | <b>65 Plazas</b>                            |                    |
| * Según artº 7,5,35 P.G.O.U.M.1997           |   |                    |
| dotación uso residencial                     | 1 plaza cada 100 m2 o 1 plaza cada vivienda |                    |
| dotación uso terciario comercial             | 1 plaza cada 100 m2 de superficie de venta  |                    |
| Usos del edificio                            |   |                    |
| 60 Viviendas                                 | superficie construida total 5,183 m2        | dotación 60 Plazas |
| 2 locales comerciales                        | de 231,4m2 y 159,7m2                        | dotación 5 Plazas  |
| TIPOLOGIA DE PLAZAS **                       |   |                    |
| ** Según artº 7,5,10 ap. 5 a) P.G.O.U.M.1997 |   |                    |
| mínimo 15 % grandes                          | s./ 65 plazas de dotación obligatoria       | 10 p. grandes      |
| máximo 10 % pequeñas                         | s./ 65 plazas de dotación obligatoria       | 7 p. pequeñas      |

| PLAZAS DE DOTACION OBLIGATORIA |            |                |          |           |
|--------------------------------|------------|----------------|----------|-----------|
|                                | GRANDES    | MEDIANAS       | PEQUEÑAS | TOTALES   |
| PRIMER SÓTANO                  | 11         | 29             | 7        | 47        |
| SEGUNDO SÓTANO                 | 5          | 13             |          | 18        |
|                                | (nº22 a26) | (nº10a21 y 27) |          |           |
| <b>TOTALES</b>                 | <b>16</b>  | <b>42</b>      | <b>7</b> | <b>65</b> |

| DISTRIBUCION DE PLAZAS POR NIVELES |           |           |           |            |
|------------------------------------|-----------|-----------|-----------|------------|
|                                    | GRANDES   | MEDIANAS  | PEQUEÑAS  | TOTALES    |
| PRIMER SÓTANO                      | 11        | 29        | 7         | 47         |
| SEGUNDO SÓTANO                     | 15        | 31        | 7         | 53         |
| TERCER SÓTANO                      | 15        | 33        | 7         | 55         |
| <b>TOTALES</b>                     | <b>41</b> | <b>93</b> | <b>21</b> | <b>155</b> |

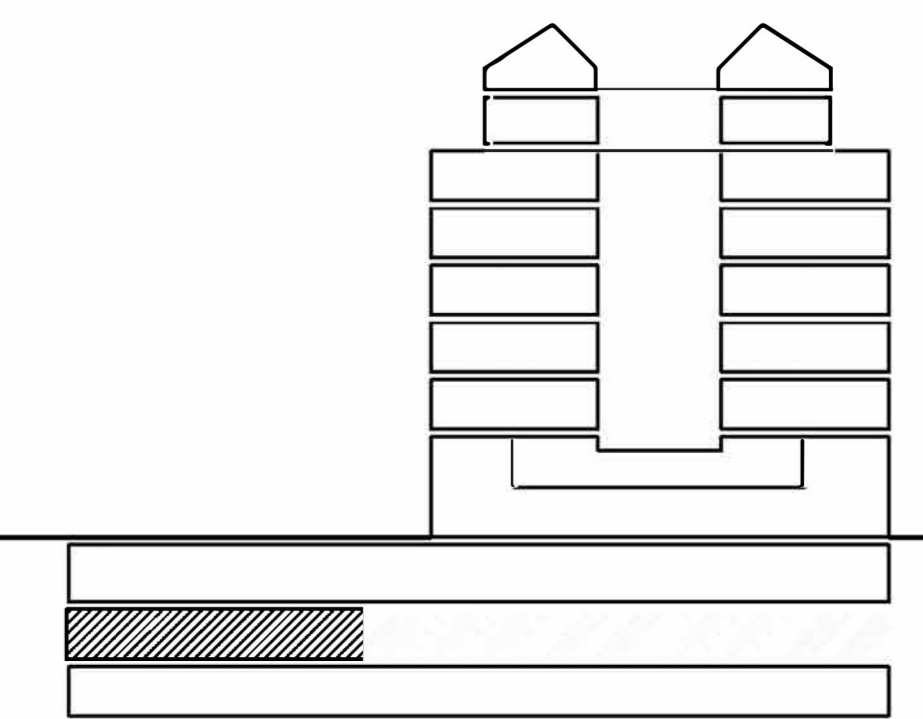

NOTA:  
 (G) PLAZA GRANDE 5x2.40m  
 (P) PLAZA PEQUEÑA mín 4x2.25m  
 (M) PLAZA MEDIANA 4.50x2.25m



Tel. 91 209 32 80  
 promociones@gilmar.es  
 www.gilmar.es